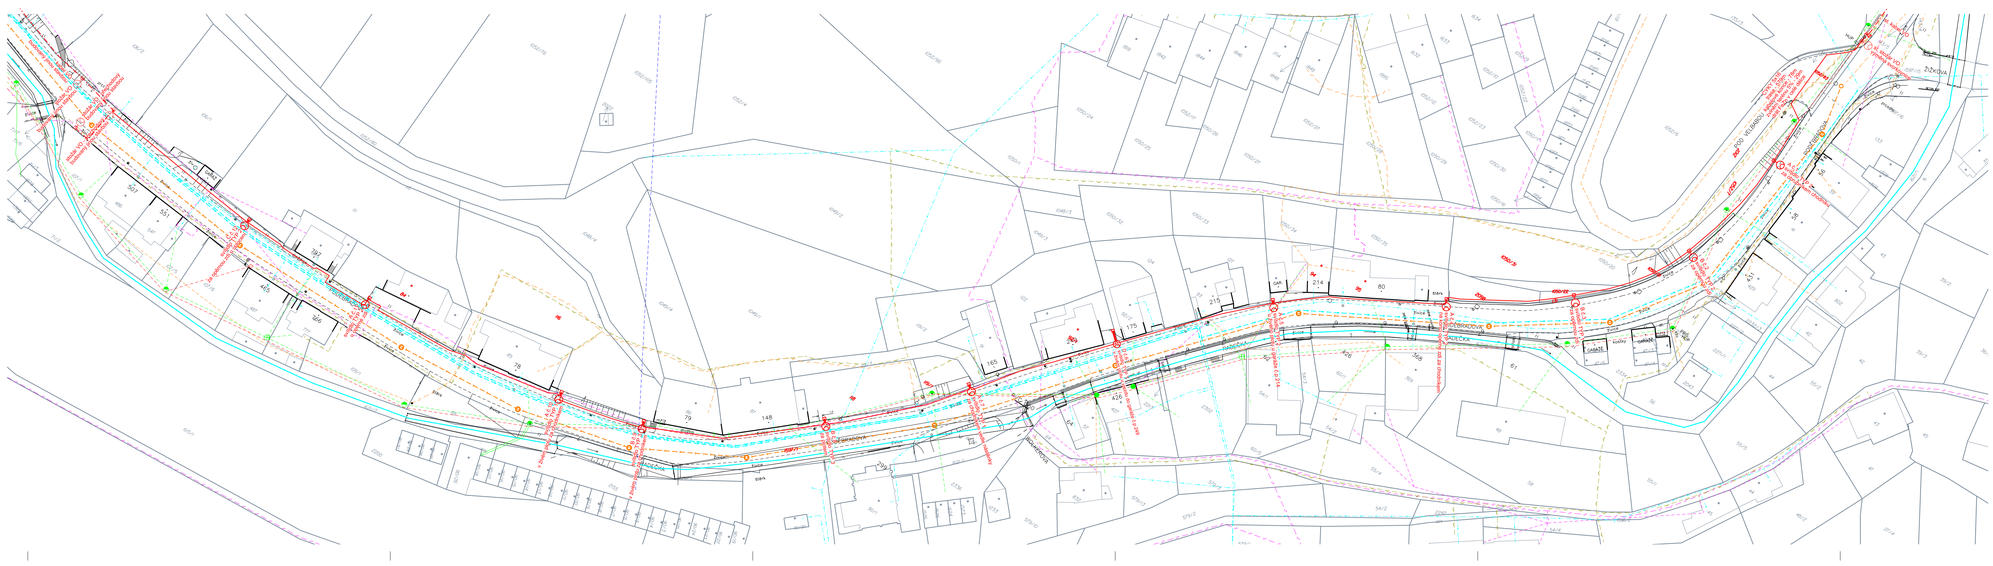
STOŽÁR VO TYP A - 7m, 1m, LED SVÍTIDLO
STOŽÁR VO TYP B - 5m, 1m, LED SVÍTIDLO
STOŽÁR VO TYP C - 5m, 1m, LED SVÍTIDLO
STOŽÁR VO TYP D - 7m, 3m, LED SVÍTIDLO
STOŽÁR VO - STÁVAJÍCÍ
NN 1kV
VO 1kV
ČETÍN
ČEZ
O2
ODBOČKOVÁ
ODBOČKA
ODBOČKA
ODBOČKA