





VZOROVÝ PŘÍČNÝ ŘEZ - extravilán SO 101
PŘP 1 km 0,038 00

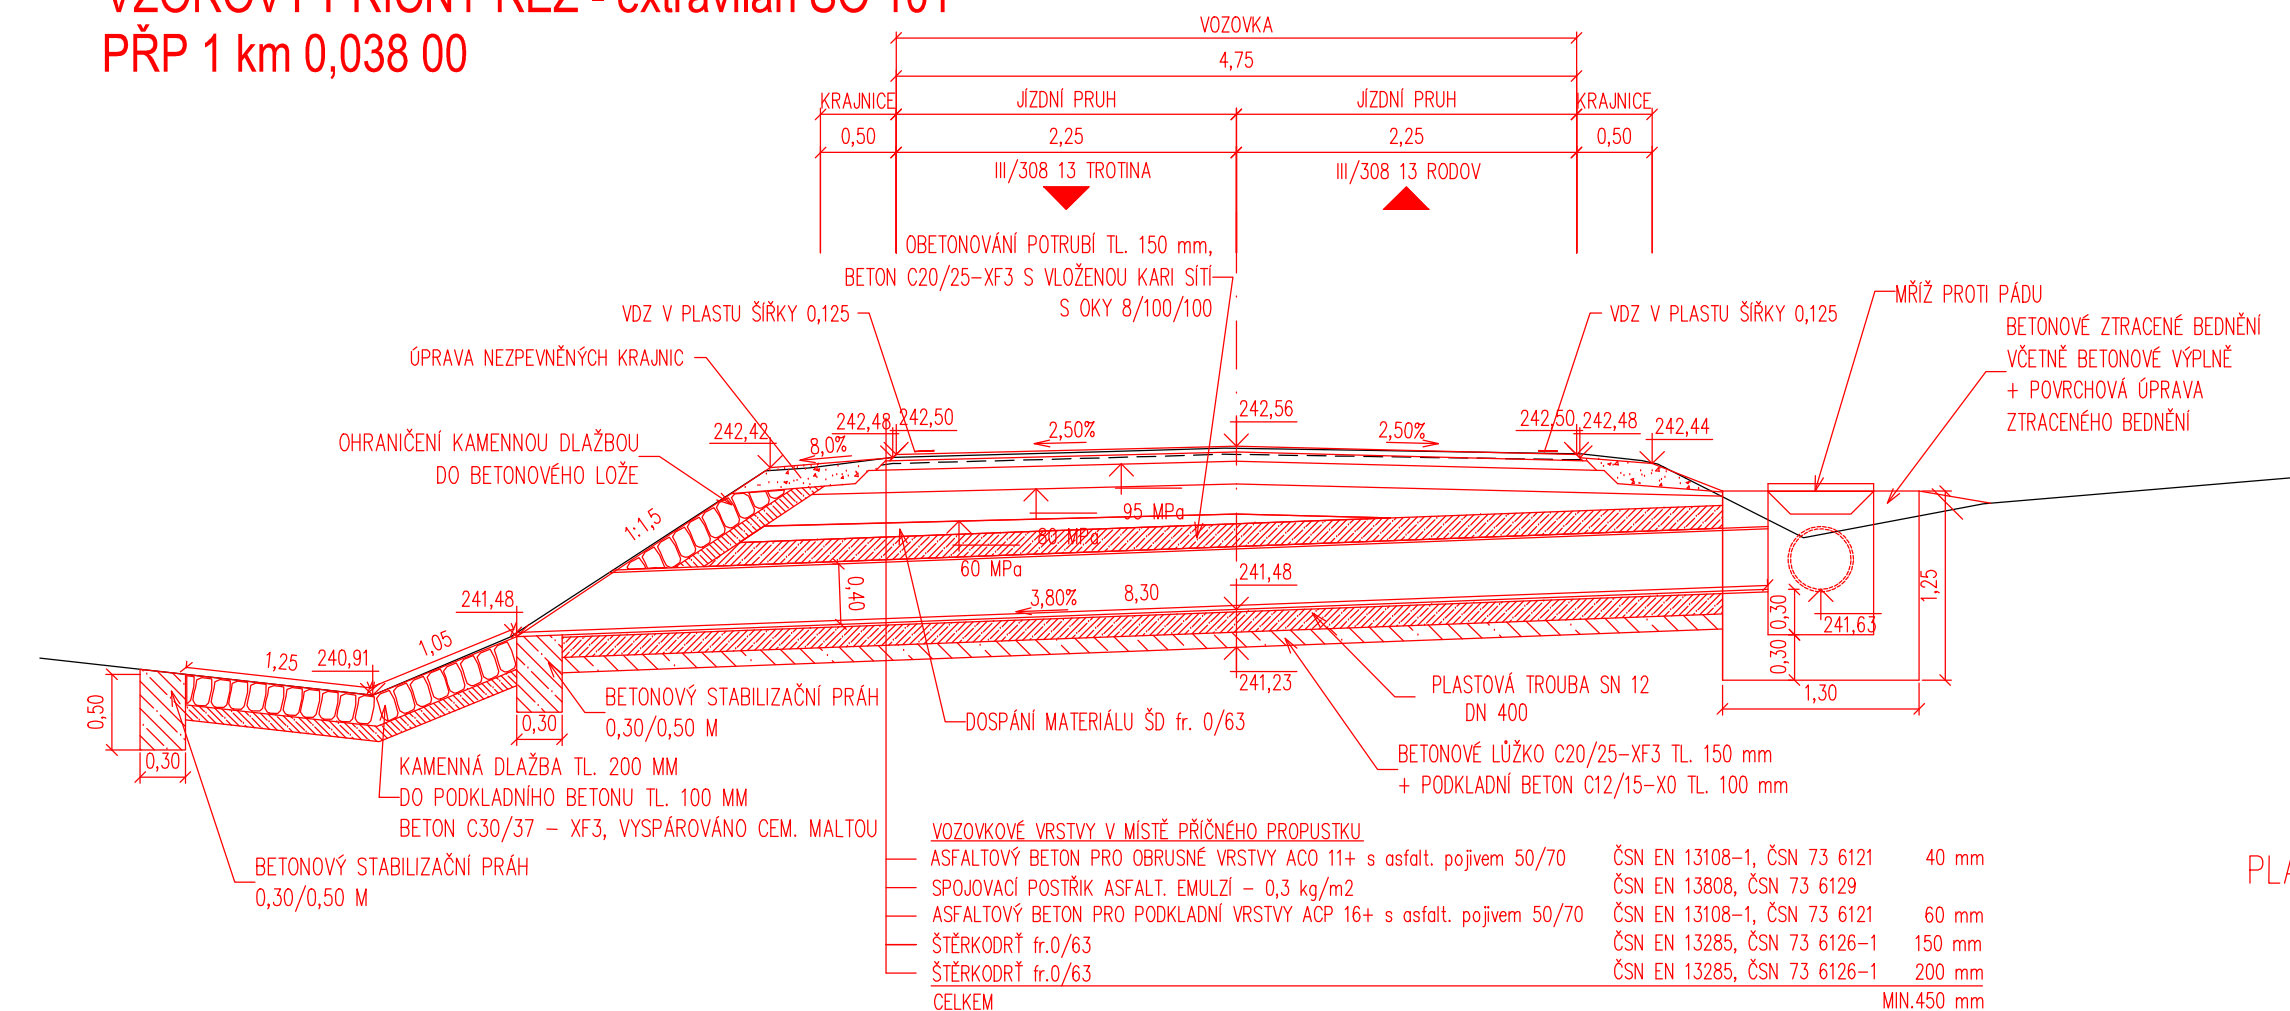


VZOROVÝ PŘÍČNÝ ŘEZ - extravilán SO 101 KM 0,140 00

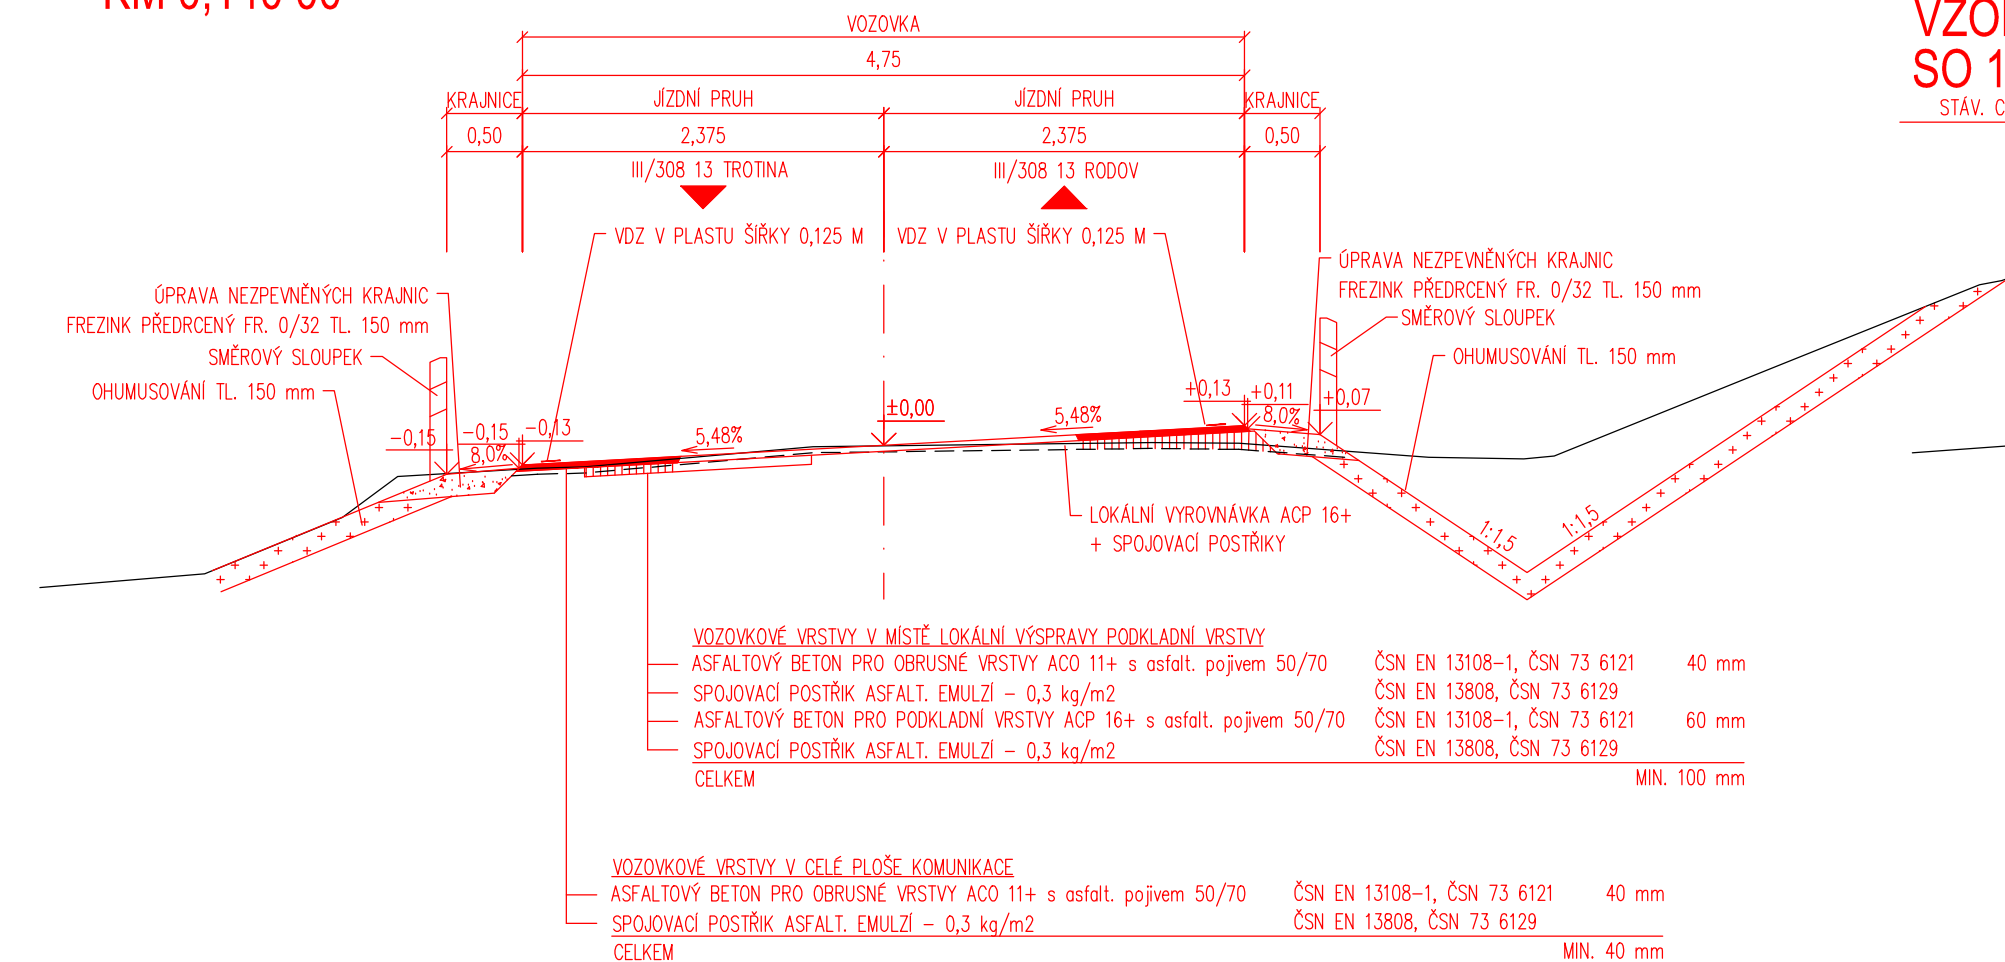


VZOROVÝ PŘÍČNÝ ŘEZ SJEZDEM V EXTRAVILÁNU SO 101

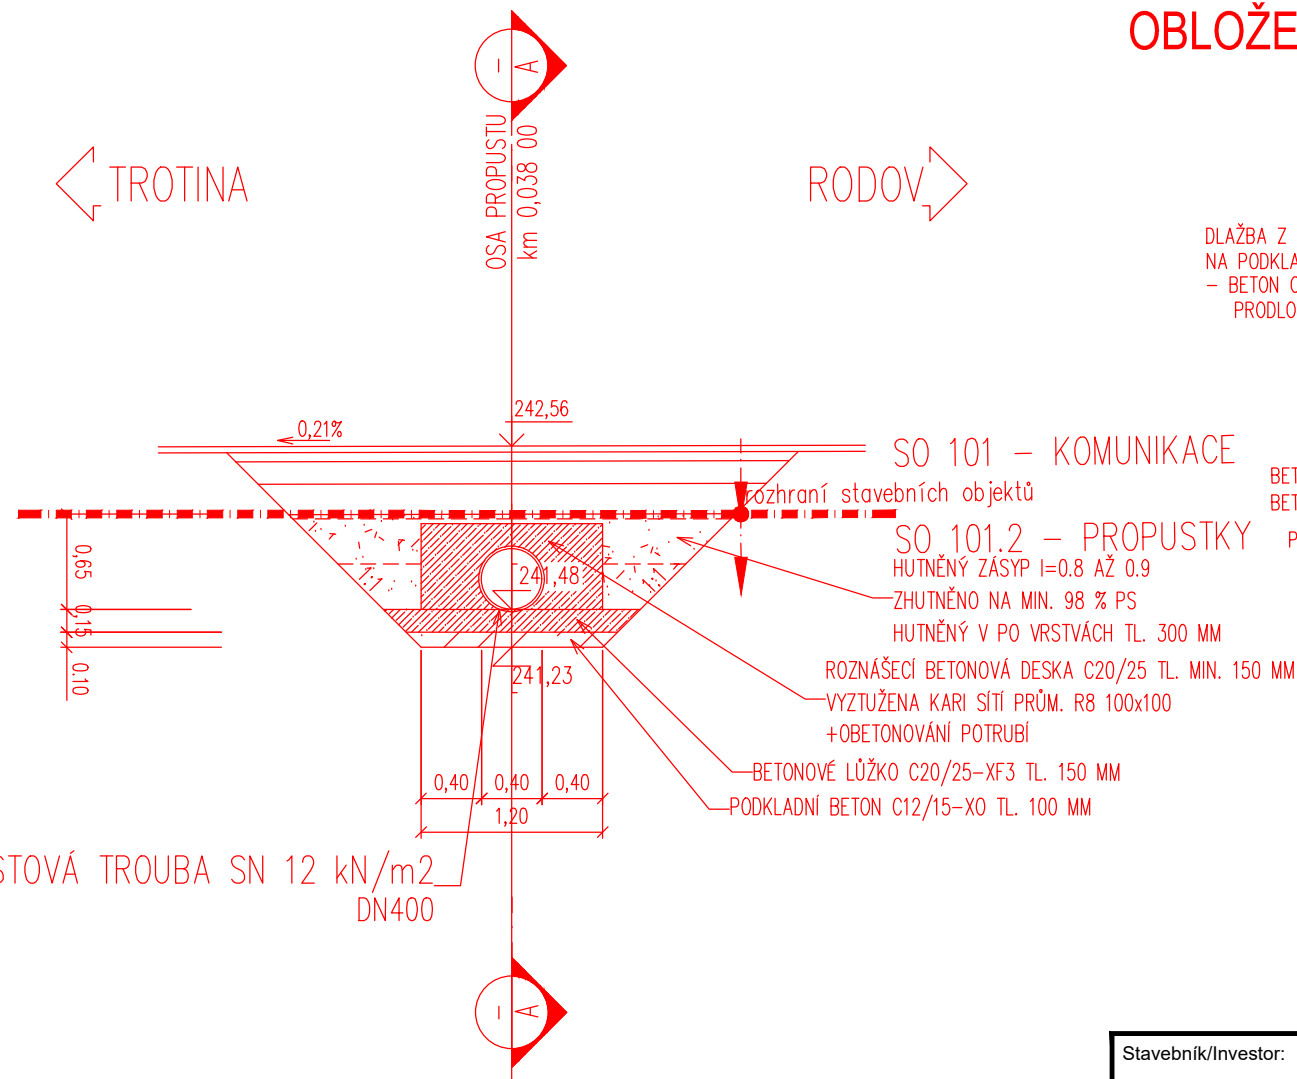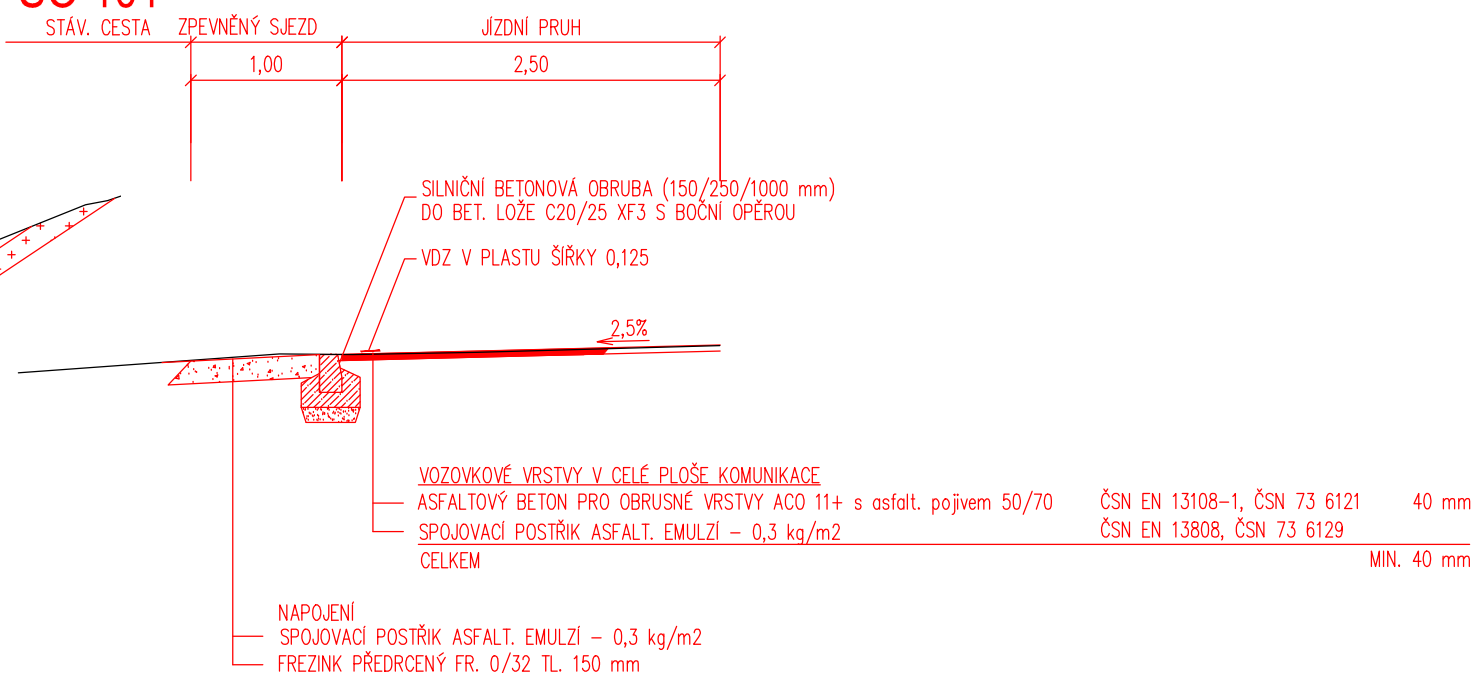

ŠIKMÉ ČELO SE ZEŠIKMENOU VTOKOVOU HRANOU
OBLOŽENOU LOMOVÝM KAMENEM

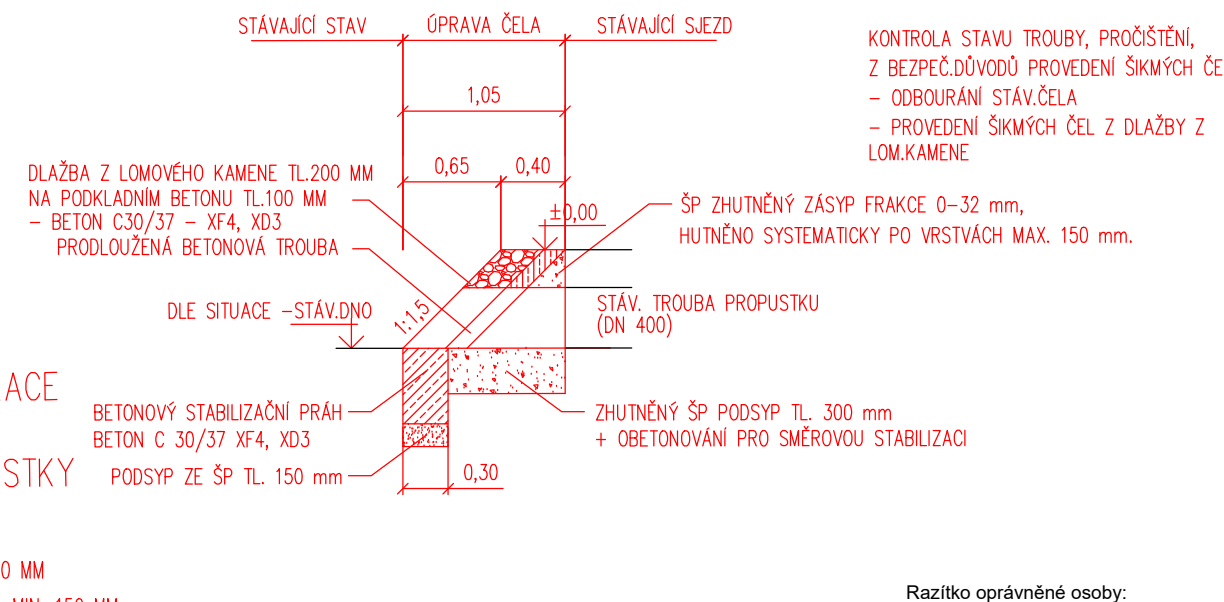

Stavebník/Investor:	Královéhradecký kraj Pivovarské náměstí 1245, 500 03 Hradec Králové IČO: 708 89 546
Zástupce investora:	Údržba silnic Královéhradeckého kraje a.s.

Generální projektant:	PRODIN a.s. K Vápence 2745, 530 02 Pardubice T: +420 466 055 130 IČO: 252 92 161 E: info@prodin.cz		 PRODIN SKUPINA VENTIO
Hlavní projektant (HIP):	Bc. Lenka Ledvínková	Souřadný systém: S-JTSK, B.p.v.	±0=0,000 m n.m.

Název stavby/akce:	III/30813 křiž. s I/33 - Rodov křiž. s III/3089	Zakázka:	
Místo stavby		31/24/4070.208	
		Datum: 02/2025	
Název části:	[Rodov/Kálovéhradecký kraj/Katastrální území]	Stupeň dokumentace: PDPS	
Název objektu:		Označení části: D.1.1.	
Odpovědný projektant:	Bc. Lenka Ledvinková	Označení objektu: SO 101	
Zpracovatel přílohy:		Formát: 3 x A4	
Název přílohy:	Vzorové příčné řezy SO 101	Měřítko: 1:50	
		Číslo přílohy: D.1.1.5	Č.paré: