




VZOROVÝ PŘÍČNÝ ŘEZ - intravián SO 103
KM 1,550 00

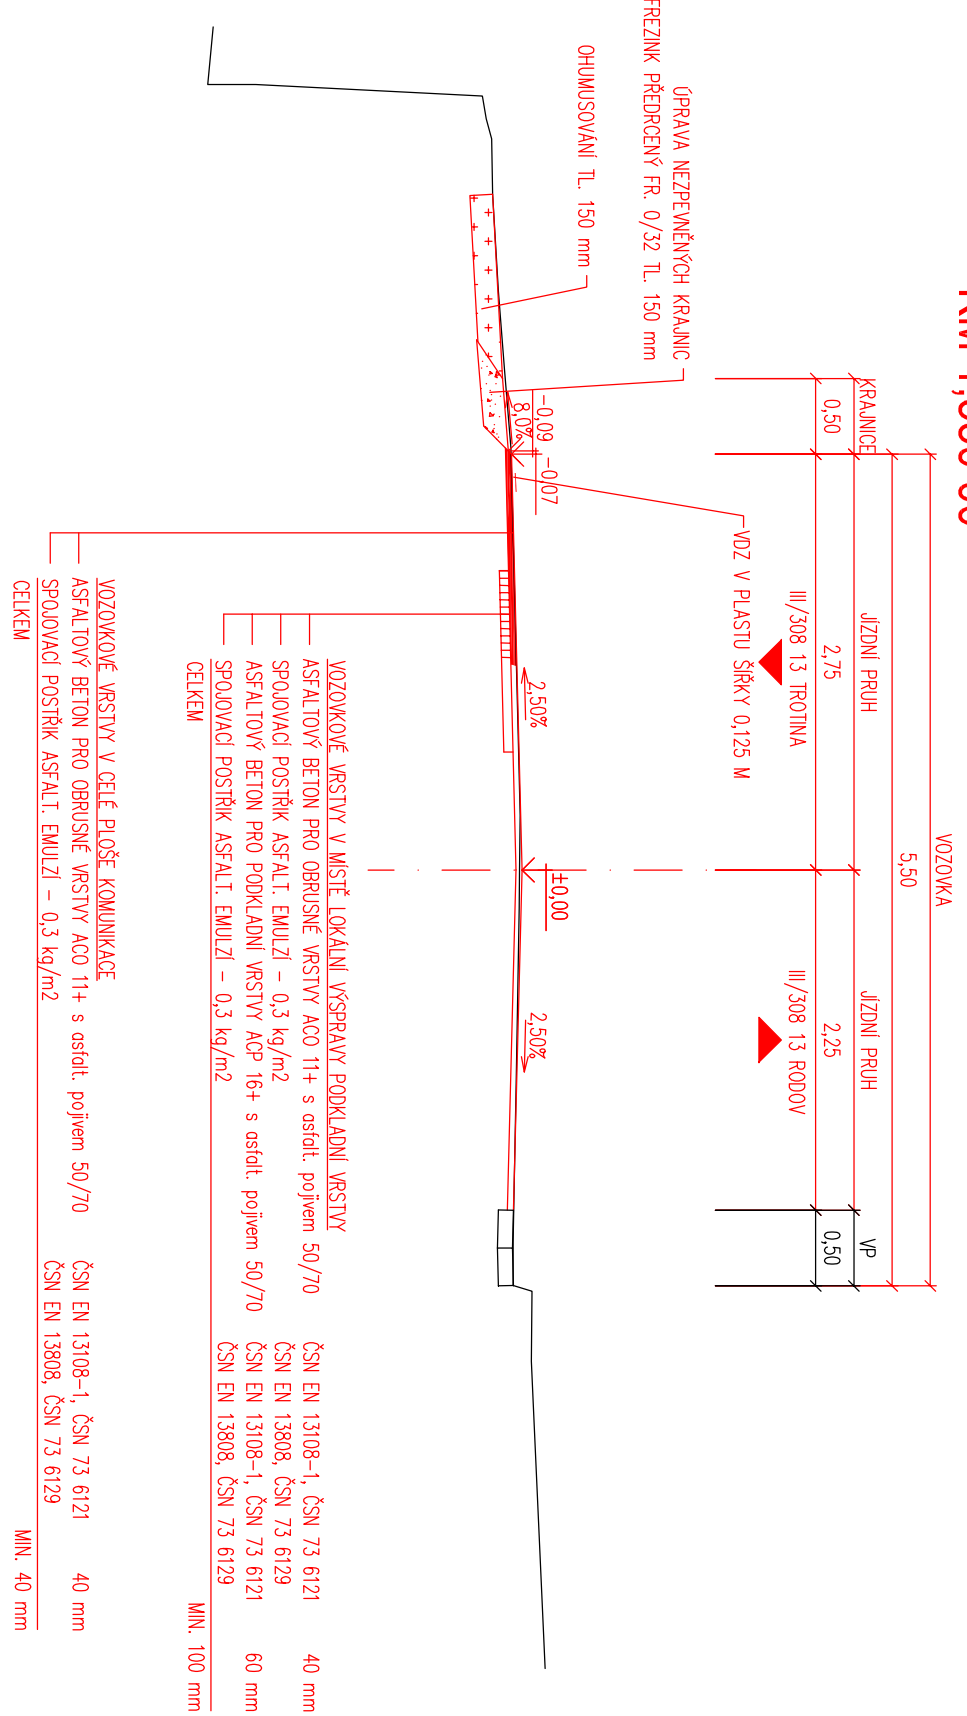

Razítko oprávněné osoby:

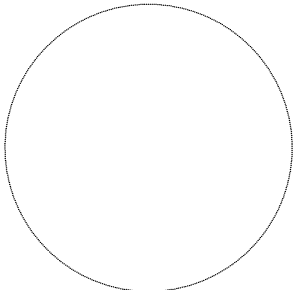

| | |
|---------------------|--|
| Stavebník/investor: | Královéhradecký kraj Pivovarské náměstí 1245, 500 03 Hradec Králové IČO: 708 89 546 |
| Zástupce investora: | Údržba silnic Královéhradeckého kraje a.s. |

| | | |
|--------------------------|--|---|
| Generální projektant: | PRODIN a.s. K Vápence 2745, 530 02 Pardubice T: +420 466 055 130 IČO: 252 92 161 E: info@prodin.cz |  PRODIN SKUPINA VENTIO |
| Hlavní projektant (HIP): | Bc. Lenka Ledvínková | Souřadný systém: S-JTSK, B.p.v. ±0=0,000 m n.m. |

| | | |
|-----------------------|--|---------------------------------|
| Název stavby/akce: | III/30813 křiž. s I/33 - Rodov křiž. s III/3089 | Zakázka: 31/24/4070.208 |
| Místo stavby | [Rodov/Kálovéhradecký kraj/Katastrální území] | Datum: 02/2025 |
| Název částí: | Objekty pozemních komunikací | Stupeň dokumentace: PDPs |
| Název objektu: | | Označení částí: D.1.1 |
| Odpovědný projektant: | Bc. Lenka Ledvínková | Označení objektu: SO 103 |
| Zpracovatel přílohy: | Bc. Lenka Ledvínková | Formát: 2 x A4 |
| Název přílohy: | Vzorové příčné řezy SO 103 | Měřítko: 1:50 |
| | | Číslo přílohy: D.1.1.7 |
| | | Č. paré: |