


Revize	Popis	Datum	Provedl

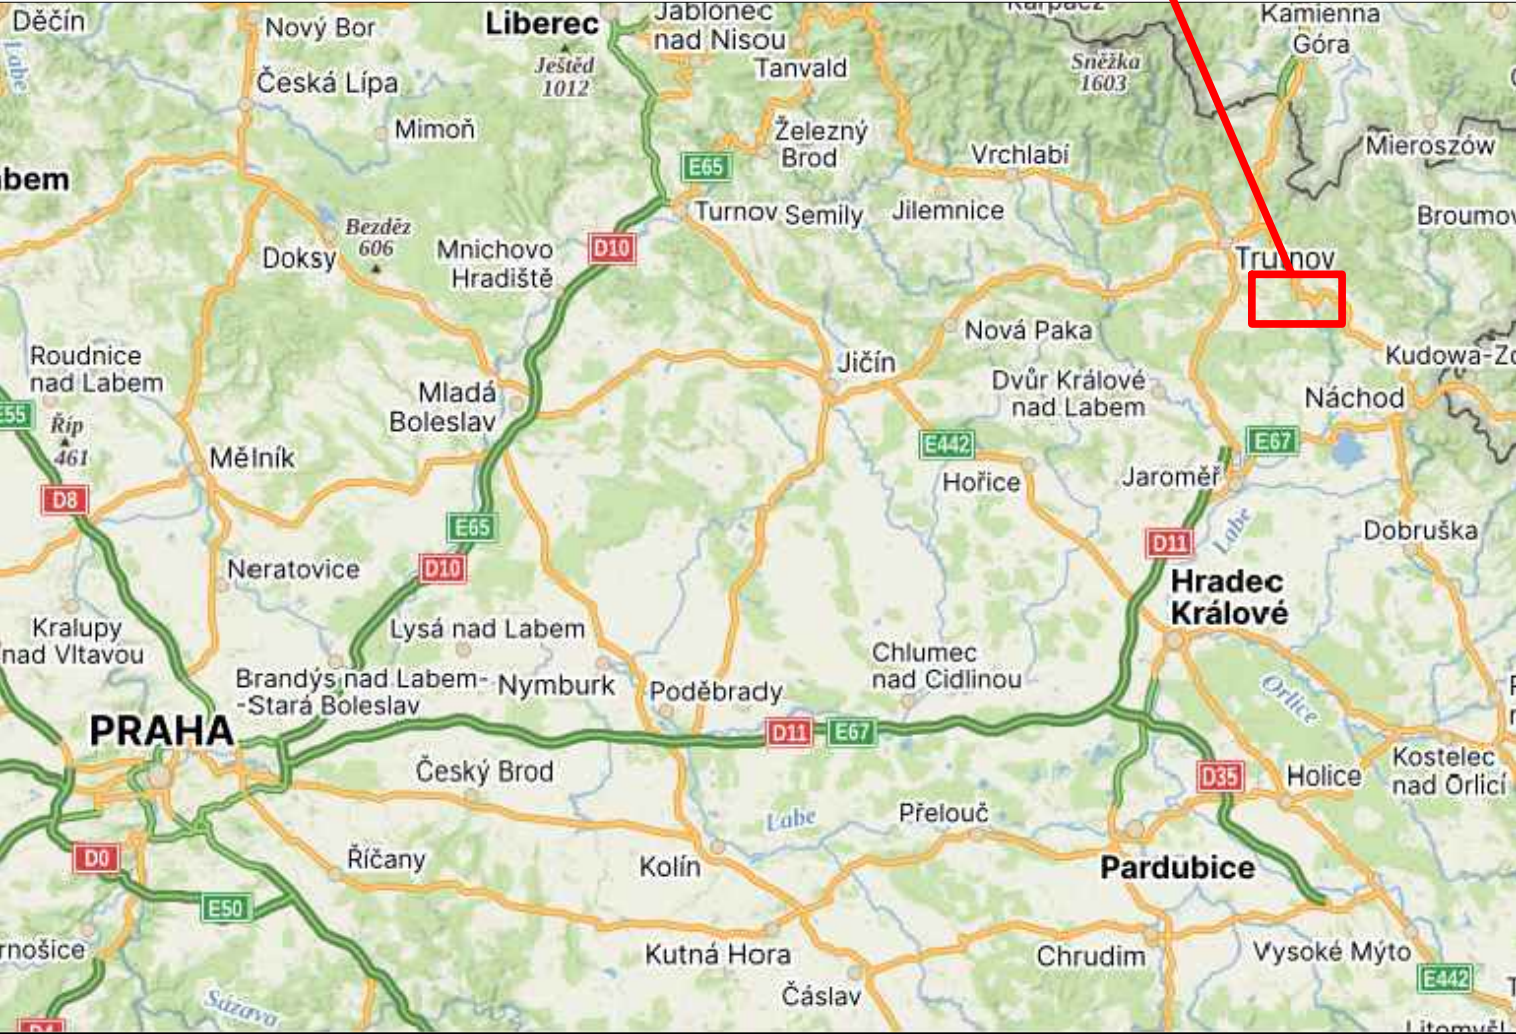

OBJEDNATEL:		ZHOTOVITEL:		
<div></div> <div>MĚSTO ÚPICE</div> <div>Pod městem 624 Úpice 542 32 www.upice.cz</div>		<div></div> <div>VDI PROJEKT s.r.o.</div> <div>vodohospodářská a dopravní infrastruktura</div> <div>K Botiči 1453/6 101 00 Praha 10 tel.: +420 773 600 770 www.vdiprojekt.cz</div>		
PODZHOTOVITEL:		HLAVNÍ INŽENÝR PROJEKTU:	ZODPOVĚDNÝ PROJEKTANT:	
<div></div> <div>INGUTIS, spol. s r.o.</div> <div>Thákurova 2077/7, 166 29 Praha 6 +420 224 354 363 ingutis@ingutis.cz www.ingutis.cz</div>		Ing. Kolář M.	Ing. Švec	
		VYPRACOVAL:	KONTROLOVAL:	
		Ing. Šoukalová	Ing. Švec	
NÁZEV PROJEKTU:				
VODOVODNÍ A KANALIZAČNÍ PŘÍPOJKY RADEČ				
ČÁST:	SITUAČNÍ VÝKRESY			
PŘÍLOHA:	SITUACE ŠIRŠÍCH VZTAHŮ			
KRAJ:	KRÁLOVÉHRADECKÝ	ČÁST:	PŘÍLOHA Č.:	ČÍSLO PARE:
DATUM:	02/2024	C.	1	
STUPEŇ:	DUR			
MĚŘÍTKO:	1:2000			
Č. ZAKÁZKY:	1401			