
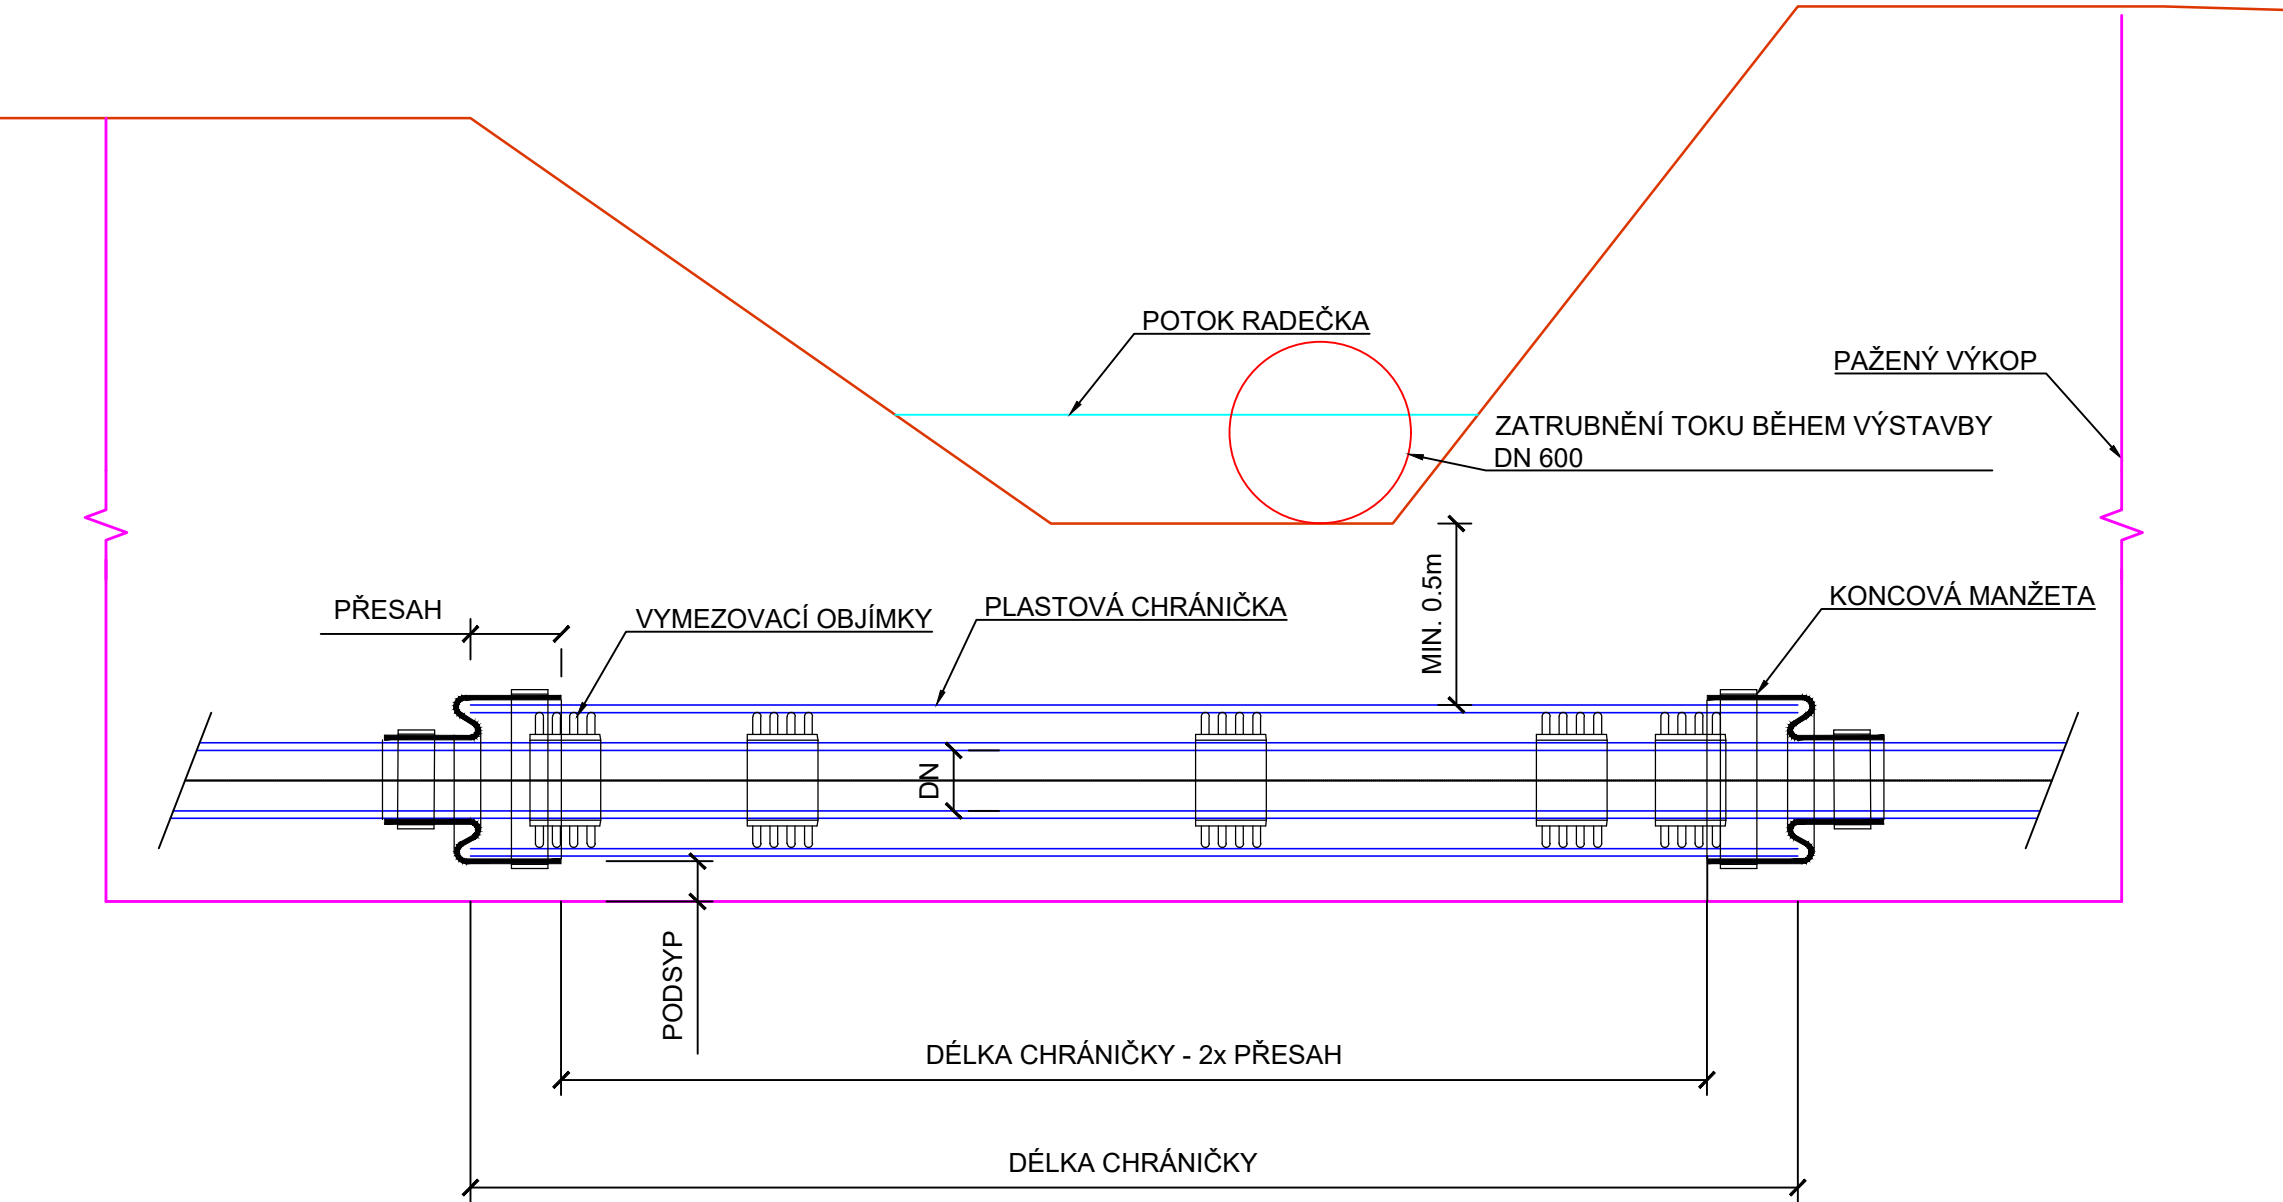


VZOROVÉ ULOŽENÍ POTRUBÍ POD VODOTEČÍ

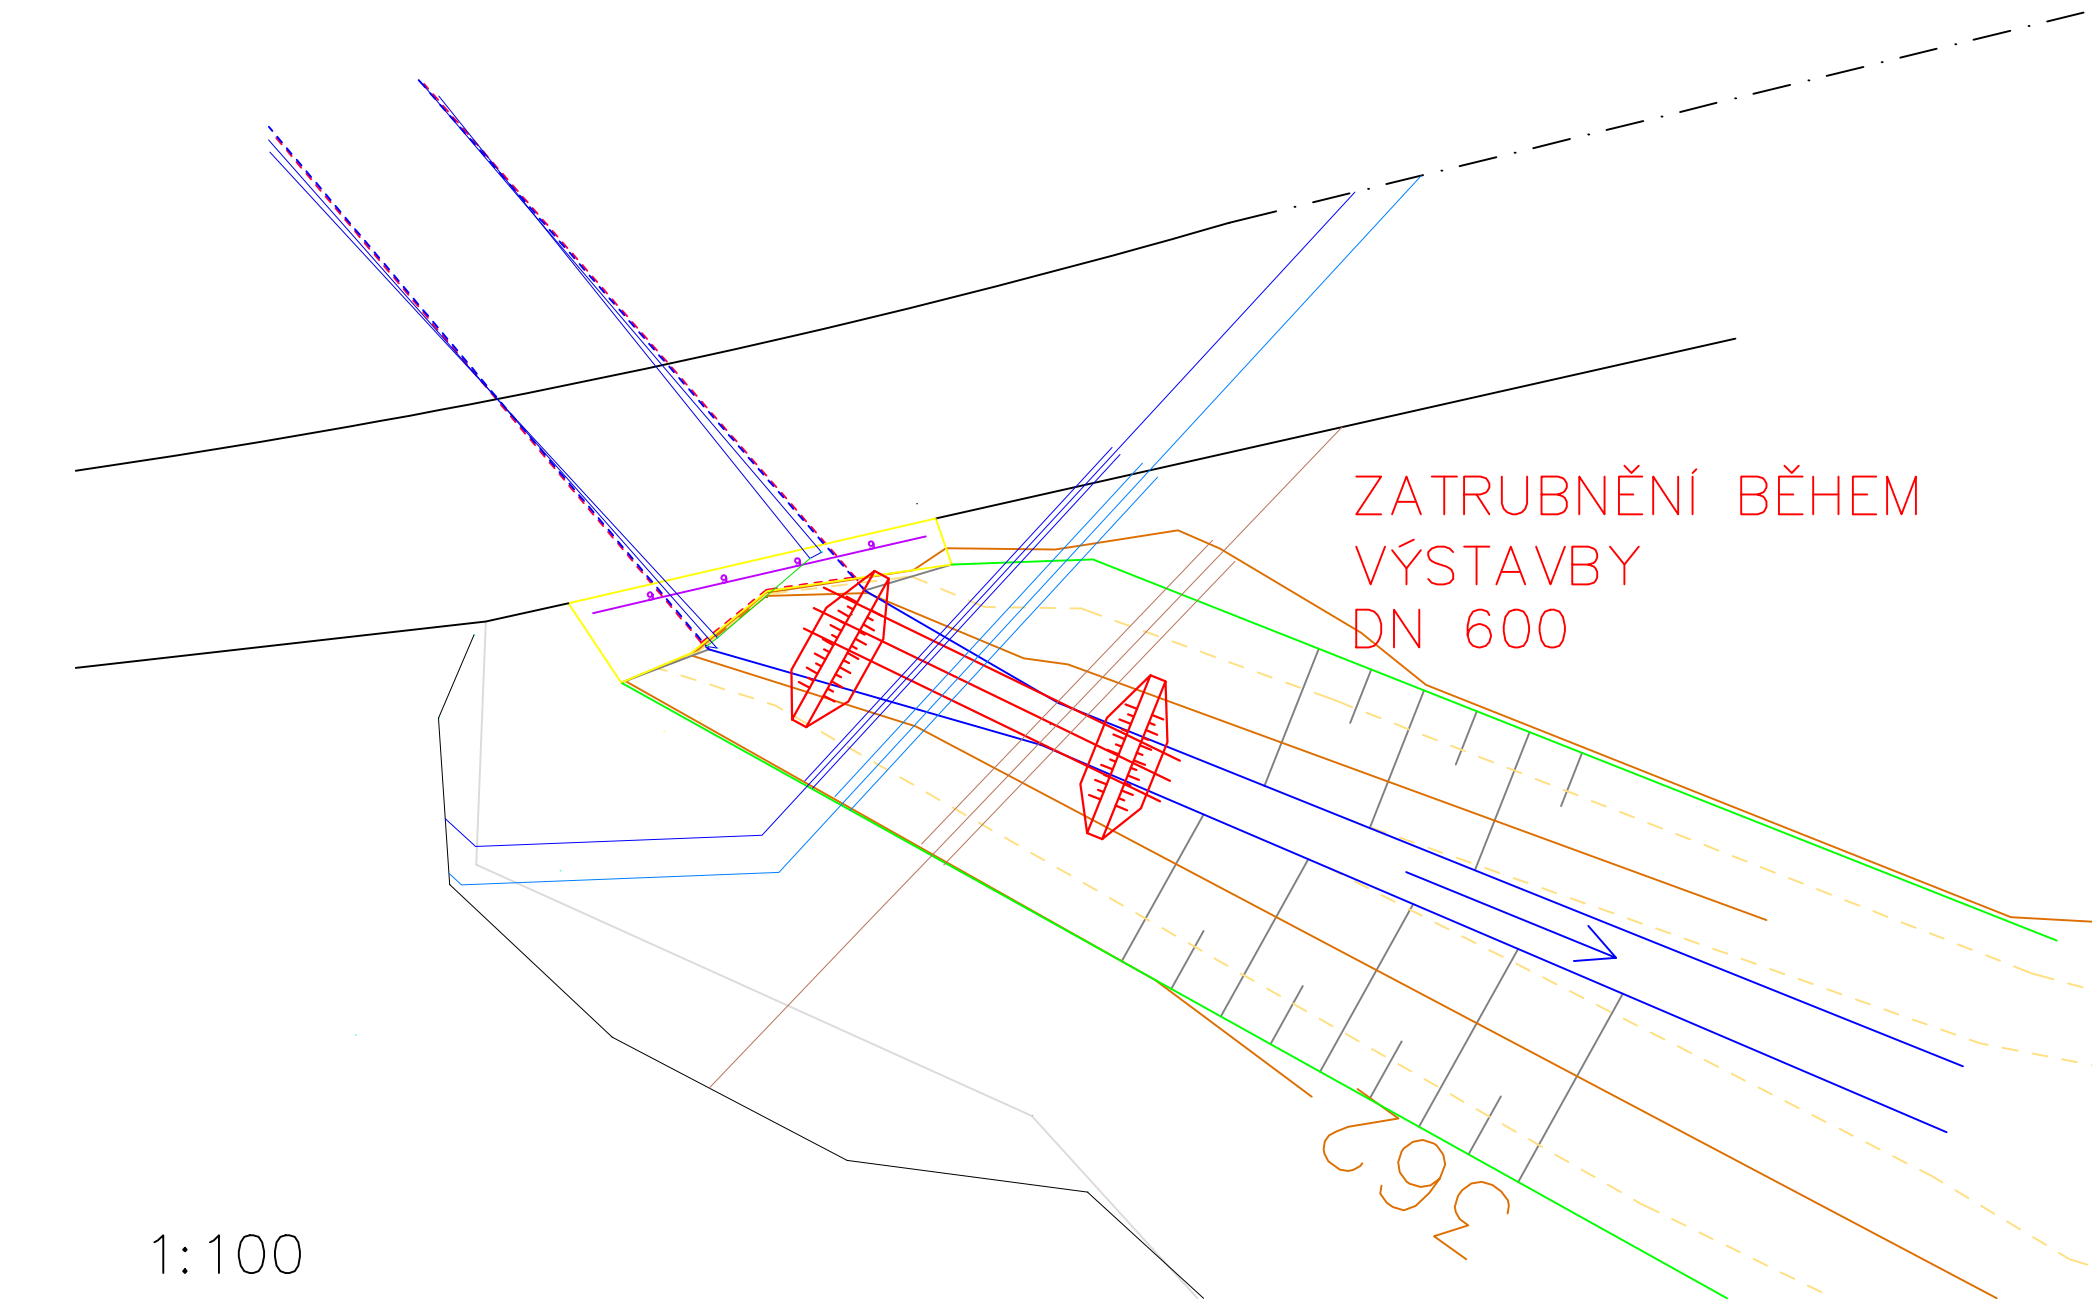

VÝŠKOVÝ SYSTÉM: BALT p.v.

Revize	Popis	Datum	Provedl

OBJEDNATEL:  MĚSTO ÚPICE Pod městem 624 Úpice 542 32 www.upice.cz		ZHOTOVITEL:  VDI PROJEKT s.r.o. vodohospodářská a dopravní infrastruktura VDI PROJEKT s.r.o. K Botiči 1453/6 101 00 Praha 10 tel.: +420 773 600 770 www.vdiprojekt.cz	
PODZHOTOVITEL:  ingutis INGUTIS, spol. s r.o. Thákurova 2077/7, 166 29 Praha 6 +420 224 354 363 ingutis@ingutis.cz www.ingutis.cz		HLAVNÍ INŽENÝR PROJEKTU: Ing. Kolář M.	ZODPOVĚDNÝ PROJEKTANT: Ing. Švec
		VYPRACOVAL: Ing. Šoukalová	KONTOLOVAL: Ing. Švec
NÁZEV PROJEKTU: VEŘEJNÁ KANALIZACE A VODOVODNÍ ŘAD RADEČ			
ČÁST:	NOVÉ PŘÍPOJKY SPLAŠKOVÉ KANALIZACE		
PŘÍLOHA:	VZOROVÉ ULOŽENÍ POTRUBÍ POD VODOTEČÍ		
KRAJ:	KRÁLOVÉHRADECKÝ	ČÁST:	PŘÍLOHA Č.:
DATUM:	11/2024	D.1.	
STUPEŇ:	DUR		
MĚŘÍTKO:	-		
Č. ZAKÁZKY:	1401	7	
		ČÍSLO PARE:	