GEODETICKÝ KOORDINAČNÍ VÝKRES – ČÁST 1.1

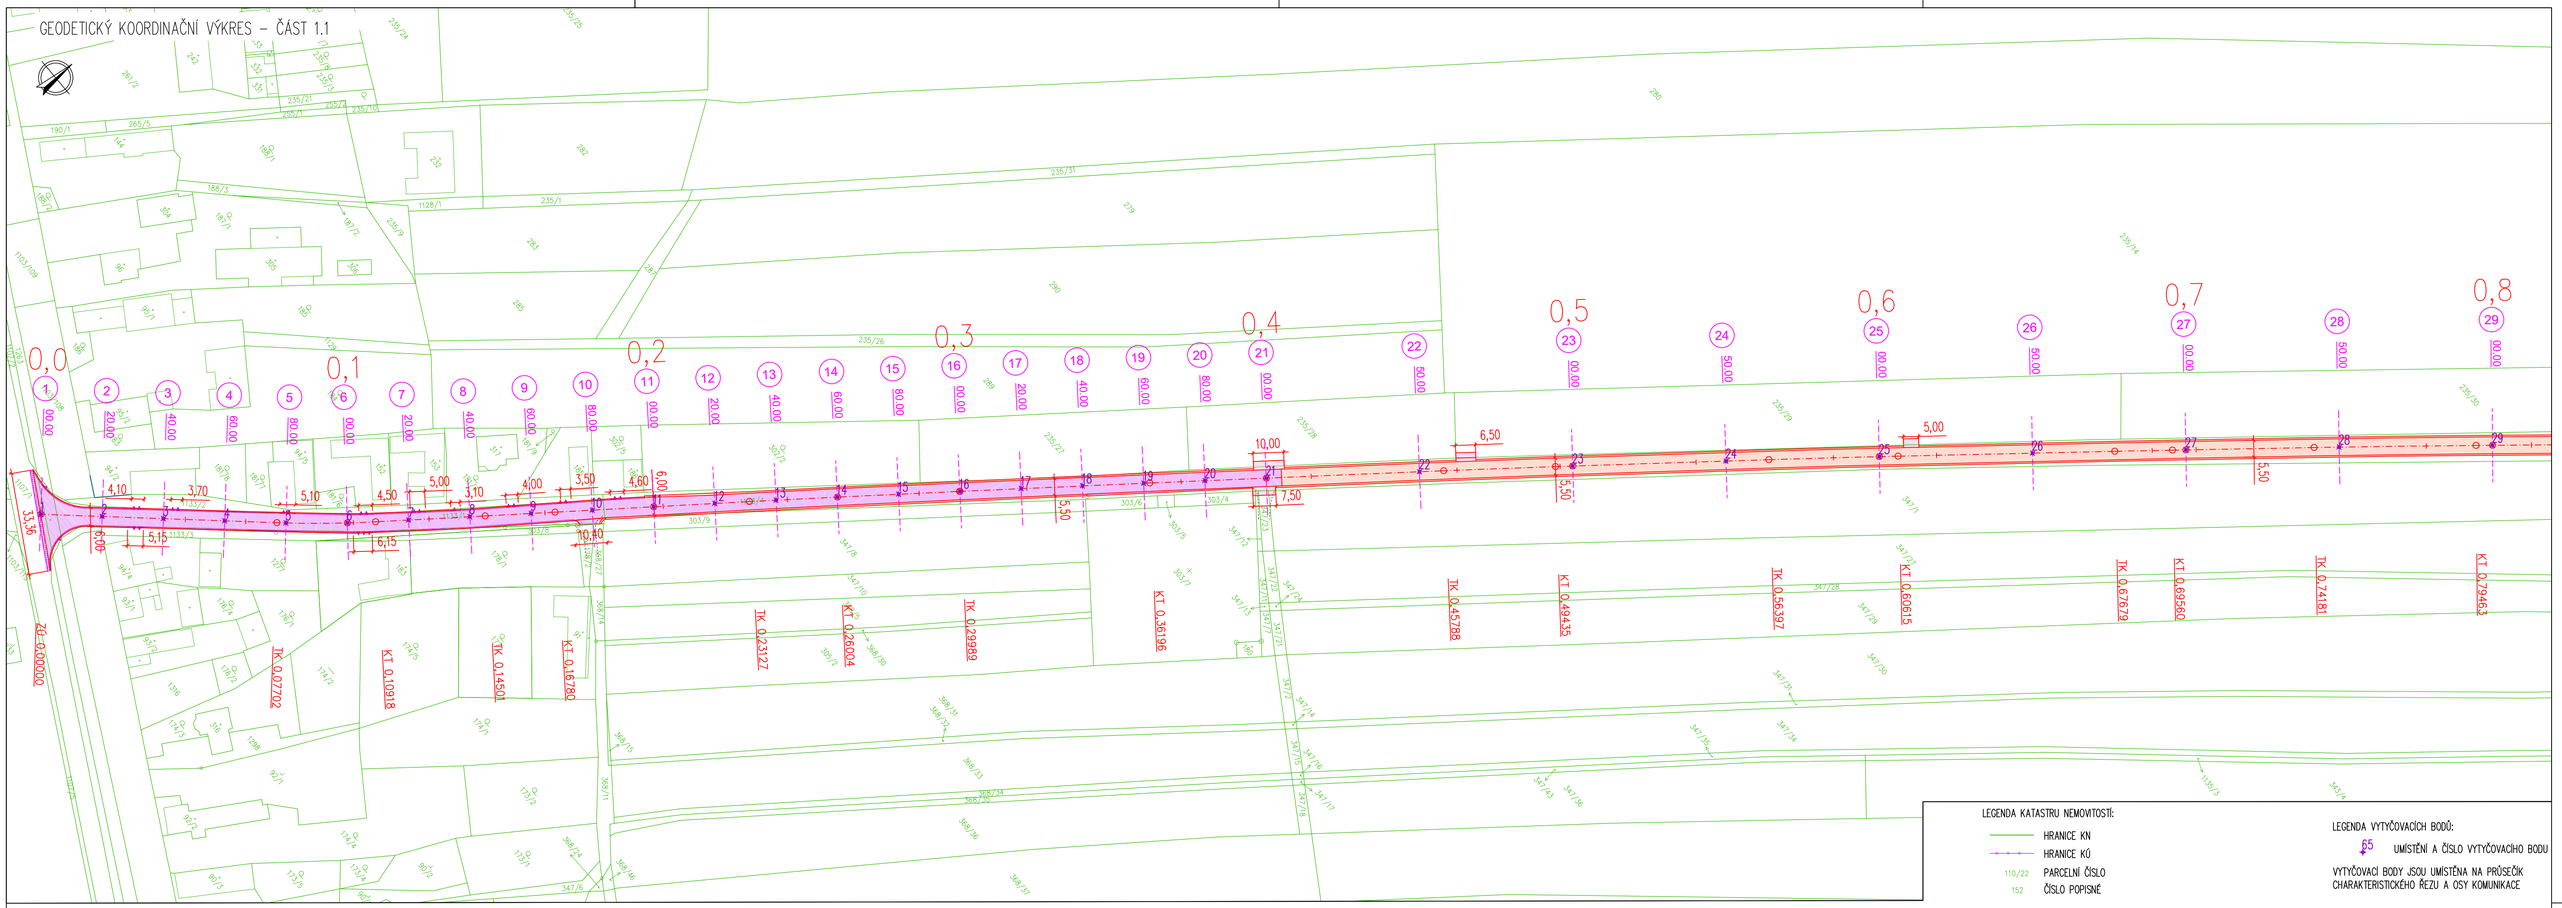

GEODETICKÝ KOORDINAČNÍ VÝKRES – ČÁST 1.2

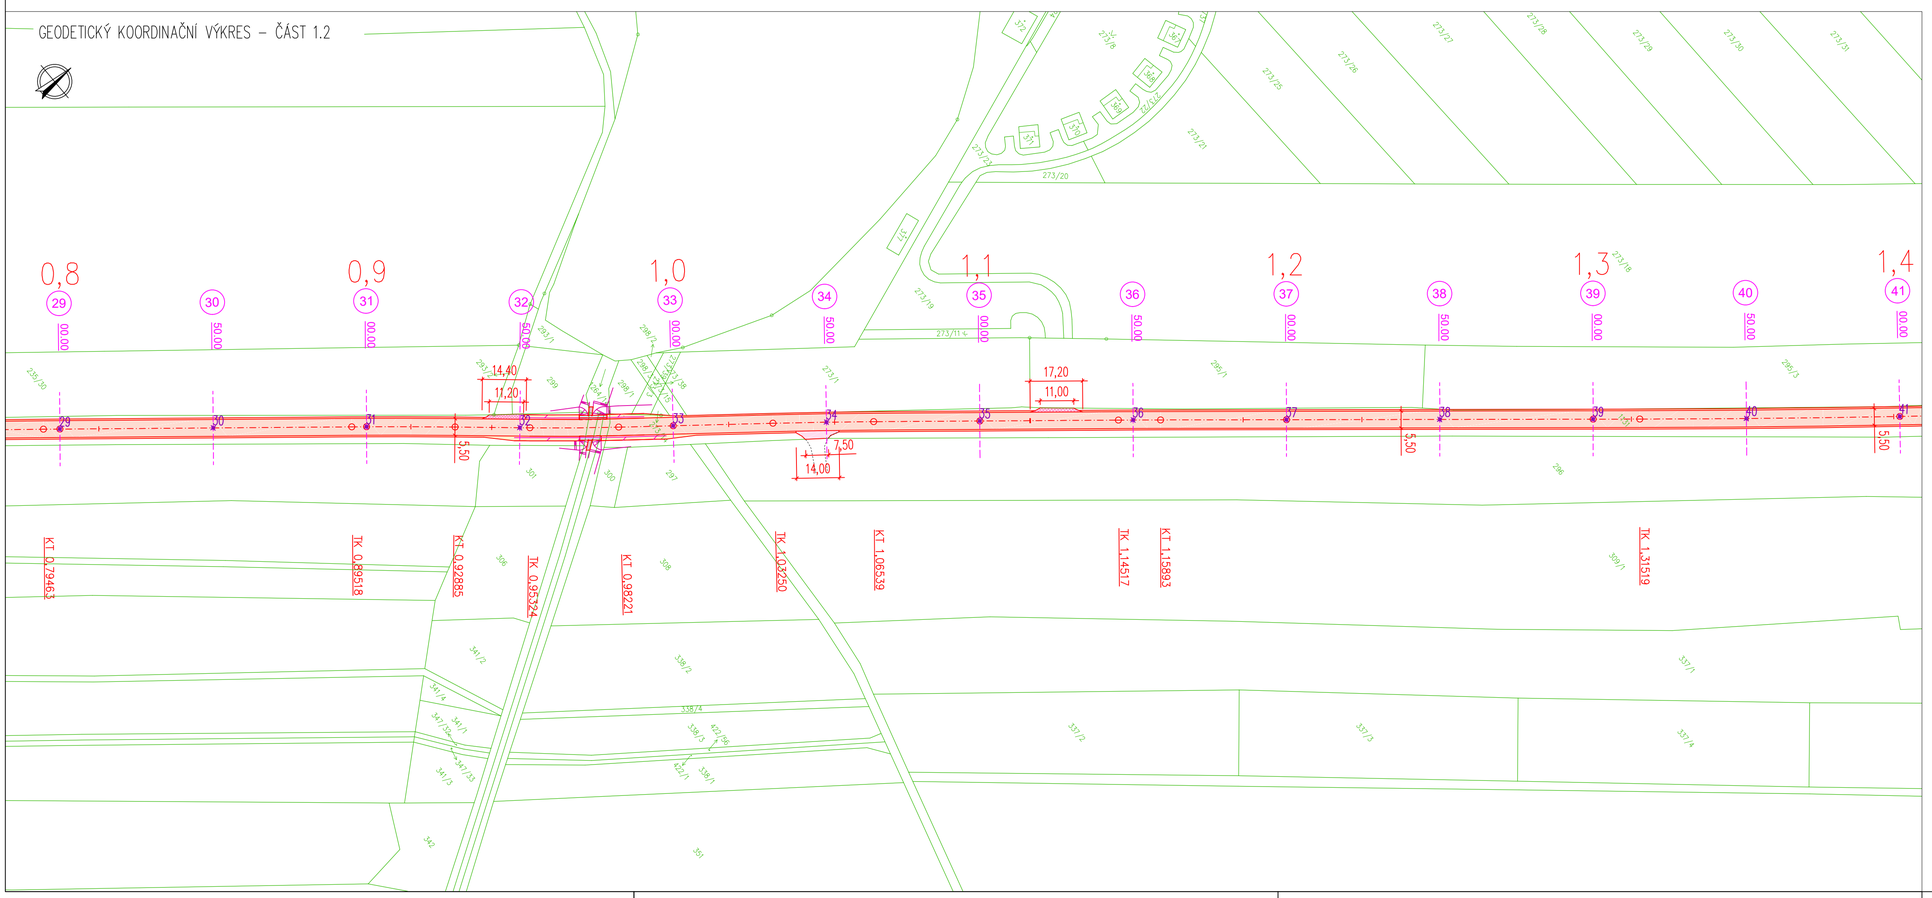

LEGENDA KATASTRU NEMOVITOSTÍ:

- HRANICE KN
- HRANICE KÚ
- 110/22 PARCELNÍ ČÍSLO
- 152 ČÍSLO POPISNÉ

LEGENDA VYTYČOVACÍCH BODŮ:

- 65 UMÍSTĚNÍ A ČÍSLO VYTYČOVACÍHO BODU

VYTYČOVACÍ BODY JSOU UMÍSTĚNA NA PRŮSEČÍK CHARAKTERISTICKÉHO ŘEZU A OSY KOMUNIKACE

LEGENDA NÁVRHU:

- OSA KOMUNIKACE
- HRANA KOMUNIKACE
- HRANA KRAJNICE
- NOVÉ OCELOVÉ SVODIDLO
- NOVÉ ZÁBRADELNÍ SVODIDLO (V MÍSTECH PROPUSTKŮ)
- BETONOVÁ SILNIČNÍ OBRUBA 150/250/1000 MM OSAZENÁ 100 MM NAD ÚROVNÍ KOMUNIKACE
- BETONOVÁ NÁJEZDOVÁ OBRUBA 150/150/1000 MM OSAZENÁ 20 MM NAD ÚROVNÍ KOMUNIKACE
- ÚPRAVA SVAHOVÁNÍ V MÍSTĚ REKONSTRUOVANÝCH PROPUSTKŮ
- 50,00 MÍSTA A OZNAČENÍ CHARAKTERISTICKÝCH PŘÍČNÝCH ŘEZŮ

LEGENDA MATERIÁLŮ:

- KOMUNIKACE – ASFALTOBETONOVÝ KRYT KONSTRUKCE "1"
- KOMUNIKACE – ASFALTOBETONOVÝ KRYT KONSTRUKCE "2" + KONSTRUKCE "2.1"
- KRAJNICE ŠTĚRKODRŤ FR. 0/32 MM TL. 100 MM
- SJEZDY KRYT Z ASFALTOVÉHO BETONU
- SJEZDY DOBETONOVÁNÍ + VÝŠKOVÁ ÚPRAVA NA STÁVAJÍCÍ STAV
- BETONOVÁ ŘÍMSA PROPUSTKU
- ZPEVNĚNÍ KOLEM PROPUSTKŮ KAMENNÁ DLAŽBA TL. 0,2 M DO BETONU
- NAPOJENÍ NA STÁVAJÍCÍ KONSTRUKCE V ŠÍŘCE 1,0 M

ČÍSLO BODU	SOUŘADNICE X	SOUŘADNICE Y
1	1038340.283	670642.293
2	1038325.430	670628.900
3	1038310.576	670615.507
4	1038295.722	670602.115
5	1038280.861	670588.731
6	1038265.538	670575.882
7	1038249.623	670563.770
8	1038233.637	670551.750
9	1038217.649	670539.735
10	1038201.651	670527.732
11	1038185.653	670515.729
12	1038169.655	670503.727
13	1038153.663	670491.716
14	1038137.726	670479.633
15	1038121.822	670467.506
16	1038105.917	670455.380
17	1038090.023	670443.241
18	1038074.148	670431.076
19	1038058.292	670418.885
20	1038042.448	670406.680
21	1038026.605	670394.474
22	1037986.995	670363.960
23	1037947.526	670333.267
24	1037908.209	670302.377
25	1037868.985	670271.369
26	1037829.970	670240.099
27	1037790.992	670208.782
28	1037752.111	670177.346
29	1037713.435	670145.657
30	1037674.887	670113.813
31	1037636.343	670081.964
32	1037598.242	670049.588
33	1037559.544	670017.933
34	1037520.495	669986.705
35	1037481.944	669954.865
36	1037443.439	669922.969
37	1037405.072	669890.906
38	1037366.715	669858.833
39	1037328.357	669826.760
40	1037289.923	669794.779
41	1037251.189	669763.161

SOUŘADNICOVÝ SYSTÉM: JTSK
VÝŠKOVÝ SYSTÉM: BALT p.v.
± 0,000 = ... m n.m.

Index	Změna	Datum
...	...	11/2018

Vypracoval: Bc. Kratochvílová L.
Kontroloval: Ing. Kučera M.
Zodpovědný projektant: Ing. Kučera M.
Hlavní inženýr projektu: Ing. Kučera M.

VDI PROJEKT s.r.o.
vodohospodářská a dopravní infrastruktura
Petrohradská 216/3, 101 00 Praha 10

Akce: III/32414 Lužec nad Cidlinou
Investor: Královehradecký kraj, Pivovarské nám.1245/2,Hradec Králové 50003
Objekt: SO 101 KOMUNIKACE
Obec: Lužec nad Cidlinou
Kraj: Královehradecký
Technická zpráva: -
Formát: 8 x A4
Profese: Dopravní stavby
Stupeň: PDPS
Měřítko: 1:1000
Název přílohy: GEODETICKÝ KOORDINANČNÍ VÝKRES - 1.ČÁST
Číslo přílohy: 57/16
Číslo přílohy: B.3.1
Paré: