


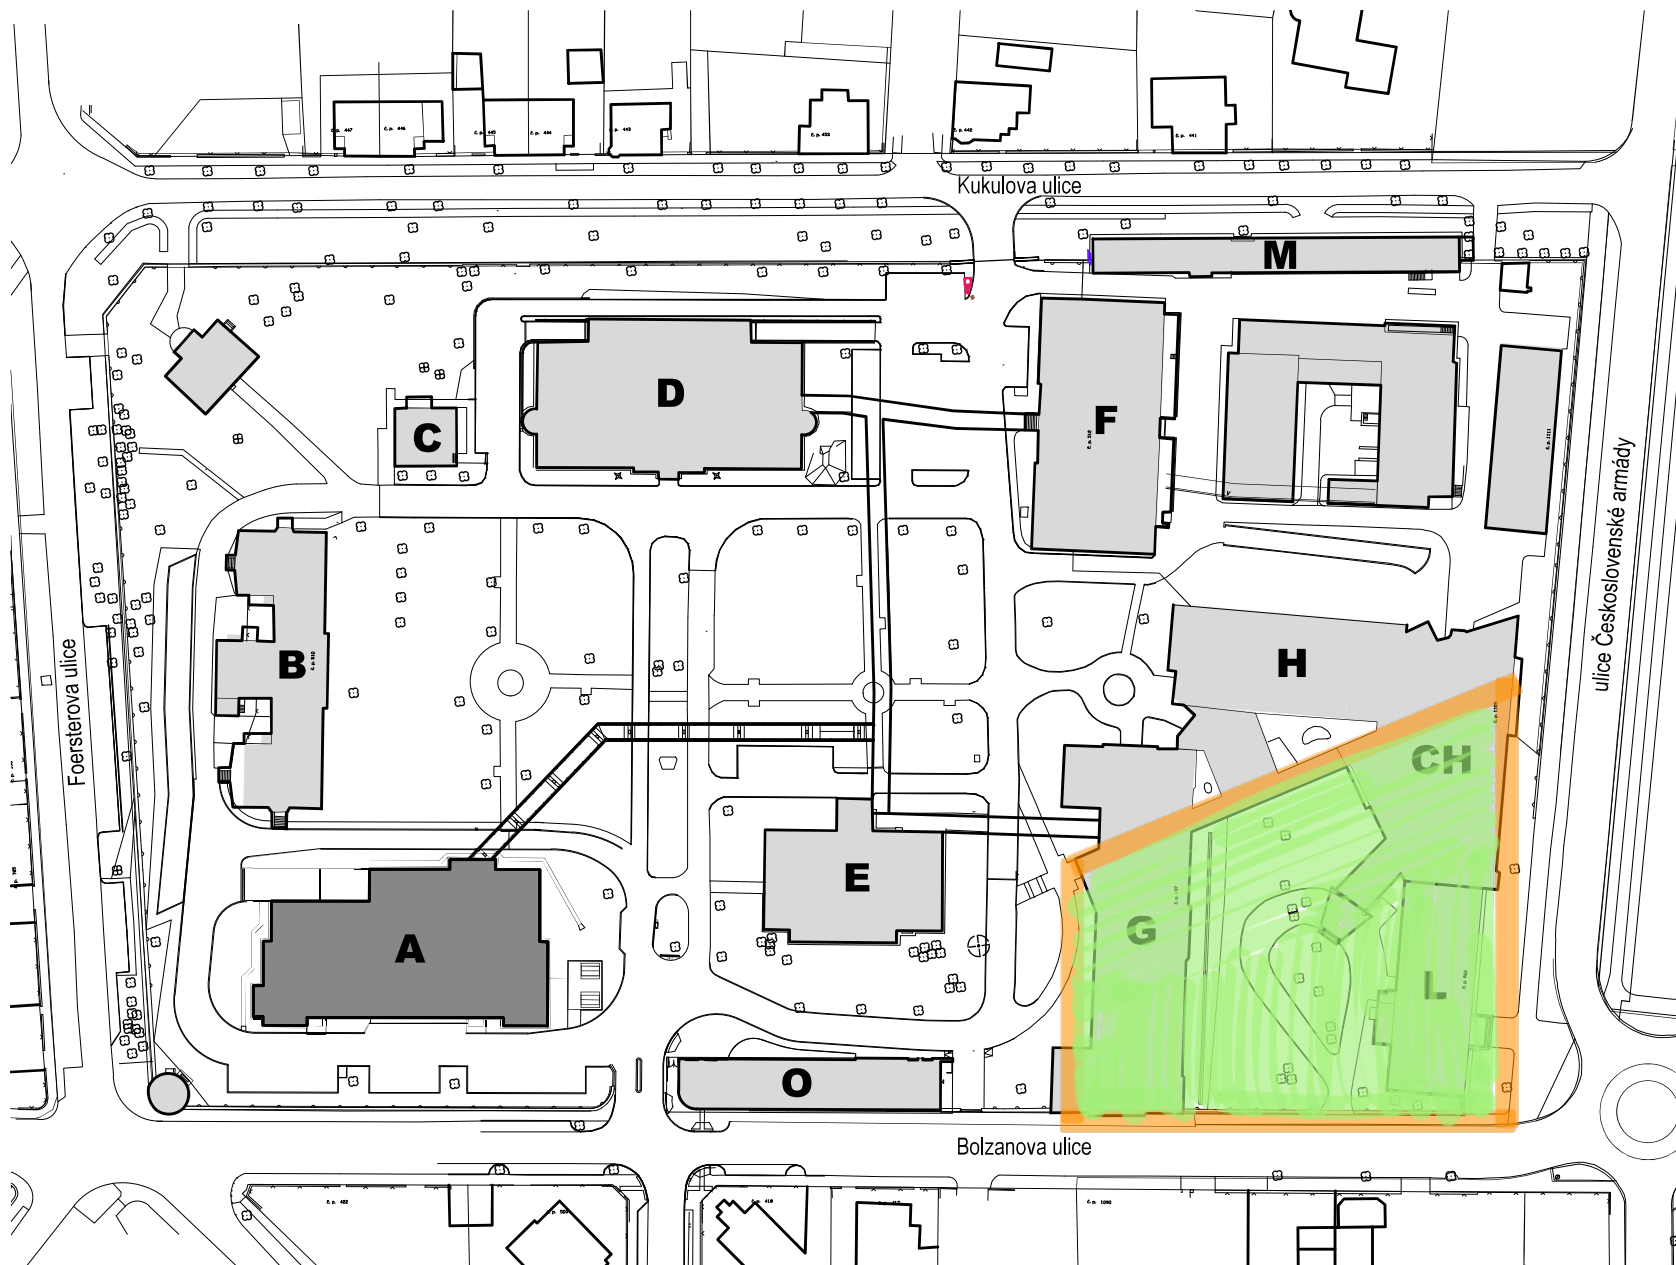


LEGENDA:

- A** Výstavba multifunkčního pavilonu
- B** Oddělení radiční onkologie
Ambulance radioterapeutická
Ambulance chemoterapeutická
- C** Kadeřnictví
Sklad medicínálních plynů
- D** Pavilon interních oborů
Interní lůžkové oddělení - A, B, C, JIP
Neurologické lůžkové oddělení
Ambulance interní, kardiologická, diabetologická
Ambulance - neurologická, EEG
Lékařská pohotovostní služba (LPS)
- E** Oddělení radiodiagnostické,
Oddělení nukleární medicíny,
Ozařovny
Ambulance - rehabilitační, dětské psychologie
Endokrinologická ambulance
Oddělení ICT
- F** Ředitelství
Ekonomický odbor, Provozní odbor,
Právní oddělení
Stravovací provoz
Prádelna
- G** Pavilon operačních oborů - hlavní vstup
Chirurgické lůžkové oddělení - A, B
Ambulance chirurgická, ORL, endokrinologická,
dětská a specialisté
Oddělení ICT
- H** ORL - lůžkové oddělení
Gynekologické ambulance,
Gynekologická lůžkové oddělení
Dětské lůžkové oddělení,
Novorozenecké oddělení
Porodnice
- H** ORL - lůžkové oddělení
Gynekologické ambulance,
Gynekologická lůžkové oddělení
Dětské lůžkové oddělení,
Novorozenecké oddělení
Porodnice
- CH** Centrální zákrovové, porodní, operační sály
ARO - lůžková část
Gastroenterologická ambulance
Centrální sterilizace
- M** Dopravní zdravotnická služba
Stanoviště ZZS
Ubytovna
- O** Lékárna, vrátnice

legenda :

- stávající objekty ON Jičín
- objekt ve výstavbě

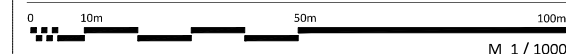

objednatel
OBLASTNÍ NEMOCNICE JIČÍN
Bolzanova 512, 506 01 Jičín

akce
**PAVILON URGENTNÍHO PŘÍJMU
REKONSTRUKCE BUDOVY A PROVOZU**

stupeň
konceptní studie
stávající stav

výkres / měřítko
**SITUACE
STÁVAJÍCÍHO STAVU**

datum
říjen 2022

orientace
výkres číslo
01