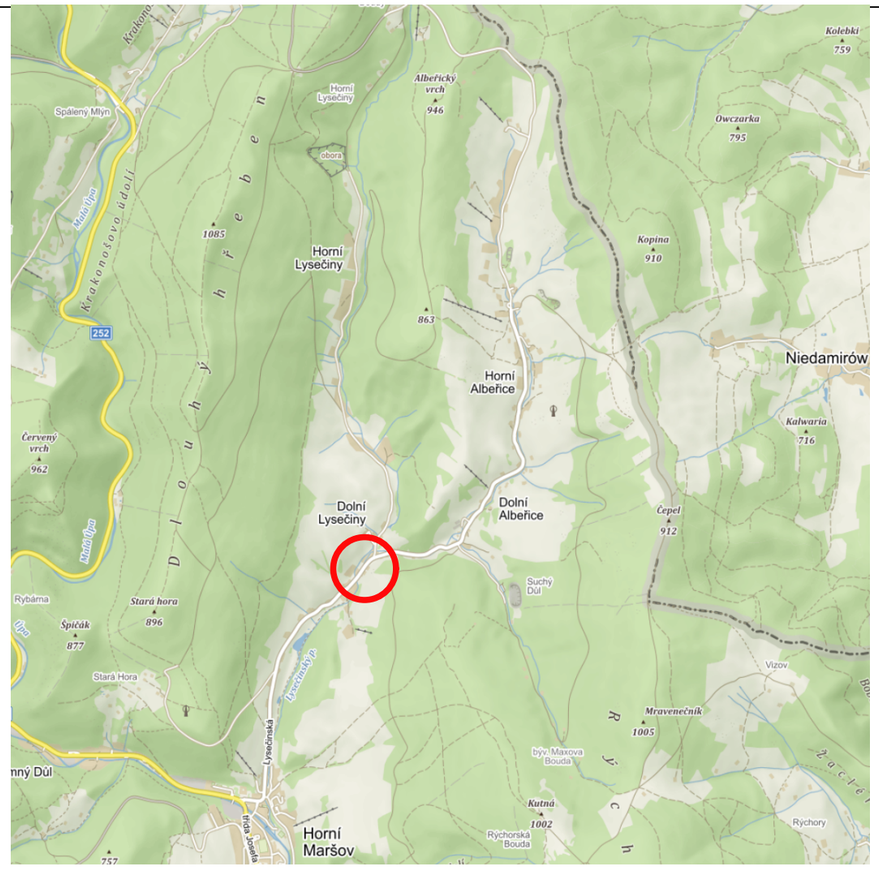

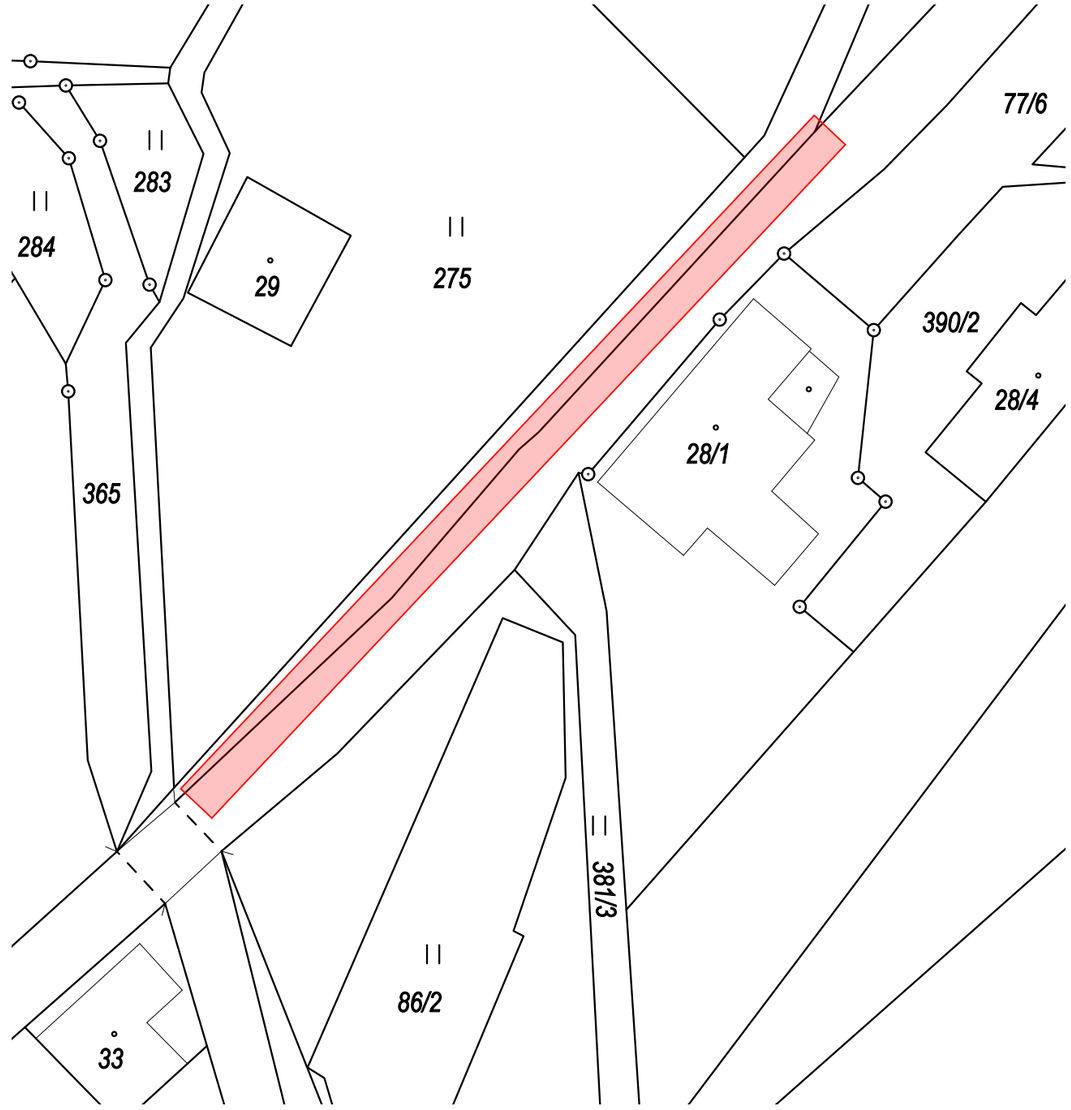

ING. LUDĚK KADLEC
EXPERTNÍ, KONZULTAČNÍ
A PROJEKTOVÁ ČINNOST
Autorizovaný inženýr v oboru měststké inženýrství, pozemní stavby a adopravní stavby

kadlec@4dprojekt.cz

Maxima Gorkého 817, 431 91 Vejprty IČ: 87102544

NÁZEV PROJEKTU **Oprava opěrné zdi - silnice č. 2962**		ČÍSLO ZAKÁZKY **K 030**
UMÍSTĚNÍ STAVBY k. ú. Dolní Lysečiny, č. parc. 377,387	KRAJ Královehradecký	ODSOUHLASENO
INVESTOR Údržba silnice Královehradeckého kraje a.s., Kutnohorská 59, Hradec Králové	STUPEŇ PD JP	
ZODPOVĚDNÝ PROJEKTANT Ing. Kadlec Luděk ČKAIT 0300925	DATUM 09/2022	
KRESLIL Ing. Kadlec Luděk	FORMÁT A3	
ČÁST PD Oprava opěrné zdi	KOTOVÁNO V M	ČÍSLO PARÉ / ČÍSLO VÝRESU **C.1**
NÁZEV VÝKRESU Situační výkres širších vztahů, katastrální mapa	MĚŘÍTKO 1 : 500	