


REGULAČNÍ SCHÉMATA

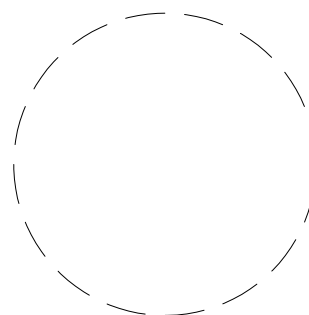

SVK Tepelná technika
Hradec Králové

Kubelíkova 467, 500 03 Hradec Králové

Tel.fax. 495 407 311-2


jiri.vik@vik.cz

ICO 11016019

obch. rejstřík Krajský soud HK


oddíl A, vložka 348

ZODPOVĚDNÝ PROJEKTANT: RADEK HAK							SVK Tepelná technika Hradec Králové Kubelíkova 467, 500 03 Hradec Králové Tel.fax. 495 407 311-2 jiri.vik@vik.cz ICO 11016019 obch. rejstřík Krajský soud HK oddíl A, vložka 348			
VYPRACOVAL: RADEK HAK										
INVESTOR: SPŠ, OŠ a ZŠ, NOVÉ MĚSTO NAD METUJÍ										
AKCE: REKONSTRUKCE KOTELNY Č.P.428							STUPEŇ:	DPS		
UMÍSTĚNÍ: ČESKOSLOVENSKÉ ARMÁDY 428, 549 01 NOVÉ MĚSTO NAD METUJÍ							DATUM:	03/2025		
ČÁST: D.1.4.g - MĚŘENÍ A REGULACE							Č. ZAKÁZKY:	-		
VÝKRES: REGULAČNÍ SCHÉMATA							MĚŘÍTKO:	NENÍ		
							Č. VÝKRESU:	D.1.4.g-04		
PARÉ:	1	2	3	4	5	6	7	8	9	10

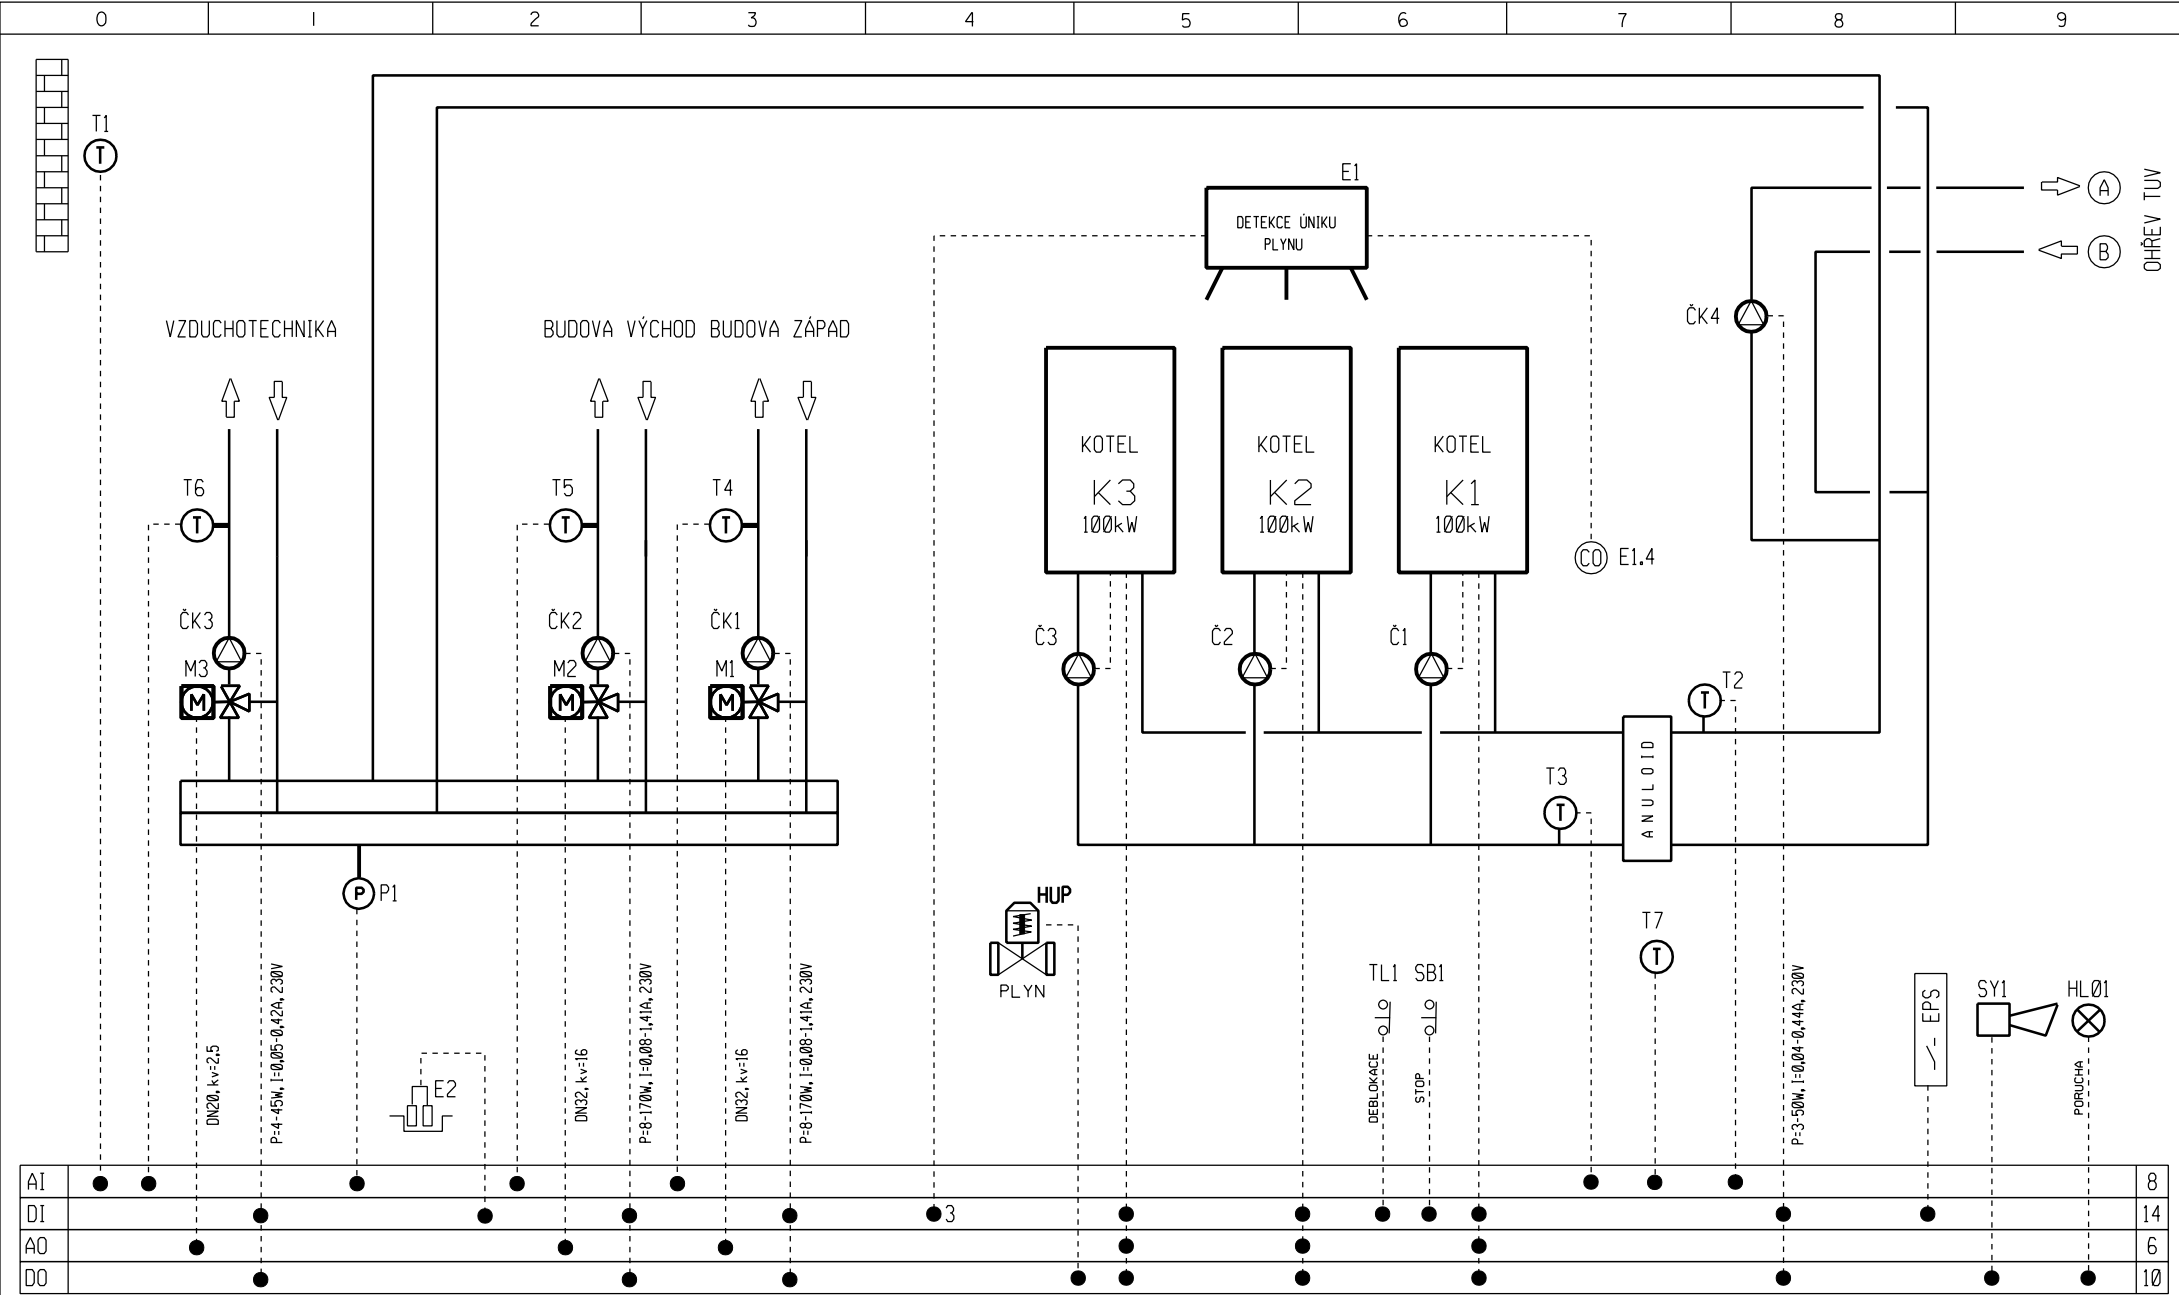

PROJEKT:	REKONSTRUKCE KOTELNY Č.P. 428 ČS ARMÁDY 428, NOVÉ MĚSTO NAD METUJÍ	NÁZEV VÝKRESU:	ZDROJ TEPLA - PLYNOVÁ KOTELNA	DATUM:	03 / 2025	Č.VÝKRESU:	MR. SCH-01	REVIZE:	00
				ROZVADĚČ:	MR-1				
				VYPRACOVAL:	Řádek Hak				

0	I	2	3	4	5	6	7	8	9
---	---	---	---	---	---	---	---	---	---

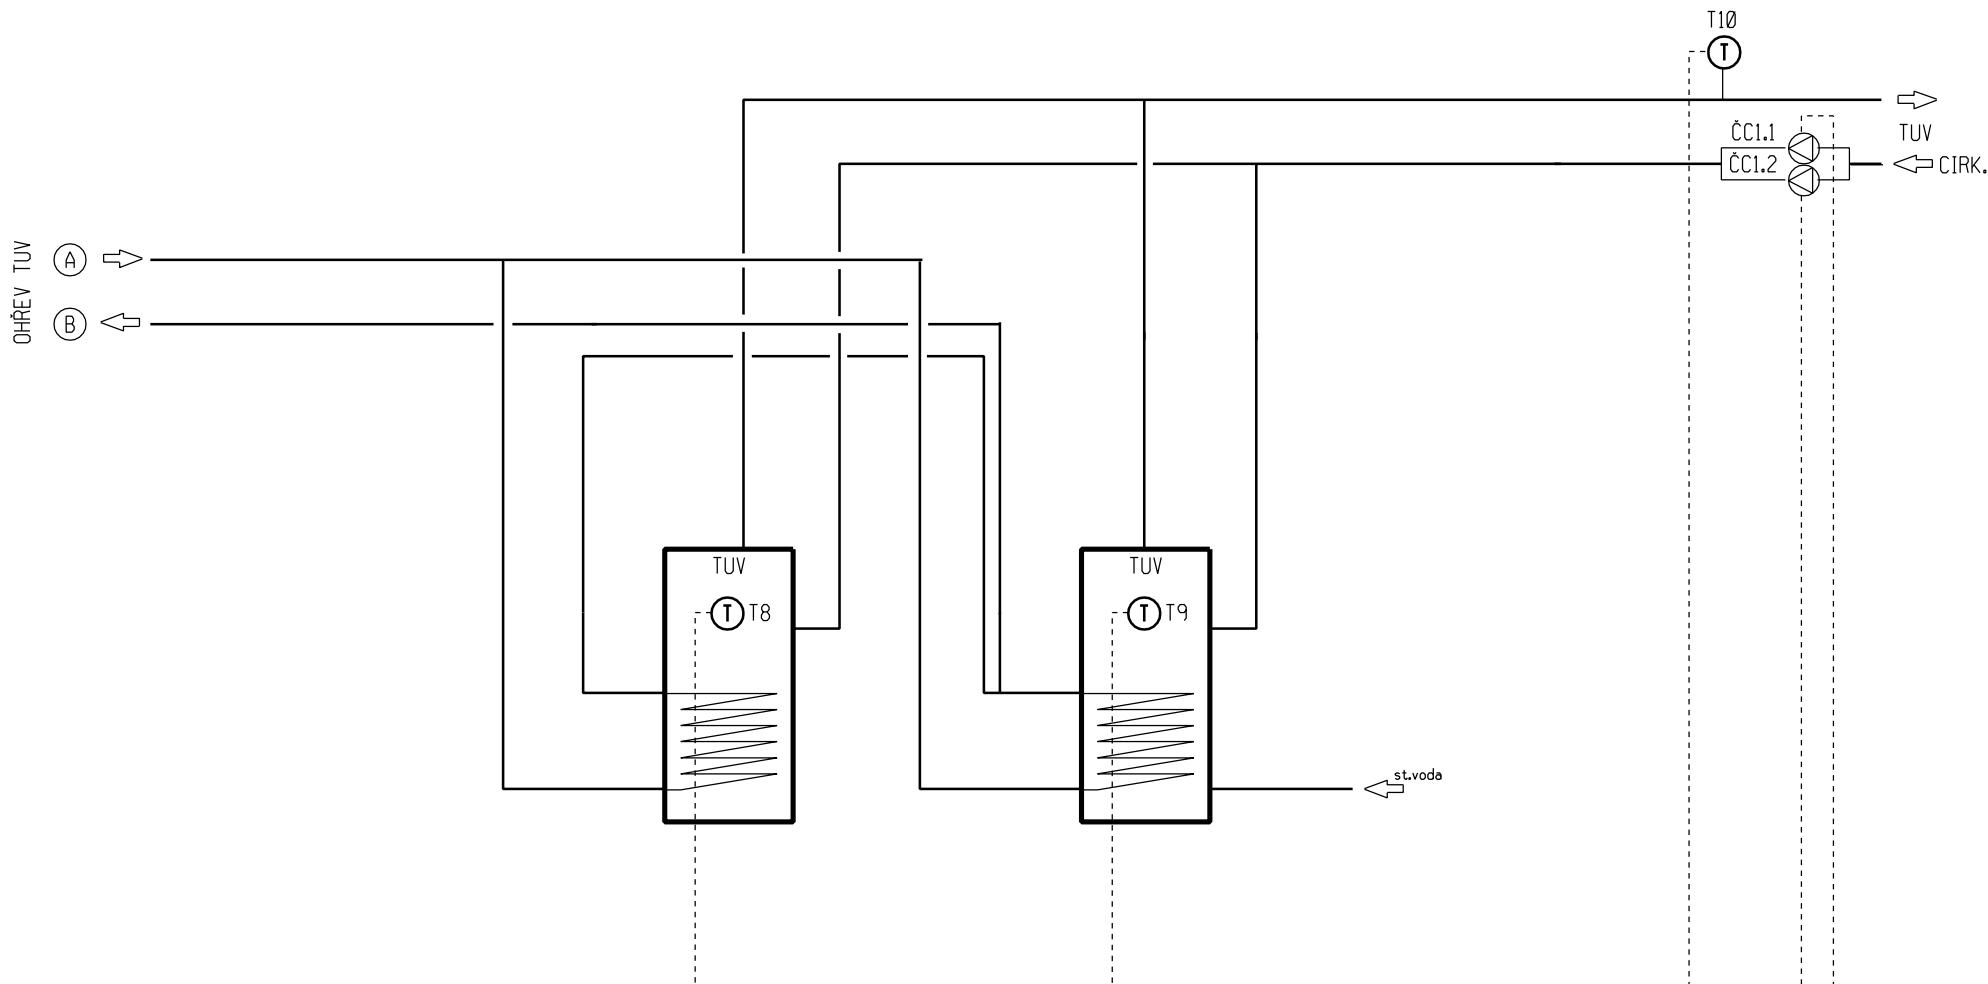

AI										3
DI										2
AO										
DO										2

PROJEKT: REKONSTRUKCE KOTELNY Č.P. 428 ČS ARMÁDY 428, NOVÉ MĚSTO NAD METUJÍ	NÁZEV VÝKRESU: ZDROJ TEPLA - PLYNOVÁ KOTELNA	DATUM:	03 / 2025	Č.VÝKRESU: MR.SCH-02	REVIZE: 00
		ROZVADĚČ:	MR-1		
		VYPRACOVAL:	Řádek Hak		