

/ zhotovitel: Mplus spol. s r.o. - Dukelských hrdinů 34, 170 00 Praha 7, tel: 233 376 973, hedquarters@mplusdesign.cz

/ zodp. projektant: Ing. Martin Kodrle

/ objednatel: Královéhradecký kraj - Pivovarské náměstí 1245, 500 03 Hradec Králové



/ místo: Vrbenského kasárna - Československé armády 333/37, 500 03 Hradec Králové

/ akce: CKM Muzea východních Čech ve Vrbenského kasárnách

/ obsah: dokumentace AV techniky / schéma 1.NP / datum:02/2025

Ve schématech jsou zakresleny symboly reálných zařízení. Proto se zde mohou vyskytovat porty, které nejsou pro funkčnost zapojení vyžadovány. Jelikož tyto porty nejsou vyžadovány, lze každý symbol nahradit jiným zařízením odpovídajícím specifikaci určené výkazem výměr s porty potřebnými pro zachování funkčnosti zapojení. Označení úhlopříček u symbolů LCD panelů slouží pouze pro orientaci, požadované parametry LCD panelů (displejů) jsou určeny výkazem výměr.

— KONTAKT	— RF
— HDMI/DVI	— REPROSOUŠTAVIVA
— UTP CAT6 (LAN)	— STEREO SYMMETRICKÉ
— UTP CAT6 (RS232)	— STEREO NESYMMETRICKÉ
— USB	— MONO SYMMETRICKÉ

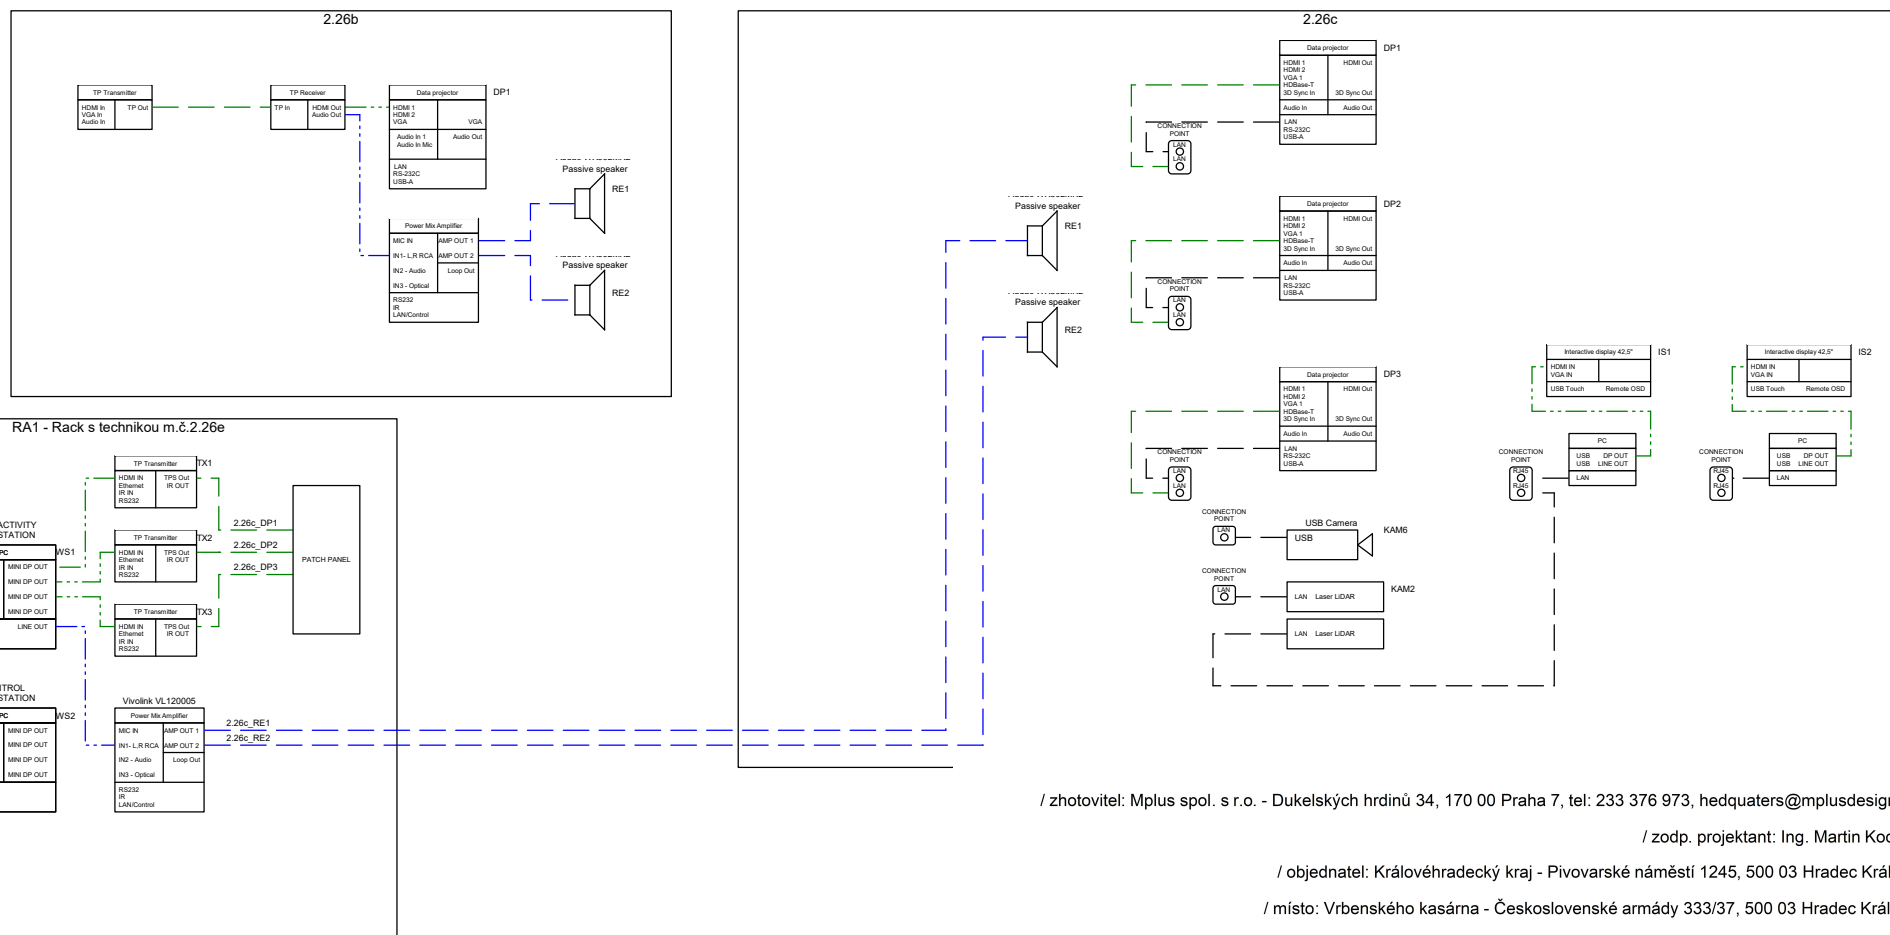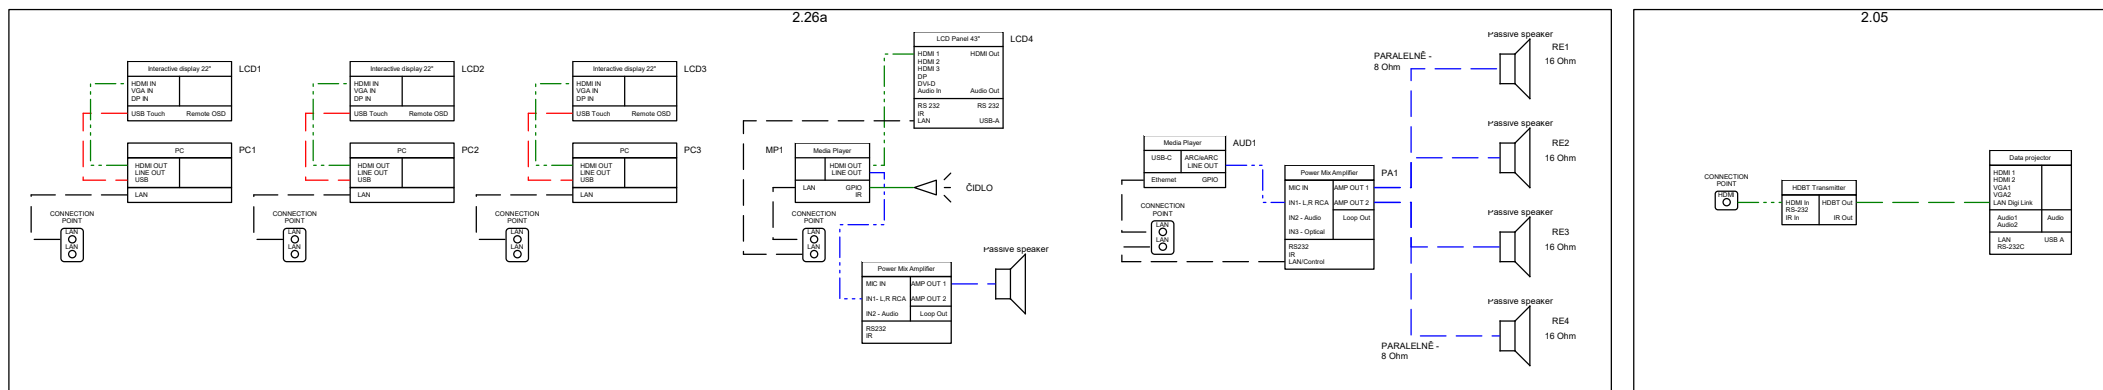

/ zhotovitel: Mplus spol. s r.o. - Dukelských hrdinů 34, 170 00 Praha 7, tel: 233 376 973, hedquaters@mplusdesign.cz

/ zodp. projektant: Ing. Martin Kodrle

/ objednatel: Královéhradecký kraj - Pivovarské náměstí 1245, 500 03 Hradec Králové

/ místo: Vrbenského kasárna - Československé armády 333/37, 500 03 Hradec Králové


/ akce: CKM Muzea východních Čech ve Vrbenského kasárnách

/ obsah: dokumentace AV techniky / schéma 2.NP / datum:02/2025

Ve schématech jsou zakresleny symboly reálných zařízení. Proto se zde mohou vyskytovat porty, které nejsou pro funkčnost zapojení vyžadovány. Jelikož tyto porty nejsou vyžadovány, lze každý symbol nahradit jiným zařízením odpovídajícím specifikaci určené výkazem výměr s porty potřebnými pro zachování funkčnosti zapojení. Označení úhlopříček u symbolů LCD panelů slouží pouze pro orientaci, požadované parametry LCD panelů (displejů) jsou určeny výkazem výměr.





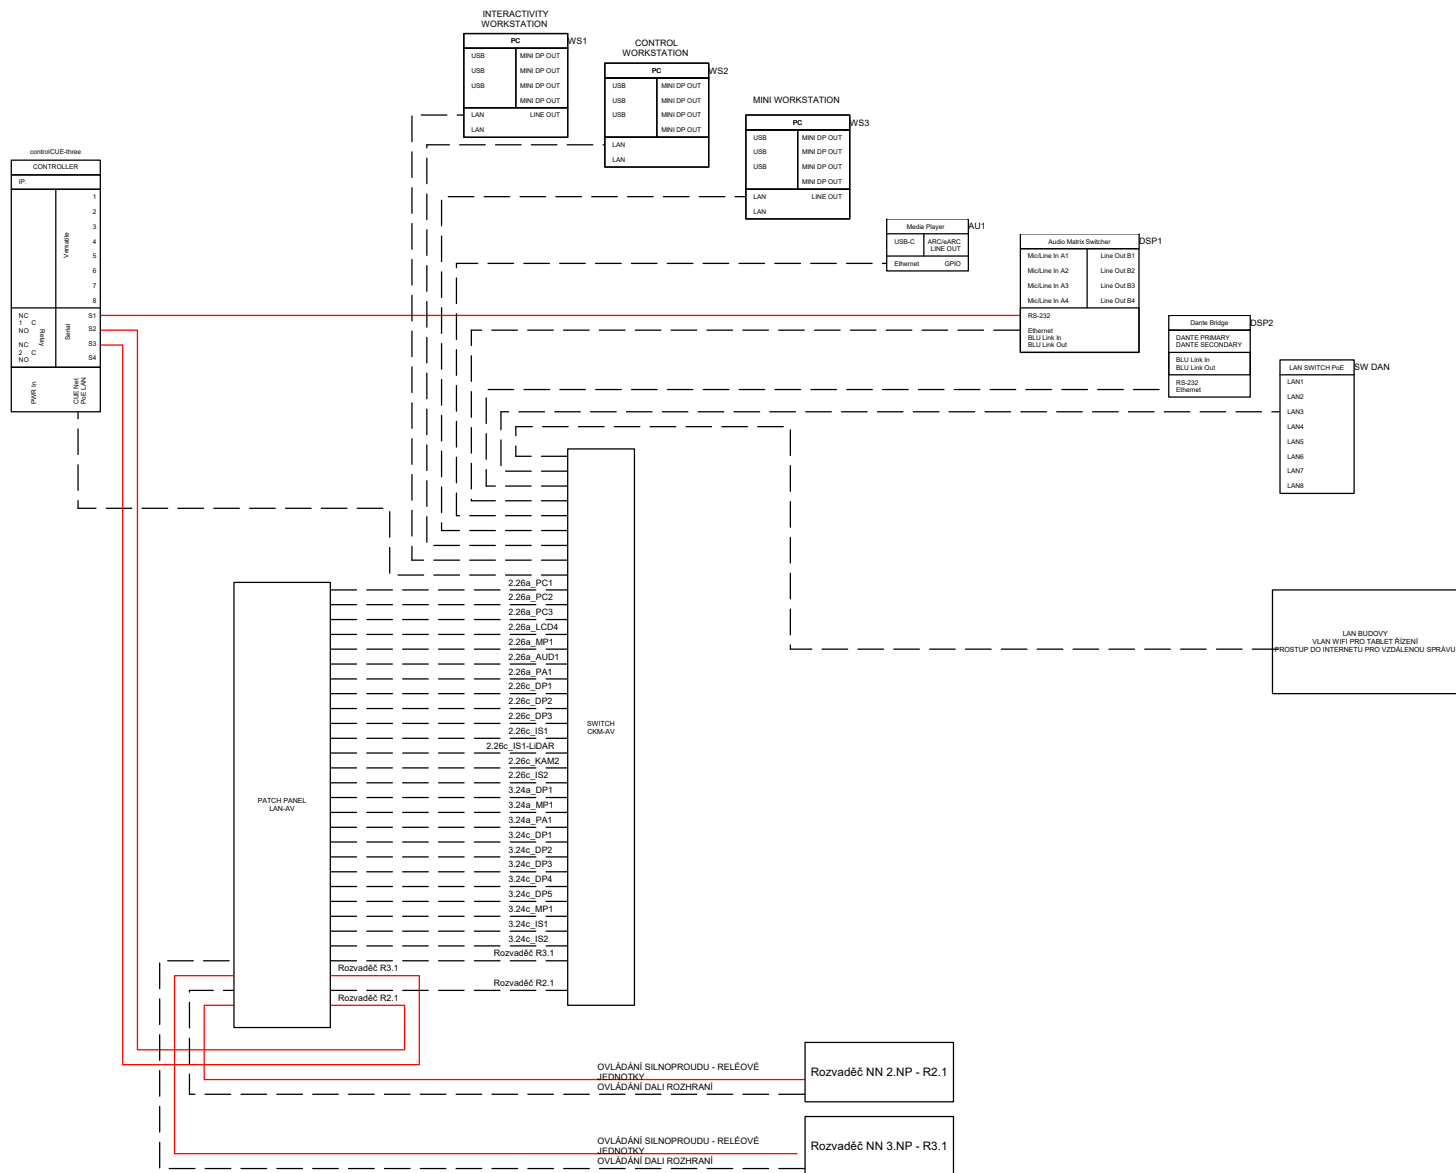

/ zhotovitel: Mplus spol. s r.o. - Dukelských hrdinů 34, 170 00 Praha 7, tel: 233 376 973, hedquaters@mplusdesign.cz

/ zodp. projektant: Ing. Martin Kodrle

/ objednatel: Královéhradecký kraj - Pivovarské náměstí 1245, 500 03 Hradec Králové

/ místo: Vrbenského kasárna - Československé armády 333/37, 500 03 Hradec Králové

/ akce: CKM Muzea východních Čech ve Vrbenského kasárnách

/ obsah: dokumentace AV techniky / schéma řízení / datum: 02/2025

Ve schématech jsou zakresleny symboly reálných zařízení. Proto se zde mohou vyskytovat porty, které nejsou pro funkčnost zapojení vyžadovány. Jelikož tyto porty nejsou vyžadovány, lze každý symbol nahradit jiným zařízením odpovídajícím specifikaci určené výkazem výměr s porty potřebnými pro zachování funkčnosti zapojení. Označení úhlopříček u symbolů LCD panelů slouží pouze pro orientaci, požadované parametry LCD panelů (displejů) jsou určeny výkazem výměr.

— KONTAKT  
— UTP CAT6 (LAN)  
— UTP CAT6 (RS232)  
— USB