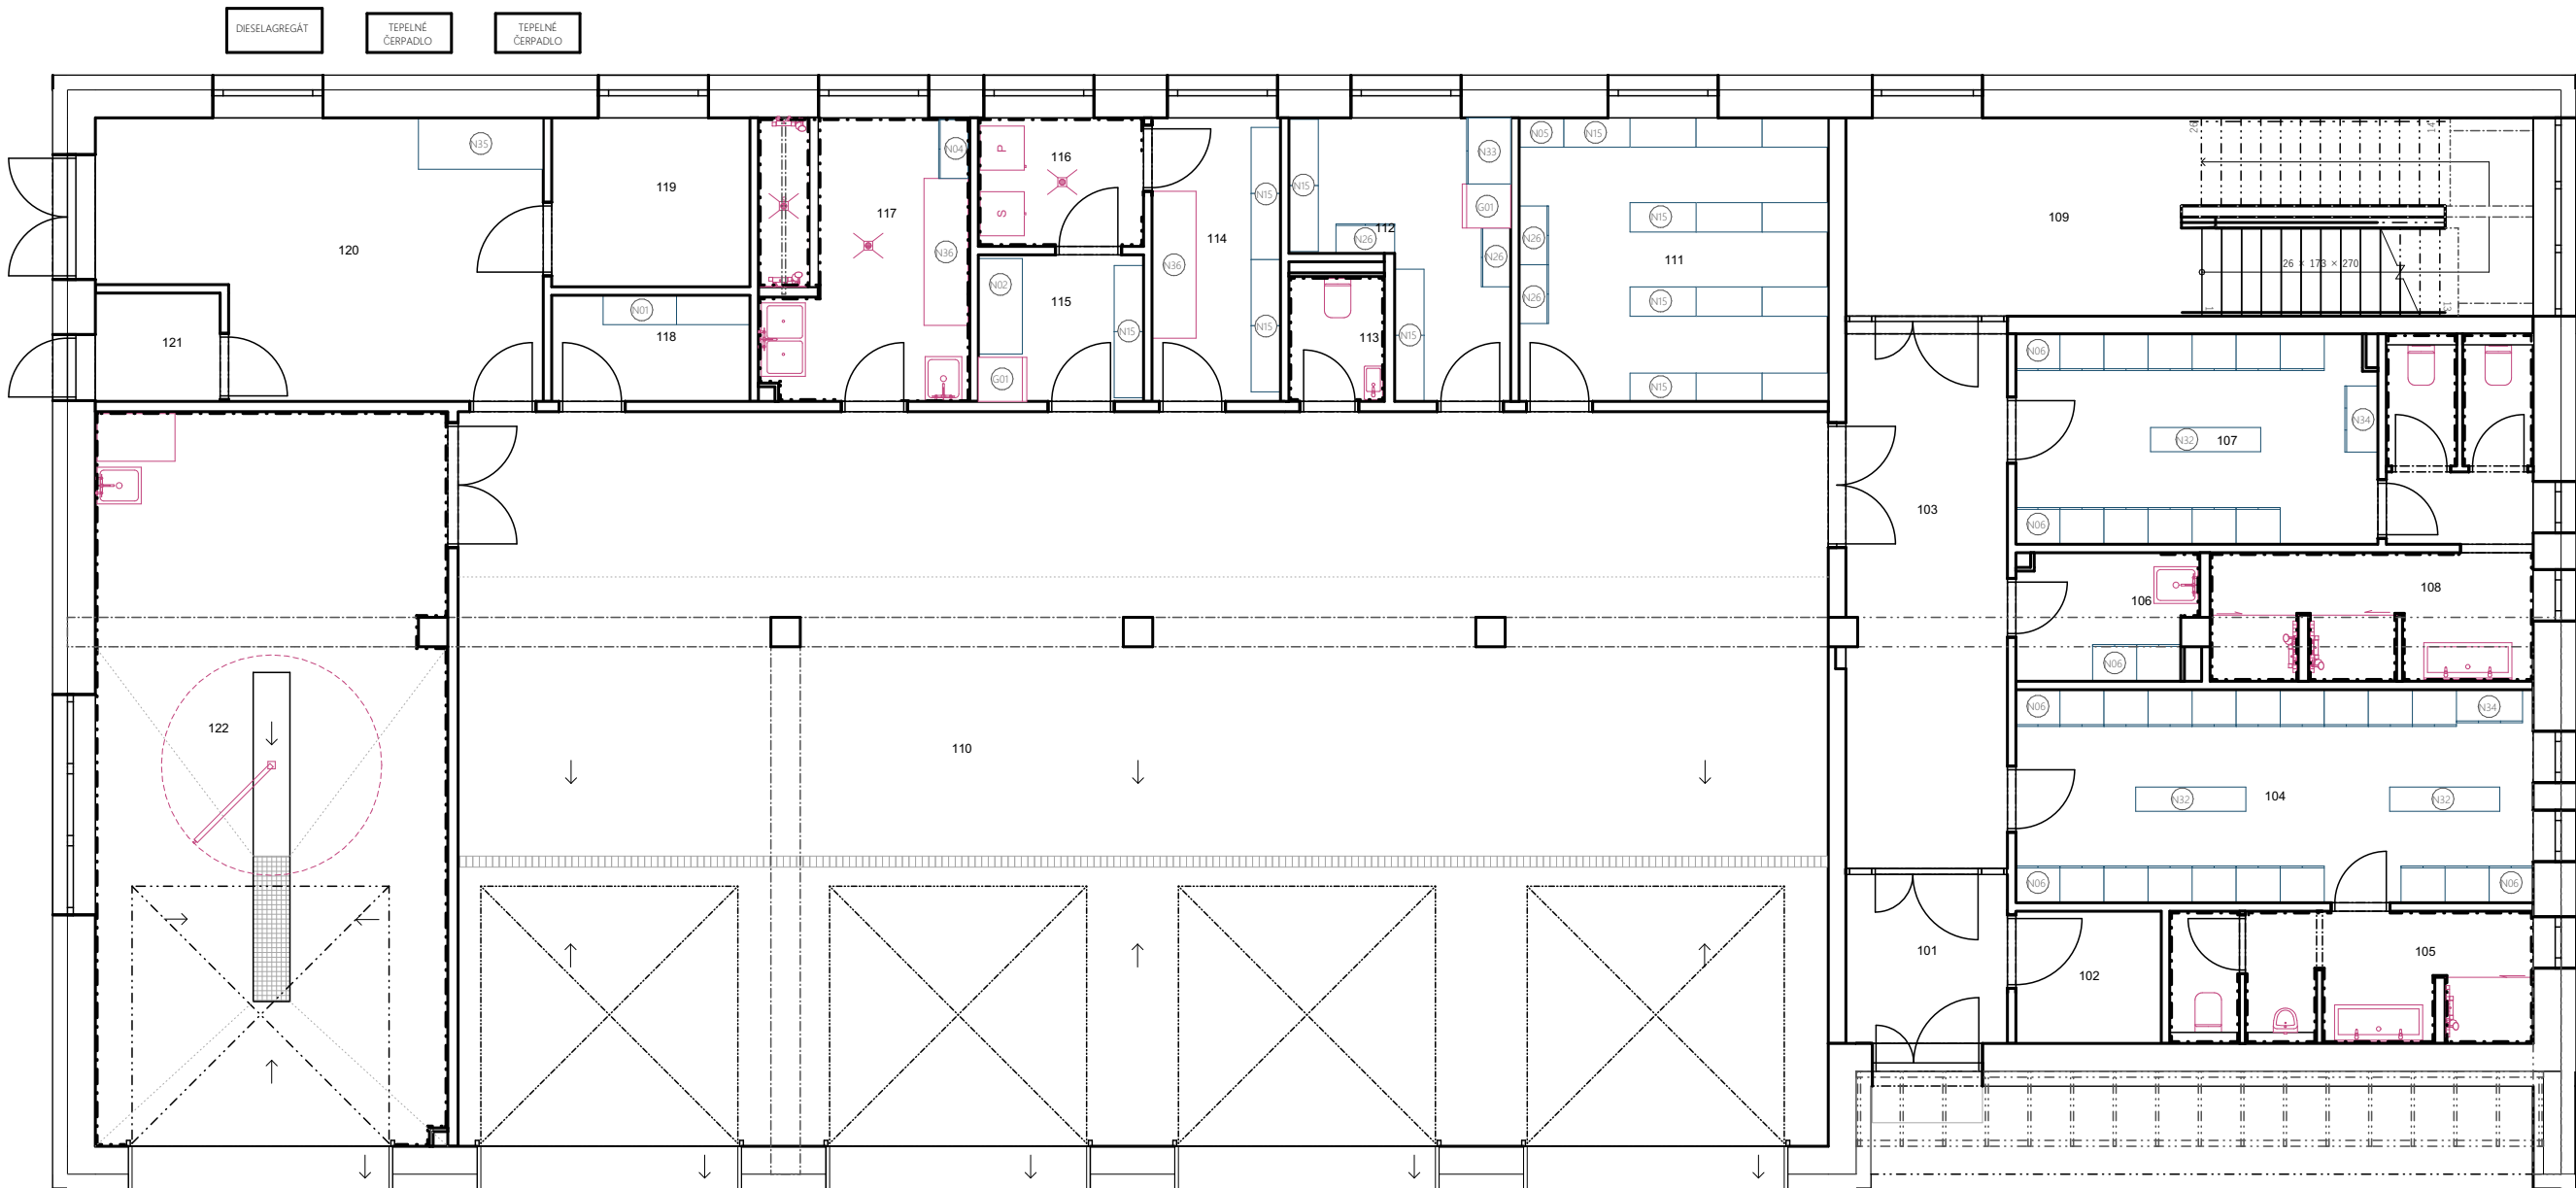


NOVOSTAVBA ZZS VČ. ZPEVNĚNÝCH PLOCH A NAPOJENÍ NA DOPRAVNÍ A TECHNICKOU INFRASTRUKTURU

DOKUMENTACE PRO PROVEDENÍ STAVBY

D.1.1.15.3 VÝPIS NÁBYTKU

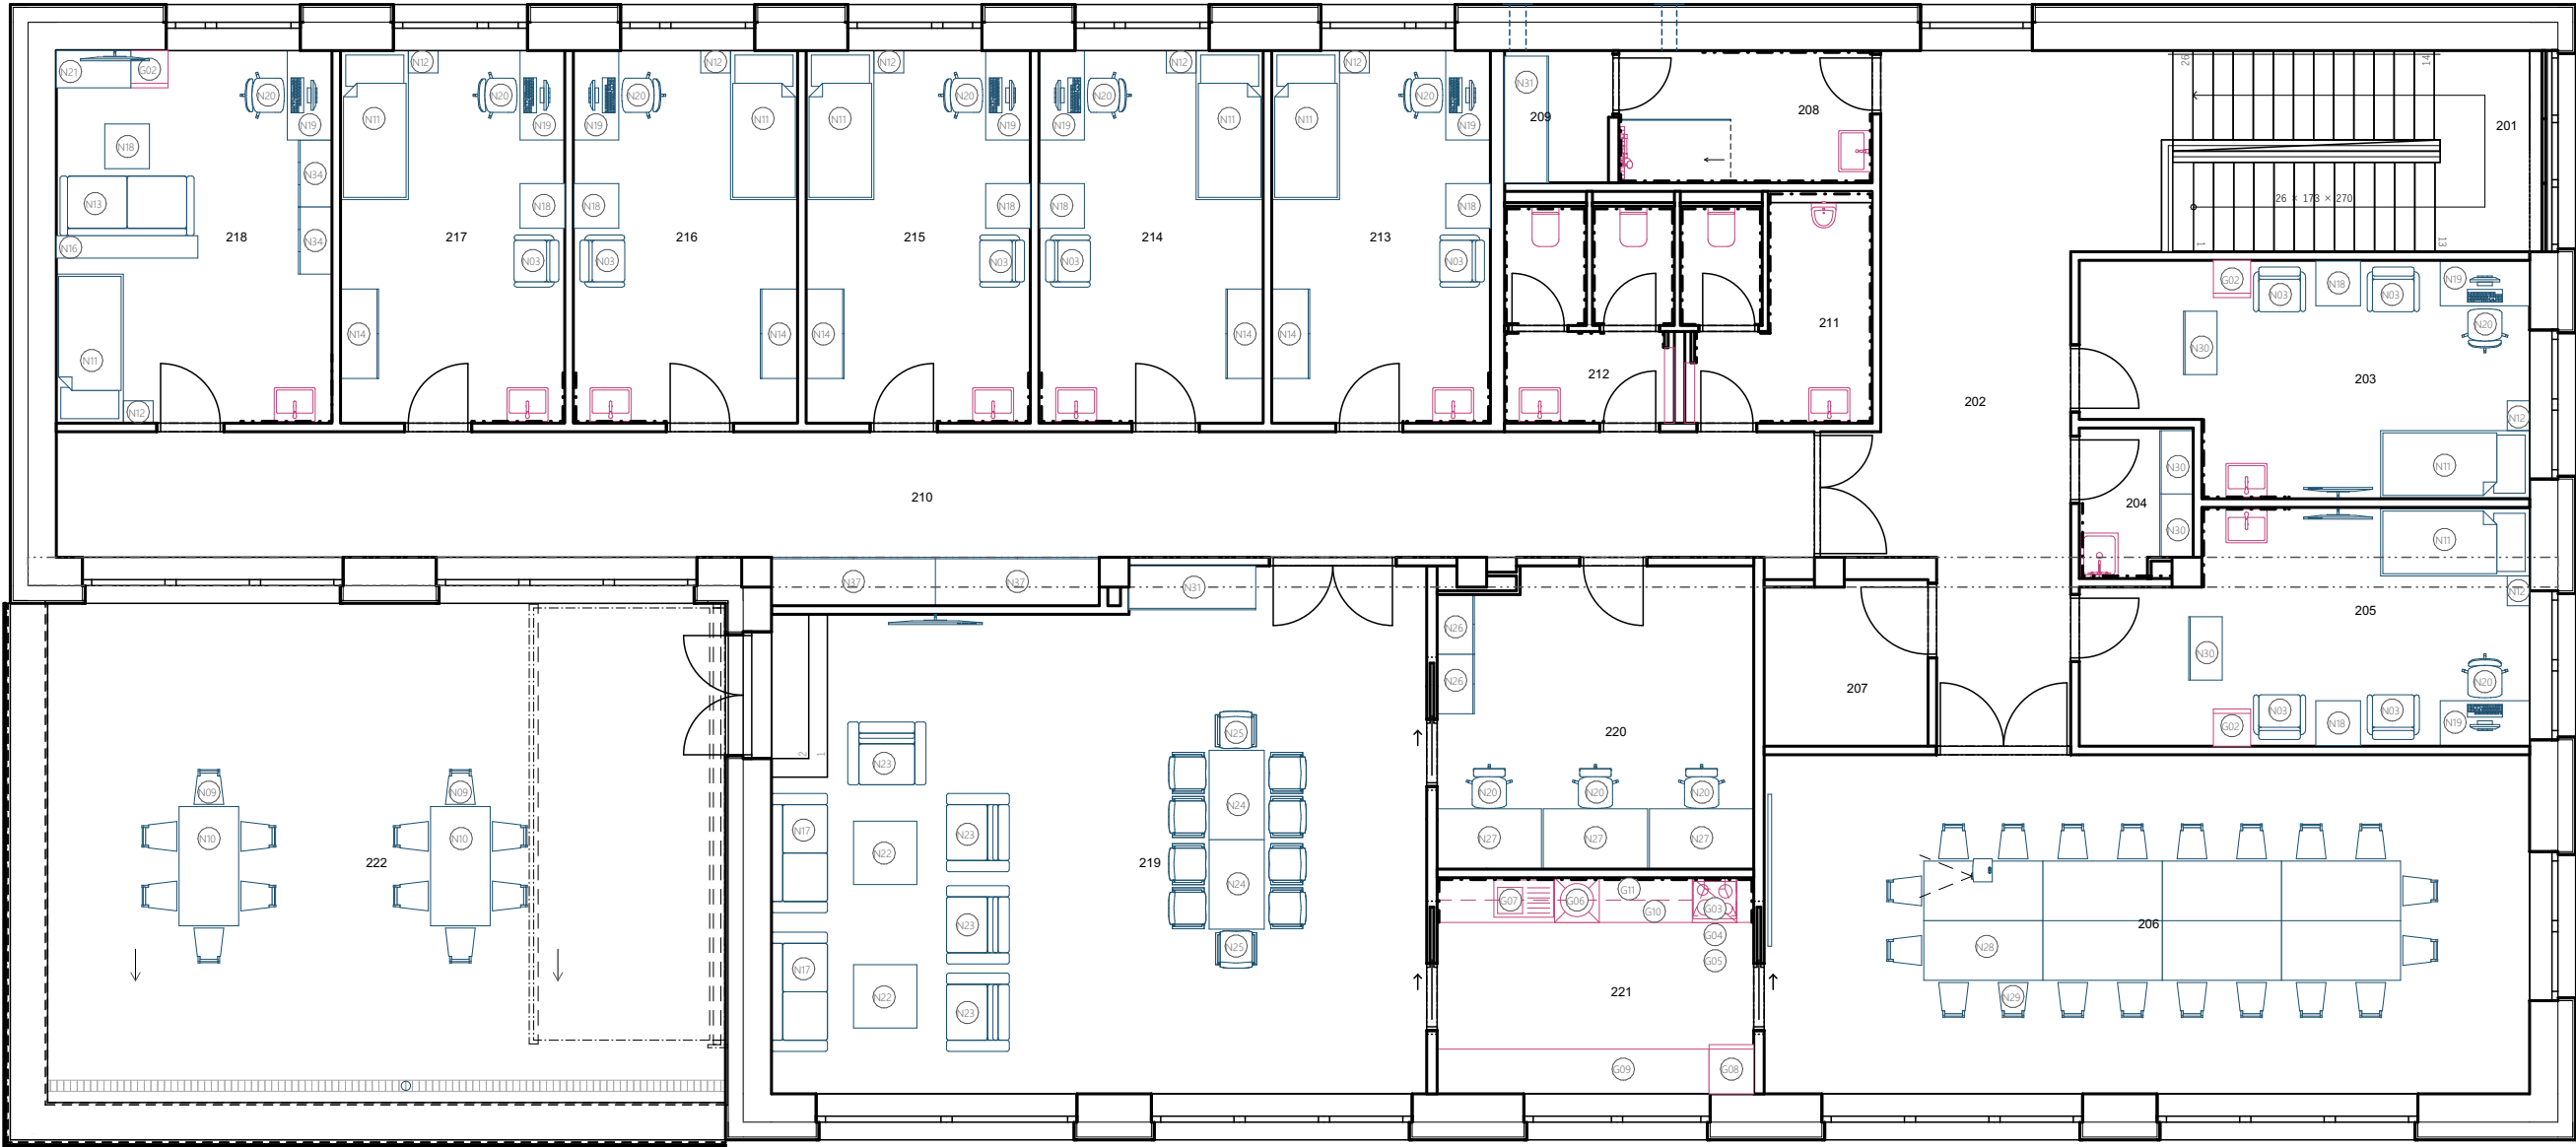
INVESTOR:		GENERÁLNÍ DODAVATEL:	
Královéhradecký kraj Pivovarské náměstí 1245, 500 03 Hradec Králové IČO: 708 89 546			
GENERÁLNÍ PROJEKTANT		AUTORIZACE:	
dokumentace DPS: CE-ING s.r.o. Polská 375, Běloves, 547 01 Náchod IČO: 044 75 631			
HLAVNÍ INŽENÝR PROJEKTU:			
ING. RENÉ HUBKA ČKAIT 0600923 ING. PETR CHOBOTSKÝ ČKAIT 0601616			
SUBDODAVATEL		AUTORIZACE:	
části dokumentace : STAVEBNÍ ČÁST PRISPO s.r.o. Polská 375, Běloves, 547 01 Náchod IČO: 139 97 220			
ZODPOVĚDNÝ PROJ.:			
ING. PETR CHOBOTSKÝ ČKAIT 0601616			
PROJEKTANT:			
MICHAL VACEK			
NÁZEV AKCE:		ZAKÁZKA ČÍSLO:	
Novostavba ZZS vč. zpevněných ploch a napojení na dopravní a technickou infrastrukturu		12	
		ČÍSLO PARÉ:	
STAVEBNÍ OBJEKT:		STUPEŇ DOKUMENTACE	
SO 01 - BUDOVA ZZS		DPS	
SOUBOR DLE VYHLÁŠKY		ČÍSLO DLE VYHLÁŠKY:	
D.1 DOKUMENTACE STAVEBNÍHO OBJEKTU			
D.1.1 ARCHITEKTONICKO STAVEBNÍ ŘEŠENÍ		REVIZE:	
		_00	
D.1.1.15.3 VÝPIS NÁBYTKU		DATUM:	
		05/2023	



TABULKA MÍSTNOSTÍ 1.NP

Č.	NÁZEV MÍSTNOSTI	PLOCHA (m2)	PODLAHA	OZN.	STĚNY	ÚPRAVA STROPU	POZNAMKY
101	ZÁDVEŘÍ	5,06	keramická dlažba	PD3	VC omítka	minerální podhled s.v.= 3,00	.
102	ROZVODNA ELEKTRO	3,56	keramická dlažba	PD3	VC omítka	SDK podhled s.v.= 3,00	.
103	CHODBA	15,95	keramická dlažba	PD3	VC omítka	minerální podhled s.v.= 3,00	.
104	ŠATNA MUŽI	20,43	keramická dlažba	PD3	VC omítka	SDK podhled s.v.= 3,00	.
105	UMÝVÁRNA MUŽI	8,34	keramická dlažba	PD3	VC omítka	SDK podhled s.v.= 3,00	+keramický obklad
106	ÚKLID	4,10	keramická dlažba	PD3	VC omítka	SDK podhled s.v.= 3,00	+keramický obklad
107	ŠATNA ŽENY	14,02	keramická dlažba	PD3	VC omítka	SDK podhled s.v.= 3,00	.
108	UMÝVÁRNA ŽENY	13,05	keramická dlažba	PD3	VC omítka	SDK podhled s.v.= 3,00	+keramický obklad
109	SCHODIŠTĚ +prostor pod schodištěm	24,06	keramická dlažba	PD3, PD6	VC omítka	minerální podhled s.v.= 3,00	.
110	GARÁŽ	192,94	hlazený beton	PD2	VC omítka	panel + malba s.v.= 4,10	.
111	SKLAD ZDRAVOTNICKÉHO MAT.	16,25	keramická dlažba	PD3	VC omítka	SDK podhled s.v.= 3,00	.
112	SKLAD LÉKŮ	8,76	keramická dlažba	PD3	VC omítka	SDK podhled s.v.= 3,00	.
113	WC	2,21	keramická dlažba	PD3	VC omítka	SDK podhled s.v.= 3,00	+keramický obklad
114	ČISTÉ PRÁDLO	6,76	keramická dlažba	PD3	VC omítka	SDK podhled s.v.= 3,00	.
115	ŠPINAVÉ PRÁDLO	4,49	keramická dlažba	PD3	VC omítka	SDK podhled s.v.= 3,00	.
116	PRÁDELNA	3,94	keramická dlažba	PD3	VC omítka	SDK podhled s.v.= 3,00	+keramický obklad
117	DESINFEKCE	11,05	keramická dlažba	PD3	VC omítka	SDK podhled s.v.= 3,00	+keramický obklad
118	PNEU	3,90	hlazený beton	PD1	VC omítka	SDK podhled s.v.= 3,00	.
119	TECH. MÍSTNOST	6,21	hlazený beton	PD1	VC omítka	SDK podhled s.v.= 3,00	.
120	ÚDRŽBA	21,65	hlazený beton	PD1	VC omítka	SDK podhled s.v.= 3,00	.
121	LÁHVE O2	2,51	hlazený beton	PD1	VC omítka	SDK podhled s.v.= 3,00	.
122	DEKONTAMINACE VOZIDEL	49,45	hlazený beton	PD2	keramický obklad	panel + malba s.v.= 4,10	.
		438,69 m²					

GENERÁLNÍ PROJEKTANT CE-ING s.r.o., Polská 375, Běloves, 547 01 Náchod IČO: 044 75 631			
HIP			
ING. RENÉ HUBKA ČKAIT 0600923 ING. PETR CHOBOTSKÝ ČKAIT 0601616			
INVESTOR Královehradecký kraj, Pivovarské náměstí 1245, 500 03 Hradec Králové IČO: 708 89 546			
STAVBA Novostavba ZZS vč. zpevněných ploch a napojení na dopravní a technickou infrastrukturu		Č. ZAKÁZKY	12
		DATUM	05/2023
		STUPEŇ PD	DPS
OBSAH UMÍSTĚNÍ NÁBYTKU - PŮDORYS 1.NP		MĚŘÍTKO 1:100	Č. VÝKR. D.1.1.15.3.1

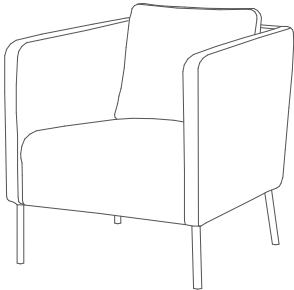


TABULKA MÍSTNOSTÍ 2.NP

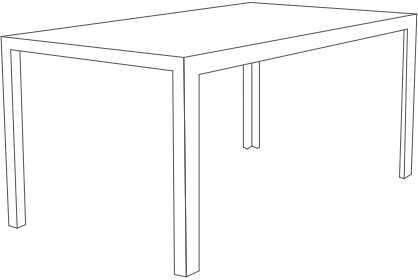
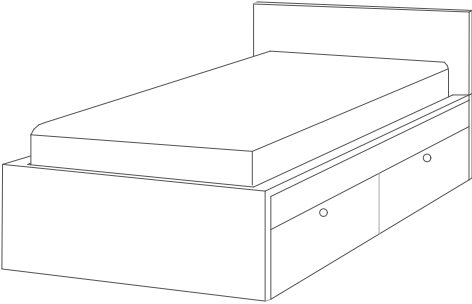
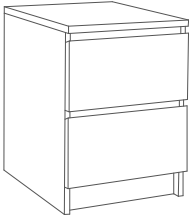
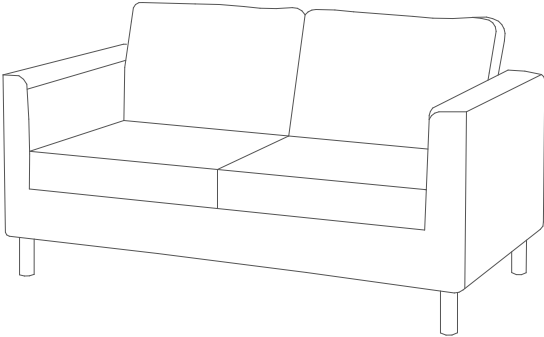
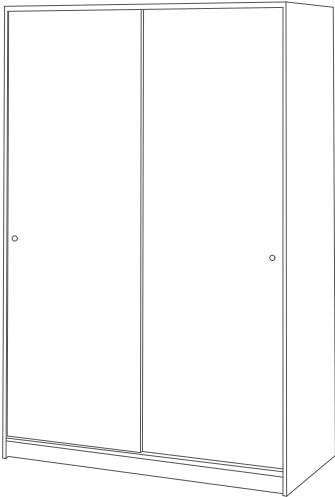
Č.	NÁZEV MÍSTNOSTI	PLOCHA (m2)	PODLAHA	OZN.	STĚNY	ÚPRAVA STROPU	POZNAMKY
201	SCHODIŠTĚ	11,86	keramická dlažba	PD4, PD6	VC omítka	minerální podhled s.v.= 2,69	.
202	HALA	26,81	keramická dlažba	PD4	VC omítka	minerální podhled s.v.= 2,69	.
203	VEDOUcí LÉKAŘ	17,59	vinylová podlaha	PD5	VC omítka	SDK podhled s.v.= 2,69	.
204	ÚKLID	2,91	keramická dlažba	PD4	VC omítka	SDK podhled s.v.= 2,69	+keramický obklad
205	VEDOUcí ZÁCHRANÁŘ	17,61	vinylová podlaha	PD5	VC omítka	SDK podhled s.v.= 2,69	.
206	ŠKOLÍcí MÍSTNOST	46,75	vinylová podlaha	PD5	VC omítka	minerální podhled s.v.= 2,69	.
207	SERVER	4,81	vinylová podlaha	PD5	VC omítka	SDK podhled s.v.= 2,69	.
208	SPRCHA	6,03	keramická dlažba	PD4	VC omítka	SDK podhled s.v.= 2,69	+keramický obklad
209	SKLAD	2,56	keramická dlažba	PD4	VC omítka	SDK podhled s.v.= 2,69	.
210	CHODBA	39,77	vinylová podlaha	PD5	VC omítka	minerální podhled s.v.= 2,69	.
211	WC MUŽI	7,17	keramická dlažba	PD4	VC omítka	SDK podhled s.v.= 2,69	+keramický obklad
212	WC ŽENY	6,29	keramická dlažba	PD4	VC omítka	SDK podhled s.v.= 2,69	+keramický obklad
213	LÉKAŘ	14,68	vinylová podlaha	PD5	VC omítka	SDK podhled s.v.= 2,69	.
214	ZÁCHRANÁŘ	15,05	vinylová podlaha	PD5	VC omítka	SDK podhled s.v.= 2,69	.
215	ZÁCHRANÁŘ	15,05	vinylová podlaha	PD5	VC omítka	SDK podhled s.v.= 2,69	.
216	ŘIDIČ	15,05	vinylová podlaha	PD5	VC omítka	SDK podhled s.v.= 2,69	.
217	ŘIDIČ	15,05	vinylová podlaha	PD5	VC omítka	SDK podhled s.v.= 2,69	.
218	LÉKAŘI	18,50	vinylová podlaha	PD5	VC omítka	SDK podhled s.v.= 2,69	.
219	SPOLEČENSKÁ MÍSTNOST	59,19	vinylová podlaha	PD5	VC omítka	minerální podhled s.v.= 2,69	.
220	POČÍTAČOVÁ PRACOVNA	16,79	vinylová podlaha	PD5	VC omítka	minerální podhled s.v.= 2,69	.
221	KUCHYŇKA	12,32	vinylová podlaha	PD5	VC omítka	minerální podhled s.v.= 2,69	+keramický obklad
222	TERASA	61,88	dlaždice na terče	S2			.

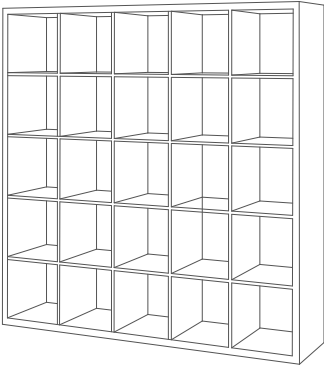
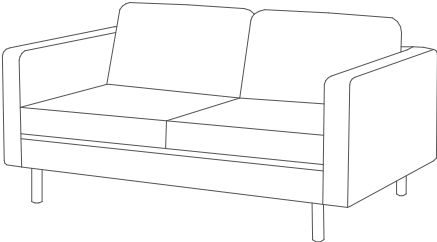
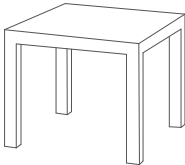
437,24 m²

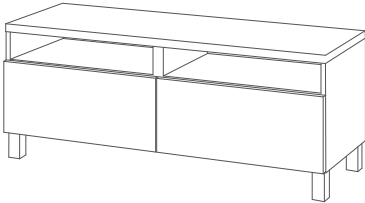
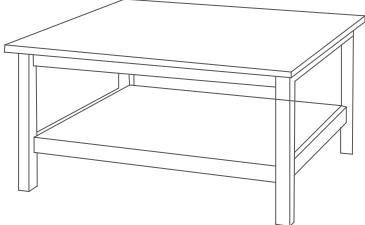
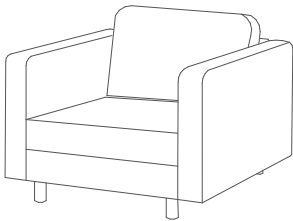
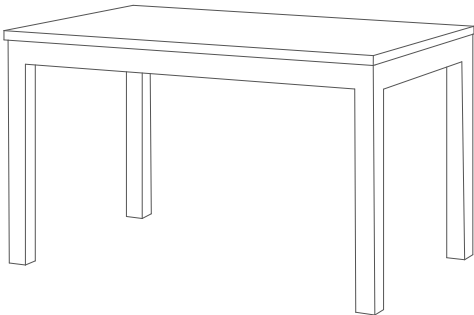
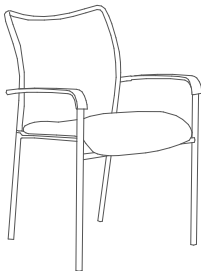
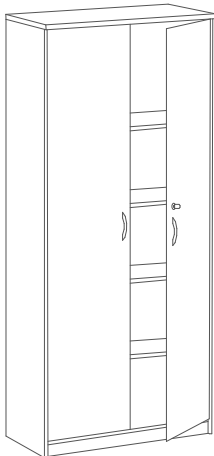
GENERÁLNÍ PROJEKTANT CE-ING s.r.o., Polská 375, Běloves, 547 01 Náchod IČO: 044 75 631		 	
HIP			
ING. RENÉ HUBKA ČKAIT 0600923	ING. PETR CHOBOTSKÝ ČKAIT 0601616		
INVESTOR Královohradecký kraj, Pivovarské náměstí 1245, 500 03 Hradec Králové IČO: 708 89 546			
STAVBA Novostavba ZZS vč. zpevněných ploch a napojení na dopravní a technickou infrastrukturu			
OBSAH UMÍSTĚNÍ NÁBYTKU - PŮDORYS 2.NP			
		Č. ZAKÁZKY	12
		DATUM	05/2023
		STUPEŇ PD	DPS
		MĚŘÍTKO 1:100	Č. VÝKR. D.1.1.15.3.2

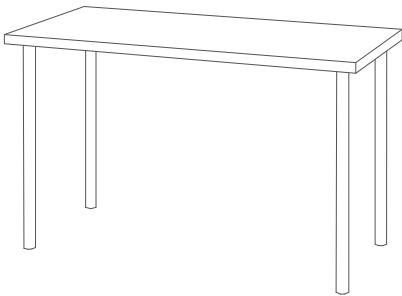
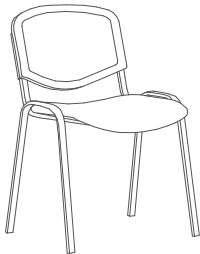
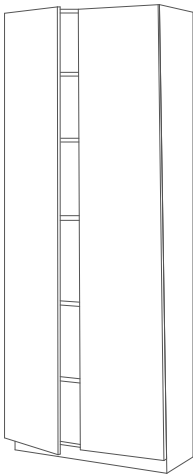
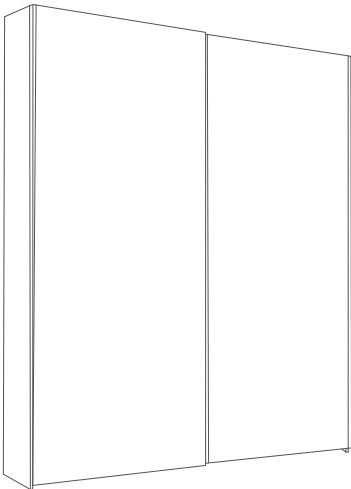
OZN.	POPIS	SCHÉMA	MATERIÁL/ODSTÍN	POČET KS
N01	Kovový regál na pneumatiky - 3 police - rozměr cca 2000/1000/400mm	ilustrační foto: 	- pozinkované kové nohy - pozinkované kovové policové desky	2
N02	Kovový regál - 5 polic - nosnost polic cca 150 kg - rozměr cca 1800/1300/600mm	ilustrační foto: 	- kovové nohy s práškovou úpravou - dřevotřískové policové desky - barva dle výběru investora	1
N03	Křeslo - rozměr cca 730/710/730mm		- polyesterové látky, polyuretanová pěna, polyuretanová vlákna - dřevěný rám z vstředného dřeva a masivního dřeva - nohy ocelové s práškovým lakem - barva dle výběru investora	9
N04	Skříň na dezinfekce - rozměr cca 800/800/400 mm	ilustrační foto: 	- z laminované dřevotřísky o síle cca 16mm - horní deska o síle cca 25mm - hrany všech dílů jsou oplepeny ABS hranou - uzamykání cylindrickým zámkem se 2 klíči - barva dle výběru investora	1
				1

OZN.	POPIS	SCHÉMA	MATERIÁL/ODSTÍN	POČET KS
N05	Kovový regál - 5 polic - nosnost polic cca 150 kg - rozměr cca 1800/600/400mm	ilustrační foto: 	- kovové nohy s práškovou úpravou - dřevotřískové policové desky - barva dle výběru investora	1
N06	Šatní skříň - 2 boxy - rozměr cca 1850/600/500 mm		- povrchová úprava práškovým lakem - hladký pololesklý - uzamykání cylindrickým zámkem se 2 klíči - barva dle výběru investora	35
N09	Zahradní židle - rozměr cca 810/460/560mm		- kompozitní materiál - barva dle výběru investora	12
				2

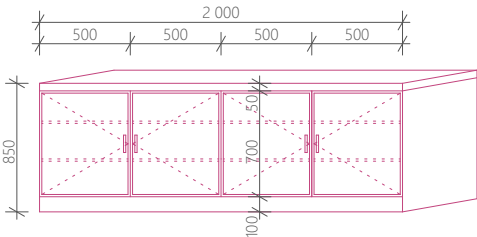
OZN.	POPIS	SCHÉMA	MATERIÁL/ODSTÍN	POČET KS
N10	Zahradní stůl - rozměr cca 74/1600/900mm		- konstrukce z práškově lakované nerezové oceli - deska z masivního dubového dřeva - barva dle výběru investora	2
N11	Postel s úložným prostorem - rozměr cca 380/2090/1050mm - včetně matrace		- masivní jádrový buk upravený nezávadným ekologickým lakem - lamelový rošt - nosnost min. 150 kg - barva dle výběru investora	8
N12	Noční stolek - rozměr cca 560/410/480mm		- masivní dubové dřevo upravené přírodním lakem - barva dle výběru investora	8
N13	Pohovka - rozměr cca 880/1800/800mm		- nohy: masivní bříza - ocelový rám - područky z kombinace překližky, masivního dřeva - výplně sedáků z polyuretanové pěny - nosná tkanina 100% polypropylen - barva dle výběru investora	1
N14	Šatní skříň s posuvnými dveřmi - rozměr cca 1760/1170/550mm		- z laminované dřevotřísky o síle cca 18mm - plastovou hranou o síle 1mm - police o síl cca 18mm - hrany všech dílů jsou oplepeny ABS hranou - dle výběru investora	5
				3

OZN.	POPIS	SCHÉMA	MATERIÁL/ODSTÍN	POČET KS
N15	Kovový regál - 5 polic - nosnost polic cca 150 kg - rozměr cca 1800/900/400mm	ilustrační foto: 	- kovové nohy s přáškovou úpravou - dřevotřískové policové desky - barva dle výběru investora	23
N16	Policový díl - rozměr cca 1820/1820/390mm		- laminovaná dřevotříska - barva dle výběru investora	1
N17	Pohovka - rozměr cca 800/1600/750mm		- rám sedáku a opěrky z kombinace překližky, masivního dřeva - čalounění opěráku, výplň sedáku z polyesterové výplně - látka ze 100 % polyesteru - barva dle výběru investora	2
N18	Konferenční stolek - rozměr cca 450/550/550mm		- masivní dubové dřevo upravené přírodním lakem - barva dle výběru investora	8
N19	Kancelářská sestava - stůl rozměr cca 740/1200/600mm - 3 zásuvkový kontejner	ilustrační foto: 	- laminovaná dřevotříska tl. 22mm s ABS hranou - ocelové nohy s epoxidovým/polyesterovým práškovým lakem - barva dle výběru investora - 2x s výsuvem pro klávesnici	8
N20	Kancelářská kolečková židle - výškově nastavitelný sedák i hlavová opěrka - rozměr cca 1240/480/500mm		- prodyšný látkový potah sedáku s pěnovou výplní - opěrák židle z nylonové síťoviny - plastová konstrukce s kovovými prvky - barva dle výběru investora	11
				4

OZN.	POPIS	SCHÉMA	MATERIÁL/ODSTÍN	POČET KS
N21	TV stolek - rozměr cca 390/1000/420mm - kombinace otevřeného a dvířky krytého odkládacího prostoru		- laminovaná dřevotříska - barva dle výběru investora	1
N22	Konferenční stolek - rozměr cca 460/900/900mm		- masivní dubové dřevo upravené přírodním lakem - barva dle výběru investora	2
N23	Křeslo - rozměr cca 780/890/890mm		- rám sedáku a opěrky z kombinace překližky, masivního dřeva, - čalounění opěráku, sedáku z polyesterové výplně - látka ze 100 % polyesteru - barva dle výběru investora	4
N24	Stůl - rozměr cca 750/1300/800mm		- masivní dubové dřevopravené přírodním lakem - barva dle výběru investora	2
N25	Konferenční židle s područkami - nosnost 120kg - rozměr cca 820/440/470mm		- konstrukce z ocelových trubek - sedák čalouněný pevnou textilií a opěrák vzdušnou síťovinou - pevné područky s plastovou kontaktní plochou - barva dle výběru investora	10
N26	Uzamykatelná skříň - uzamykatelná zámkem se dvěma klíči rozměr cca 1800/800/400mm		- lamelové dřevotřísky tl. 25mm, korpus z lamina o tl. 16mm - všechny hrany opatřeny plastovou ABS hranou - kovová madla z leštěného hliníku - barva dle výběru investora	6
				5

OZN.	POPIS	SCHÉMA	MATERIÁL/ODSTÍN	POČET KS
N27	Psací stůl - rozměr cca 730/1400/800mm		- laminovaná dřevotříska tl. 18mm s ABS hranou - ocelové nohy s epoxidovým/polyesterovým práškovým lakem - barva dle výběru investora	3
N28	Konferenční stůl - rozměr cca 730/1600/800mm		- podstavec z ocelových trubek 30x30mm s práškovým vypalovacím lakem - deska z laminované dřevotřísky o síle desky cca 25mm s ABS hranou - barva dle výběru investora	8
N29	Konferenční židle bez područek - nosnost 120kg - rozměr cca 830/470/430mm		- kovová konstrukce - sedák čalouněný akrylovou látkou, opěradlo ze síťoviny - stohovatelné - barva dle výběru investora	40
N30	Skřín s policemi - rozměr cca 1900/850/450mm		- z laminované dřevotřísky o síle cca 18mm - police o síle cca 18mm - hrany všech dílů jsou oplepeny ABS hranou - barva dle výběru investora	4
N31	Skřín s posuvacími dveřmi s policemi - rozměr cca 1950/1700/590mm		- z laminované dřevotřísky o síle cca 18mm - police o síl cca 18mm - hrany všech dílů jsou oplepeny ABS hranou - barva dle výběru investora	2
				6

OZN.	POPIS	SCHÉMA	MATERIÁL/ODSTÍN	POČET KS
N32	Lavice šatní s roštem - rozměr cca 1500/330/450mm	ilustrační foto: 	- konstrukce lavice vyrobená z robustních ocelových profilů - sedací plocha osazena masivním dřevem - povrchová úprava vypalovacím práškovým lakem v odstínu RAL - barva dle výběru investora	3
N33	Lékárenská skříň - na úpravu a ukládání léků - dvoudveřové se soklem - rozměr cca 2084/900/600mm	ilustrační foto: 	- provedení lamino - dvoubodový rozvorový zámek - součástí jsou vyjímatelné misky s víkem - barva dle výběru investora	1
N34	Šatní skříň - 6 boxů - rozměr cca 1850/900/450 mm	ilustrační foto: 	- povrchová úprava 2x práškovým lakem - hladký pololesklý 2x dřevěný dekor - uzamykání cylindrickým zámkem se 2 klíči - barva dle výběru investora	4
N35	Dílenský stůl - rozměr cca 1700/840/700 mm - dva vložené kontejnery s dveřmi a jeden vložený kontejner s policí	ilustrační foto: 	- povrchová úprava práškovým lakem - hladký pololesklý - dřevěná pracovní deska spárovka 40 mm - barva dle výběru investora	1
				7

OZN.	POPIS	SCHEMA	MATERIÁL/ODSTÍN	POČET KS
N36	Kuchyňská linka - rozměr cca 2000/850/600mm		- pracovní deska z laminátové devotřísky tl. 50 mm - spodní skříňky s dvířkami - laminátová dřevotříska - hliníkové madla - barva dle výběru investora	2
N37	Vestavná skříň - rozměr cca 2200/2000/650mm	ilustrační foto: 	- vnitřní policové přihrádky min. 500x500 mm - z laminátové devotřísky tl. 16-22 mm - ABS hrana - posuvné dveře - barva dle výběru investora	2
8				