Řez B-B´ M 1/150

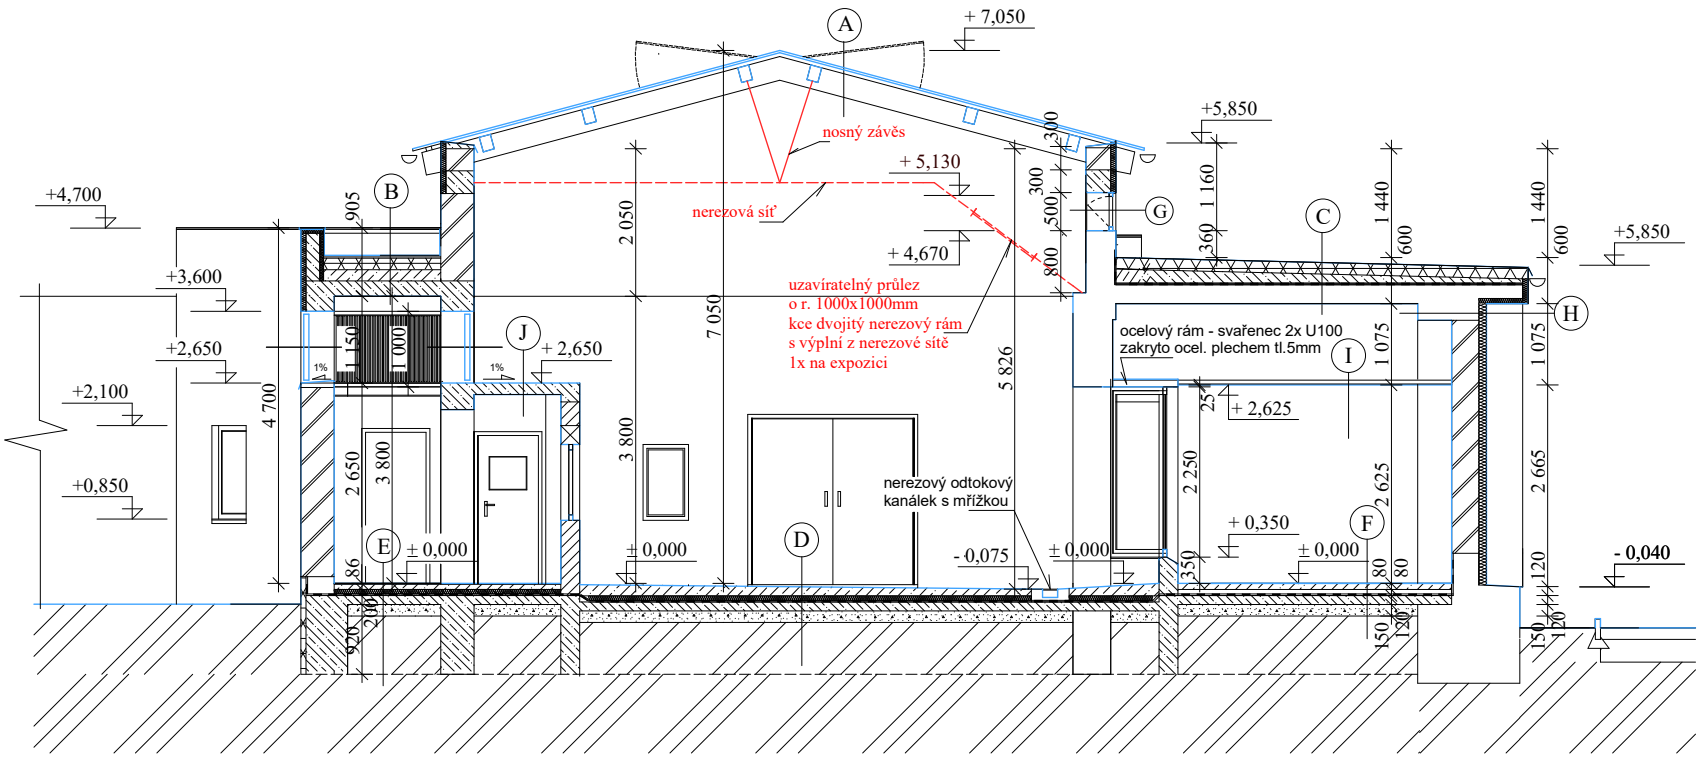
A
+ 7,050
nosný závěs
+ 5,130
nerezová síť
+ 4,670
uzavíratelný průlez
o r. 1000x1000mm
kce dvojitý nerezový rám
s výplní z nerezové sítě
1x na expozici
+5,850
+5,850
+4,700
+3,600
+2,650
+2,100
+0,850
B
J
+ 2,650
E
± 0,000
± 0,000
D
nerezový odtokový
kanálek s mřížkou
- 0,075
± 0,000
G
C
ocelový rám - svařenec 2x U100
zakryto ocel. plechem tl.5mm
I
+ 2,625
+ 0,350
F
± 0,000
H
- 0,040
905
4 700
2 650
3 800
2 050
7 050
3 800
5 826
300
300
500
800
1 160
360
1 440
600
1 440
600
1 075
1 075
25
2 250
2 625
2 665
350
80
80
120
120
150
150
120
1%
1%
1 150
1 000
286
200
920