



DELŠÍ BUDOVA


PODÉLNÉ ZTUŽUJÍCÍ VAZNÍKY

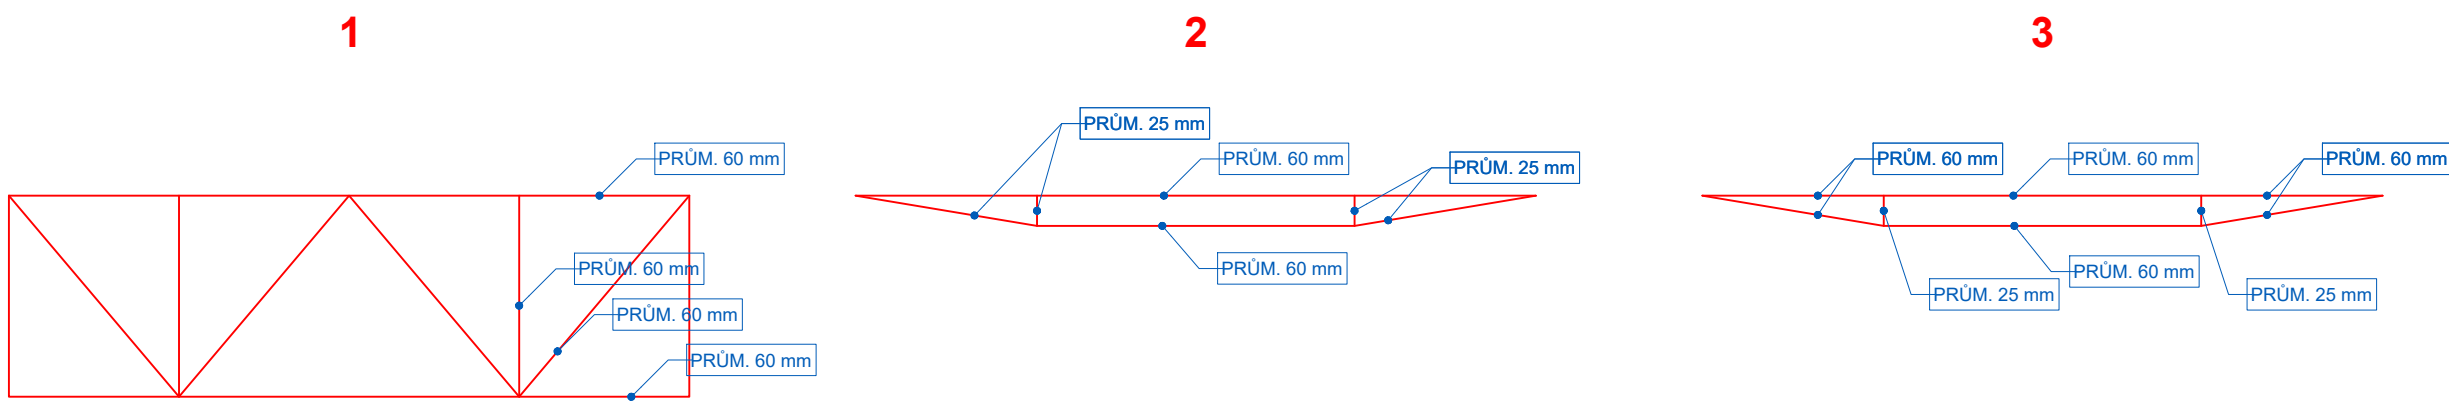

PŮDORYS

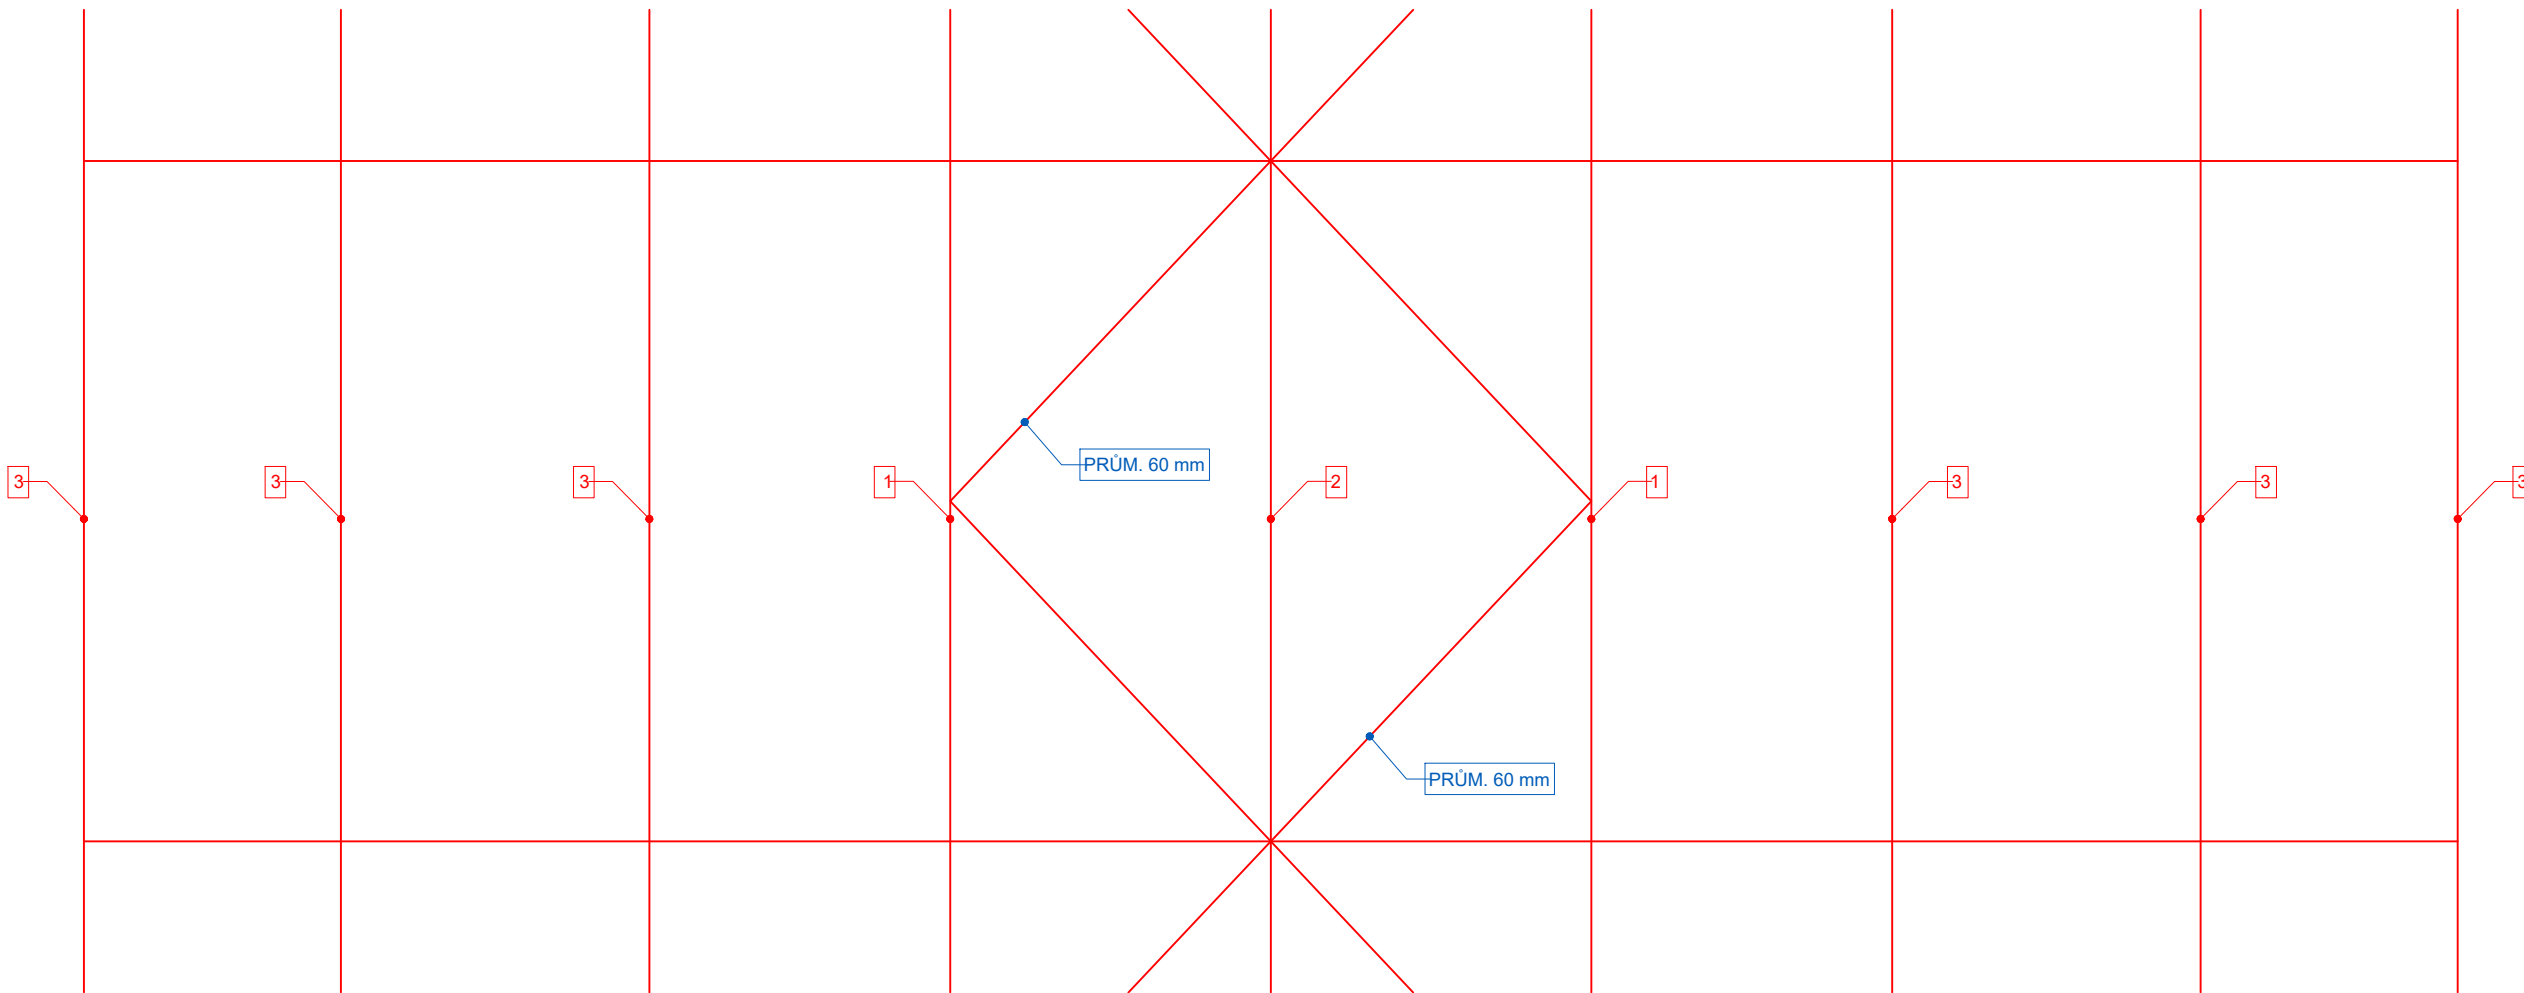


PŘÍČNÝ PŘÍHRADOVÝ VAZNÍK

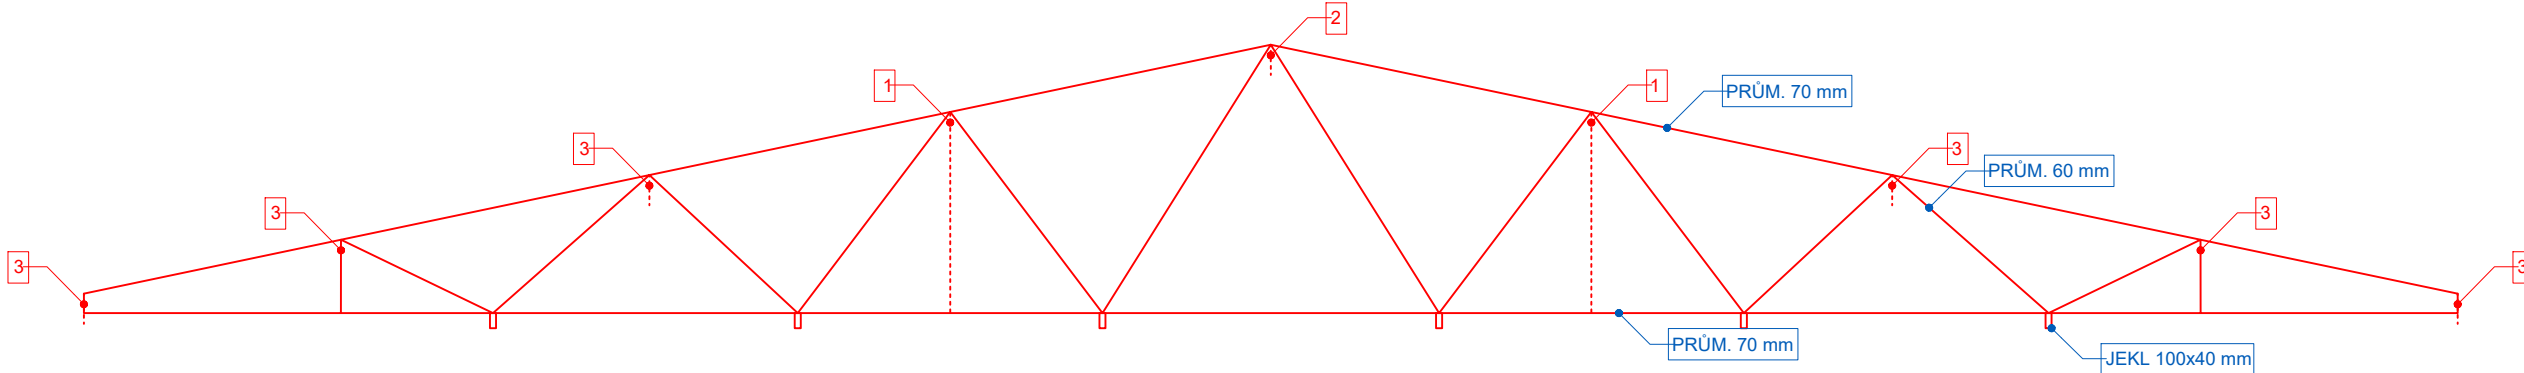


KRATŠÍ BUDOVA

PŮDORYS

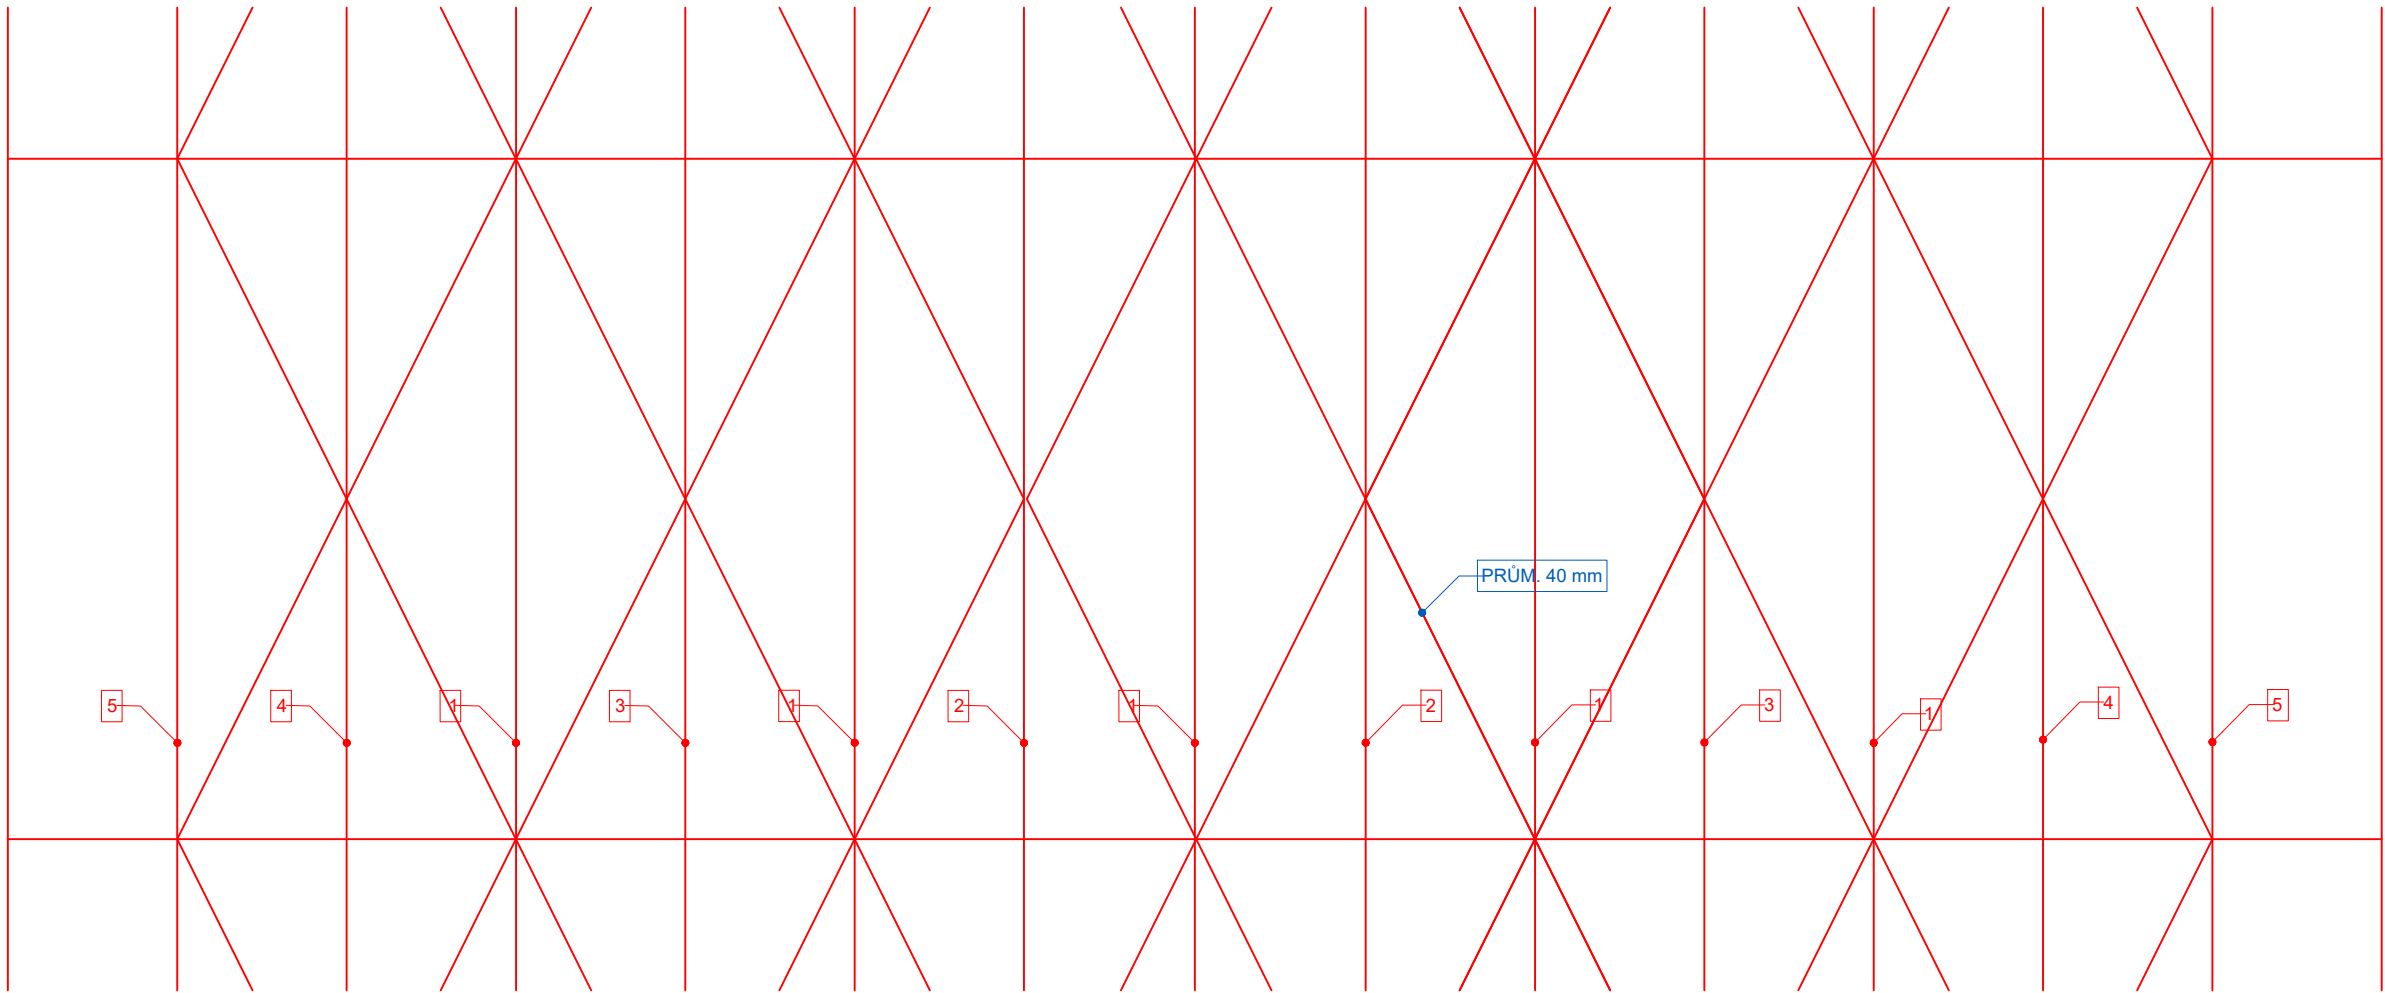

PODÉLNÉ ZTUŽUJÍCÍ VAZNÍKY

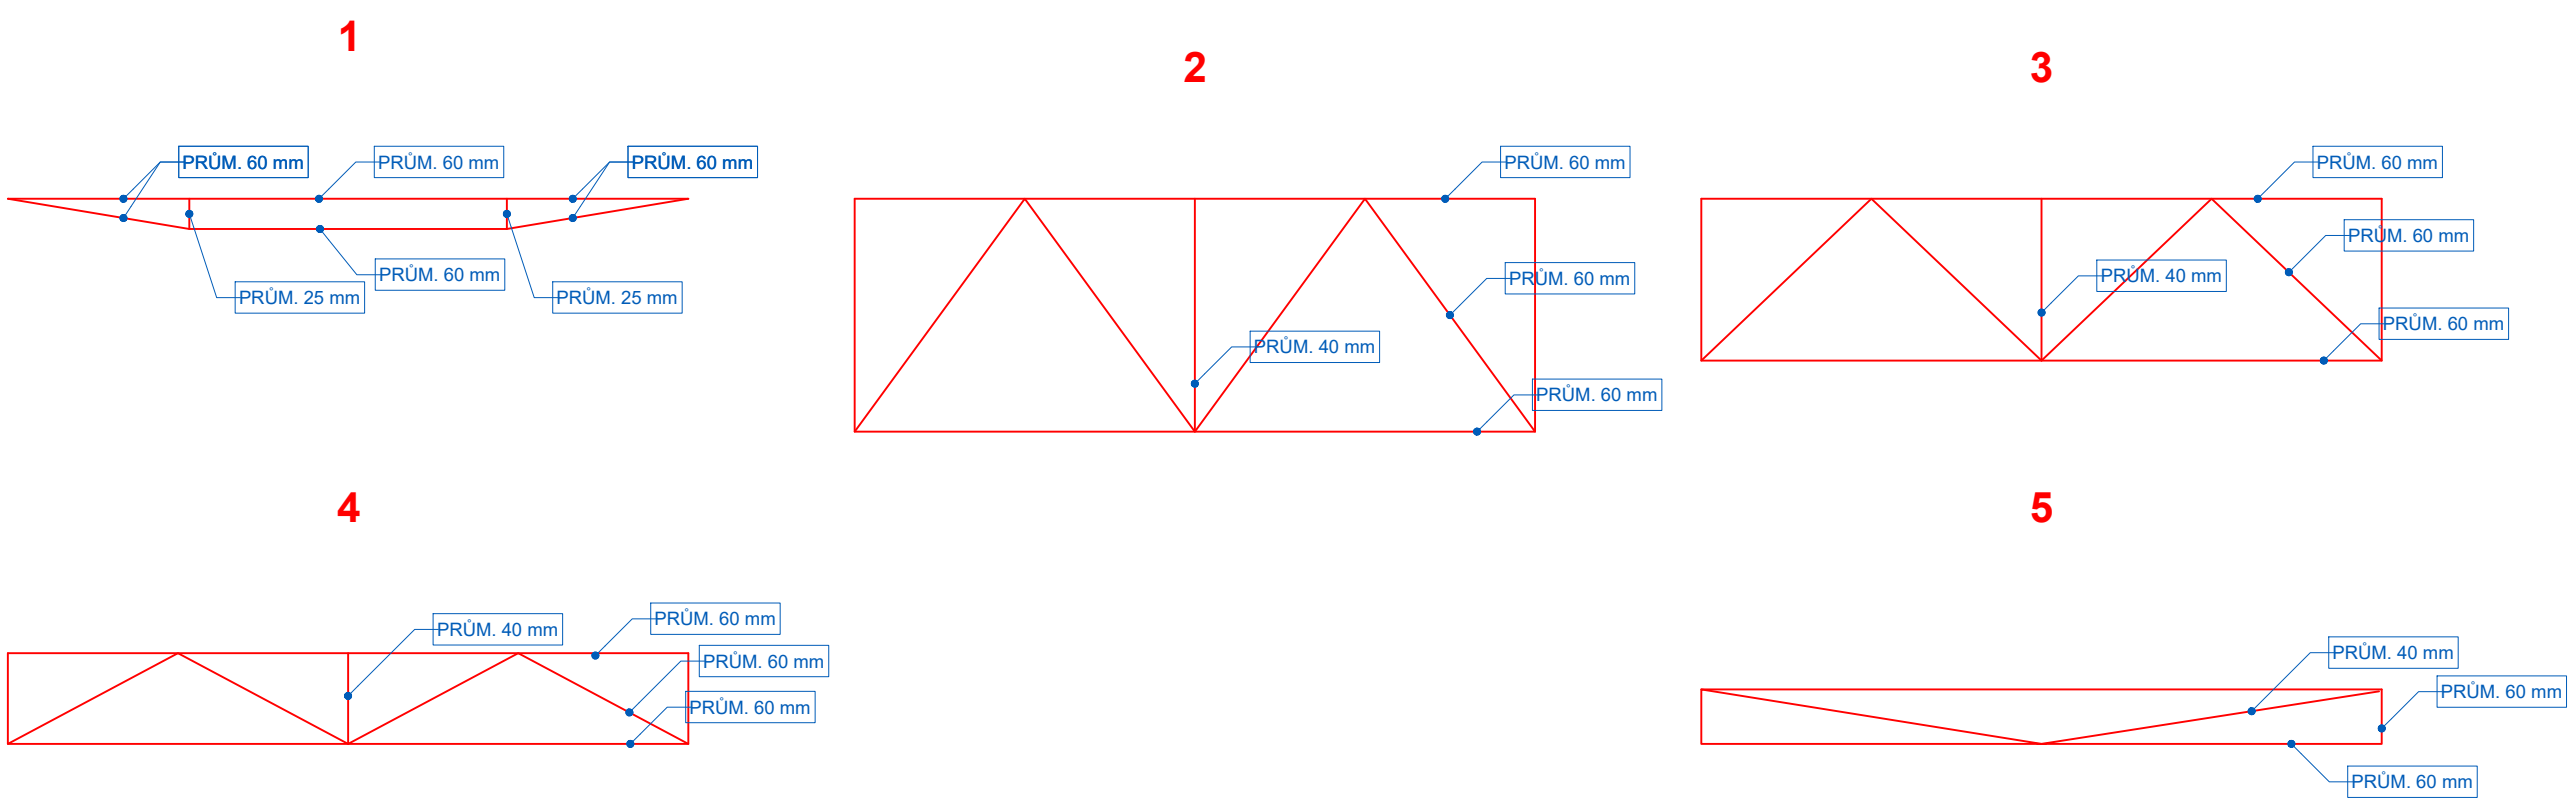

PŘÍČNÝ PŘÍHRADOVÝ VAZNÍK

