


PŘÍSTAVBA SO02 1:50

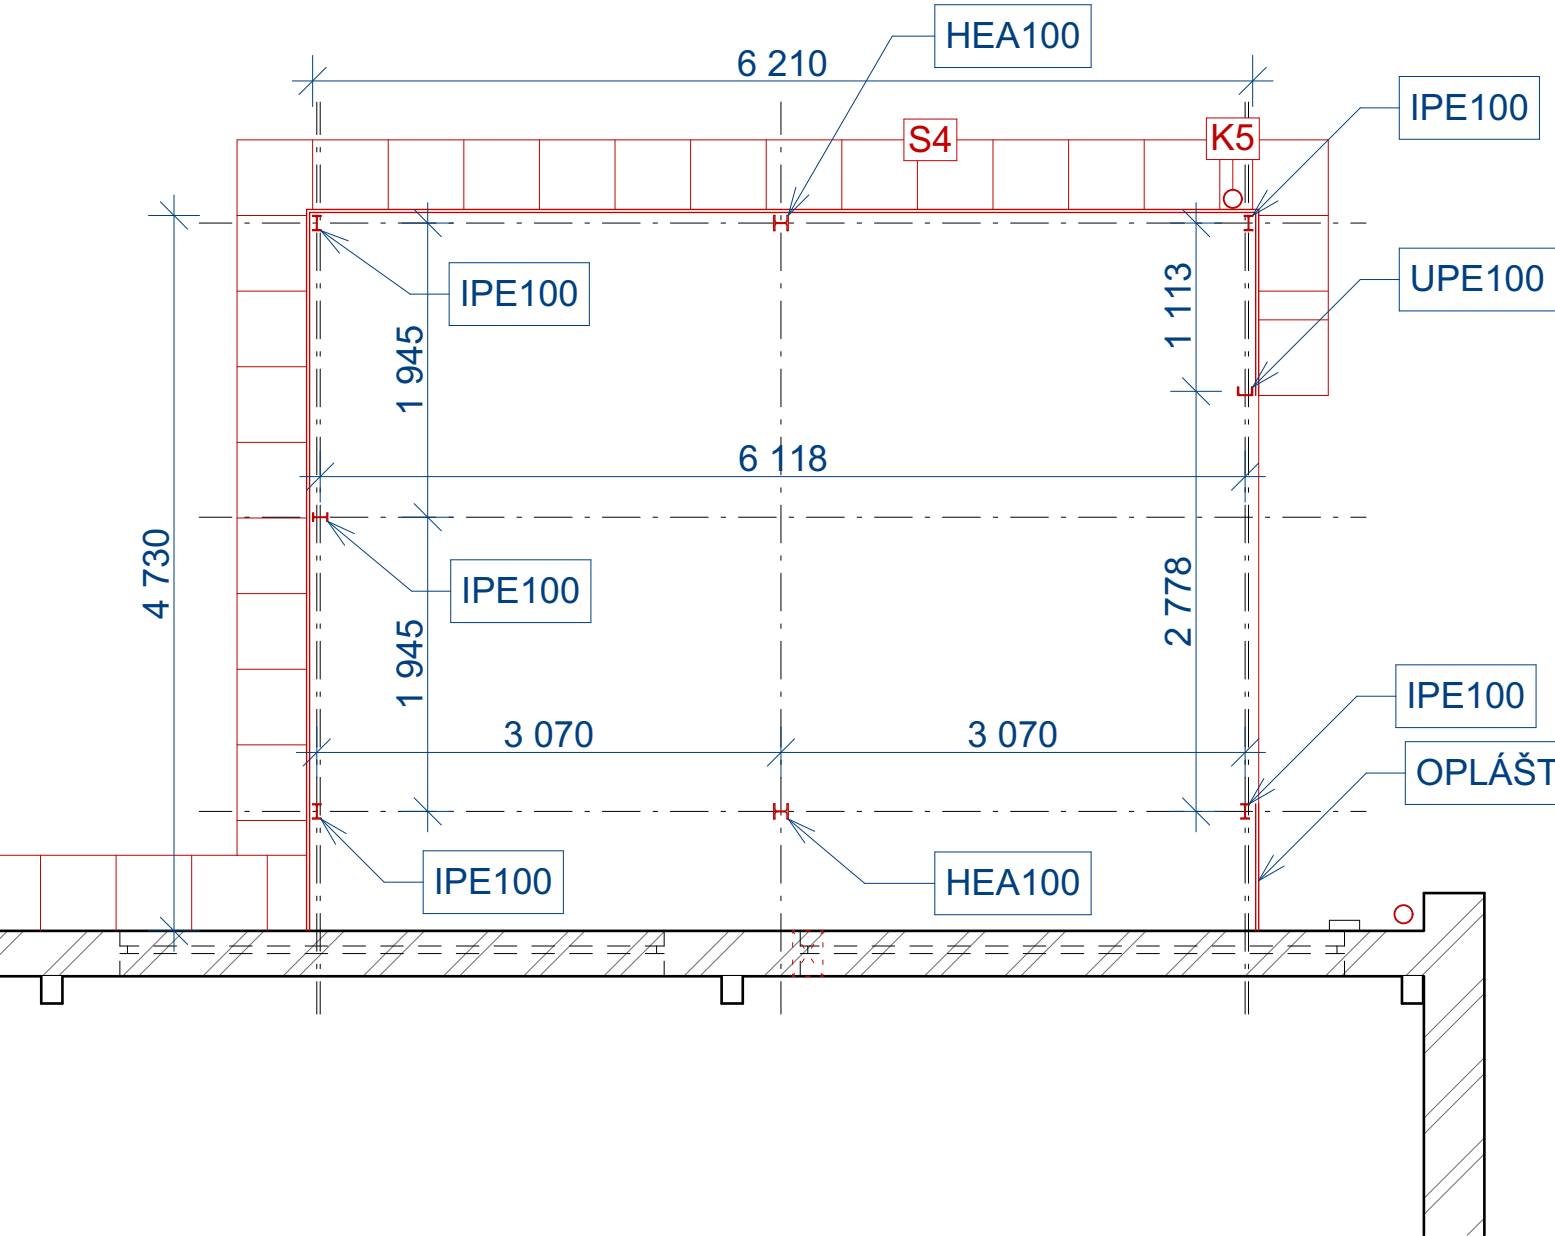


POZNÁMKA:

- PROVEDENÍ ZÁKLADŮ DLE VÝKRESU D.1.1.3
- ŘEZ A DIMENZACE PŘÍSTAVKU JE PATRNÁ Z VÝKRESU D.1.2.c

DODATEK Č.1

-PROJEKTOVÁ DOKUMENTACE JE NAVRŽENA DLE DOSTUPNÝCH MOŽNÝCH INFORMACÍ A INFORMACÍ SDĚLENÝCH INVESTOREM. PŘI STAVEBNÍCH PRACÍCH MOHOU BYT ZJIŠTĚNY TAKOVÉ SKUTEČNOSTI, KTERÉ MOHOU OVLIVNIT PŘEDPOKLAD A ROZSAH PRACÍ, V TĚCHTO PŘÍPADECH BUDE PROJEKTANT V PŘEDSTIHU UPOZORNĚN A ÚPRAVA BUDE ŘEŠENA V RÁMCI ZMĚNOVÉHO ŘÍZENÍ
-NEDÍLNOU SOUČÁSTÍ PROJEKTOVÉ DOKUMENTACE JSOU ČÁSTI ZÚČASTNĚNÝCH PROFESÍ, VÝSTUPY TĚCHTO PROFESÍ OBSAŽENÉ V ARCHITEKTONICKO STAVEBNÍM ŘEŠENÍ JSOU POUZE ORIENTAČNÍHO CHARAKTERU, K PODROBNÉMU ŘEŠENÍ DÍLČÍCH SOUČÁSTÍ STAVBY SLOUŽÍ TYTO SAMOSTATNÉ ČÁSTI PROJEKTOVÉ DOKUMENTACE A TO ZEJMÉNA POŽÁRNÉ BEZPEČNOSTNÍ ŘEŠENÍ STAVBY

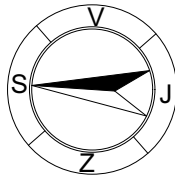

±0,000 = ÚROVEŇ PODLAHY V 1.NP

Hlavní inženýr projektu :		Ing. Radek Myšák		<div><div></div><div>IRBOS s.r.o. Čestice 115 Kostelec nad Orlicí 517 41 www.irbos.cz</div></div>	
Zodpovědný projektant :		Ing. Radek Myšák			
Projektant :		Jan Jindra			
Kraj : Královéhradecký	M.Ú. : Trutnov				
Stavebník :		ÚDRŽBA SILNIC Královéhradeckého kraje a.s. IČO: 27502988 Kutnohorská 59, 500 04 Hradec Králové			
Stavba :		Rekonstrukce objektu garáží nákladních vozidel - Trutnov Poříčí u Trutnova [769223], p. č. 830, 716 a 231/1			
Číslo paré :				Autorizace:	
				Číslo zakázky :	22/03/0734
				Stupeň PD :	DPS
				Datum :	8/2022
				Měřítko :	1:100
				Formát :	A3
Název výkresu :				Číslo výkresu :	
PŘÍSTAVBA SO02					