



PŮDORYS 1.NP - OBJEKT SO 02 - ETAPA I:

ZDROJ STLAČENÉHO VZDUCHU
I-LAMELOVÝ KOMPRESOR O MINIMÁLNÍM PRŮTOKU
STLAČENÉHO VZDUCHU 490 L/MIN PŘI TLAKU 13,0BAR
- PŘÍKON MOTORU 4,0KW - IE3 - SOFT START
- VYROVŇÁVAČI TLAKOVÁ NADoba - VZDUŠNÍK O OBJEMU 270 L

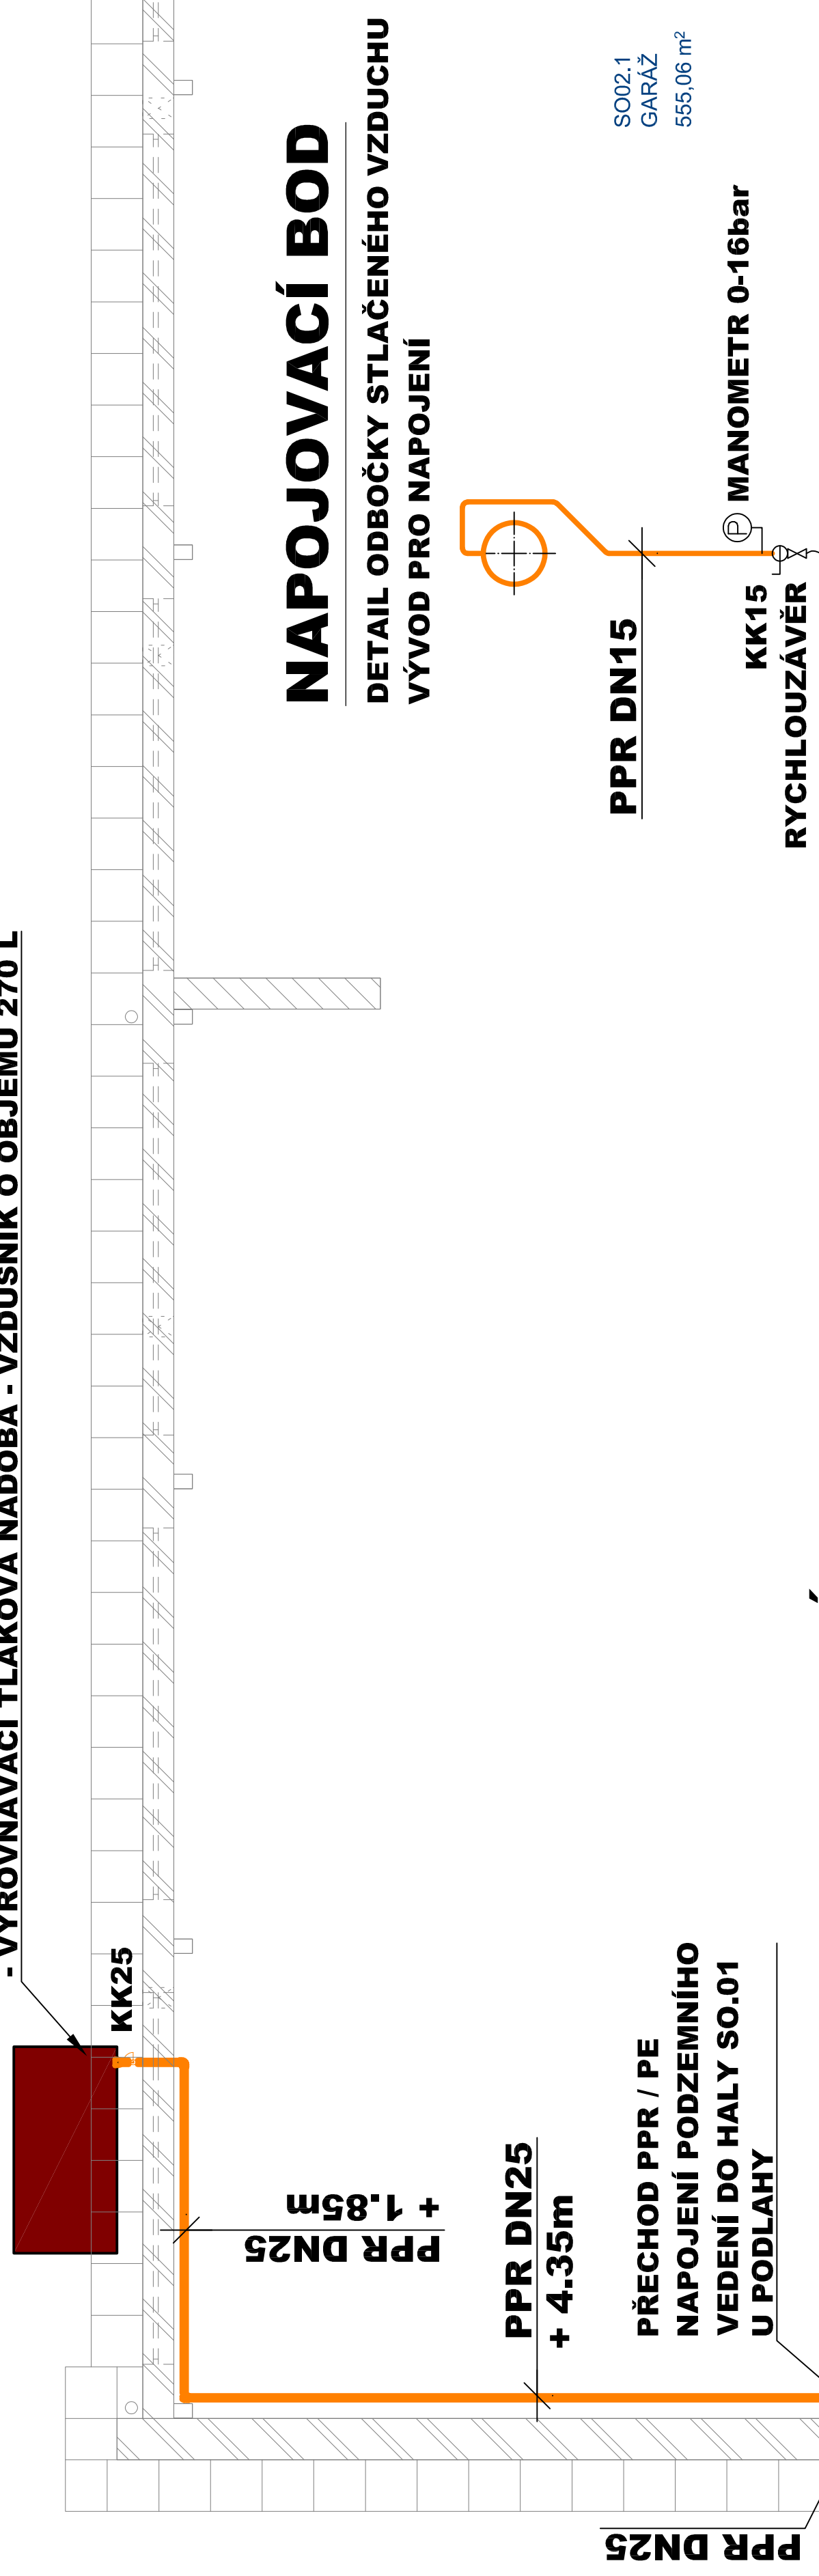

POZNÁMKA

**POTRUBÍ ROZVODŮ STLAČENÉHO VZDUCHU VEDENO
TĚSNĚ POD PODHLEDEM
POLOHU VEDENÍ KOORDINOVAT S POŽADAVKY DODAVATELE SEKČNÍCH VRAT**

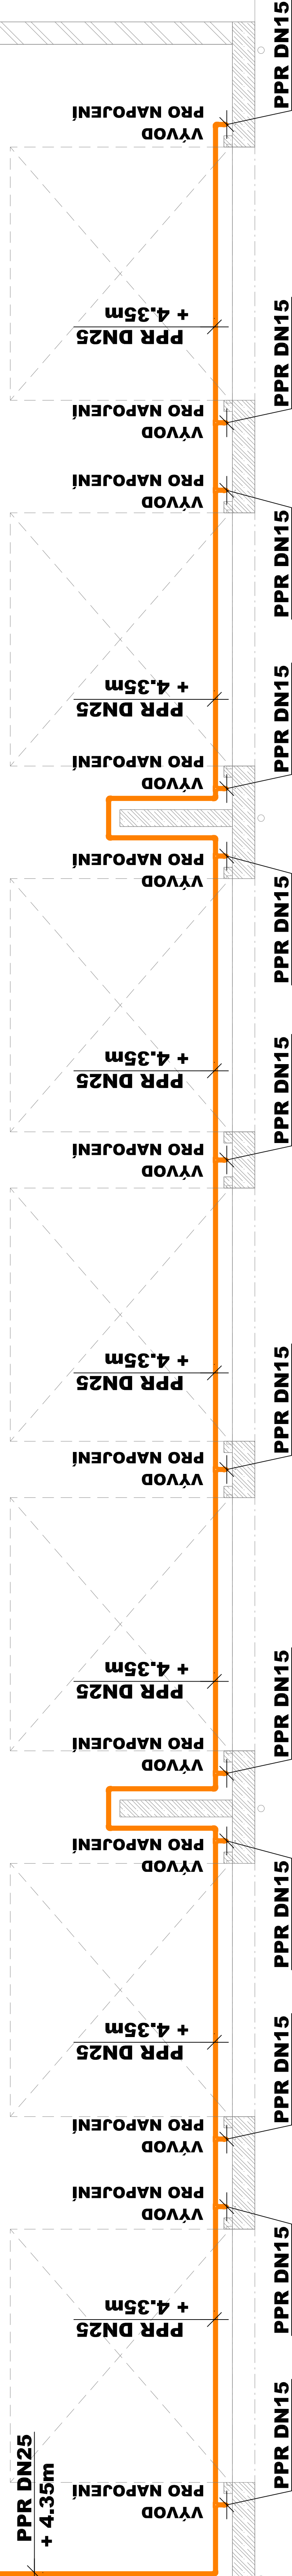

LEGENDA:

ROZVOD STLAČENÉHO VZDUCHU - PPR PN2

[illegible]