PŮDORYS 1. NP - OBJEKT SO01, NOVÝ STAV 1:100

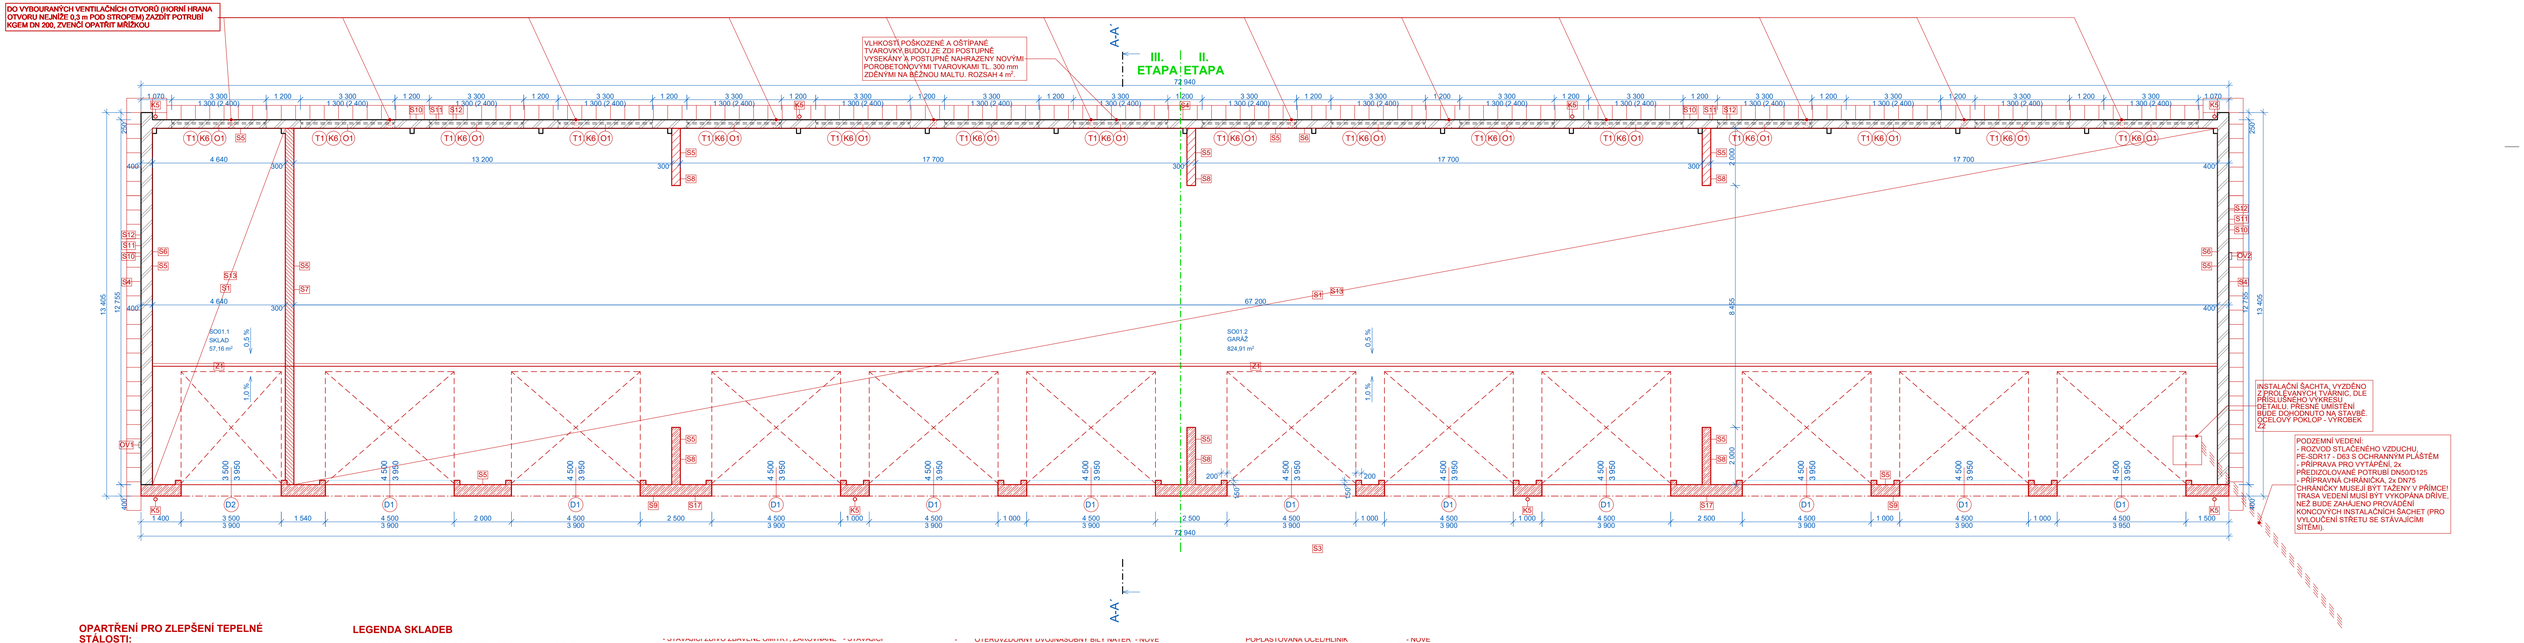

OPATŘENÍ PRO ZLEPŠENÍ TEPELNÉ STÁLOSTI:

- ZATEPLENÍ PODHLEDŮ
MINERÁLNÍ VATA - $\lambda \leq 0{,}041$ W/mK tl. 200 mm

VÝMĚNA VÝPLNÍ OTVORŮ:

- OKNA
TEPELNĚ IZOLAČNÍ DVOJSKLO - Uw = 1,2 W/m²K, ŠEDÁ BARVA
- GARÁŽOVÁ VRATA
VYSUVNÁ SEKČNÍ VRATA - Ud = 2,4 W/m²K, ŠEDÁ BARVA

PRVKY NA FASÁDĚ OBJEKTU:

- STÁVAJÍCÍ SVĚTELNÉ ZÁVORY BUDOU SEJMUTY A NOVĚ OSAZENY NA ZREKONSTRUOVANOU OMÍTKU
- NAD KAŽDÝM VRATY BUDE ZŘÍZENO NOVÉ VNĚJŠÍ OSVĚTLENÍ
- NOVĚ BUDE ZŘÍZEN VNĚJŠÍ KAMEROVÝ SYSTÉM
- SKŘÍNĚ SILNOPROUDU I SLABOPROUDU BUDOU OBNOVENY (DLE VÝPISU VÝROBKŮ)

ÚPRAVA STÁVAJÍCÍHO POVRCHU FASÁDY:

- PŘED PROVEDENÍM NOVÉ OMÍTKY BUDE PROVEDENA KONTROLA SOUDRŽNOSTI STÁVAJÍCÍHO PODKLADU, NESOUDRŽNÝ POVRCH BUDE OTLUČEN A BUDE PROVEDENA VYSPRAVKA A DOROVNÁNÍ POVRCHU (PŘEDPOKLAD 20 % Z CELKOVÉ PLOCHY)
- FASÁDA OBJEKTU BUDE TVOŘENA OMÍTKOU JEMNÉ ZRNITOSTI 1,5 mm, BARVA DLE BAREVNÉHO ŘEŠENÍ
- DO VÝŠKY 300 mm NAD ÚROVEŇ TERÉNU BUDE NANESENA OKRASNÁ VODĚODPUDIVÁ OMÍTKA (např. MARMOLIT)

ÚPRAVY INTERIÉROVÝCH POVRCHŮ:

- V INTERIÉRECH GARÁŽÍ BUDE PROVEDENO OSEKÁNÍ OMÍTKY POŠKOZENÉ VLHKOSTÍ DO VÝŠKY 1200 mm. ZE ZACHOVANÝCH OMÍTEK BUDE ZBROUŠENA BARVA, PROVEDENO ZPENETROVÁNÍ A NAŠTUKOVÁNÍ. NÁSLEDNĚ PROVEDEN NÁTĚR NOVOU BARVOU (VE DVOU VRSTVÁCH, OTĚRUVZDORNÁ, TŘÍDY 2 DLE ČSN EN 13300). OSEKANÁ OMÍTKA NAHRAZENA SOUVRSTVÍM DLE SKLADBY S5

LEGENDA SKLADEB

S1 - VODOTĚSNÁ UZAVÍRACÍ VRSTVA, LESKLÁ - NOVÉ
- NOSNÁ STĚRKA S PÍSKOVÝM VSYPEM - NOVÉ
- EPOXIDOVÁ PENETRACE S PÍSKOVÝM VSYPEM - NOVÉ
- ŽB DESKA C20/25, TL. 200-240 mm, ZABROUŠENÝ POVRCH - NOVÉ
- HYDROIZOLAČNÍ TĚŽKÝ ASF. PÁS, TL. 2x4 mm - NOVÉ
- PODKLADNÍ MAZANINA C16/20, TL. 50 mm - NOVÉ
- ŠD FR. 0-32, TL. 150 mm - NOVÉ
- ZHUTNĚNÁ ZEMINA - STÁVAJÍCÍ, NOVÉ

S2 - VODOTĚSNÁ UZAVÍRACÍ VRSTVA, LESKLÁ - NOVÉ
- NOSNÁ STĚRKA S PÍSKOVÝM VSYPEM - NOVÉ
- EPOXIDOVÁ PENETRACE S PÍSKOVÝM VSYPEM - NOVÉ
- ŽB DESKA C20/25, TL. 200-240 mm, ZABROUŠENÝ POVRCH - NOVÉ
- HYDROIZOLAČNÍ TĚŽKÝ ASF. PÁS, TL. 2x4 mm - NOVÉ
- PODKLADNÍ MAZANINA C16/20, TL. 50 mm - NOVÉ
- STÁVAJÍCÍ ŠTĚRKODRŤ - STÁVAJÍCÍ
- PŮVODNÍ ZEMINA - STÁVAJÍCÍ

S3 - PŘED PROVEDENÍM NOVÉ OMÍTKY BUDE PROVEDENA KONTROLA SOUDRŽNOSTI STÁVAJÍCÍHO PODKLADU, NESOUDRŽNÝ POVRCH BUDE OTLUČEN A BUDE PROVEDENA VYSPRAVKA A DOROVNÁNÍ POVRCHU (PŘEDPOKLAD 20 % Z CELKOVÉ PLOCHY)
- SPOJOVACÍ POSTŘIK, 0,3 kg/m² - NOVÉ
- ACP16+, tl. 70 mm - NOVÉ
- INFILTRAČNÍ POSTŘIK, 0,7 kg/m² - NOVÉ
- ŠD RF. 0/32, TL. 300 mm - NOVÉ
- GEOTEXTILIE 300 g/m², - NOVÉ
- PŮVODNÍ ZEMINA (E,def2 = 30 MPa) - STÁVAJÍCÍ

S4 - BETONOVÁ DLAŽDICE 50x50 cm, TL. 50 mm - NOVÉ
- KLADECÍ ŠTĚRK FR. 4/8, TL. 50 mm - NOVÉ
- PŮVODNÍ ZEMINA - STÁVAJÍCÍ

S5 - HRUBOZRNNÁ SOKLOVÁ OMÍTKA - NOVÉ
- PENETRACE - NOVÉ
- HYDROIZOLAČNÍ STĚRKA - NOVÉ
- ARMOVACÍ TKANINA + STĚRKA, TL. 3 mm - NOVÉ
- NOPOVÁ FOLIE S NAKAŠÍROVANOU PLASTOVOU MŘÍŽKOU - NOVÉ
- LEPIDLO
- STÁVAJÍCÍ ZDIVO ZBAVENÉ OMÍTKY, ZABROUSNĚNÉ - STÁVAJÍCÍ

S6 - OTĚRUVZDORNÝ DVOJNÁSOBNÝ BÍLÝ NÁTĚR - NOVÉ
- ŠTUKOVÁ OMÍTKA - NOVÉ
- PENETRACE - NOVÉ
- STÁVAJÍCÍ OMÍTKA ZBAVENÁ VÝMALBY - STÁVAJÍCÍ

S7 - OTĚRUVZDORNÝ DVOJNÁSOBNÝ BÍLÝ NÁTĚR - NOVÉ
- ŠTUKOVÁ OMÍTKA - NOVÉ
- JÁDROVÁ OMÍTKA - NOVÉ
- ZDIVO Z KERAMICKÝCH TVÁRNIC TL. 300 mm - NOVÉ
- JÁDROVÁ OMÍTKA - NOVÉ
- ŠTUKOVÁ OMÍTKA - NOVÉ

S7 - OTĚRUVZDORNÝ DVOJNÁSOBNÝ BÍLÝ NÁTĚR - NOVÉ
- ŠTUKOVÁ OMÍTKA - NOVÉ
- JÁDROVÁ OMÍTKA - NOVÉ
- ZDIVO Z KERAMICKÝCH TVÁRNIC TL. 300 mm - NOVÉ
- JÁDROVÁ OMÍTKA - NOVÉ
- ŠTUKOVÁ OMÍTKA - NOVÉ

S8 - OTĚRUVZDORNÝ DVOJNÁSOBNÝ BÍLÝ NÁTĚR - NOVÉ
- ŠTUKOVÁ OMÍTKA - NOVÉ
- PENETRACE - NOVÉ
- ZDIVO Z PROLÉVANÝCH TVÁRNIC TL. 300 mm - NOVÉ
- PENETRACE - NOVÉ
- STĚRKA - NOVÉ
- ŠTUKOVÁ OMÍTKA - NOVÉ

S9 - OTĚRUVZDORNÝ DVOJNÁSOBNÝ BÍLÝ NÁTĚR - NOVÉ
- JEMNOZRNNÁ SILIKONOVÁ OMÍTKA - NOVÉ
- PENETRACE - NOVÉ
- STĚRKA S ARMOVACÍ TKANINOU - NOVÉ
- PENETRACE - NOVÉ
- ZDIVO Z PROLÉVANÝCH TVÁRNIC TL. 400 mm - NOVÉ
- PENETRACE - NOVÉ
- STĚRKA - NOVÉ
- ŠTUKOVÁ OMÍTKA - NOVÉ

S10 - OTĚRUVZDORNÝ DVOJNÁSOBNÝ BÍLÝ NÁTĚR - NOVÉ
- NOPOVÁ FOLIE - NOVÉ
- HYDROIZOLAČNÍ STĚRKA - NOVÉ
- STĚRKA S ARMOVACÍ TKANINOU - NOVÉ
- PENETRACE - NOVÉ
- OČIŠTĚNÁ A OPAVENÁ STÁVAJÍCÍ OMÍTKA - STÁVAJÍCÍ
- ZDIVO - STÁVAJÍCÍ

S11 - HRUBOZRNNÁ SOKLOVÁ OMÍTKA - NOVÉ
- PENETRACE - NOVÉ
- HYDROIZOLAČNÍ STĚRKA - NOVÉ
- STĚRKA S ARMOVACÍ TKANINOU - NOVÉ
- PENETRACE - NOVÉ
- OČIŠTĚNÁ A OPAVENÁ STÁVAJÍCÍ OMÍTKA - STÁVAJÍCÍ
- ZDIVO - STÁVAJÍCÍ

S12 - JEMNOZRNNÁ SILIKONOVÁ OMÍTKA - NOVÉ
- PENETRACE - NOVÉ
- STĚRKA S ARMOVACÍ TKANINOU - NOVÉ
- PENETRACE - NOVÉ
- OČIŠTĚNÁ A OPAVENÁ STÁVAJÍCÍ OMÍTKA - STÁVAJÍCÍ
- ZDIVO - STÁVAJÍCÍ

S13 - MĚKKÁ MINERÁLNÍ VATA LOŽENÁ VE DVOU VRSTVÁCH, TL. 2x100 mm - NOVÉ
- PLECHOVÝ PODHLED, POPLASTOVANÁ OCEL. TR40, TL. 0,63 mm, SPOJE TMELENY - NOVÉ

S14 - KRYTINA, POPLASTOVANÁ OCEL, TR40, TL. 0,63 mm, PROTIKONDENZAČNÍ POVRCHOVÁ ÚPRAVA, ULOŽENÍ NA PŘIVAŘENOU PÁSOVINU - NOVÉ

S15 - KRYTINA, POPLASTOVANÁ OCEL, TR40, TL. 0,55 mm, PROTIKONDENZAČNÍ POVRCHOVÁ ÚPRAVA, ULOŽENÍ NA PŘIVAŘENOU PÁSOVINU - NOVÉ

S16 - VENKOVNÍ PODHLED, PERFOROVANÝ (DĚROVANÝ PLECH, TAHOKOV), POZINKOVANÁ OCEL/ POPLASTOVANÁ OCEL/HLINÍK - NOVÉ

S17 - HRUBOZRNNÁ SOKLOVÁ OMÍTKA - NOVÉ
- PENETRACE - NOVÉ
- HYDROIZOLAČNÍ STĚRKA - NOVÉ
- STĚRKA S ARMOVACÍ TKANINOU - NOVÉ
- PENETRACE - NOVÉ
- ZDIVO Z PROLÉVANÝCH TVÁRNIC TL. 400 mm - NOVÉ

KONKRÉTNÍ POŽADAVKY NA PROVEDENÍ ÚPRAV A POUŽITÉ MATERIÁLY JSOU PODROBNĚ POPSÁNY V TECHNICKÉ ZPRÁVĚ.

LEGENDA MÍSTNOSTÍ - NOVÝ STAV

Č.	NÁZEV MÍSTNOSTI	PLOCHA (m2)
SO01.1	SKLAD	57,16
SO01.2	GARÁŽ	824,91
		882,07 m²

LEGENDA MATERIÁLŮ

- PROLÉVANÉ BETONOVÉ TVÁRNICE TL. 300 mm
- PLYNOSILIKÁTOVÉ TVÁRNICE
- CIHELNÉ TVÁRNICE TL. 300 mm
- UPRAVENÝ TERÉN
- STÁVAJÍCÍ TERÉN
- CIHLY CDM TL. 150 mm
- HYDROIZOLACE (ASFALTOVÝ PÁS)
- ŠTĚRK
- BETON PROSTÝ
- BETON VYZTUŽENÝ
- TEPELNÁ IZOLACE: MINERÁLNÍ VATA
- BOURANÉ KONSTRUKCE
- NOVÉ KONSTRUKCE

- PROJEKTOVÁ DOKUMENTACE JE NAVRŽENA DLE DOSTUPNÝCH MOŽNÝCH INFORMACÍ A INFORMACÍ SJEDNANÝCH INVESTOREM, PŘÍSTAVEBNÍCH PRACECH MŮŽOU BÝT ZJIŠTĚNY TAKOVÉ SKUTEČNOSTI, KTERÉ MOHOU OVLIVNIT PŘEDPOKLAD A ROZSAH PRACÍ. V TĚCHTO PŘÍPADECH BUDE PROJEKTANT V PŘEDSTIHU UPOZORNĚN A ÚPRAVA BUDE ŘEŠENA V RÁMCI ZMĚNOVÉHO ŘÍZENÍ.
- NEDÍLNOU SOUČÁSTÍ PROJEKTOVÉ DOKUMENTACE JSOU ČÁSTI ZUČASTNĚNÝCH PROFESÍ. VÝSTUPY TĚCHTO PROFESÍ OBSAŽENÉ V ARCHITEKTONICKO STAVEBNÍM ŘEŠENÍ JSOU POUZE ORIENTAČNÍHO CHARAKTERU. K PODROBNÉMU ŘEŠENÍ DÍLČÍCH SOUČÁSTÍ STAVBY SLOUŽÍ TYTO SAMOSTATNÉ ČÁSTI PROJEKTOVÉ DOKUMENTACE A TO ZEJMÉNA POŽÁRNĚ BEZPEČNOSTNÍ ŘEŠENÍ STAVBY.

±0,000 = ÚROVEŇ PODLAHY V.1.NP

Hlavní inženýr projektu :	Ing. Radek Myšák	
Zodpovědný projektant :	Ing. Radek Myšák	
Projektant :	Jan Jindra	
Kraj : Královéhradecký	M.Ú. : Trutnov	
Stavebník : ÚDRŽBA SILNIC Královéhradeckého kraje a.s. IČO: 27502988 Kutnohorská 59, 500 04 Hradec Králové		
Stavba : **Rekonstrukce objektu garáží nákladních vozidel - Trutnov** Poříčí u Trutnova [769223], p. č. 830, 716 a 231/1		
#Jméno podskupiny	Číslo parè :	
Název výkresu : #Jméno výkresu		

IBBOS a.r.o.
Cestice 115
Kostelec nad Orlicí
517 41
www.ibbos.cz

Autorizace:

Číslo zakázky :	22/03/0734
Stupeň PD :	DPS
Datum :	8/2022
Měřítko :	1:###
Formát :	xA4
Číslo výkresu :	#IDVýkr