


SITUACE ŠIRŠÍCH VZTAHŮ 1:5000

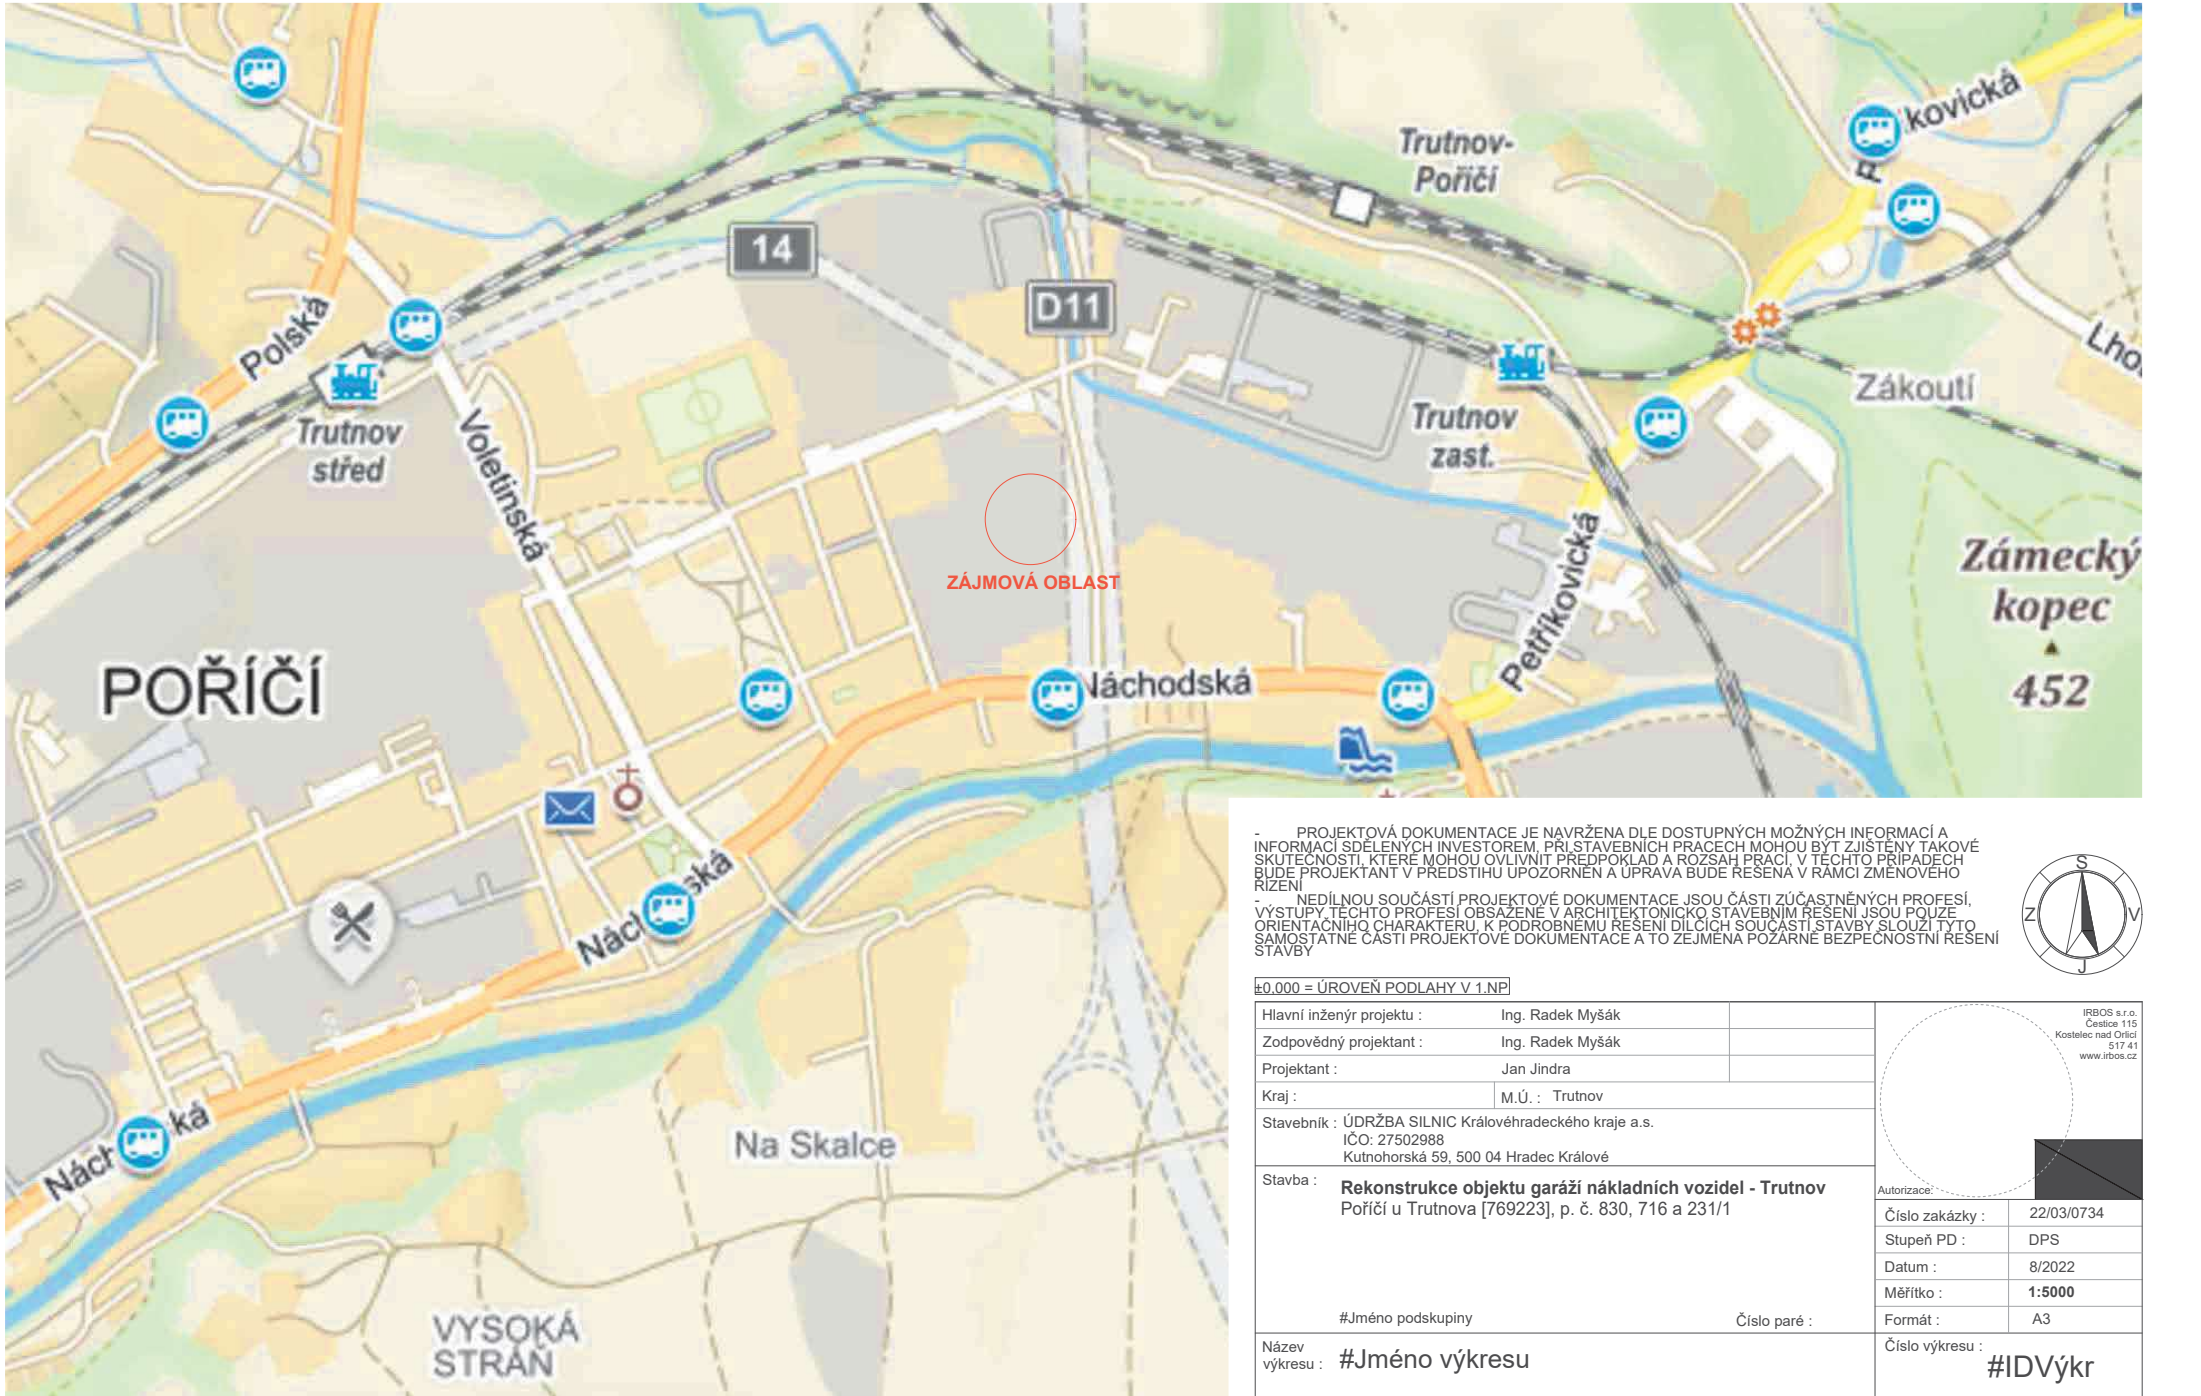

- PROJEKTOVÁ DOKUMENTACE JE NAVRŽENA DLE DOSTUPNÝCH MOŽNÝCH INFORMACÍ A INFORMACÍ SDELENÝCH INVESTOREM, PŘI STAVEBNÍCH PRÁCECH MOHOU BYT ZJIŠTĚNY TAKOVÉ SKUTEČNOSTI, KTERÉ MOHOU OVLIVNIT PŘEDPOKLAD A ROZSAH PRÁČI, V TECHTO PŘÍPADECH BUDE PROJEKTANT V PŘEDSTÍHU UPOZORNĚN A ÚPRAVA BUDE REŠENÁ V RÁMCI ZMĚNOVÉHO ŘÍZENÍ

- NEDÍLNOU SOUČÁSTÍ PROJEKTOVÉ DOKUMENTACE JSOU ČÁSTI ZÚČASTNĚNÝCH PROFESÍ, VÝSTUPY TECHTO PROFESÍ OBSAŽENÉ V ARCHITEKTONICKO STAVEBNÍM ŘEŠENÍ JSOU POUZE ORIENTAČNÍHO CHARAKTERU, K PODROBNĚMU ŘEŠENÍ DÍLČÍCH SOUČÁSTÍ STAVBY SLOUŽÍ TYTO SAMOSTATNÉ ČÁSTI PROJEKTOVÉ DOKUMENTACE A TO ZEJMENA POŽÁRNĚ BEZPEČNOSTNÍ ŘEŠENÍ STAVBY

±0,000 = ÚROVEŇ PODLAHY V 1.NP

Hlavní inženýr projektu :	Ing. Radek Myšák	
Zodpovědný projektant :	Ing. Radek Myšák	
Projektant :	Jan Jindra	
Kraj :	M.Ú. : Trutnov	
Stavebník :	ÚDRŽBA SILNIC Královéhradeckého kraje a.s. IČO: 27502988 Kutnohorská 59, 500 04 Hradec Králové	
Stavba :	Rekonstrukce objektu garáží nákladních vozidel - Trutnov Poříčí u Trutnova [769223], p. č. 830, 716 a 231/1	
#Jméno podskupiny	Číslo paré :	
Název výkresu :	#Jméno výkresu	

Autorizace:	
Číslo zakázky :	22/03/0734
Stupeň PD :	DPS
Datum :	8/2022
Měřítko :	1:5000
Formát :	A3
Číslo výkresu :	#IDVýkr

IRBOS s.r.o.
Čestice 115
Kostelec nad Orlicí
517 41
www.irbos.cz