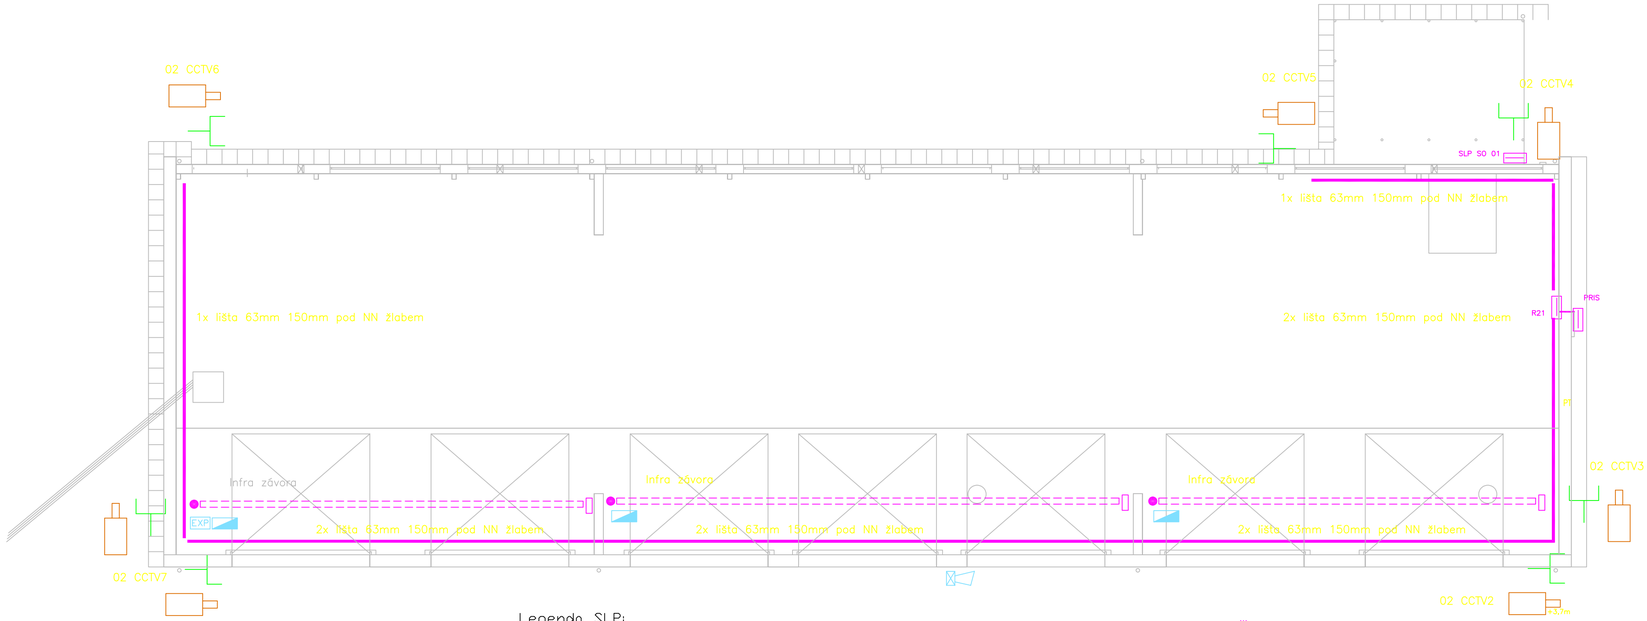

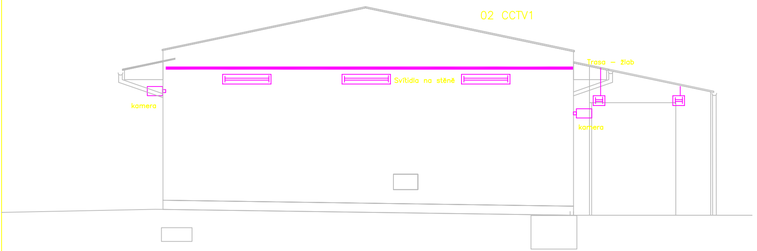

Legenda SLP:

- datový rozvaděč
- datová zásuvka 1xRJ-45, 2xRJ-45
- kamera CCTV
- dveřní komunikátor
- docházkový terminál
- napájecí zdroj
- řídící jednotka pro připojení čteček
- bezkontaktní čtečka
- elektromechanický zámek

- EZS — Ústředna PZTS + GSM komunikátor
- klávesnice PZTS
- EXP — expandér PZTS
- PIR pohybový dentektor
- magnetický kontakt dveřní/vratový
- detektor překročení teploty
- vnitřní siréna PZTS
- venkovní zálohovaná siréna PZTS

- anténa pro příjem DVB-T
- STA — hlavní stanice STA (zesilovač)
- STA — zásuvka STA
- kabelový žlab
- trubka ohebná pod omítku/do zateplení/do podlahy
- příchytky nad podhledem
- PK — propojovací krabice s tamper kontaktem

Poznámka:
Umístění veškerých zařízení systému SLP musí být při realizaci koordinováno
s ostatními profesemi s projektem interiéru a s požadavky uživatele.

Hlavní inženýr projektu :	Ing. Radek Myšák	
Zodpovědný projektant :	Ing. Lipovský	
Projektant :	Ing. Lipovský	
Kraj :	KRÁLOVEHRADECKÝ	M.Ú. : Trutnov
Stavebník :	ÚDRŽBA SILNIC Královéhradeckého kraje a.s. Kutnohorská 59, 500 04 Hradec Králové IČO: 27502988	
Stavba :	**Rekonstrukce objektu garáží nákladních vozidel - Trutnov Poříčí u Trutnova [769223], p. č. 830, 716 a 231/1**	
	D.1.4.c Slaboproudá elektroinstalace	Číslo paré :
Název výkresu :	Rozvody SLP - SO 02	

RSOS s.r.o.
Cestář 155
Kostelec nad Orlicí
517 41
www.rsos.cz

Autorizace:

Číslo zakázky :	22/03/0734
Stupeň PD :	DPS
Datum :	08/2022
Měřítko :	1:100
Formát :	4 x A4
Číslo výkresu :	D1.4.c 22