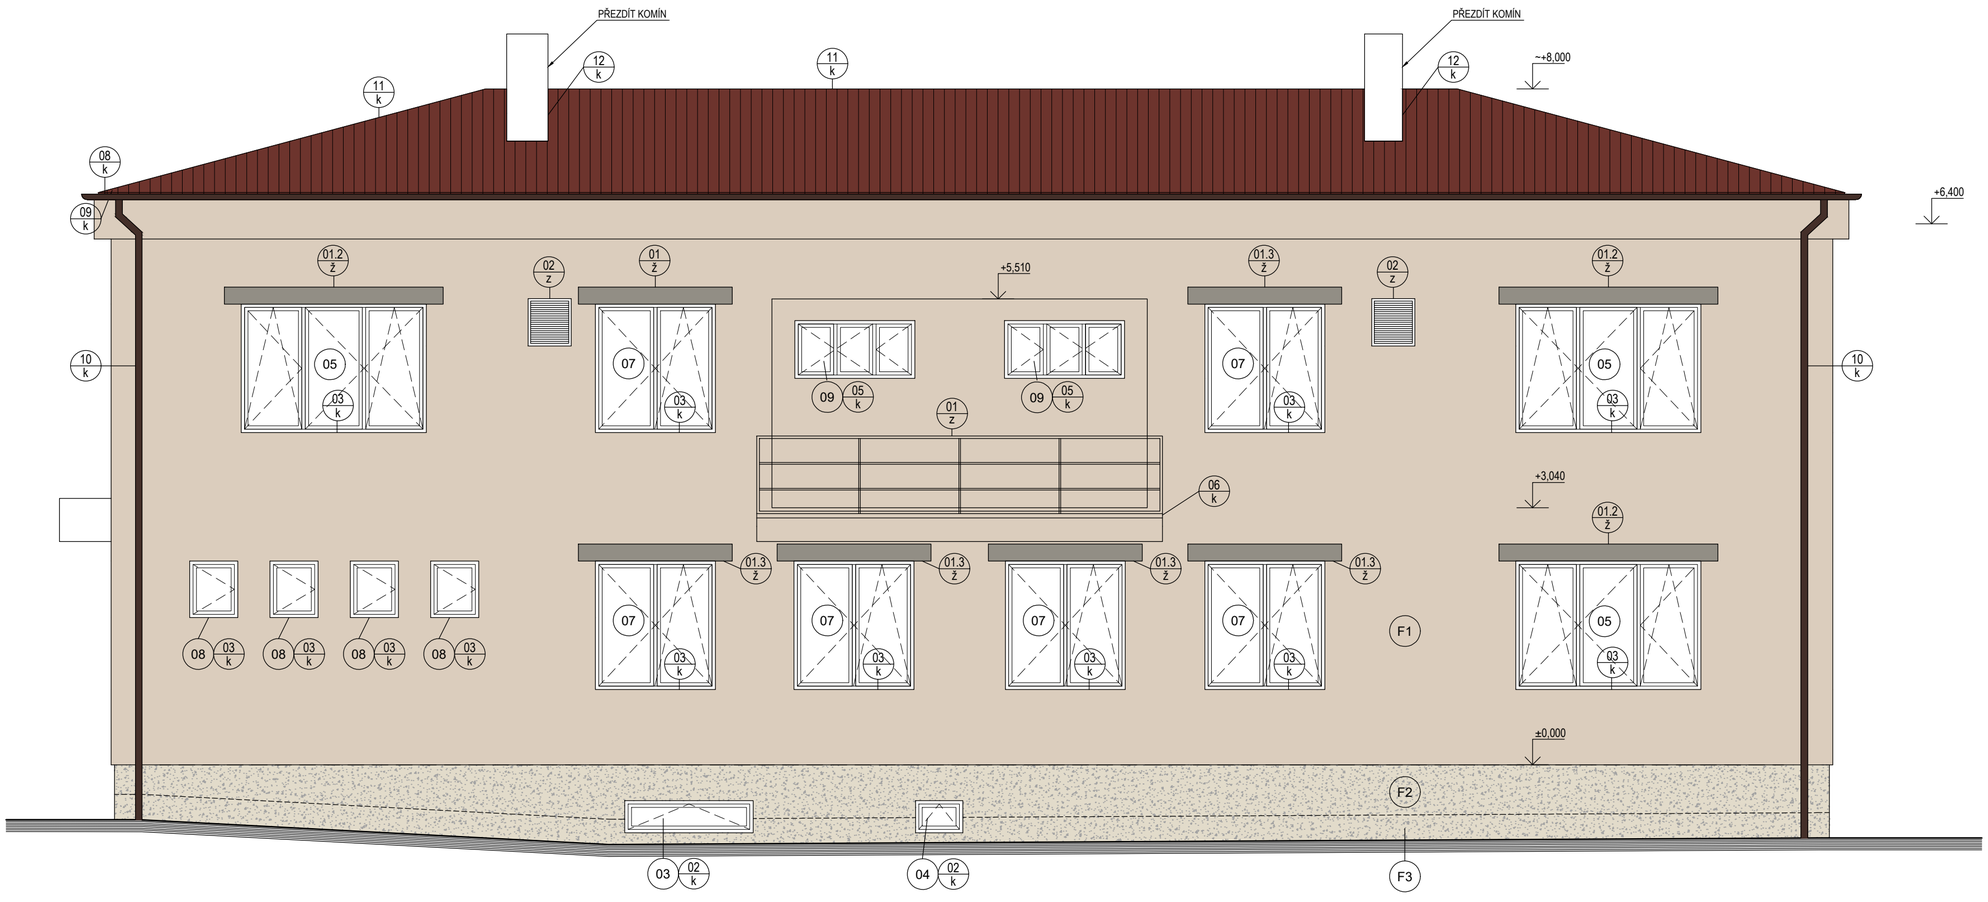

POZNÁMKA:

Svislé nosné konstrukce obvodové i vnitřní nosné stěny jsou stávající zděné, příčky - stávající.
Nosnou konstrukci střešního pláště tvoří vaznicový dřevěný krov valbového tvaru - stávající bez úprav.
Podlahy jsou v objektu stávající bez úprav.
Tepelné izolace jsou navrženy: zateplení stěn minerální vata tl. 180 mm
zateplení soklu XPS tl. 140 mm
zateplení stropu - minerální foukaná izolace tl. 300 mm
Dojde k výměně všech výplní otvorů /okna, dveře/ v původních rozměrech, za plastová s izolačním trojsklem U_W = 0,72 W/m^2 K, popř. plná v barvě bílé. Vstupní dveře do objektu budou prosklené zasklené izolačním dvojsklem, dvoukřídlové otvíravé v. 2,30 m. Vnější dveře do vrátnice v 1.n.p. jsou navržené prosklené zasklené izolačním dvojsklem U_D = 0,9 W/m^{2}K, jednokřídlové otvíravé s výklopným nadsvětlíkem. Vnější dveře v 1.n.p. do chodby /vstup pro dopravu/ v severní fasádě budou jednokřídlové plné s nadsvětlíkem v. 2,40 m. Vnější dveře na lodžii budou jednokřídlové otvíravé, zasklené izolačním dvojsklem U_D = 1,4 W/m^{2}K.
Vnitřní dveře jsou dřevěné, plné, jednokřídlové do ocelové zárubně - stávající bez úprav.
Výměna střešní krytiny za plechovou barvy RAL 3009.
Po rozkrytí střechy bude zhodnocen stav konstrukce krovu a bednění, v případě nutnosti bude konstrukce vyměněna
Po rozkrytí konstrukce lodžie bude upřesněna finální skladba

SKLADBY konstrukcí.

F1 ***obvodový plášť - minerální vata***
- systémová jemnozrnná (zrnitost 1,5) silikonová omítka
- tepelná izolace - minerální vata tl. 180 mm
- stávající zdivo

F2 ***sokl - minerální vata***
- soklová silikonová omítka s pojivy na bázi z pryskyřic
- tepelná izolace - minerální vata tl. 140 mm
- stávající zdivo

F3 ***sokl - XPS***
- soklová silikonová omítka s pojivy na bázi z pryskyřic
- tepelná izolace - XPS tl. 140 mm
- stávající zdivo

LEGENDA KONSTRUKCÍ A MATERIÁLŮ

- Jemnozrnná omítka v barvě okrově šedé dle NCS vzorníku: S 2010-Y10R
- Sokl silikonová omítka s pojivy na bázi z pryskyřic, jemnozrnná v barvě šedobéžové
- Nová krytina střechy v barvě RAL 3009
- Nátěr dešťových svodů klempířských výrobků v barvě RAL 8017

± 0,000 = stávající úroveň podlahy v 1. NP

ZODPOVĚDNÝ PROJEKTANT	VYPRACOVAL	KONTROLOVAL	ATELIER H1 & ATELIER HÁJEK s.r.o. JIŽNÍ 870, 500 03 HRADEC KRÁLOVÉ IČO: 64792374, DIČ: CZ 64792374 tel,fax: +420 495546539, e-mail: h1h@hsc.cz
STAVEBNÍ ČÁST: PROFESE:			
ING. JIŘÍ HÁJEK	ZLATA DOVRTĚLOVÁ	JIŘÍ HÁJEK	
INVESTOR: Královéhradecký kraj, Pivovarské náměstí 1245/2, 500 03 Hradec Králové		ČÍSLO ZAKÁZKY	14-H-2023
B. Snížení energetické náročnosti budov v nemocnici Nový Bydžov - objekt vrátnice (st.p.č. 1303)		DRUH PROJEKTU	DPS
		DATUM	09.2023
		FORMÁTŮ A4	
		MĚŘÍTKO:	PŘÍLOHA:
POHLED ZÁPADNÍ		1:50	D1.1.11