
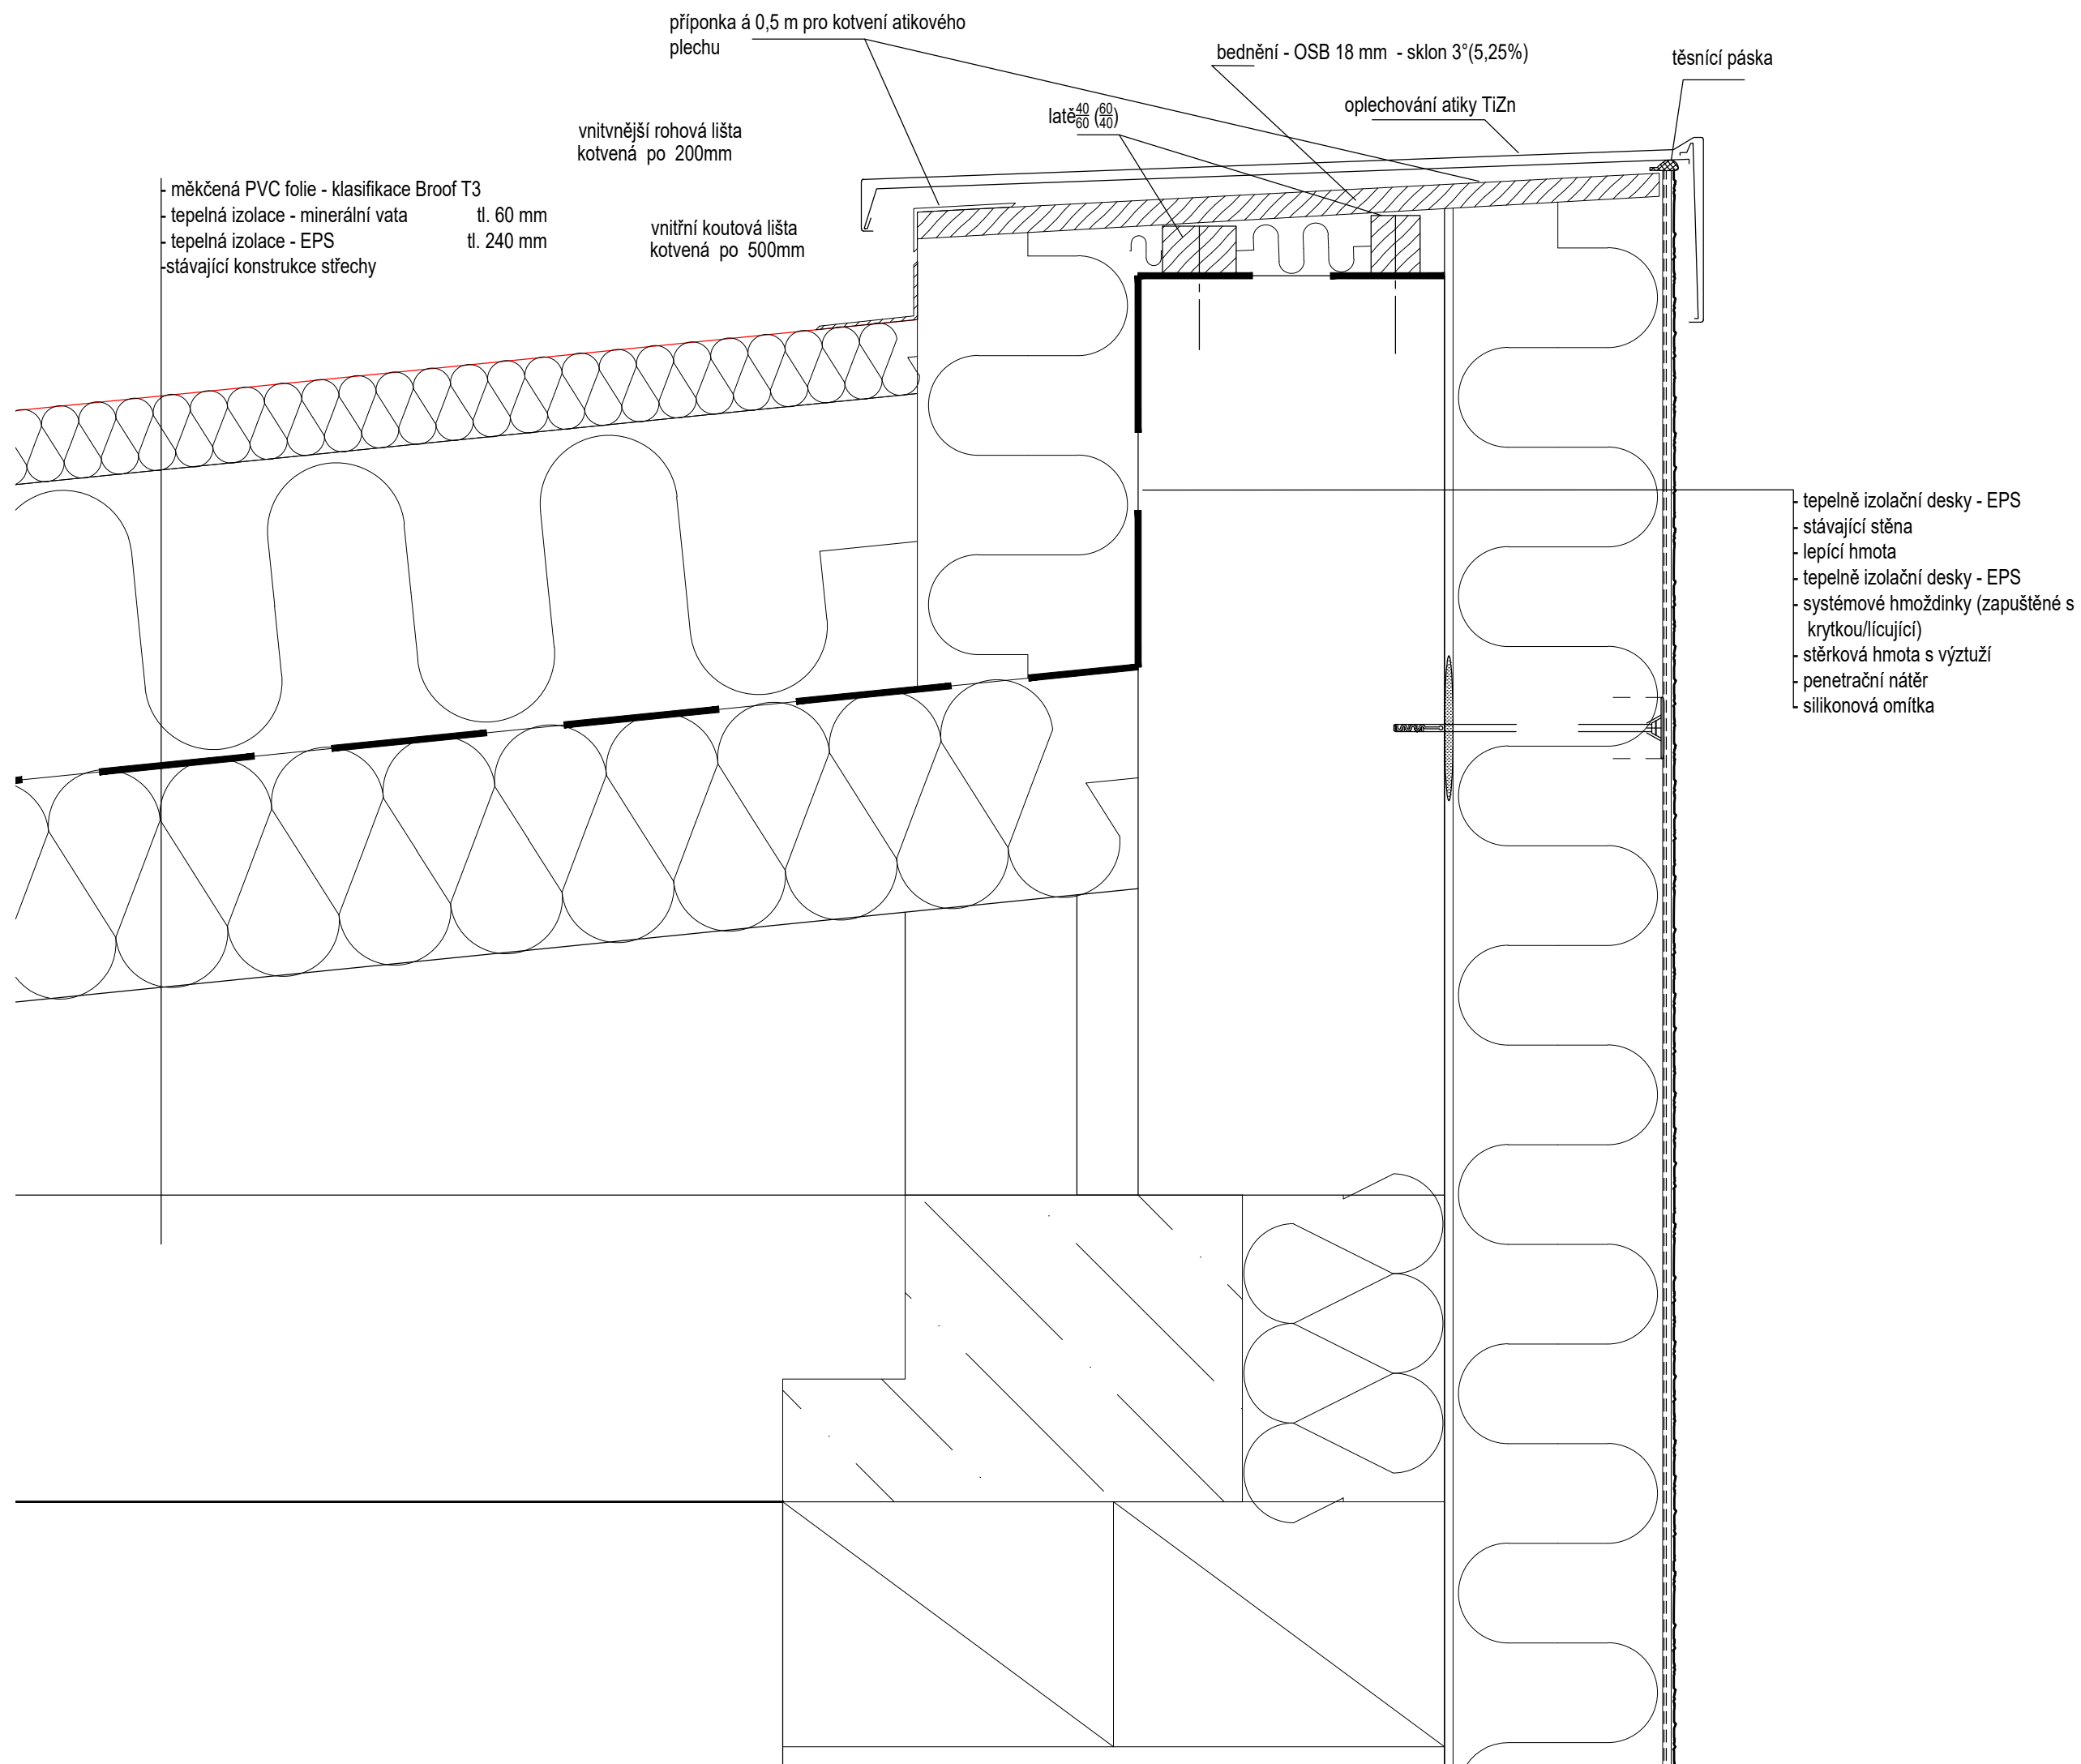
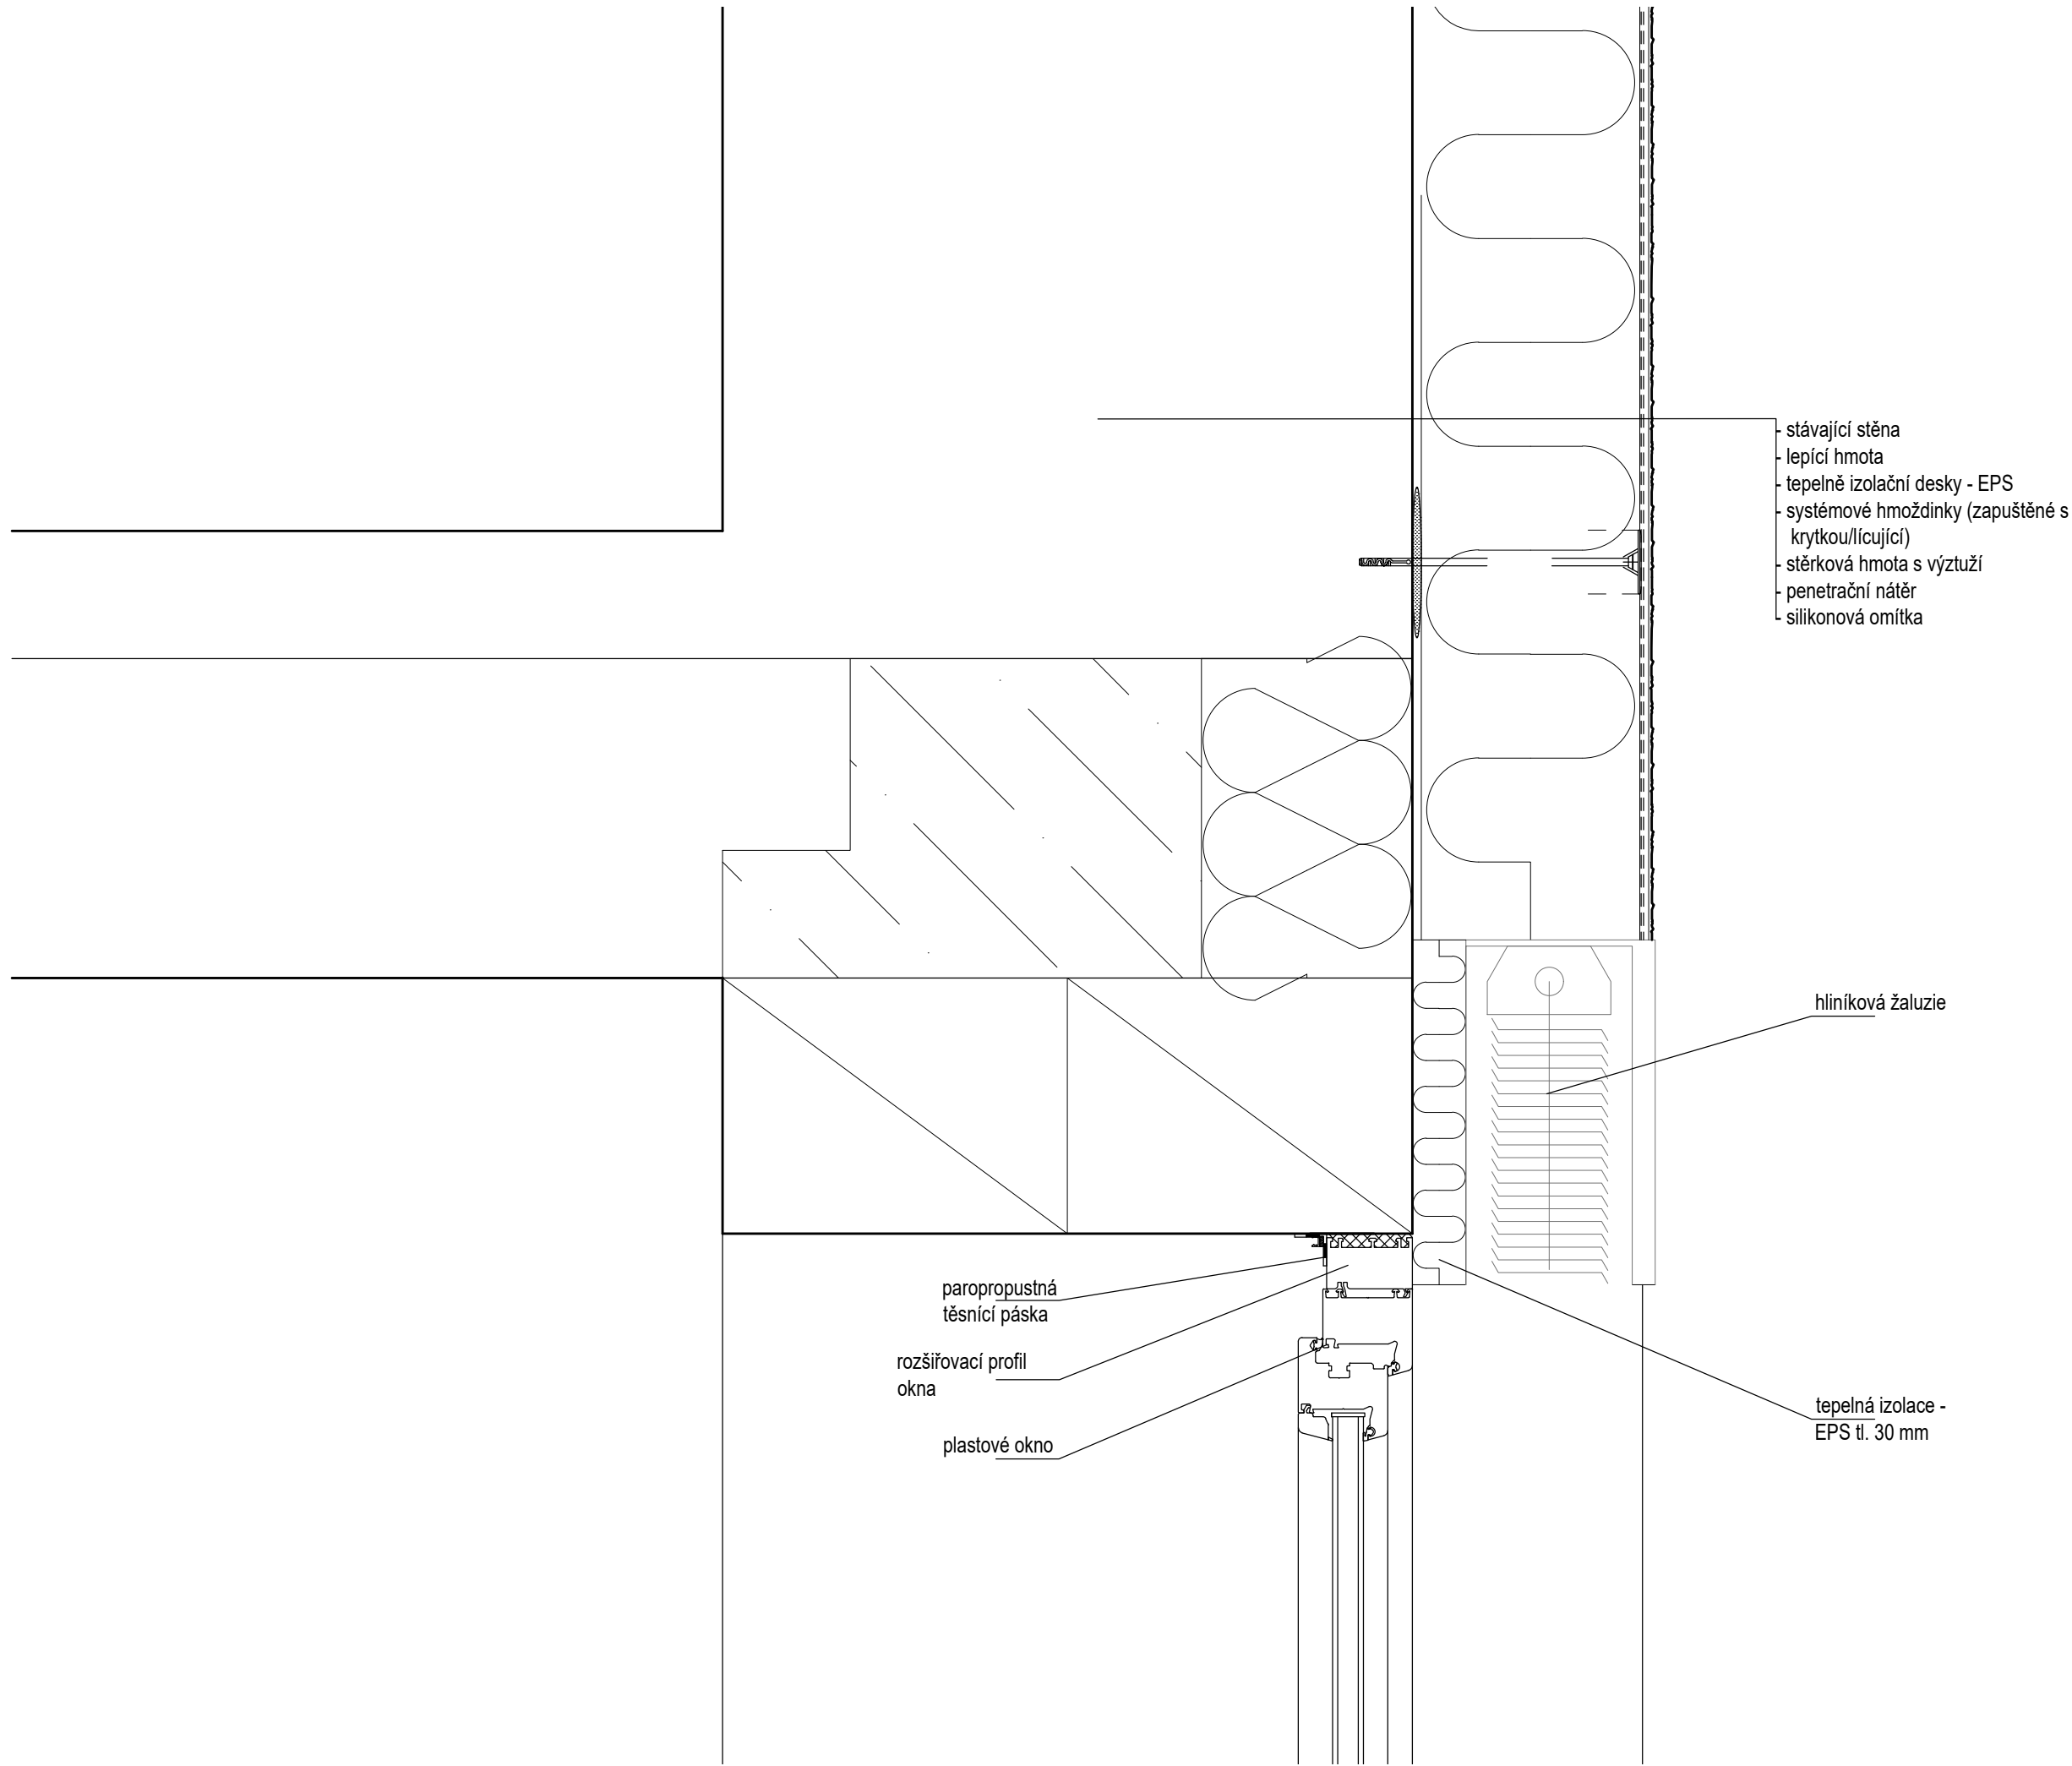


ZODPOVĚDNÝ PROJEKTANT		VYPRACOVAL	KONTROLOVAL	ATELIER H1 & ATELIER HÁJEK s.r.o. JIŽNÍ 870, 500 03 HRADEC KRÁLOVÉ IČO: 64792374, DIČ: CZ 64792374 tel,fax: +420 495546539, e-mail: h1h@hsc.cz 	
STAVEBNÍ ČÁST:	PROFESE:				
ING: JIŘÍ HÁJEK		ZLATA DOVRTĚLOVÁ	JIŘÍ HÁJEK		
INVESTOR: Královéhradecký kraj, Pivovarské náměstí 1245/2, 500 03 Hradec Králové				ČÍSLO ZAKÁZKY	14-H-2023
A. Snížení energetické náročnosti budov v nemocnici Nový Bydžov - objekt ubytovny (st.p.č. 2073)				DRUH PROJEKTU	DPS
				DATUM	09.2023
				FORMÁTŮ A4	
				MĚŘÍTKO:	PŘÍLOHA:
DETAILY					D1.1.14





- stávající stěna
- lepící hmota
- tepelně izolační desky - EPS
- systémové hmoždinky (zapuštěné s krytkou/lícující)
- stěrková hmota s výztuží
- penetrační nátěr
- sílkonová omítka

hliníková žaluzie

- paropropustná těsnící páska
- rozšiřovací profil okna
- plastové okno

tepelná izolace - EPS tl. 30 mm