PŮDORYS 2.NP - NOVÝ STAV

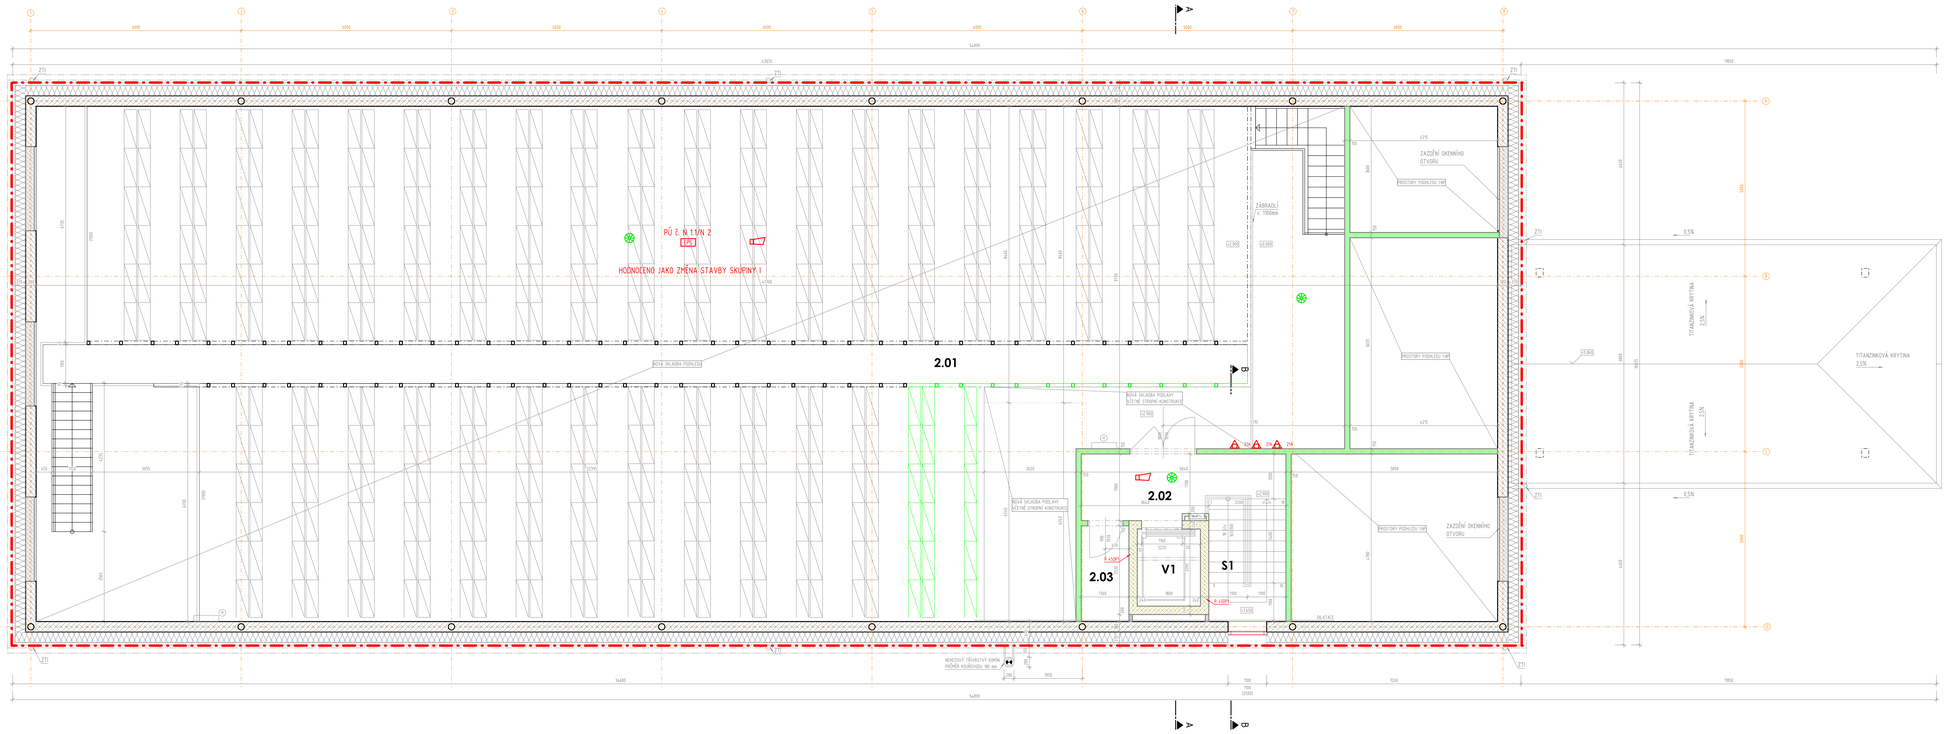

LEGENDA MÍSTNOSTÍ

ČÍSLO MÍSTNOSTI	ÚČEL MÍSTNOSTI	PLOCHA (m²)	ÚPRAVA POVRCHŮ PODLAHY	SOK	STĚNY	STROPU	POZNÁMKA
2.01	DEPOZITÁŘ	443,12	EPOXIDOVÁ STĚRKA		MALBA	SDK PODKLÍD	
2.02	CHODBA + SCHODIŠTĚ	18,08	EPOXIDOVÁ STĚRKA		MALBA	SDK PODKLÍD	
2.03	TECHNICKÁ MÍSTNOST	3,71	EPOXIDOVÁ STĚRKA		MALBA	SDK PODKLÍD	
S1	SCHODIŠTĚ	7,10	EPOXIDOVÁ STĚRKA		MALBA	SDK PODKLÍD	
V1	ATRIUM	3,96	ELEVAČNÍ MATEŘ		BEZPRAŠNÝ MATEŘ	BEZPRAŠNÝ MATEŘ	
PLOCHA MÍSTNOSTÍ CELKEM		475,57					

LEGENDA ZNAČEK PO

	HRANICE POŽÁRNÍHO ÚSEKU - KONSTRUKCE S POŽÁRNÍ ODOLNOSTÍ		VNITŘNÍ HYDRANTOVÝ SYSTÉM
P 3.03-II.SPB	SOUHRNÉ POŽÁRNÍHO ÚSEKU, STUPEŇ POŽÁRNÍ BEZPEČNOSTI	21A	PŘENOSNÝ HASÍCÍ PŘÍSTROJ PRÁŠKOVÝ S PROJEKTOVANOU HASÍCÍ SCHOPNOSTÍ 21A
Š N2.1/N-II.SPB	INSTALAČNÍ ŠÁCHY V 2.NP S POŽÁR. Č. 1 PROCHÁZEJÍCÍ AŽ DO 3.NP, STUPEŇ POŽÁRNÍ BEZPEČNOSTI	183B	PŘENOSNÝ HASÍCÍ PŘÍSTROJ PRÁŠKOVÝ S PROJEKTOVANOU HASÍCÍ SCHOPNOSTÍ 183B
DK 90DP1-II	POŽÁROVÁ PŘÍČKA ODOLNOST POŽÁRNÍHO UZÁVĚRU	55B	PŘENOSNÝ HASÍCÍ PŘÍSTROJ SNĚHOVÝ S PROJEKTOVANOU HASÍCÍ SCHOPNOSTÍ 55B
REI 45DP1	POŽÁROVÁ PŘÍČKA ODOLNOST STĚN S POŽÁRNĚ DĚLÍCÍ FUNKCÍ	ZH	ZÁBLESKOVÝ HLÁSIČ
E 45DP1	POŽÁROVÁ PŘÍČKA ODOLNOST SVISLÉ NOSNÉ KONSTRUKCE	ZSP	OBSLUŽNÝ SIGNALIZAČNÍ PANEL
REI 45DP1	POŽÁROVÁ PŘÍČKA ODOLNOST STROPU	KT	KLÍČOVÝ TREZOR
P.MAN	DVEŘE OPATŘENÉ PAMATOVÝM KOVÁNÍM NEBO FUNKCÍ	OPZ	OBSLUŽNÉ POLE POŽÁRNÍ OCHRANY
EPS	ELEKTRONICKÁ POŽÁRNÍ SIGNALIZACE		ARISTOVÉ SIGNALIZAČNÍ ZAŘÍZENÍ
TS Z	TOTAL STOP		SMĚR ÚNIKU
CS Z	CENTRAL STOP		ÚNIKOVÝ VÝCHOD
	ÚSTŘEDNA EPS		VSTUP ZÁSAHOVÁ HZS
	MÍSTNOST VYBAVENÁ NOUZOVÝM OSVĚTLENÍM	4,00	POČET UNIKAJÍCÍCH OSOB
	TLAČÍTKOVÝ HLÁSIČ EPS	PVE ZS	PVE STOP

POZNÁMKA:
PŘED ZAHÁJENÍM STAVEBNÍCH PRACÍ NUTNO PŘEDEM ZKONTROLOVAT VŠECHNY MÍRY A OVĚŘIT S PROJEKTOVOU DOKUMENTACÍ.

SOUŘADNICOVÝ SYSTÉM: JTSK
VÝŠKOVÝ SYSTÉM: B.p.v.
O02: ±0,000 = 232,850 m n.m.

INDEX		DATUM		PODPIS	
	1				
	2				
	3				

INVESTOR:
Královéhradecký kraj

Královéhradecký kraj
Pivovarské nám. 1245, 500 03 Hradec Králové
tel.: +420 495 581 111, fax: +420 495 581 109
e-mail: podatelna@krajhk.cz, ID: 70890749

GENERÁLNÍ PROJEKTANT:
F.E.D. s.r.o.

F.E.D. s.r.o.
Velký Otvovice 177, 783 67 Klenovice na Hané
tel.: +420 585 346 124
e-mail: fed@fedprojekt.cz

HLAVNÍ PROJEKTANT A AUTOŘI SEKCÍ/ČÁSTÍ:

ZODP. PROJEKTANT:	Ing. Ivana BEDNÁŘKOVÁ	
VYPRACOVAL:	Ing. Ivana BEDNÁŘKOVÁ	
KONTROLOVAL:	Ing. Martin ULIČNÝ	

TECHNICO s.r.o.
Kollárova 2667/8, 702 00 Ostrava
tel.: +420 596 766 111
info@technico.cz

ČÁST DOKUMENTACE:
D.1.3.1. POŽÁRNĚ BEZPEČNOSTNÍ ŘEŠENÍ

Revitalizace depozitáře Pouchov, modernizace zázemí pro personál a ochranu fondu SVK v Hradci Králové - zpracování PD
OBJEKT 2 - DEPOZITÁŘ
k.ú. Pouchov, par. č. st.182 a 4/311, st.178, st.182, 2811, 2813, 2820, 2830, 2831, 2832, 2835, 2836, 2837, 2839, 2840, 2841

FORMÁT	14×A4
DATUM	11/2023
STUPEŇ	DUR+DSP
ZAKÁZKOVÉ ČÍSLO	TO-616-DUR+DSP
MĚŘÍTKO	1 : 50
ČÍSLO VÝKRESU	O02-D.1.3.1.b.03

PŮDORYS 2.NP - NOVÝ STAV