




POHLED SEVERNÍ

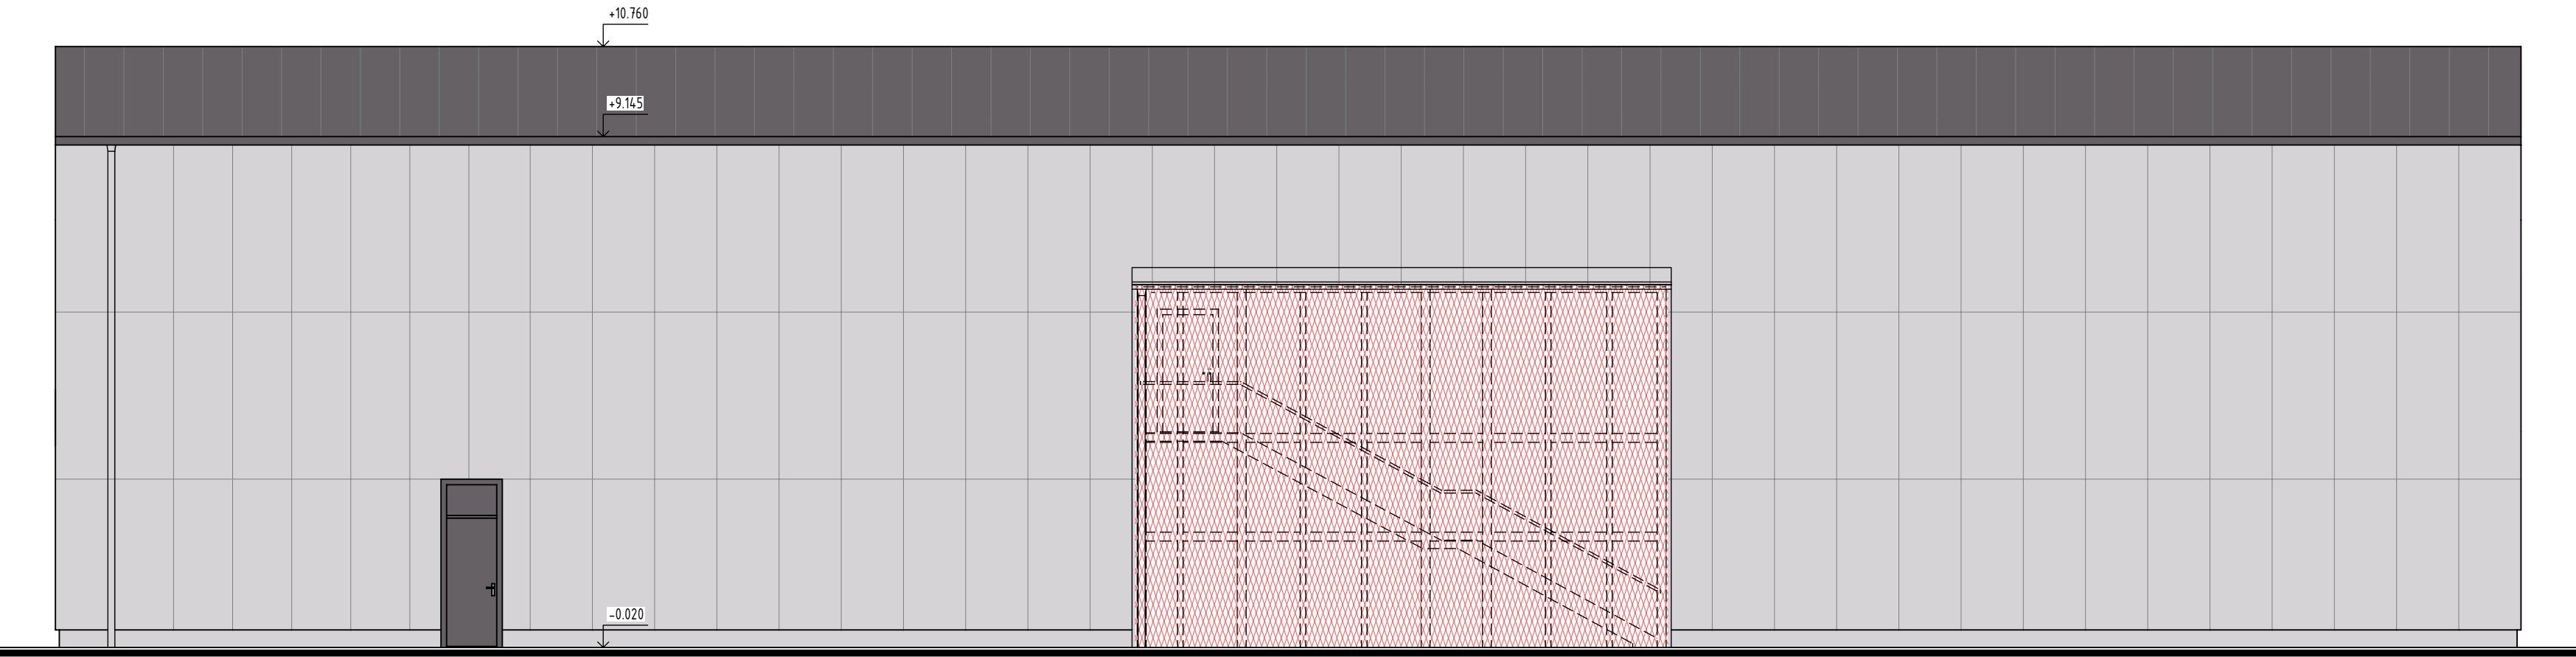


POHLED JIŽNÍ

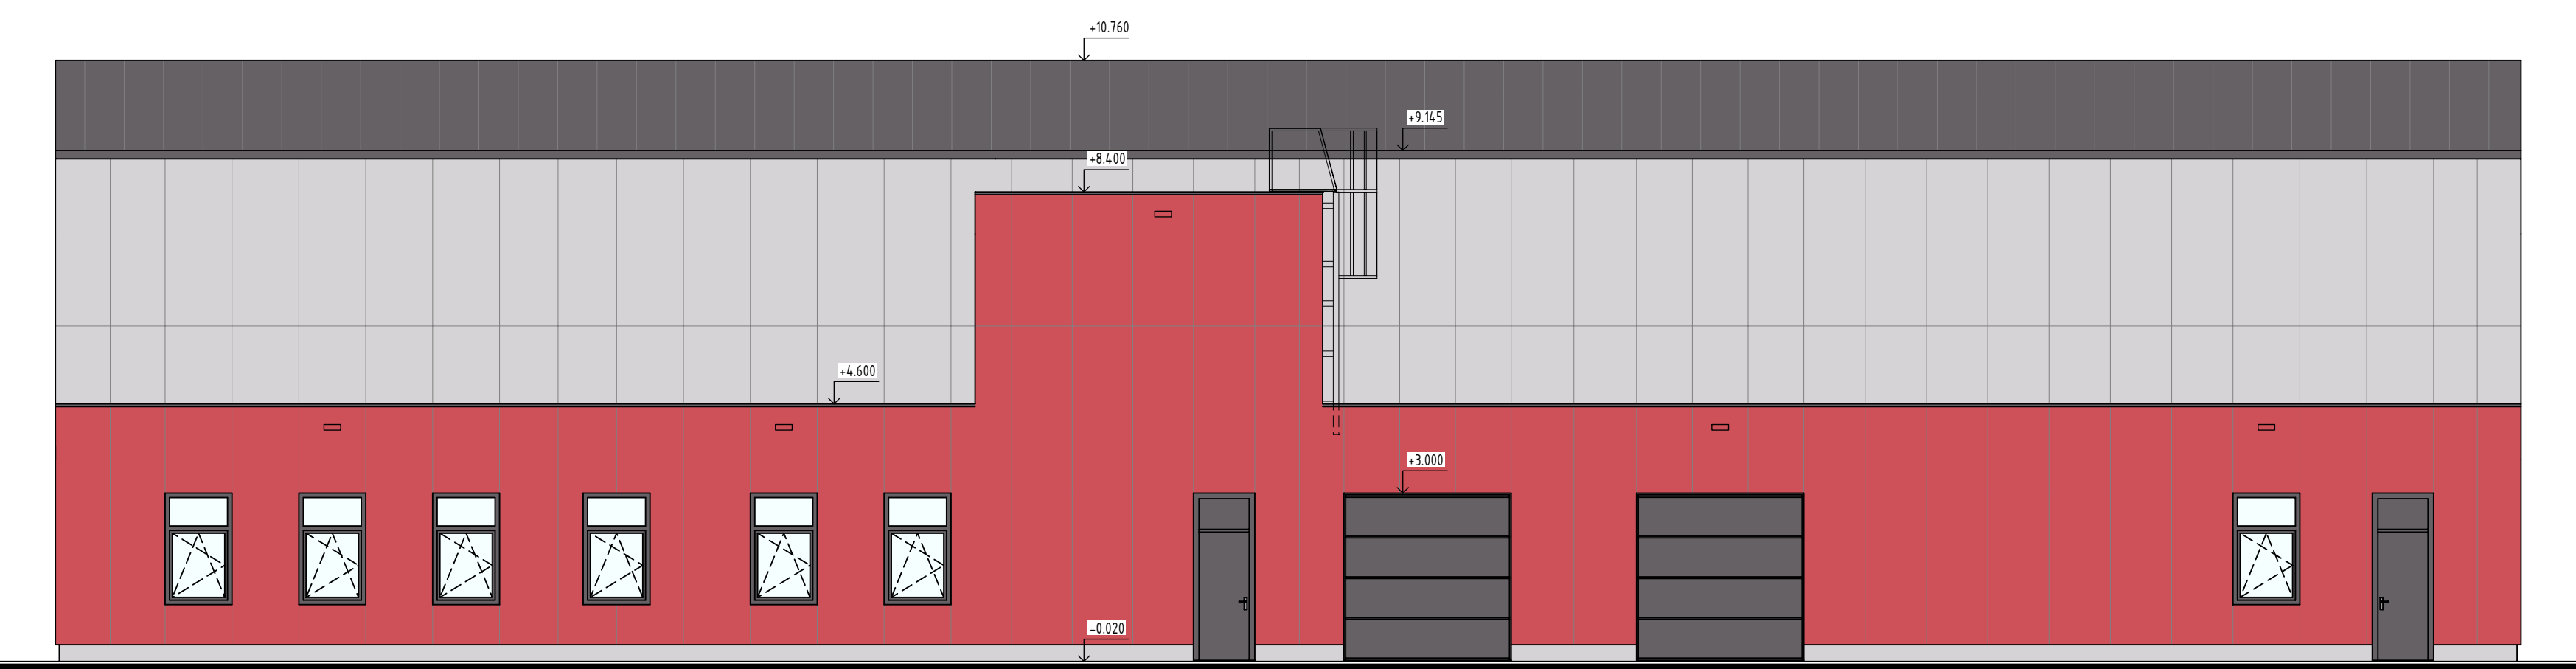

POHLED VÝCHODNÍ

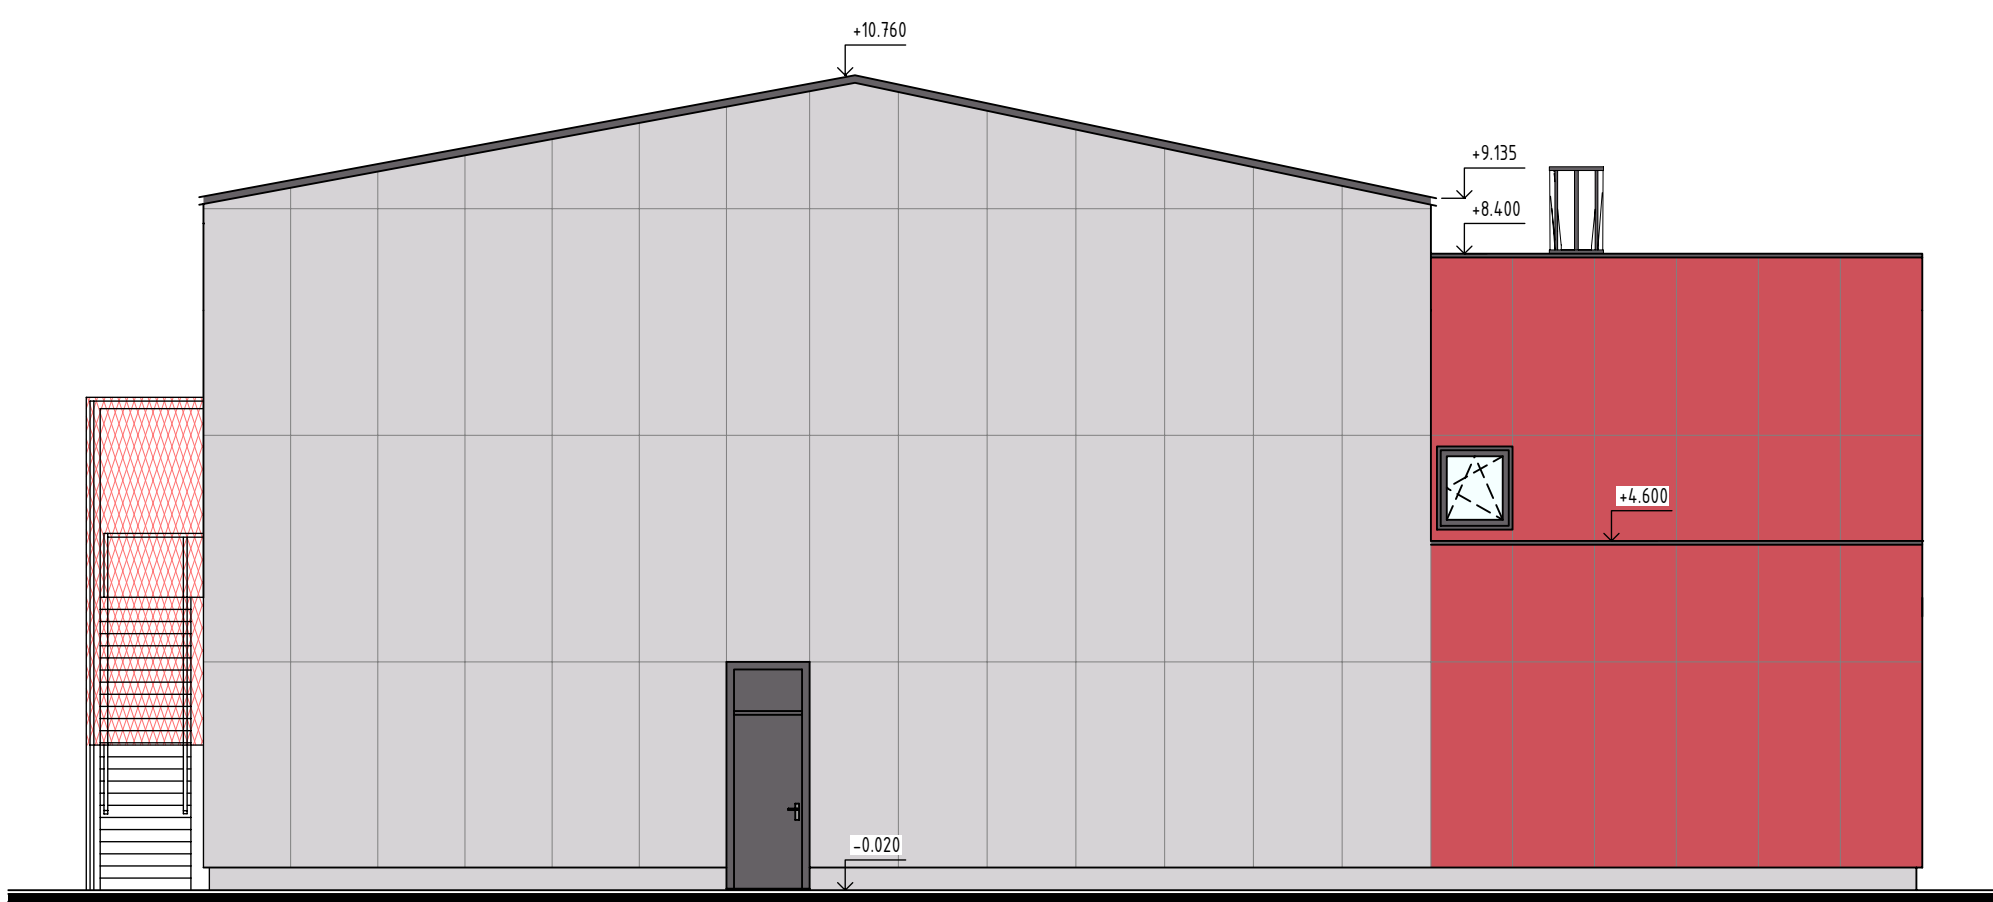

POHLED ZÁPADNÍ

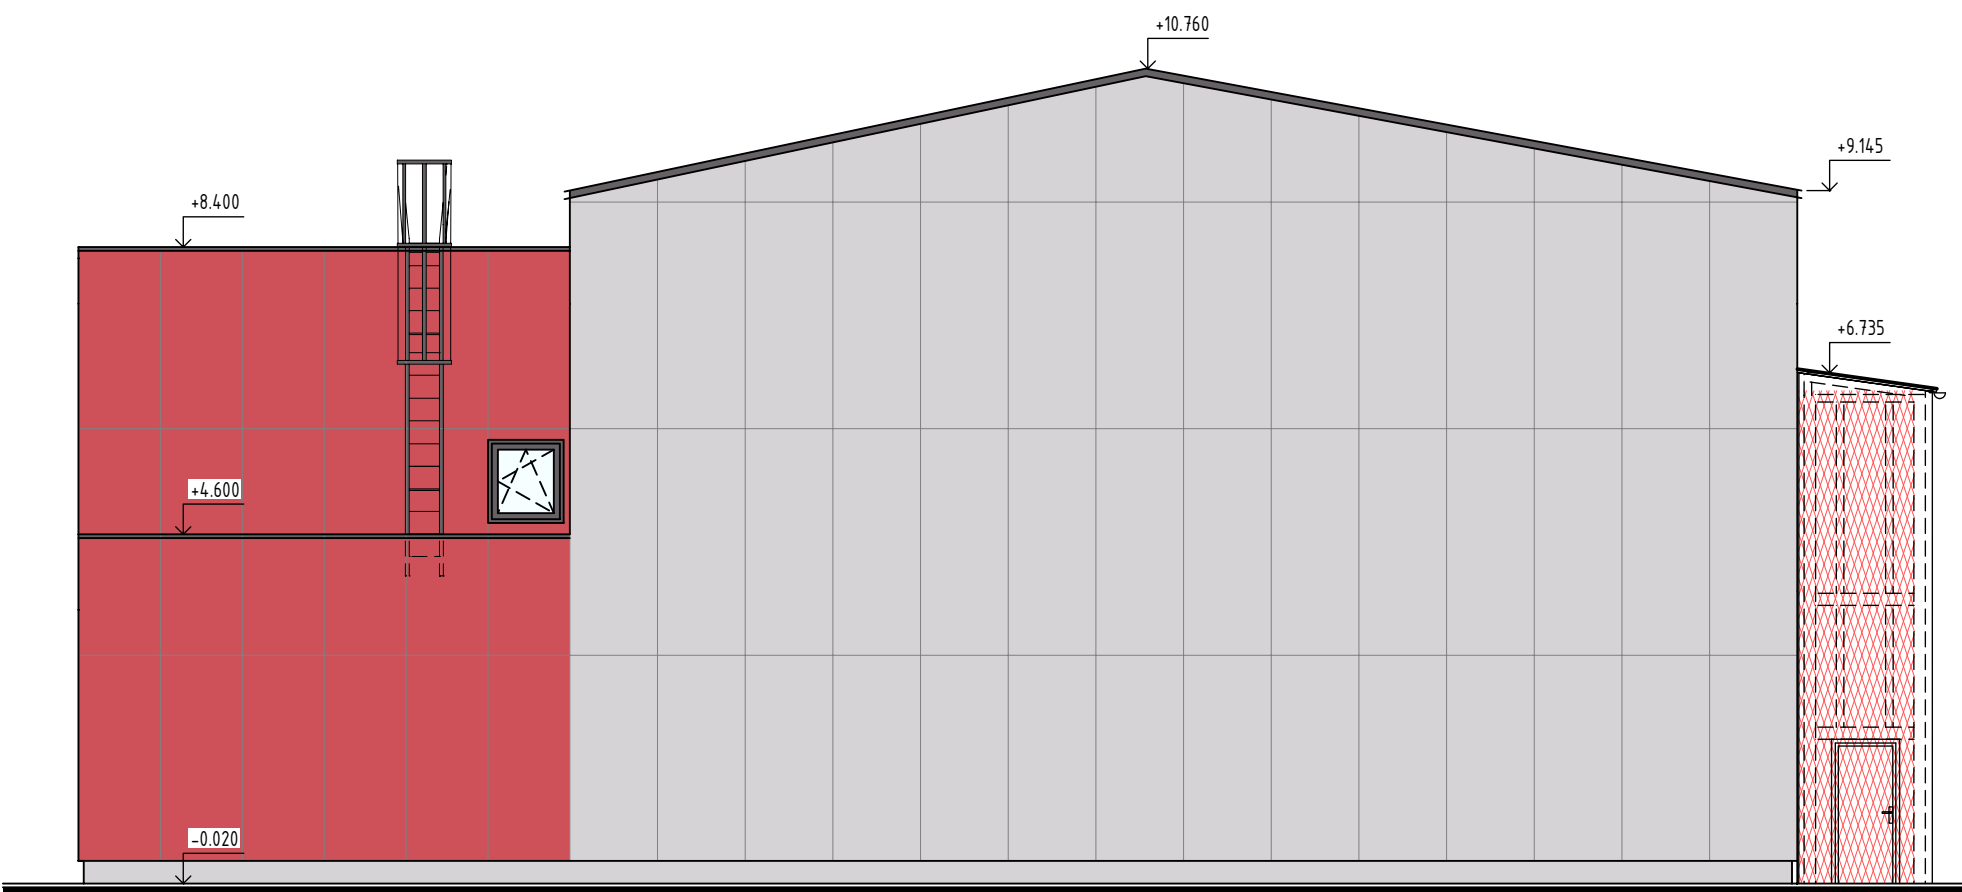

POZNÁMKA:  
PŘED ZAČÁJENÍM STAVEBNÍCH PRACÍ NUTNO PŘEDEM ZKONTROLOVAT VŠECHNY MÍRY  
A OVĚRIT S PROJEKTOVOU DOKUMENTACÍ.

O01: ±0,000 = 232,700 m n.m. SOUŘADNICOVÝ SYSTÉM: JTSK  
VÝSKOVÝ SYSTÉM: B.p.v.

z			
d			
a			
z			
d			
a			

INVESTOR:	Královéhradecký kraj	Královéhradecký kraj Pivovarské nám. 1245, 500 03 Hradec Králové tel.: +420 495 817 111, fax: +420 495 817 336 e-mail: praha@kr-kraj.cz
-----------	----------------------	--

GENERÁLNÍ PROJEKTANT:	F.E.D. s.r.o.	F.E.D. s.r.o. Velký Ořechov 177, 763 07 Velký Ořechov tel.: +420 603 196 334 e-mail: info@fed.cz
-----------------------	---------------	---

HLAVNÍ PROJEKTANT A AUTOR NÁVRHU:	Ing. Matěj KUDLÍK	TECHNICO architects & engineers TECHNICO Opava s.r.o. Hradec Králové 177601 746 01 Opava tel.: 583 768 970 info@technico.cz
ZODP. PROJEKTANT:	Bc. Lukáš VYTISK	
VYPRACOVAL:	Nikola POLOVÁ	
KONTROLOVAL:	Ing. Martin ULÍČNÝ	

ČÁST DOKUMENTACE:	D.1.1. ARCHITEKTONICKO-STAVEBNÍ ŘEŠENÍ
-------------------	--

Revitalizace depozitáře Pouchov, modernizace zázemí pro personál a ochranu fondu SVK v Hradci Králové - zpracování PD	FORMAT	10×A4
	DATUM	11/2023
	STUPEŇ	DUR+DPS
	OBJEKT 1 - NOVÝ DEPOZITÁŘ	ZAMÁKOVÉ ČÍSLO
K.č. Pouchov, parc. č. st.1582, st.1631/1, st.1788, st.1820, 2001/3, 2001/4, 2001/5, 2001/99, 2002/1, 2002/2, 2002/3, 2006/99, 2007/1, 2007/2, 2007/3, 2007/99, 2008/1, 2008/2, 2008/3, 2014/80, 2		