



POHLEDY - NOVÝ STAV

POHLED SEVEROVÝCHODNÍ

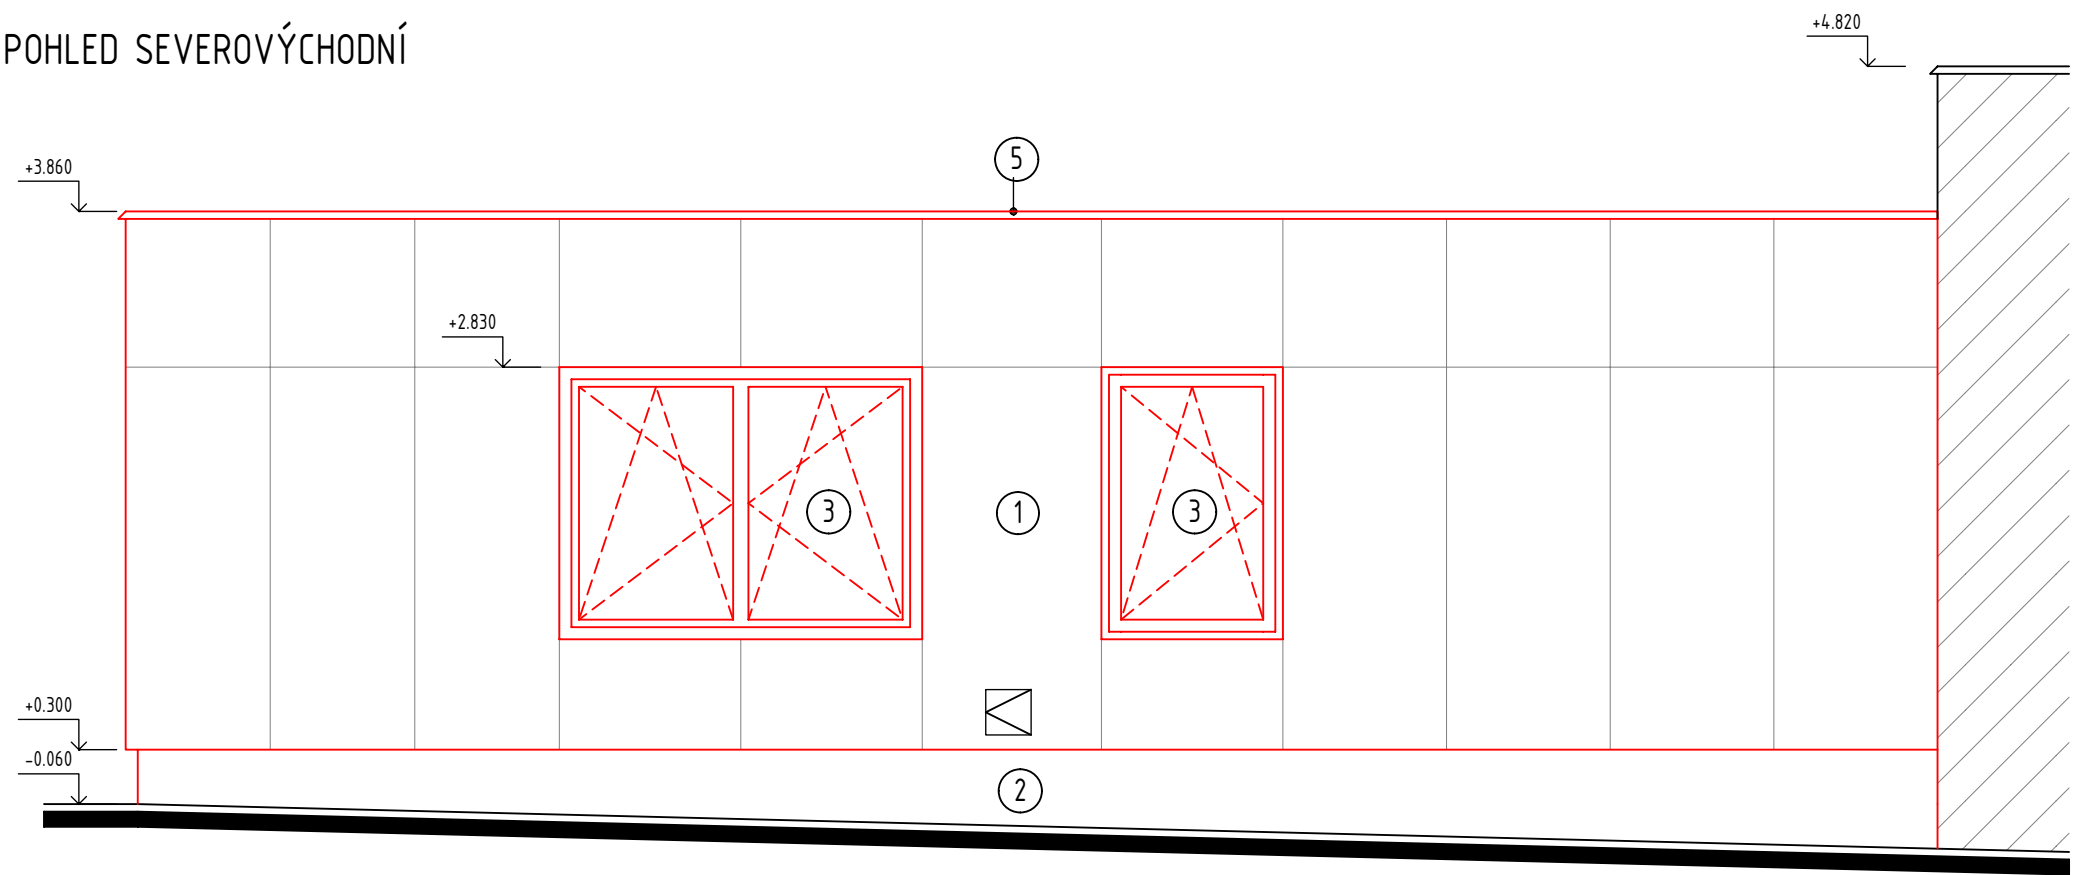

POHLED JIHOZÁPADNÍ

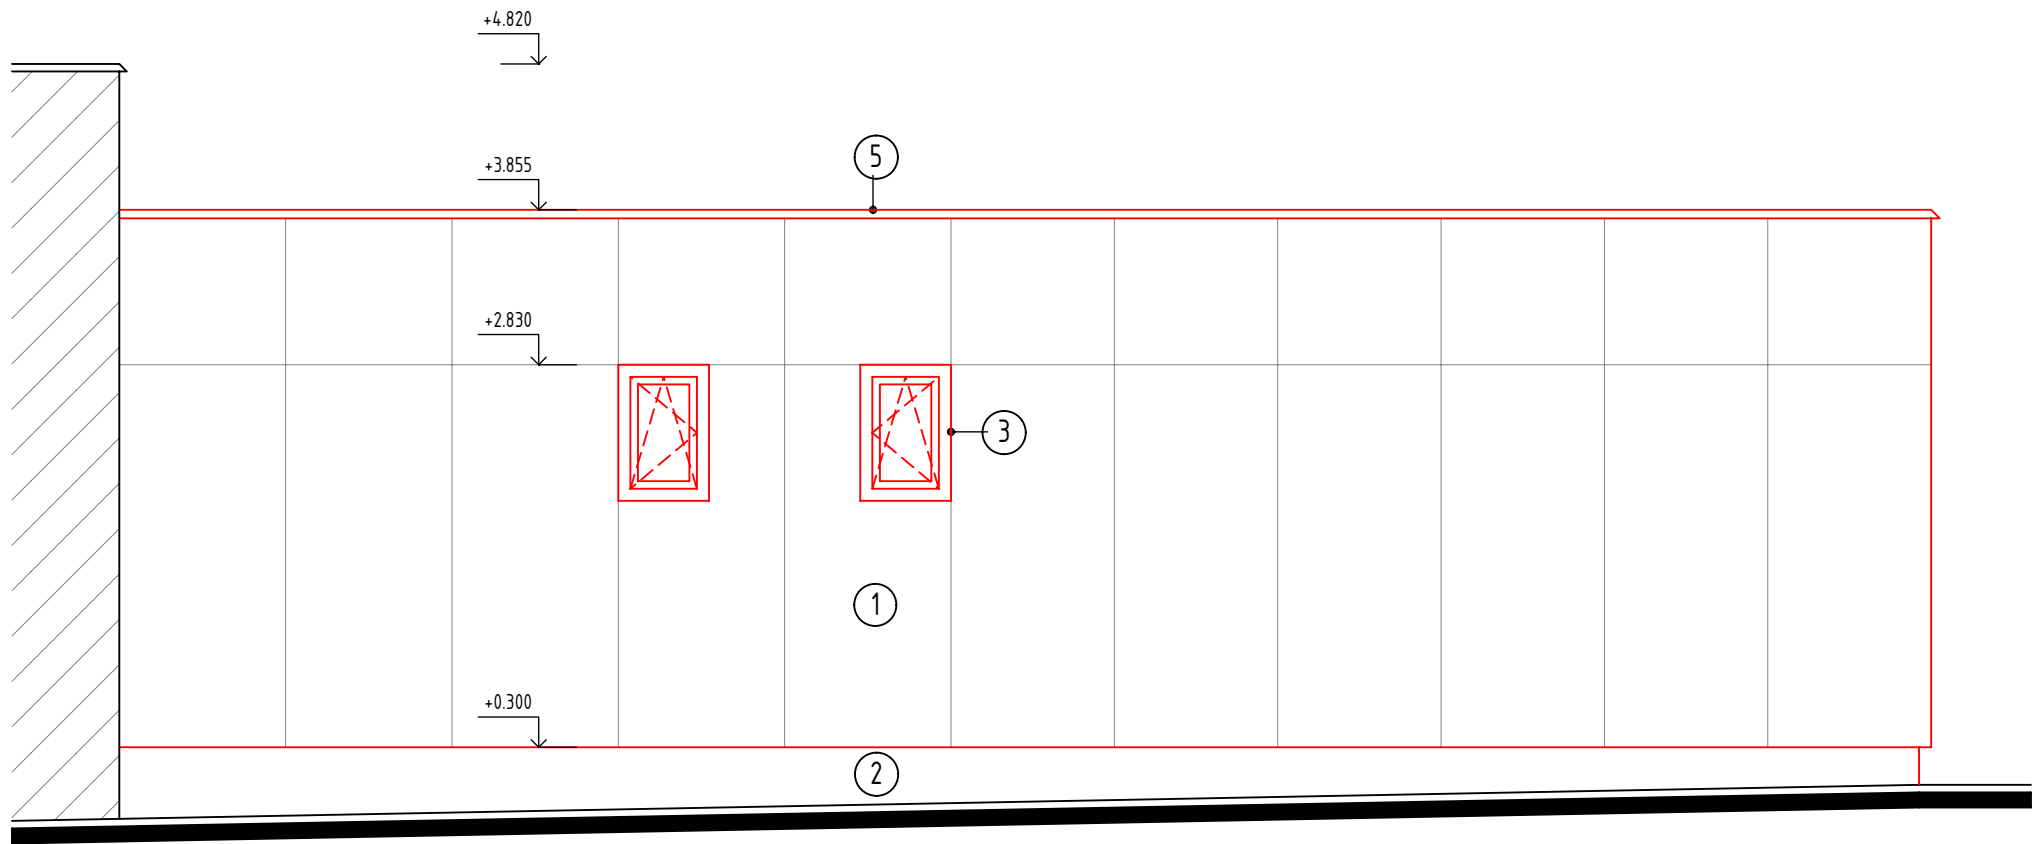


LEGENDA ZNAČENÍ

- STÁVAJÍCÍ KONSTRUKCE  
— NOVÉ KONSTRUKCE

LEGENDA MATERIÁLŮ

- ① PROVĚTRÁVANÁ FASÁDA, VLÁKNOCEMENTOVÉ FASÁDNÍ DESKY - BARVA RAL 7047, 3018  
② SOKLOVÁ OMÍTKA - BARVA TELESÉDÁ - RAL 7047  
③ OKNO - VÍCEKOMOROVÝ PLASTOVÝ PROFIL, IZOLAČNÍ, ZASKLENÍ ČIRÉ, BARVA ANTRACITOVĚ ŠEDÁ - RAL 7016  
④ DVEŘE - VÍCEKOMOROVÝ HLINÍKOVÝ PROFIL, BARVA ANTRACITOVĚ ŠEDÁ - RAL 7016  
⑤ KLEMPÍŘSKÉ PRVKY - POZINKOVANÝ OCELOVÝ PLECH, OPATŘENÝ POLYURETANOVOU VRSTVOU, BARVA ANTRACITOVĚ ŠEDÁ - RAL 7016

POHLED SEVEROZÁPADNÍ

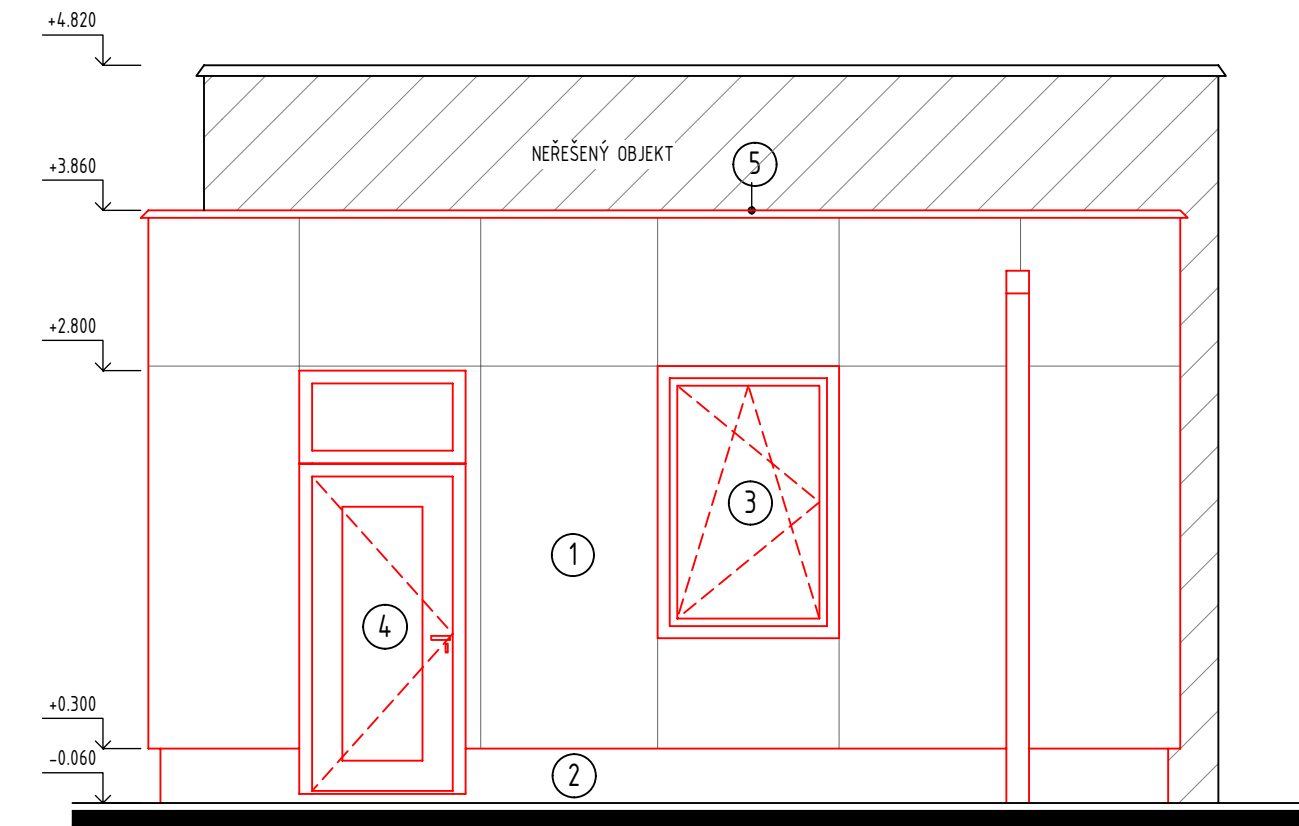

POZNÁMKA:  
PŘED ZAČAJENÍM STAVEBNÍCH PRACÍ NUTNO PŘEDEM ZKONTROLOVAT VŠECHNY MÍRY  
A OVĚRIT S PROJEKTOVOU DOKUMENTACÍ.

O04: ±0,000 = 232,700 m n.m.

SOUŘADNICOVÝ SYSTÉM: JTSK  
VÝŠKOVÝ SYSTÉM: B.p.v.

ZMĚNY	c		DATUM		PODPIS	
	b					
	a					

INVESTOR:

Královéhradecký kraj	Královéhradecký kraj Pivovarské nám. 1245, 500 03 Hradec Králové tel.: +420 495 817 111, fax: +420 495 817 336 e-mail: posta@kr-kralovehradecky.cz	
----------------------	---	---------------------------------------------------------------------------------------

GENERÁLNÍ PROJEKTANT:

F.E.D. s.r.o.	 Velký Ořechov 177, 763 07 Velký Ořechov tel.: +420 603 196 334 e-mail: struharova@fed-cz.com	F.E.D. s.r.o. Hradecká 1576/51 746 01 Opava tel.: 553 760 970 info@technico.cz
---------------	---	--------------------------------------------------------------------------------------------

HLAVNÍ PROJEKTANT A AUTOR NÁVRHU:

ZODP. PROJEKTANT:	Ing. Matěj KUDLÍK	
VYPRACOVAL:	Bc. Lukáš VÝTISK	
KONTROLOVAL:	Ing. Martin ULÍČNÝ	

ČÁST DOKUMENTACE:

D.1.1. ARCHITEKTONICKO-STAVEBNÍ ŘEŠENÍ
----------------------------------------

Revitalizace depozitáře Pouchov, modernizace zázemí pro personál a ochranu fondu SVK v Hradci Králové - zpracování PD OBJEKT 4 - TECHNICKÝ OBJEKT k.ú. Pouchov, parc. č. 2 st.1582, st.1631/1, st.1789, st.1820, 290/13, 290/14, 290/23, 290/30, 290/31, 290/32, 290/75, 290/76, 290/77, 290/78, 290/79, 290/80, 290/81	FORMÁT	6×A4
	DATUM	11/2023
	STUPEŇ	DUR+DSP
	ZAKÁZKOVÉ ČÍSLO	TO-616-DUR+DSP
POHLEDY - NOVÝ STAV		MĚŘÍTKO: 1 : 50
		ČÍSLO VÝKRESU: 004-D.1.1.b.2.05.