


GRAFICKÁ IDENTITA

MANUÁL GRAFICKÉHO A BAREVNÉHO ŘEŠENÍ

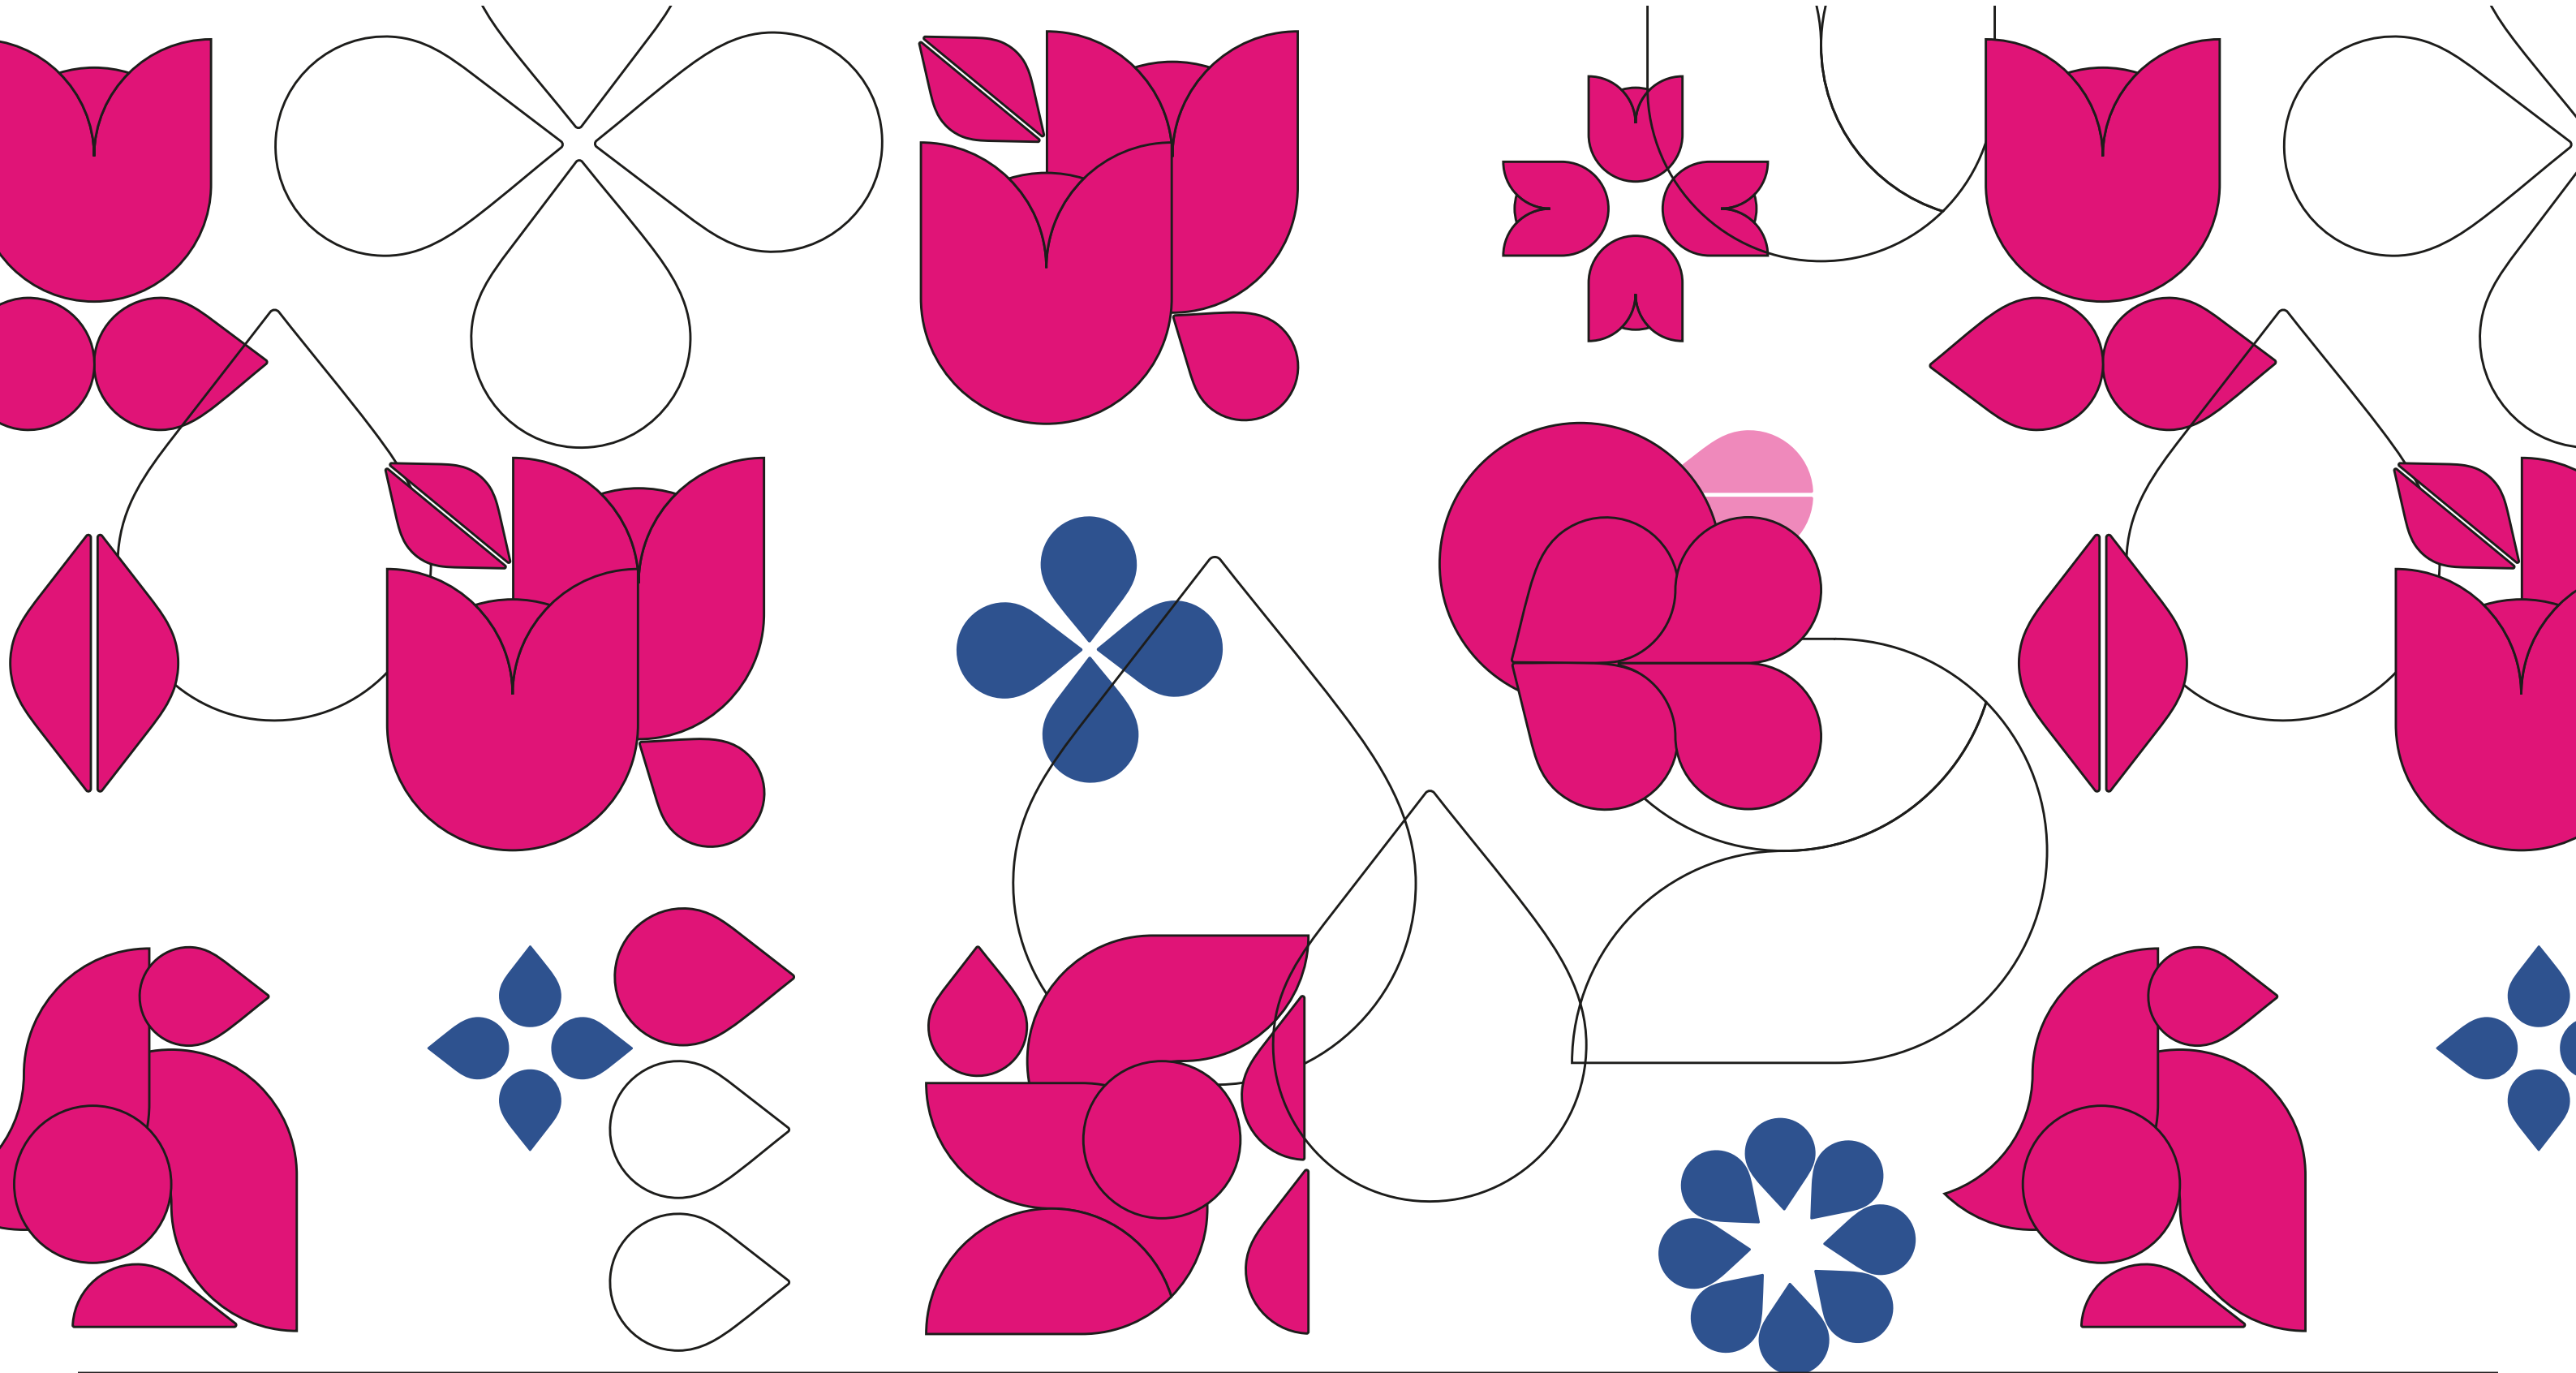


investor / investor		stavba / build		název výkresu / drawing title			
Královéhradecký kraj		OBLASTNÍ NEMOCNICE		GRAFICKÁ IDENTITA			
Pivovarské náměstí 1245							
500 03 Hradec Králové		datum / date		autoři / authors		Politických vězňů 19, 110 00 Praha 1, +420 224 233 730. www.domy.cz , domy@domy.cz	
		8. 4. 2025		ING. ARCH. JAN TOPINKA, ING. ARCH. MICHAL JUHA, BCA. ALŽBĚTA FORMANOVÁ, BCA. ALŽBĚTA PROSOVÁ, BCA. ANTONIE VARJU		pozn.: tato dokumentace je duševním vlastnictvím autorů a vztahuje se na ni autorské právo	



SYMBOL

Vizuální identita nového objektu je navržena tak, aby částečně navazovala na stávající grafický systém, zároveň však reflektovala tvarové řešení nového pavilonu.

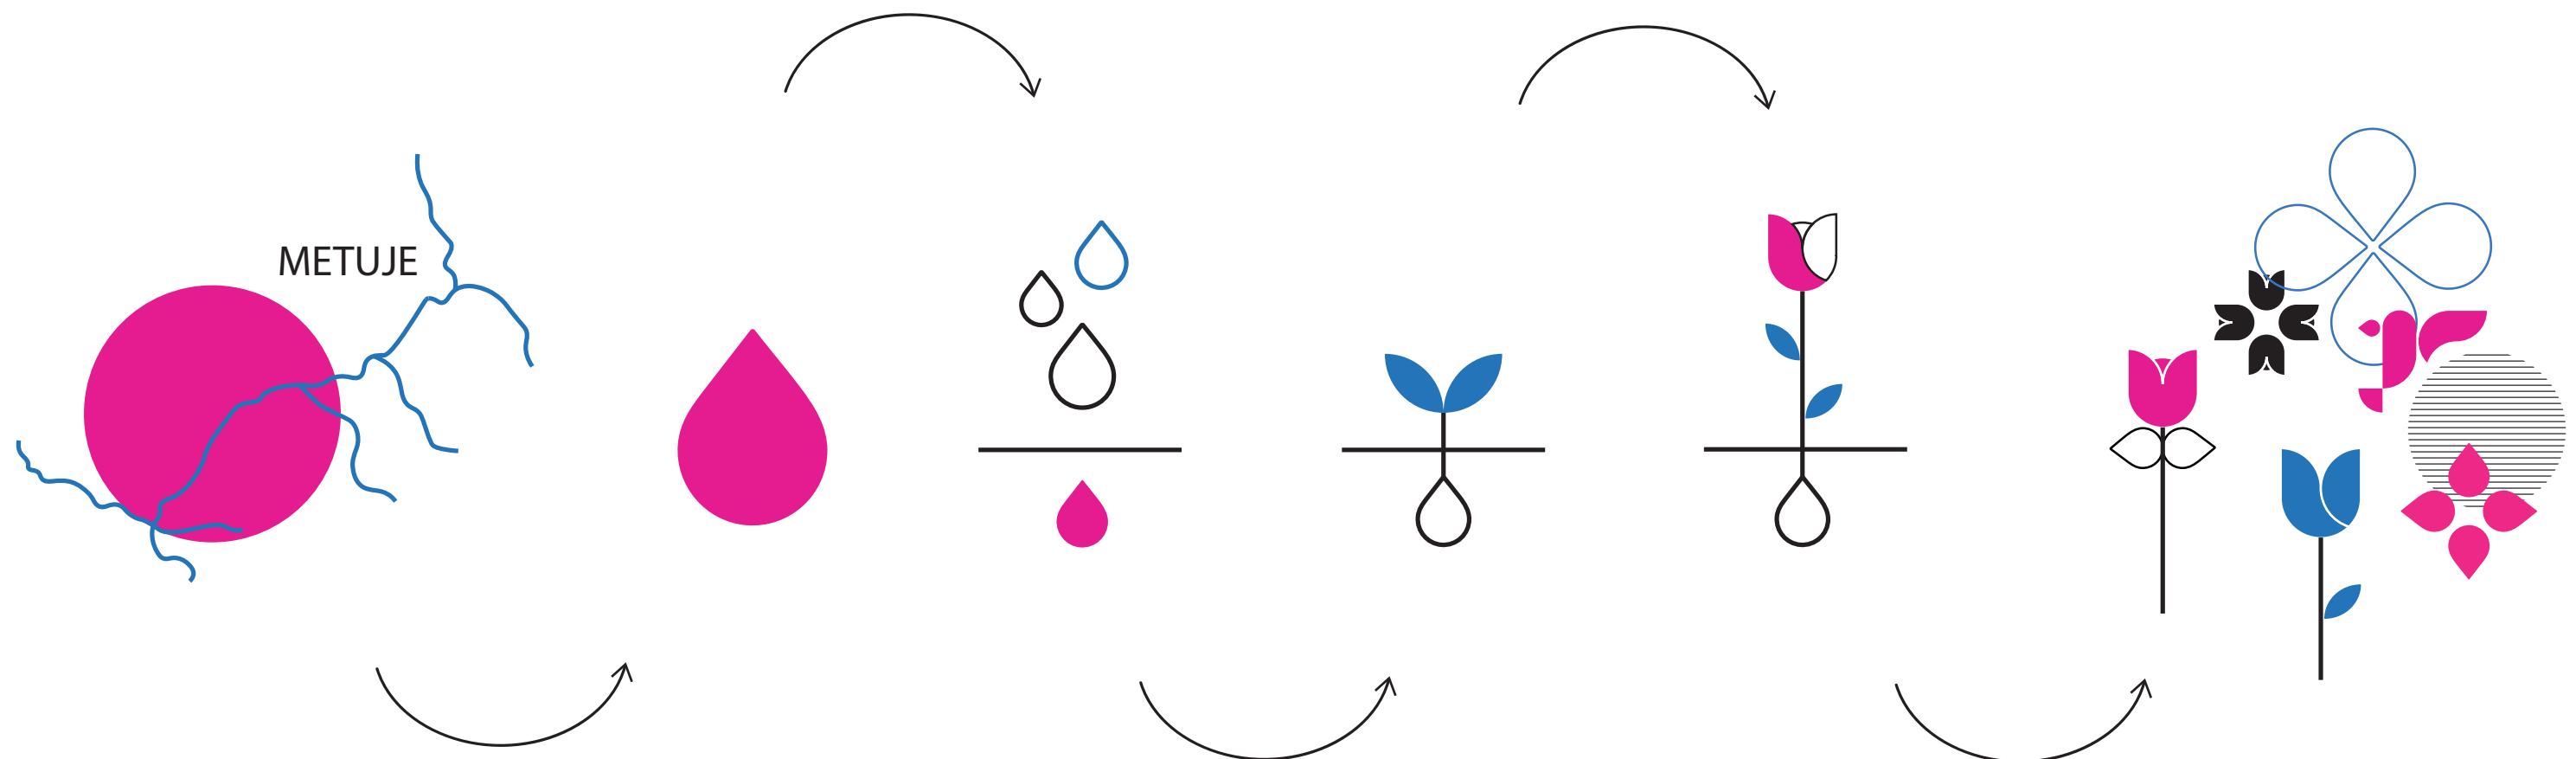


Plošná grafika a motiv přírody jsou ztvárněny ve zkratce –symbolem kapky. Ta propojuje oblé a hranaté tvarosloví, čímž vystihuje charakter celého řešení. Kapka se promítá do prvků orientačního systému i dekoru.

BAREVNÁ PALETA

Barevnost grafických prvků se odvíjí od barevného řešení podlaží.

BAREVNOST PODLAŽÍ

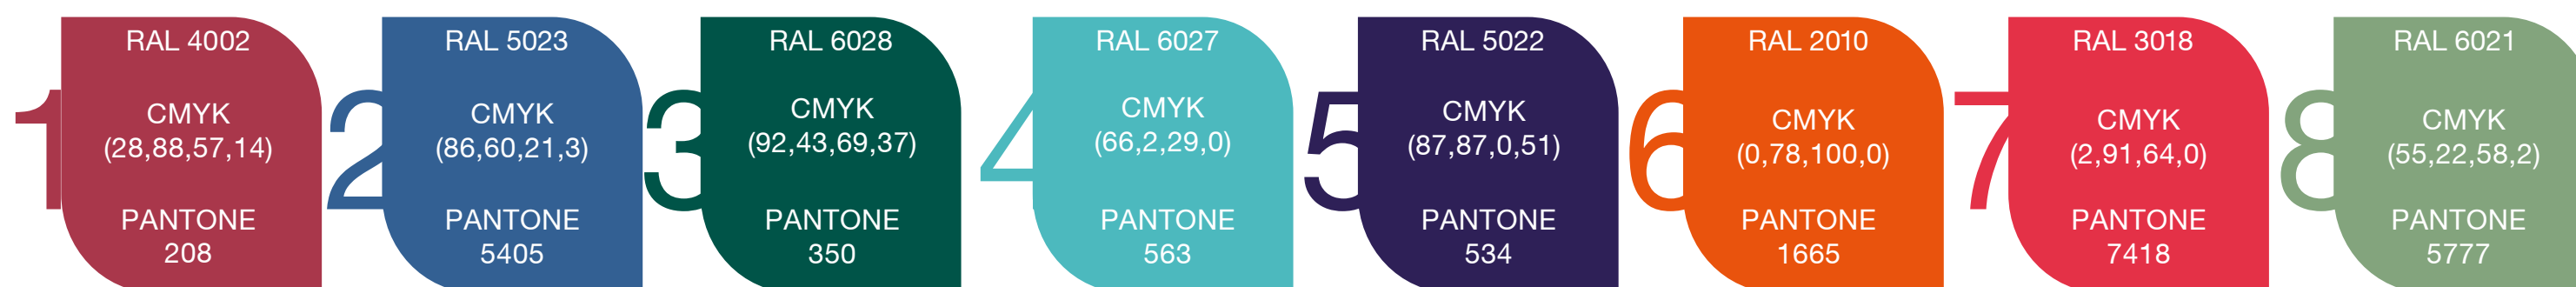


DOPLŇKOVÉ BARVY



Každé patro má přiřazeno svoji barvu, která se v rámci jednotlivých podlaží projevuje na podlahách, na zdech jako barevná výmalba, jako barevné řešení sesterských a recepčních pultů, jako nábytek pro pacienty či fólie/potisk na prosklených příčkách v interiéru, aj. Barevné členění jednotlivých pater umožňuje snadnější orientaci v objektu.

BAREVNÁ PALETA

Návaznost na pavilon K

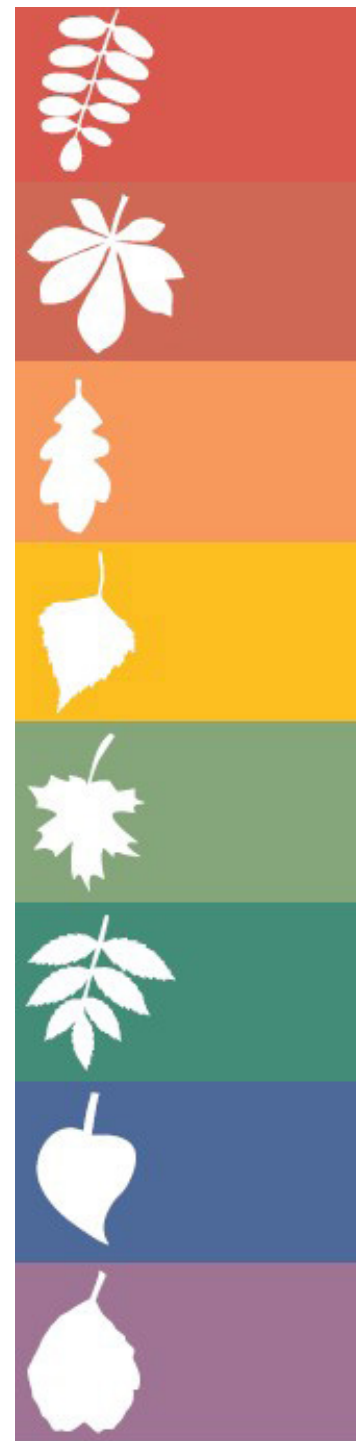

Pavilon K



Pavilon D

APLIKACE GRAFICKÝCH PRVKŮ

Stanoviště sester

5 NP



PIKTOGRAMY



PG1



PG2



PG3



PG4



PG5



PG6



PG7




PG8



PG9




PG10

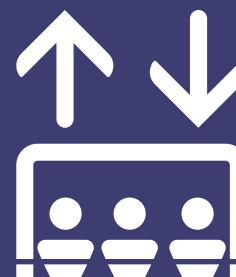

PG11



PG12

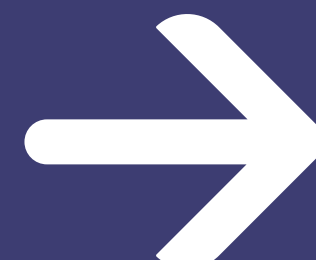

PG13



PG14



PG15



PG16



PG17



PG18



PG19



PG20




PG21



PG22



PG23

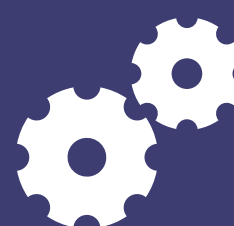

PG24



PG25




PG26

PŘEHLED INFORMAČNÍCH PRVKŮ

Doporučujeme font: Helvetica Neu CE

-Alternativní doplňkový font k Ubuntu, který není běžně dostupný

-Font Helvetica Neue CE navazuje na manuál ZH KH

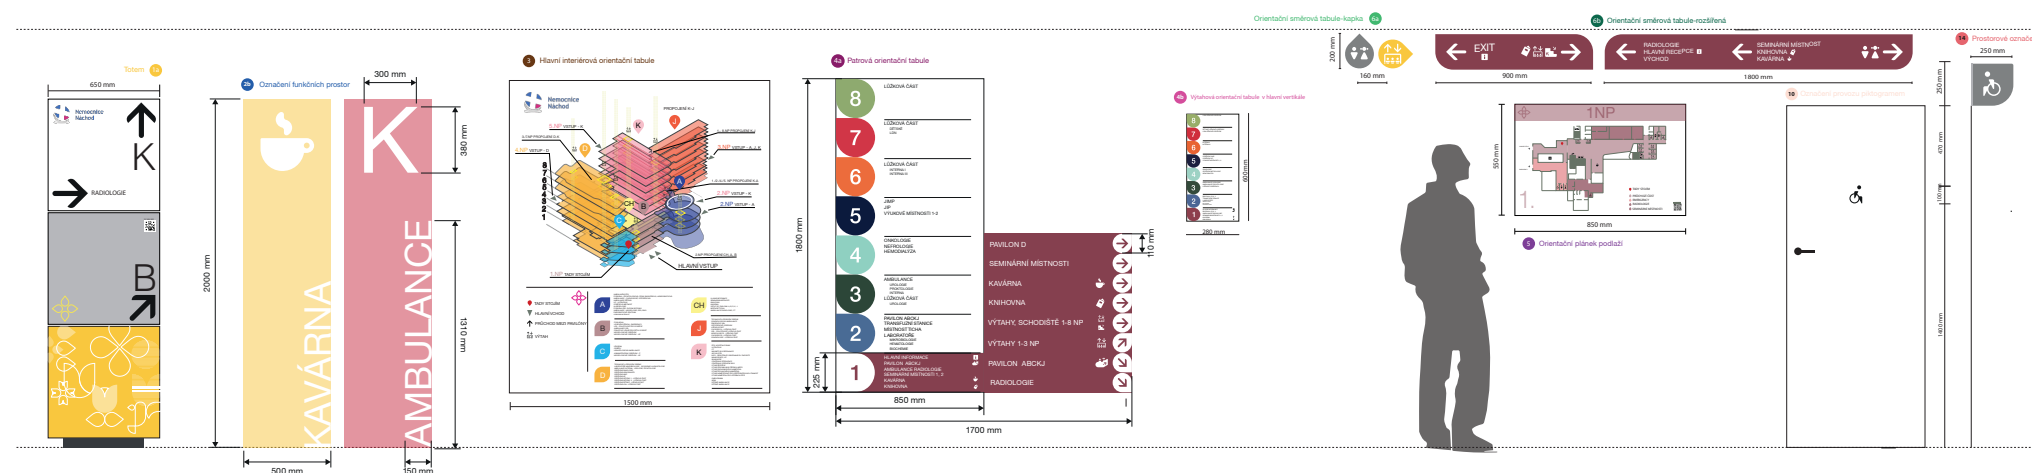

Detailnější a vzorové informační a navigační prvky jsou řešeny v následujících částech ABCKJ_Graficka_identita_ONN_manual


2b

OZNAČENÍ FUNKČNÍCH PROSTOR

Dodávka potištěných kalených skleněných tabulí tl. 10 mm o rozměru 500x2000 mm dle grafického návrhu včetně montáže -kotvení do zdi/podlahy zasklívací lištou na horním a spodním okraji.

1x KAVÁRNA, 1x MÍSTNOST TICHÁ, 1x A AMBULANCE, 2x B AMBULANCE, 1x K AMBULANCE

Dále potisk skleněných tabulí s označením vstupu na oddělení (příklad-3NP AMBULANCE)-barevnost dle podlaží

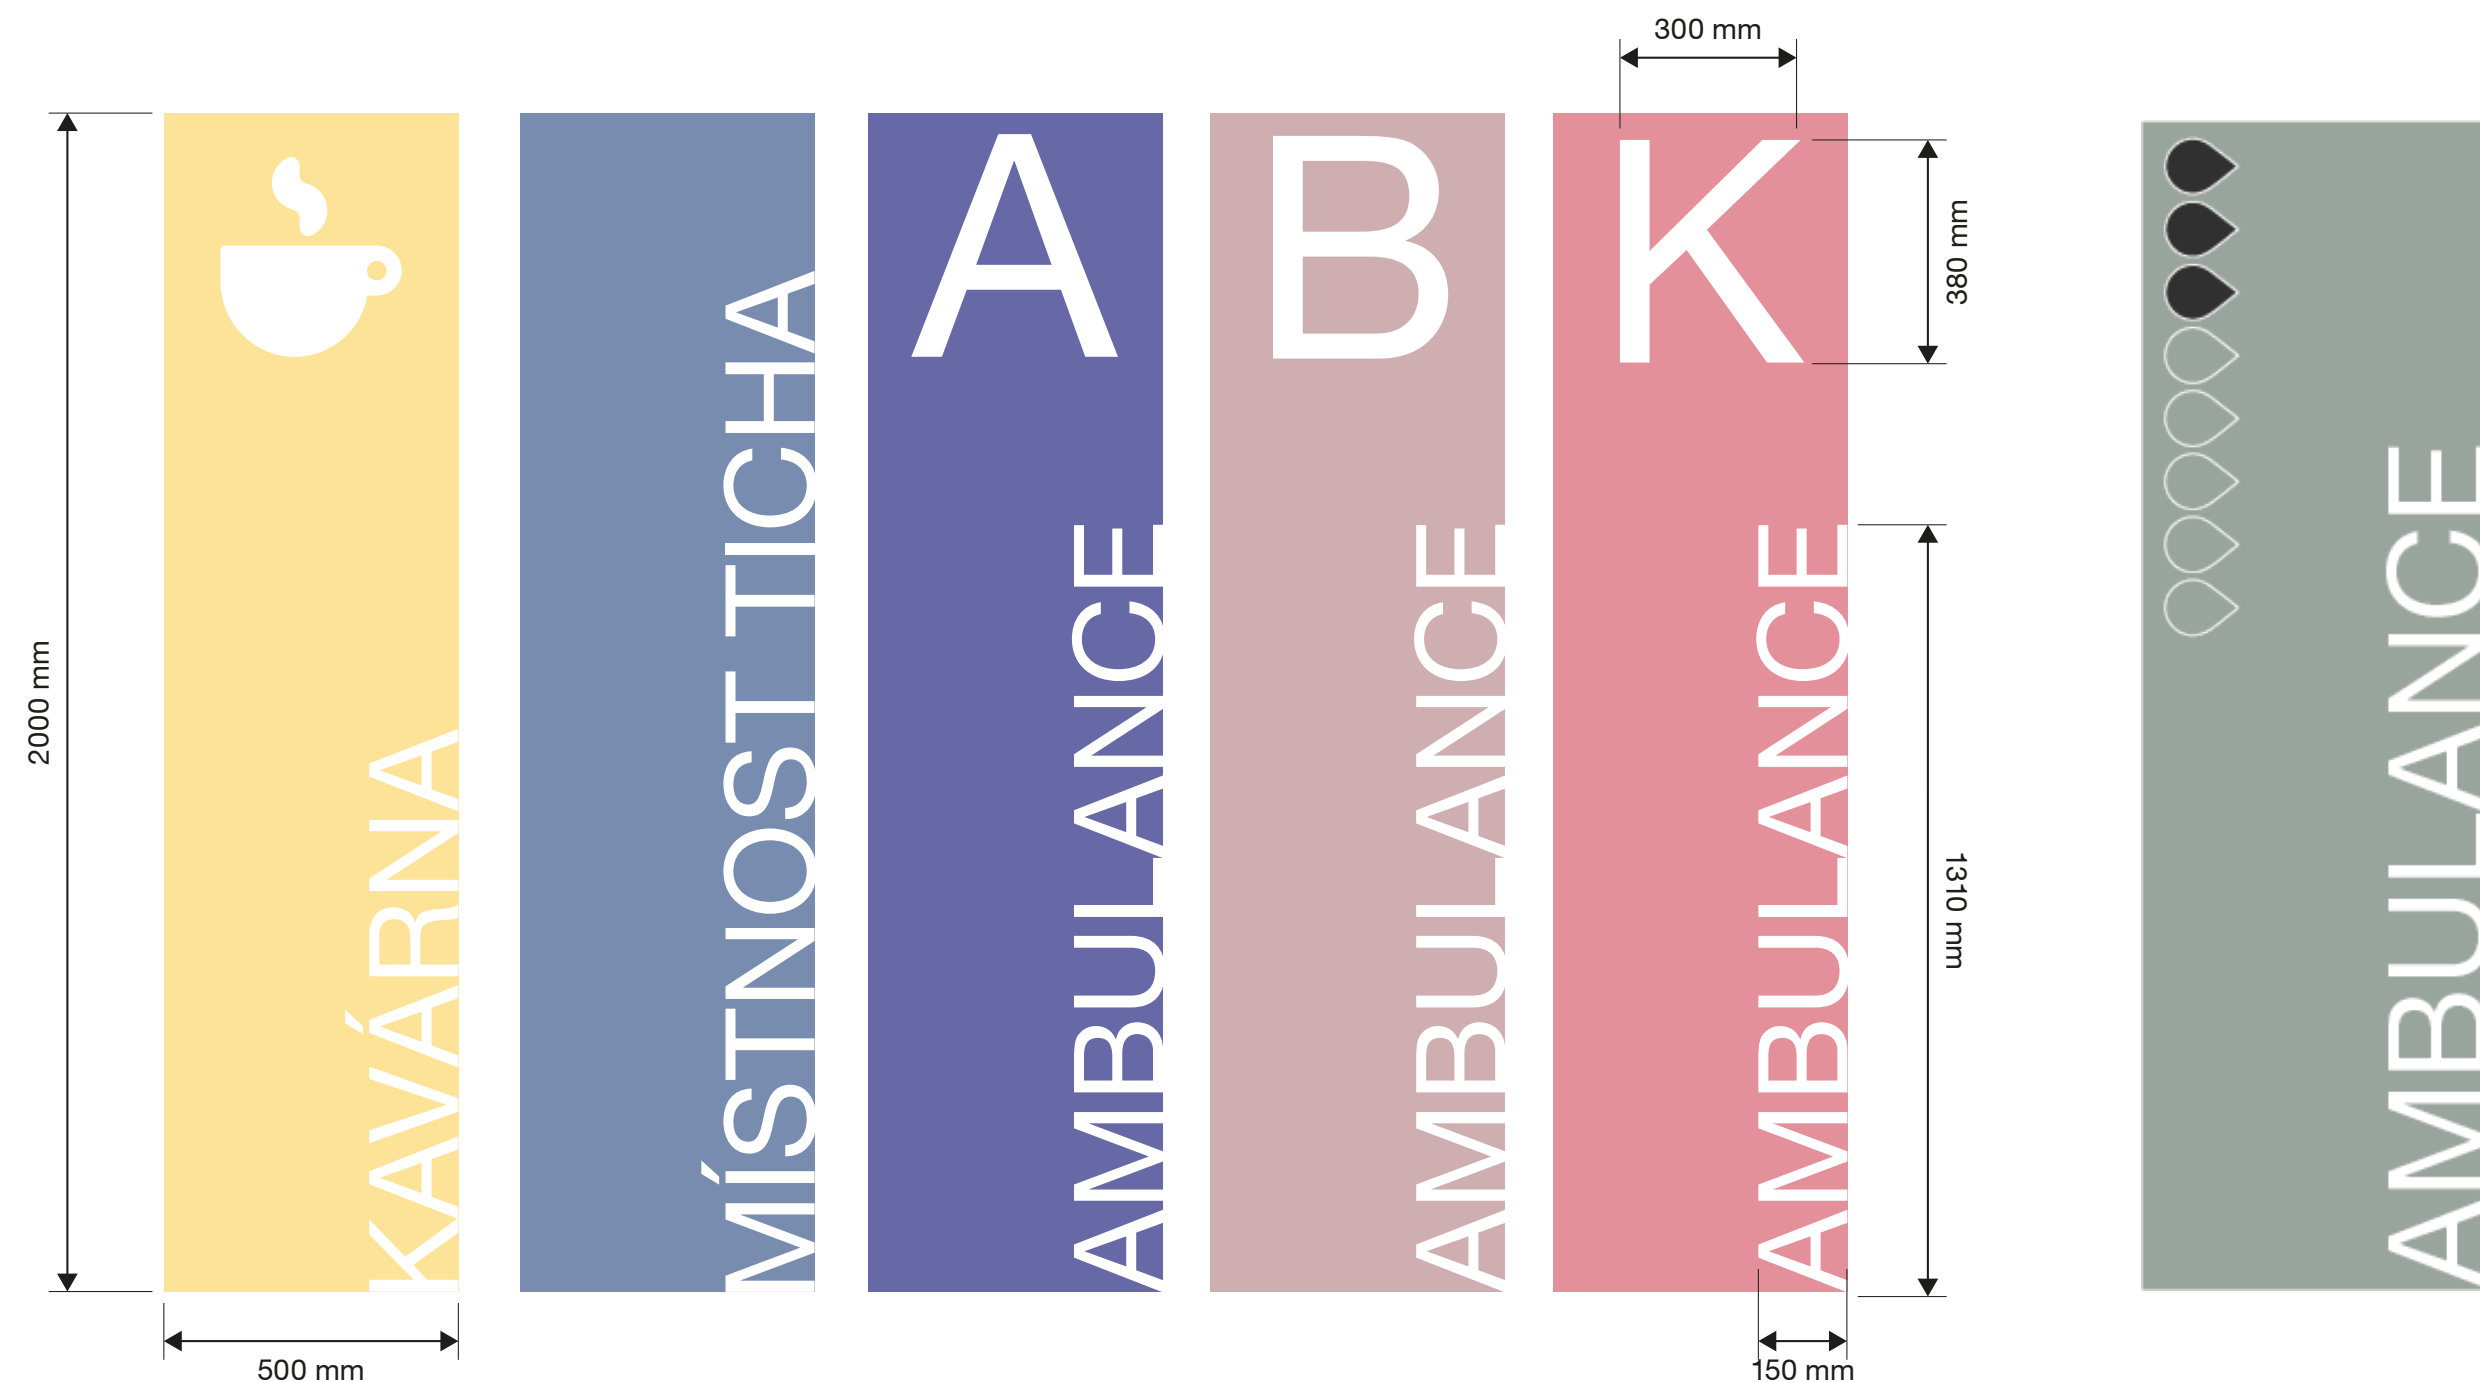

Označení kavárny a místnosti ticha
Barevnost skla koresponduje s barevností podlaží

Označení vstupu do pavilonů A, B, K
Barevnost skla koresponduje s barevností pavilonů na hlavní tabuli/exteriérový totem

Vstup na ambulantní oddělení 3NP
Vybarvení kapek dle podlaží
(3NP=3 plné kapky)

3

HLAVNÍ ORIENTAČNÍ TABULE

Rozměr: 1500x1800 mm

Velikost písma: 15mm-30mm

Základní deska Alucobond tl. min. 3 mm



Světle růžová - RAL 3015 Light Pink, Pantone 707 C

Oranžovo-červená - RAL 2002 Vermilion, Pantone 172 C

Světle žlutá - RAL 1014 Ivory, Pantone 600 C

Zlatavě žlutá - RAL 1023 Traffic Yellow, Pantone 123 C

Azurově modrá - RAL 5012 Light Blue, Pantone 299 C

Tlumená růžovo-hnědá - RAL 4009 Pastel Violet, Pantone 4995 C


Tmavě modrá - RAL 5002 Ultramarine Blue, Pantone 2756 C




- RTG HOSPI TALIZOVANI
ULTRA ZUK
CT
MAGNETICKA REZONANCE
ARCHIV RTG
INFO - REGISTRACE OBJEDNANYCH PACIENTU
MAMOGRAFIE, UZ
SRADKOPCE
CENTRALNI STERILIZACE
UTVAR RESTITEL
UTVAR PERSONALNIHO ROVEN A MEZO
UTVAR EKONOMICKOHO NAMESTKA
UTVAR TECHNIKOHO NAMESTKA
UTVAR NAMESTKYNE PRO OSETRATELSKOU CINNOST
UTVAR NAMESTKA PRO LECIBNOU PRED
OMLOSMAN
ARM
DETSE AMBULANCE
DETSE AMBULANCE
- K**
- TECHNICKÉ A PROVOZNI ZAZEMI
GYNEKOLOGICKA AMBULANCE
ZAKROPOVY SAL
ORTOPEDICKÉ ODDÉLENÍ
CHIRURGIE A - LÚŽNOVÁ ČÁST
ORL - FOKOTODOST LÚŽNOVÁ ČÁST
NEUROLOGIE B - LÚŽNOVÁ ČÁST
CHIRURGIE B - LÚŽNOVÁ ČÁST
GYNEKOLOGIE - LÚŽNOVÁ ČÁST
- J**
- HLAVNI INFORMACE
SEMANARNI MESTNOSTI
KNIZKOVNA
KAVARNA
VSTUP DO PAVILONU A, B, D, K, J
MESTNOSTI TICHIA
AMBULANCE RADIOLOGIE, CT
- CH**
- TECHNICKÉ A PROVOZNI ZAZEMI
LABORATORÉ MIKROBIOLOGIE - BIOCHEMIE A HEMATOLOGIE
AMBULANCE INTERNI, UROLOGIE, PROKTOLOGIE
ODDÉLENÍ ONKOLOGIE
ODDÉLENÍ HEMODIALYZY
ODDÉLENÍ JIP
ODDÉLENÍ INTERNY I - LÚŽNOVÁ ČÁST
ODDÉLENÍ INTERNY II - LÚŽNOVÁ ČÁST
ODDÉLENÍ DETSE - LÚŽNOVÁ ČÁST
ODDÉLENÍ LDN - LÚŽNOVÁ ČÁST
- D**
- LÉKARNA
OCEBY I
HEMATOLOGICKA AMBULANCE
ADMINISTRATIVNI ODDÉLENÍ - IT
NEUROLOGICKÉ ODDÉLENÍ - JIP
- C**
- POKLADNA
URGENTNI PRILEM - EMERGENCY
LPSI - FOKOTODOST PRO DOROSLE
AMBULANCE ORL
PRAKTICISTY LÉKARI PRO DITI A DOROST
NEUROLOGICKÉ ODDÉLENÍ
NEUROLOGICKÉ ODDÉLENÍ - JIP
- B**
- AMBULANTNI RTG
PORADNA - PROKTOLOGICKA, CEVNÍ, BARIATRICKA, LAPAROSKOPICKA
AMBULANCE - CHIRURGICKÉ, ORTOPEDICKA
AMBULANCE DETSKA
UZ - ULTRA ZUK
ODSEBOVNA MESTNOST
ALCOZKOLOGIE
PORADNA PRO CHRONICKÉ RÁNY
AMBULANCE - NEUROLOGIE, EKG, EMG
ENDOSKOPICKÉ CENTRUM
ODSEBOVNA MESTNOST
- A**

- TADY STOJIM
- ↑ HLAVNI VCHOD
- ↑ PRUCHOD MEZI PAVILONY
- ↑↓ VYTAH

FONT: 50 mm

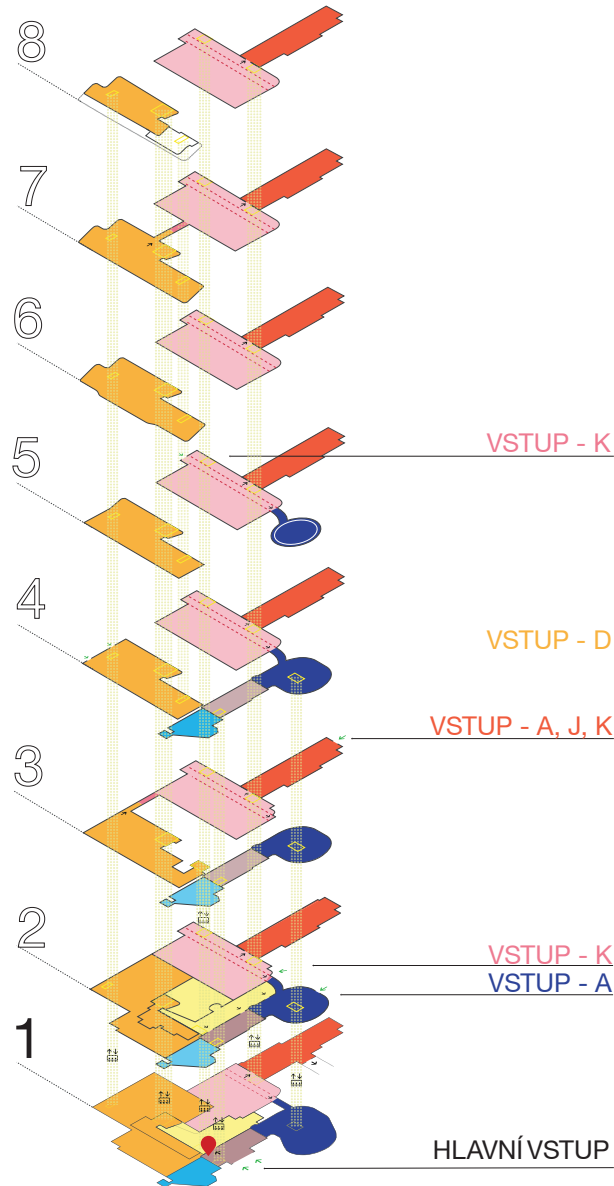

V.1

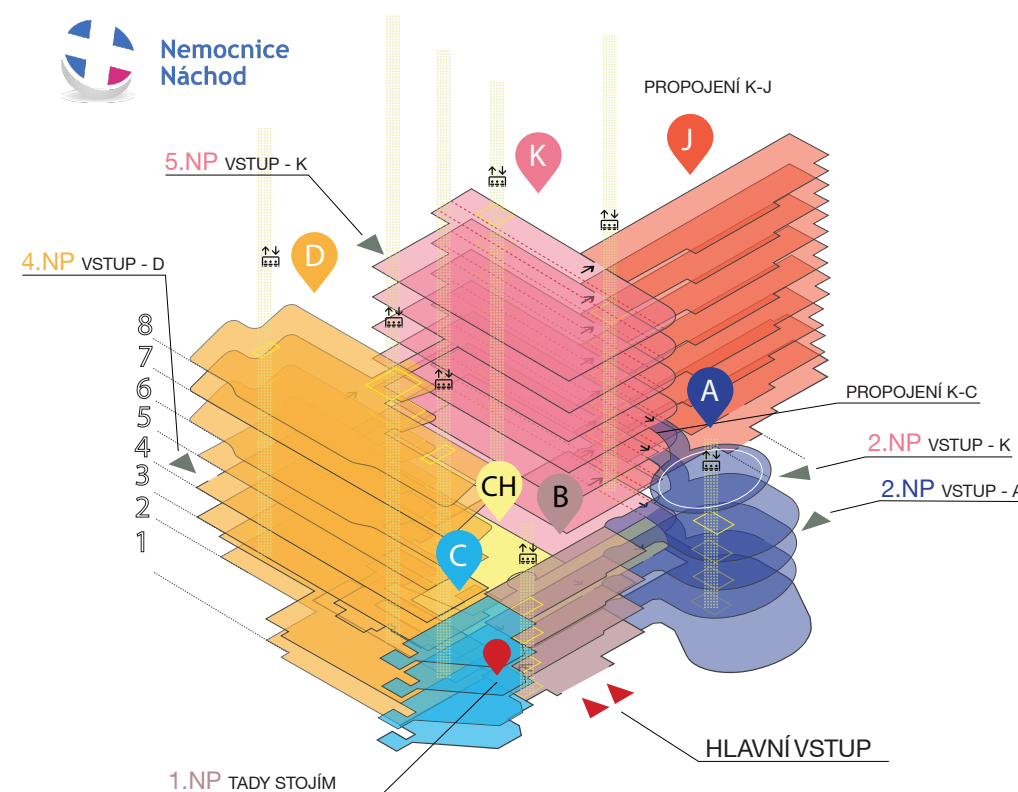

V.2

- TADY STOJIM
- ▼ HLAVNI VCHOD
- ↑ PRUCHOD MEZI PAVILONY
- ↑↓ VYTAH

- A**
- AMBULANTNI RTG
PORADNA - PROKTOLOGICKA, CEVNÍ, BARIATRICKA, LAPAROSKOPICKA
AMBULANCE - CHIRURGICKÉ, ORTOPEDICKA
AMBULANCE DETSKA
UZ - ULTRA ZUK
ODSEBOVNA MESTNOST
ALCOZKOLOGIE
PORADNA PRO CHRONICKÉ RÁNY
AMBULANCE - NEUROLOGIE, EKG, EMG
ENDOSKOPICKÉ CENTRUM
ODSEBOVNA MESTNOST
- B**
- POKLADNA
URGENTNI PRILEM - EMERGENCY
LPSI - FOKOTODOST PRO DOROSLE
AMBULANCE ORL
PRAKTICISTY LÉKARI PRO DITI A DOROST
NEUROLOGICKÉ ODDÉLENÍ
NEUROLOGICKÉ ODDÉLENÍ - JIP
- C**
- LÉKARNA
OCEBY I
HEMATOLOGICKA AMBULANCE
ADMINISTRATIVNI ODDÉLENÍ - IT
NEUROLOGICKÉ ODDÉLENÍ - JIP
- D**
- TECHNICKÉ A PROVOZNI ZAZEMI
LABORATORÉ MIKROBIOLOGIE - BIOCHEMIE A HEMATOLOGIE
AMBULANCE INTERNI, UROLOGIE, PROKTOLOGIE
ODDÉLENÍ ONKOLOGIE
ODDÉLENÍ HEMODIALYZY
ODDÉLENÍ JIP
ODDÉLENÍ INTERNY I - LÚŽNOVÁ ČÁST
ODDÉLENÍ INTERNY II - LÚŽNOVÁ ČÁST
ODDÉLENÍ DETSE - LÚŽNOVÁ ČÁST
ODDÉLENÍ LDN - LÚŽNOVÁ ČÁST

- CH**
- HLAVNI INFORMACE
SEMANARNI MESTNOSTI
KNIZKOVNA
KAVARNA
VSTUP DO PAVILONU A, B, D, K, J
MESTNOSTI TICHIA
AMBULANCE RADIOLOGIE, CT
- J**
- TECHNICKÉ A PROVOZNI ZAZEMI
GYNEKOLOGICKA AMBULANCE
ZAKROPOVY SAL
ORTOPEDICKÉ ODDÉLENÍ
CHIRURGIE A - LÚŽNOVÁ ČÁST
ORL - FOKOTODOST LÚŽNOVÁ ČÁST
NEUROLOGIE B - LÚŽNOVÁ ČÁST
CHIRURGIE B - LÚŽNOVÁ ČÁST
GYNEKOLOGIE - LÚŽNOVÁ ČÁST
- K**
- RTG HOSPI TALIZOVANI
ULTRA ZUK
CT
MAGNETICKA REZONANCE
ARCHIV RTG
INFO - REGISTRACE OBJEDNANYCH PACIENTU
MAMOGRAFIE, UZ
SRADKOPCE
CENTRALNI STERILIZACE
UTVAR RESTITEL
UTVAR PERSONALNIHO ROVEN A MEZO
UTVAR EKONOMICKOHO NAMESTKA
UTVAR TECHNIKOHO NAMESTKA
UTVAR NAMESTKYNE PRO OSETRATELSKOU CINNOST
UTVAR NAMESTKA PRO LECIBNOU PRED
OMLOSMAN
ARM
DETSE AMBULANCE
DETSE AMBULANCE

3a TOTEM

Rozměr: 650x650x2000 mm

Výška písma: 25-100 mm

Interiérový totem složený ze tří pootočených krychlí z plexiskla nad sebou, kotvený do podlahy.

Barevnost spodní krychle dle podlaží, šedá RAL 7036, bílá RAL 9003, sokl RAL 9003-výška 50 mm.

Nosná konstrukce:

-Ocelová středová tyč s barevným lakem-RAL 9004.

-Ocelový sokl je široký 400 mm a vysoký 50 mm-RAL 9004.

-3 samostatné panely z plexiskla tl. 100 mm. Každý krychlový díl je samostatně nasazen na tyč pro možnost natočení.




Totem v 1NP
Barevnost spodní krychle dle podlaží



4a PŘEHLED PATROVÝCH TABULÍ

Rozměr: 1700x1800 mm
Velikost písma: 20-90 mm
Základní deska Alucobond tl. 3 mm

Patrová t. 1NP
Barevnost dle podlaží

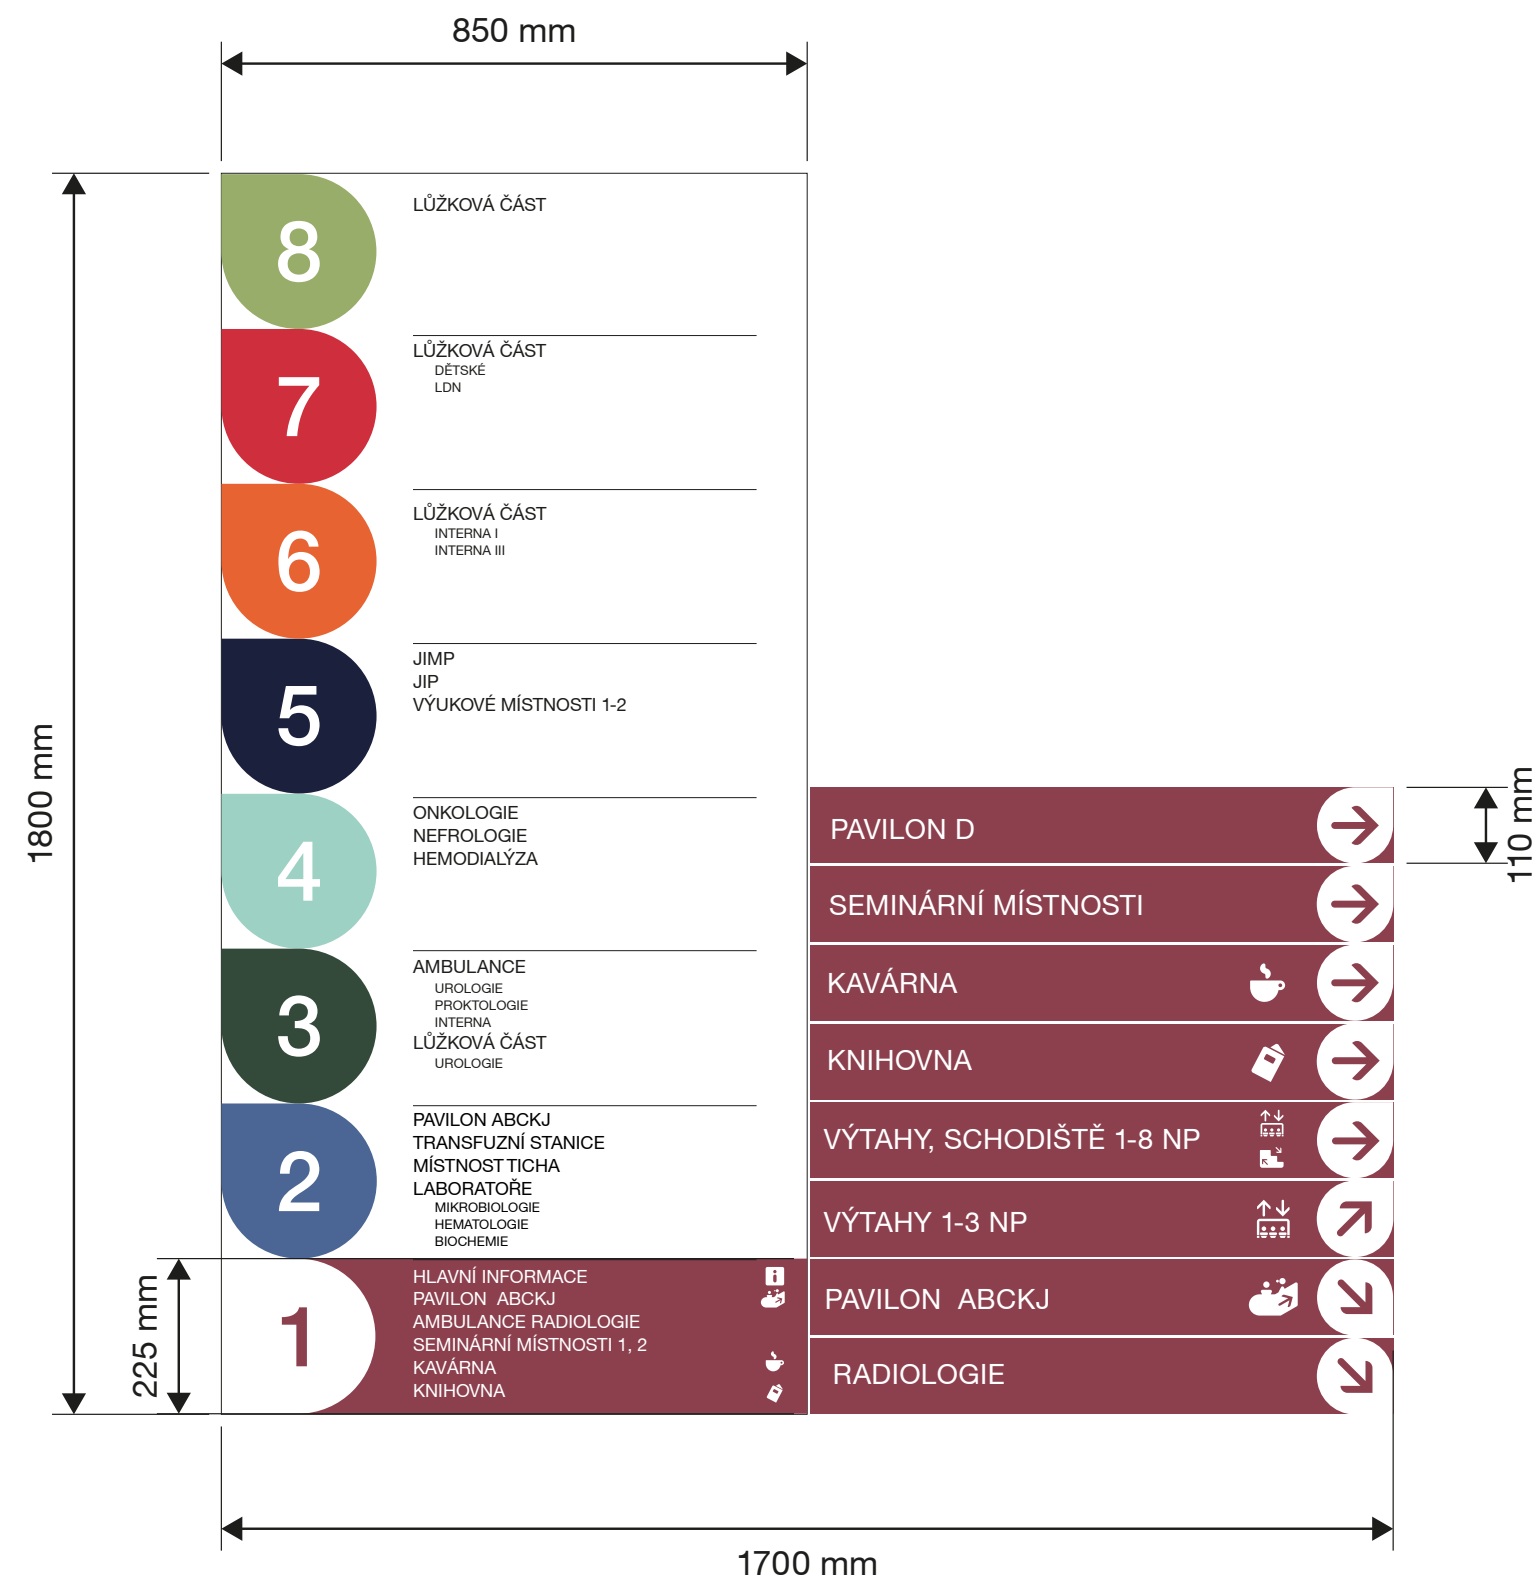

4b VÝTAHOVÁ ORIENTAČNÍ TABULE 1-8NP

Rozměr: 280x600 mm

Výška písma 6 mm

Tisk v Al klip rámu s ostrými rohy

Značení pater na stěně výtahové kabiny


8	LDN LŮŽKOVÉ ODDĚLENÍ	
7	DĚTSKÉ LŮŽKOVÉ ODDĚLENÍ LDN LŮŽKOVÉ ODDĚLENÍ	
6	INTERNA I INTERNA II	
5	ODDĚLENÍ JIMP ODDĚLENÍ JIP VÝUKOVÉ MÍSTNOSTI 1, 2	
4	ONKOLOGIE ODDĚLENÍ NEFROLOGIE HEMODIALÝZA	
3	AMBULANCE UROLOGIE AMBULANCE PROKTOLOGIE LŮŽKOVÉ ODDĚLENÍ 3	
2	BUDOVA A, B, K, J TRANSFUZNÍ STANICE LABORATOŘE HEMATOLOGIE BIOCHEMIE MIKROBIOLOGIE	
1	HLAVNÍ INFORMACE BUDOVA A, B, K, J AMBULANCE RADIOLOGIE SEMINÁRNÍ MÍSTNOSTI 1, 2 KAVÁRNA KNIHOVNA	  

5 ORIENTAČNÍ PLÁNEK PODLAŽÍ

Rozměr: 850x550 mm

Velikost písma: 10-85 mm

Základní deska z Alucobondu tl. 3 mm

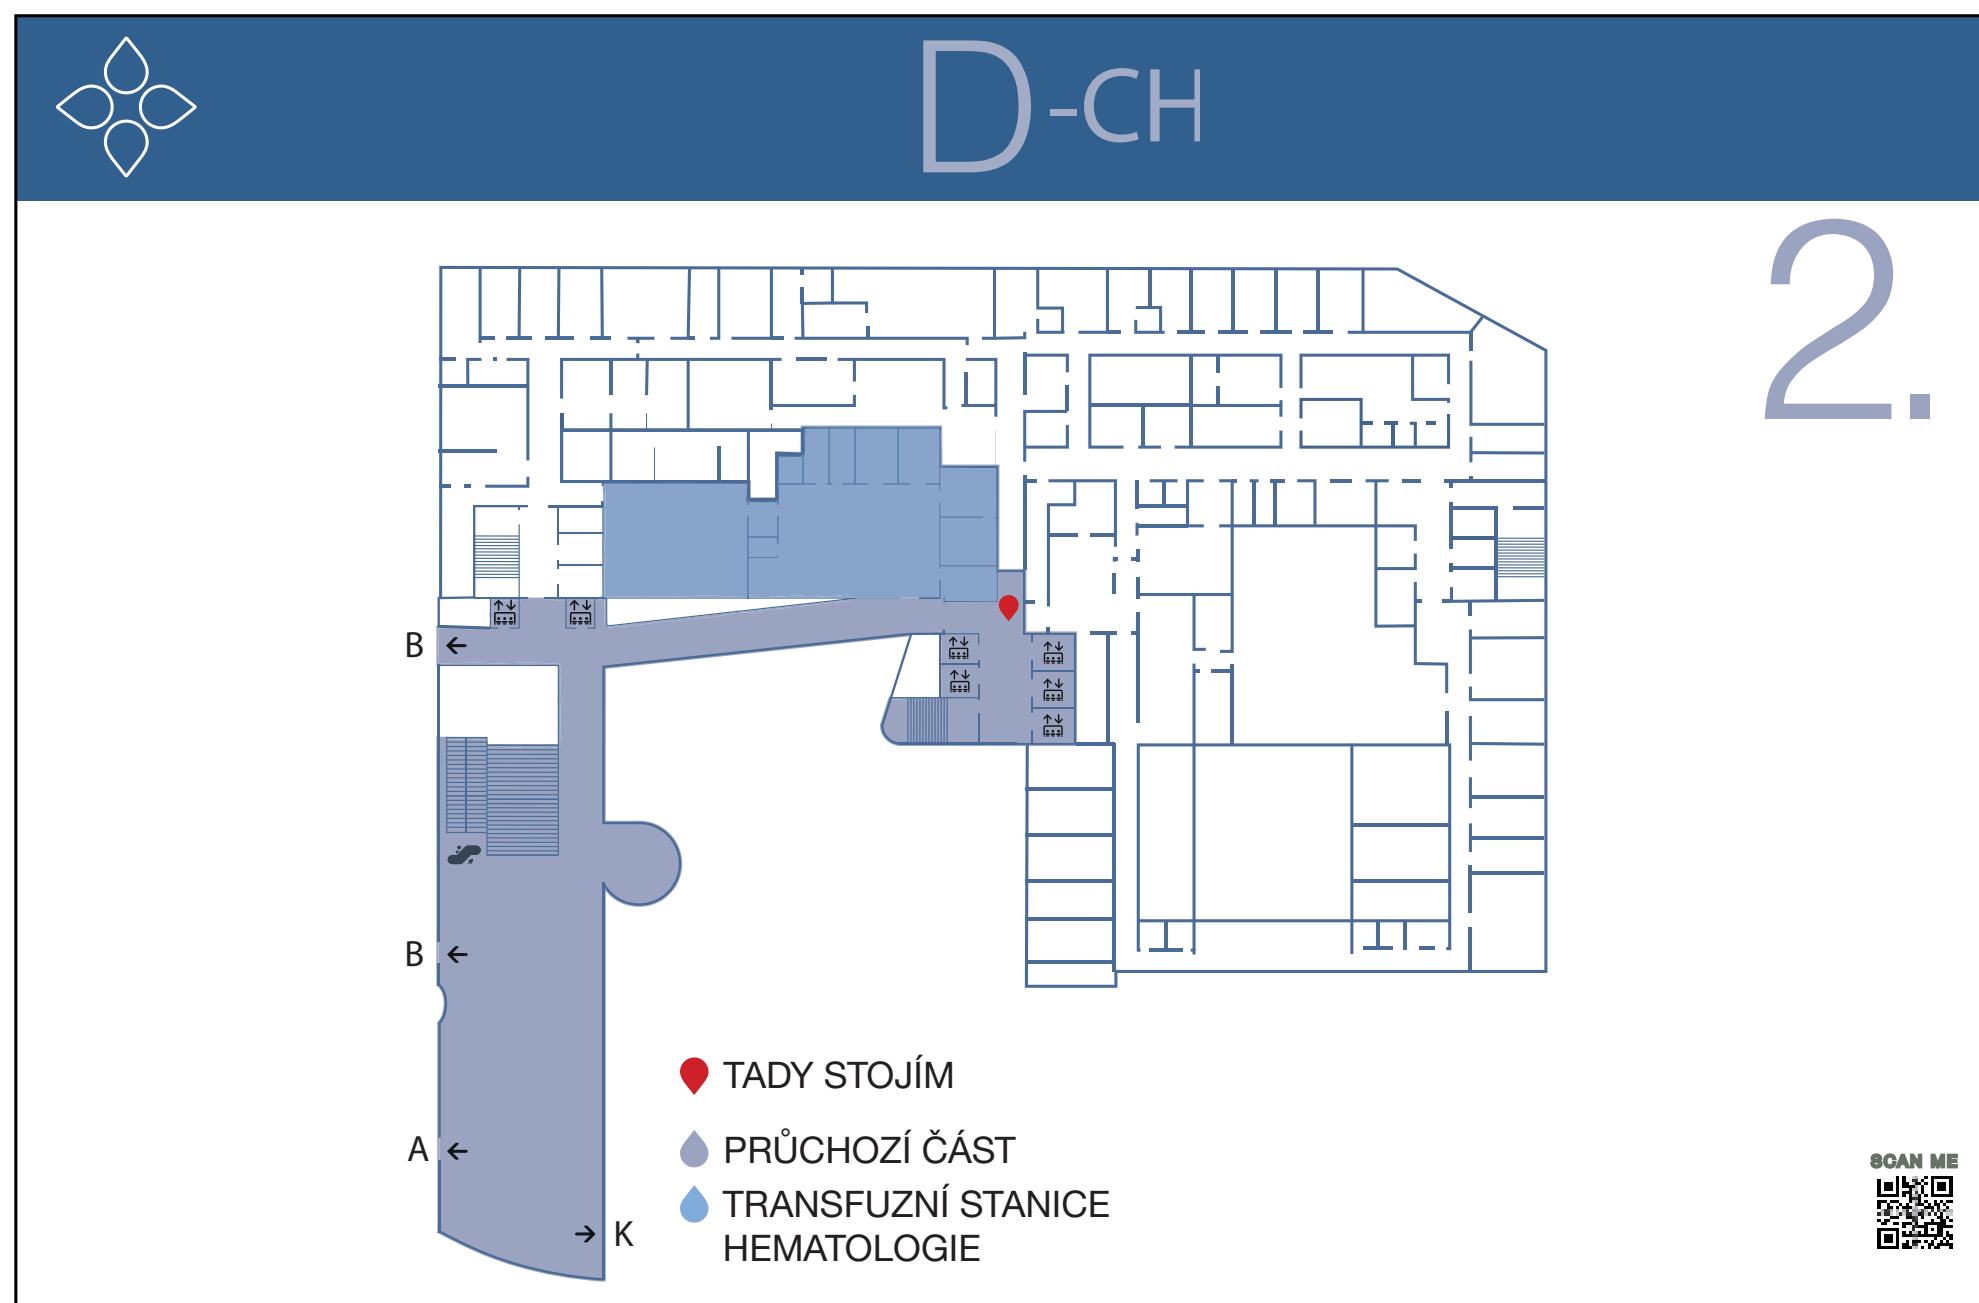


6a ORIENTAČNÍ SMĚROVÁ TABULE-KAPKA

Rozměr: 200x160 mm

Oboustranný tisk na sendvičovém materiálu Dibond

tl. 3 mm zavěšeno na ocelových lankách 1 mm, kotveno do rastru

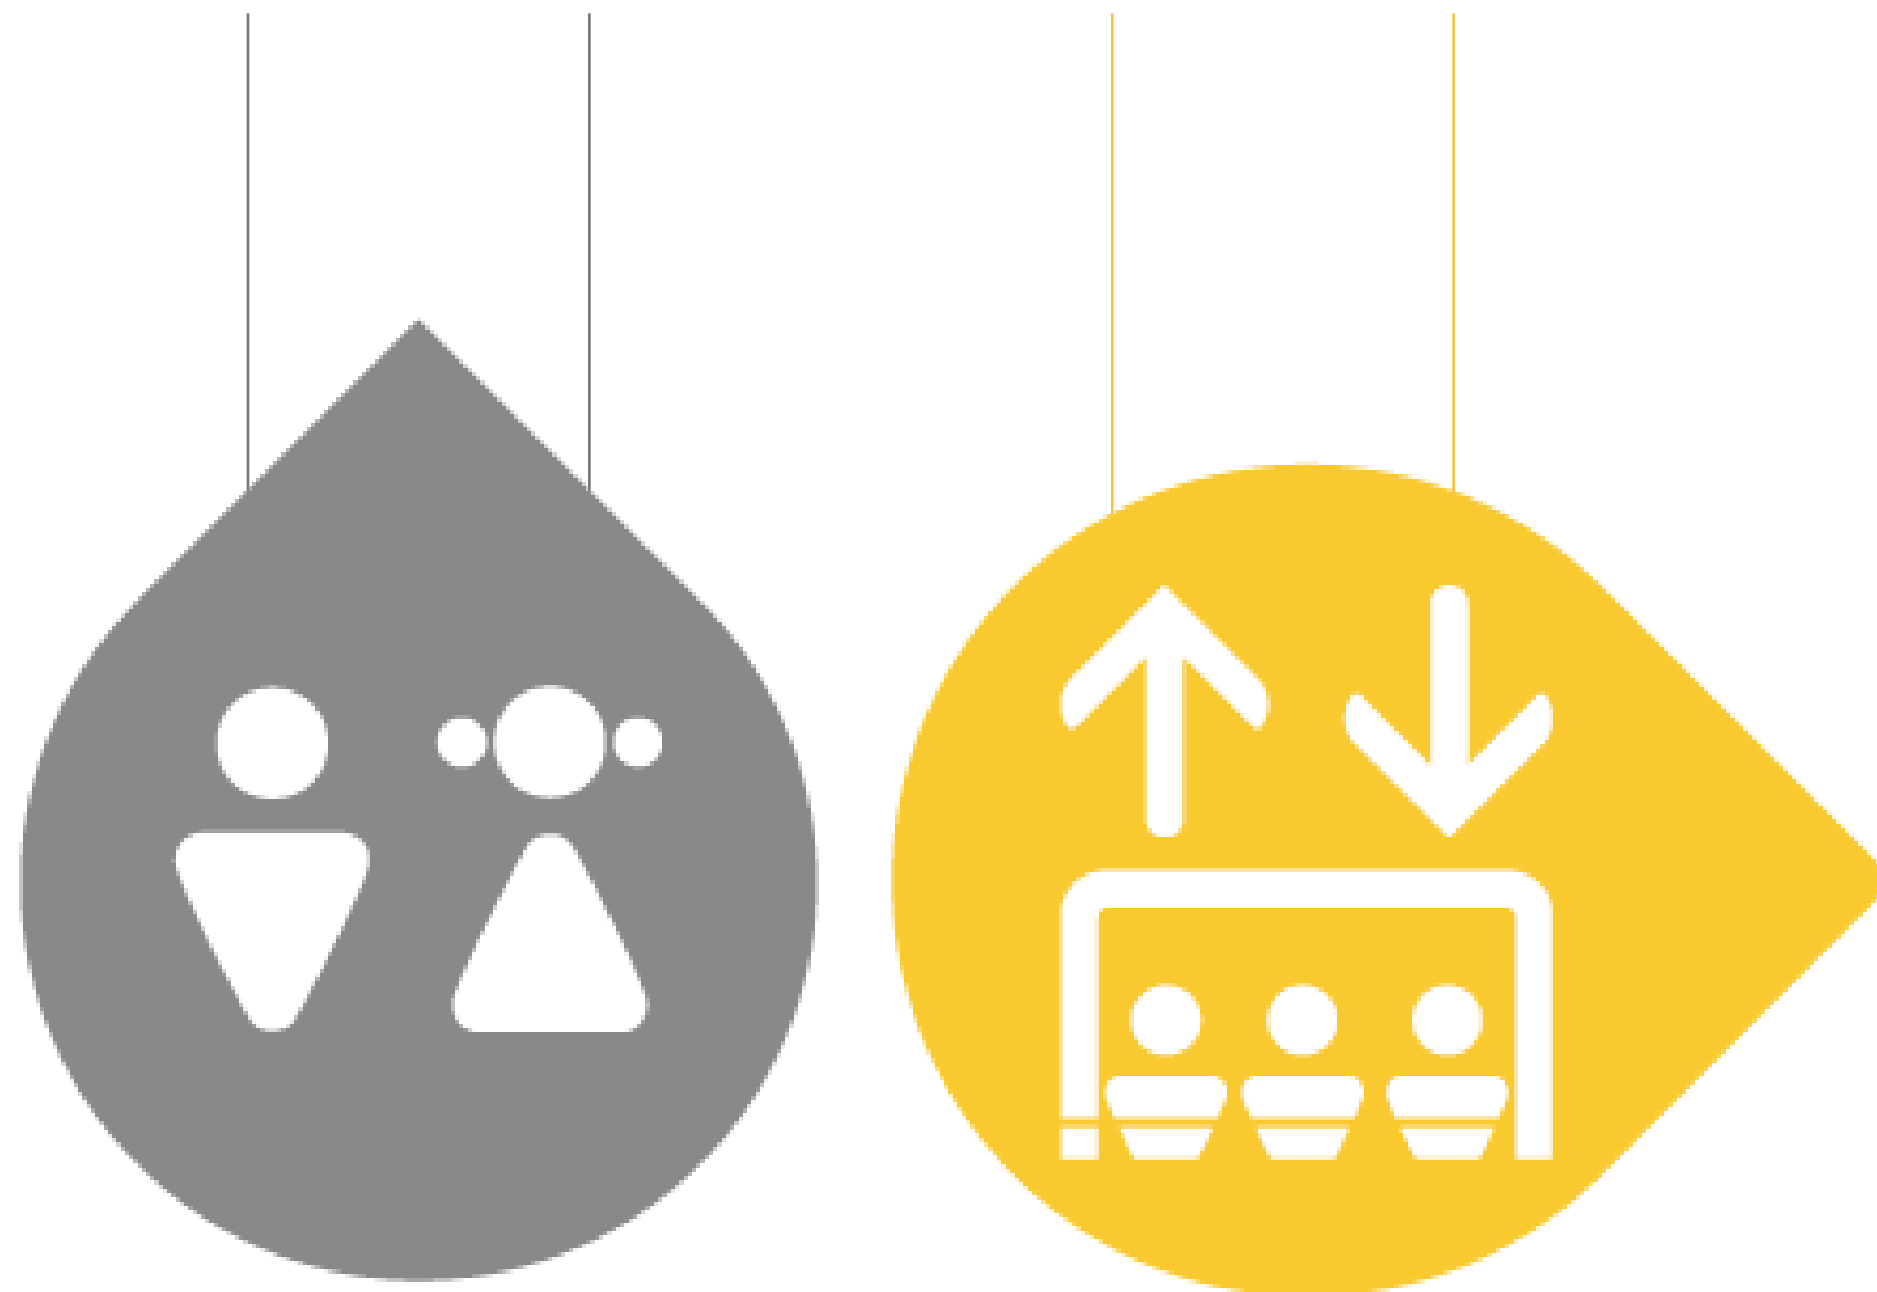

6b 6c ORIENTAČNÍ SMĚROVÁ TABULE-ROZŠÍŘENÁ

Rozměr: 900x200 mm a 1800x200 mm

Velikost písma: 25 mm

Oboustranný tisk na sendvičovém materiálu Dibond

tl. 3 mm zavěšeno na ocelových lankách 1 mm, kotveno do rastru


Matná černá



10 OZNAČENÍ PROVOZU PIKTOGRAMEM

Rozměr: 100x100 mm

Samolepící fólie umístěna na ose dveří a na stěně/skle ve výšce očí-1600 mm

 

14


PROSTOROVÉ OZNAČENÍ LŮŽKOVÝCH POKOJŮ A WC

Rozměr: 250x250 mm


Základní deska plexisklo tl. 3 mm umístění nad dveřmi v hliníkové liště na stěně.

Nápis oboustranný

WC
Barevnost šedá

 

LŮŽKOVÉ ODDĚLENÍ 8NP
Barevnost dle podlaží

 

8.09

HAPTICKÉ ŠTÍTKY

Rozměr: 115x31 mm

- Štítky zajišťující přístupnost pro osoby se zrakovým postižením (nevidomé a slabozraké osoby)
- V horní části štítku je reliéfní písmo ve tvaru latinky v kombinaci s piktogramem, v dolní části pod čarou je obsahově stejná informace Braillovým písmem


RÁMEČEK PRO POŽÁRNÍ SMĚRNICE


Rozměr A4

-hliníkový rámeček, okraj rámečku 2,5 mm, hloubka rámečku 8mm, barva stříbrný elox


PAVILON K

ROZMÍSTĚNÍ ORIENTAČNÍCH PRVKŮ

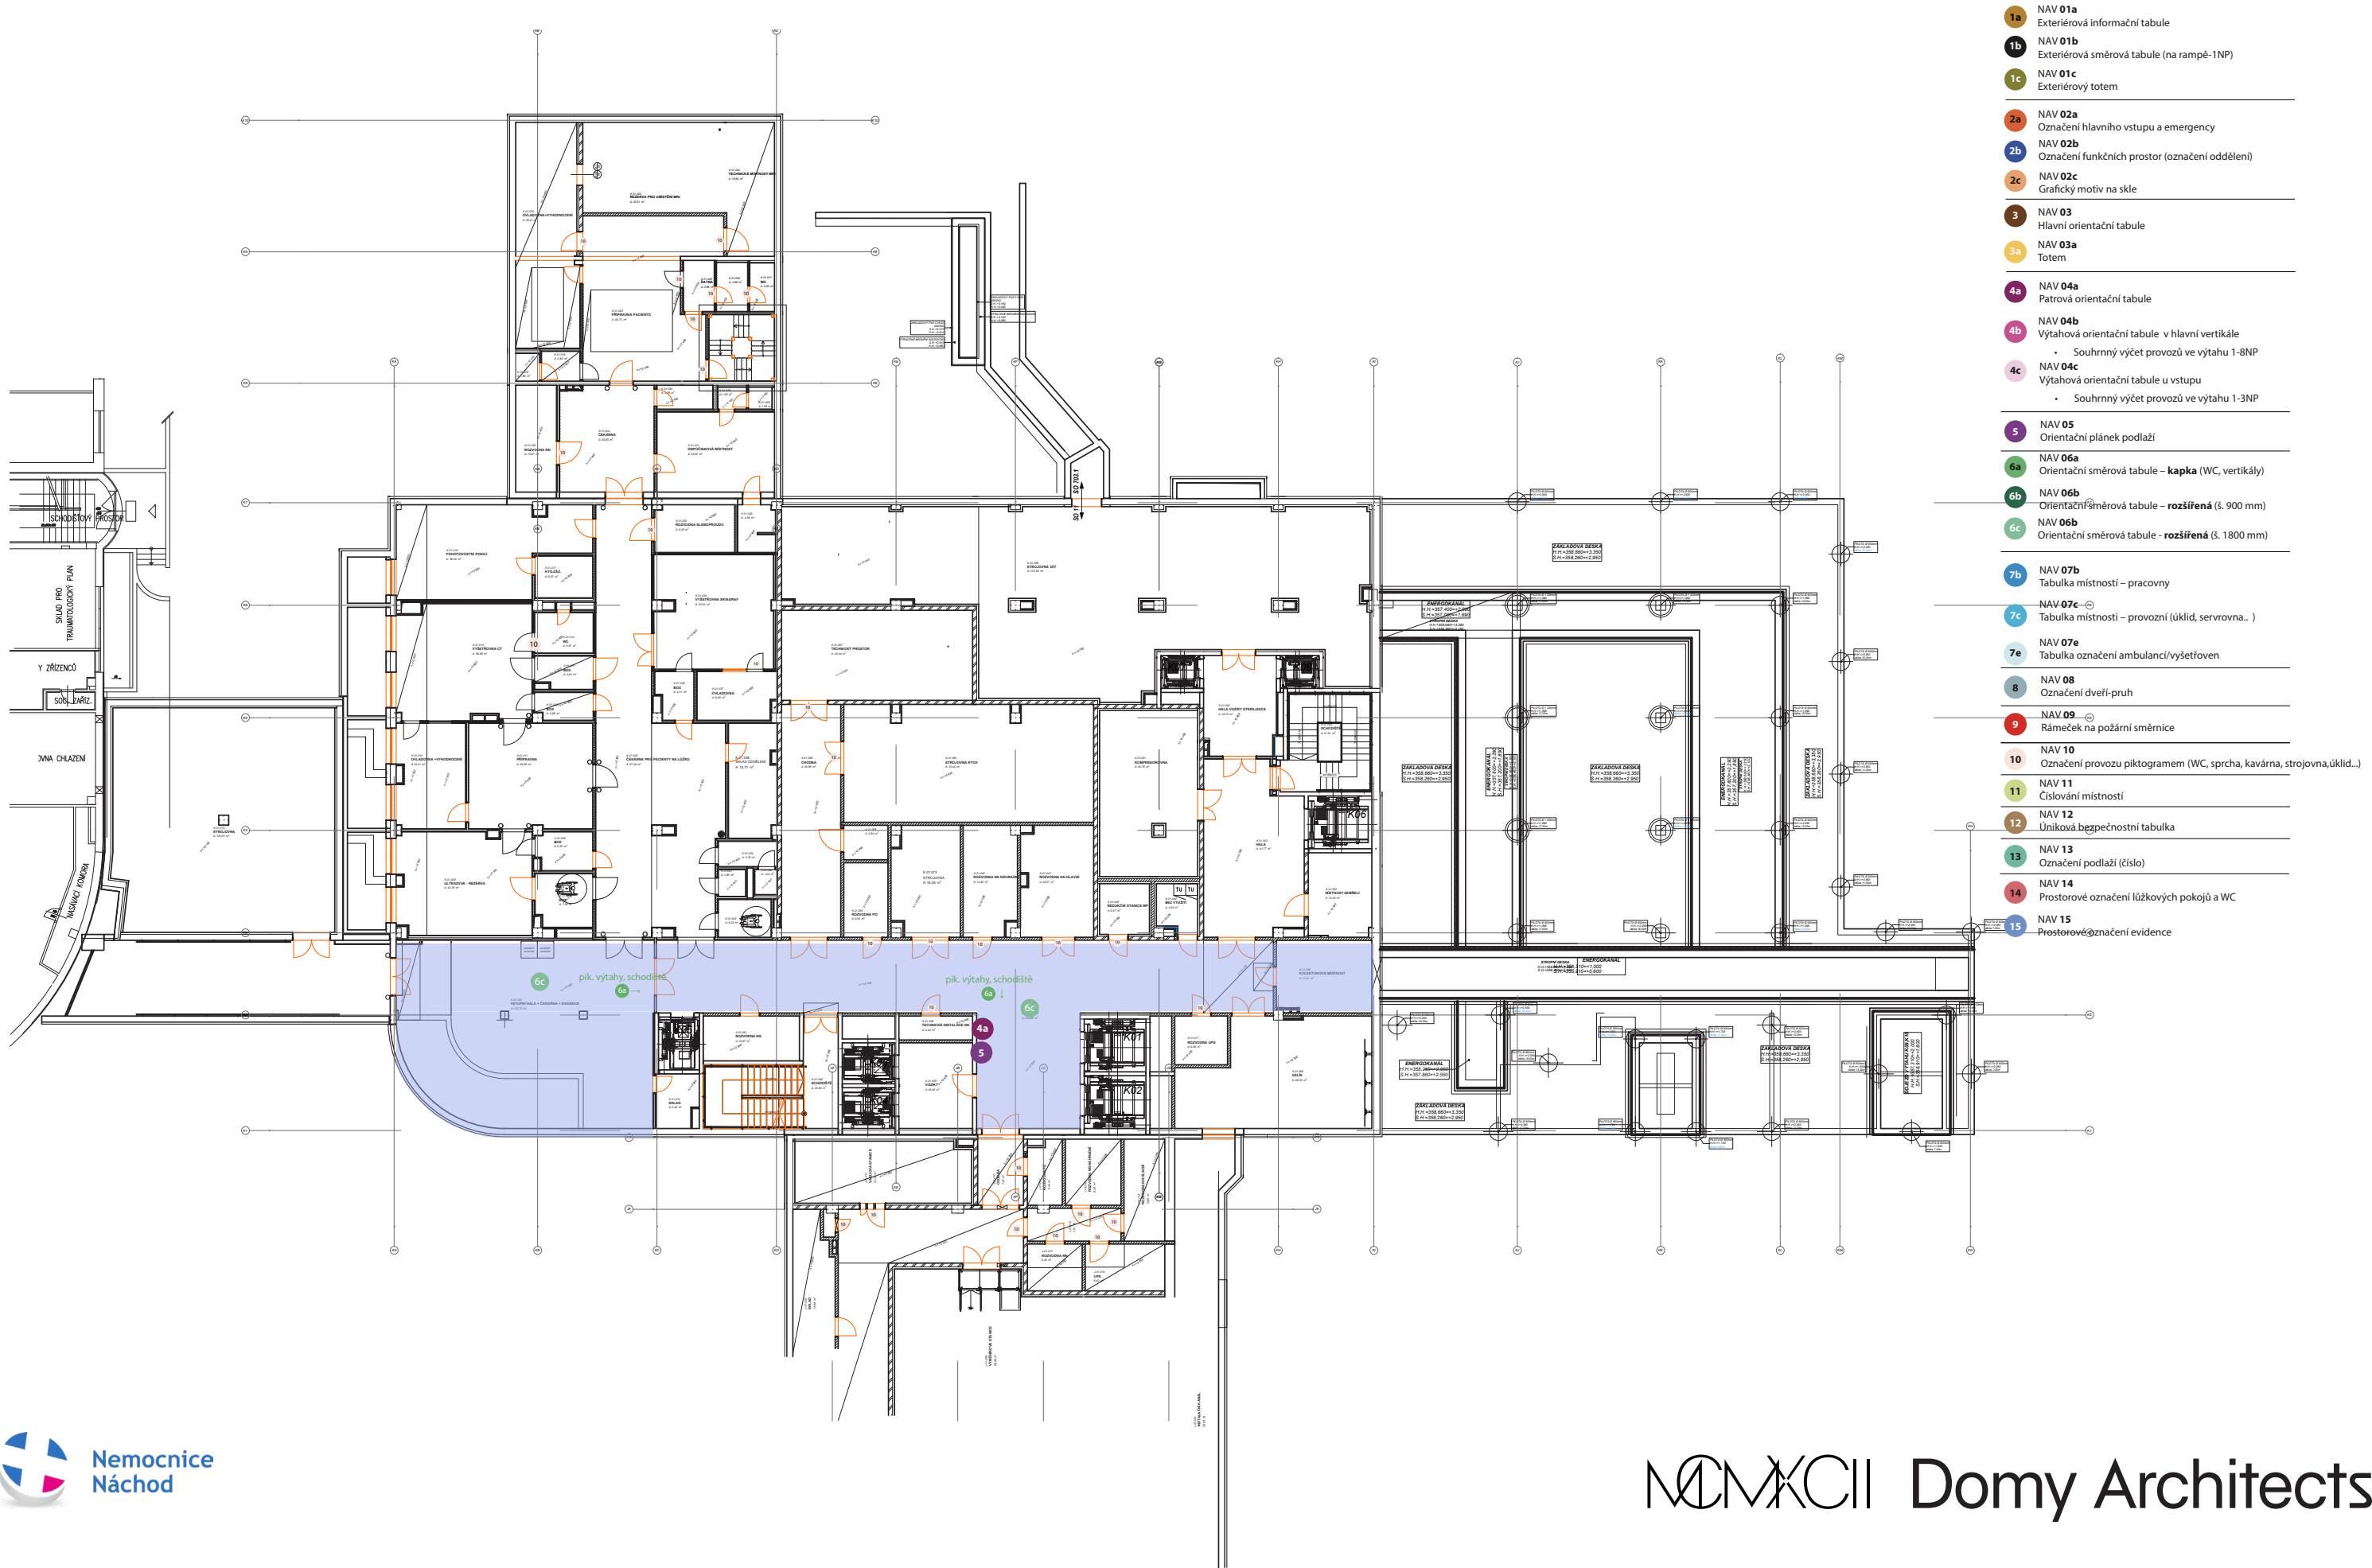


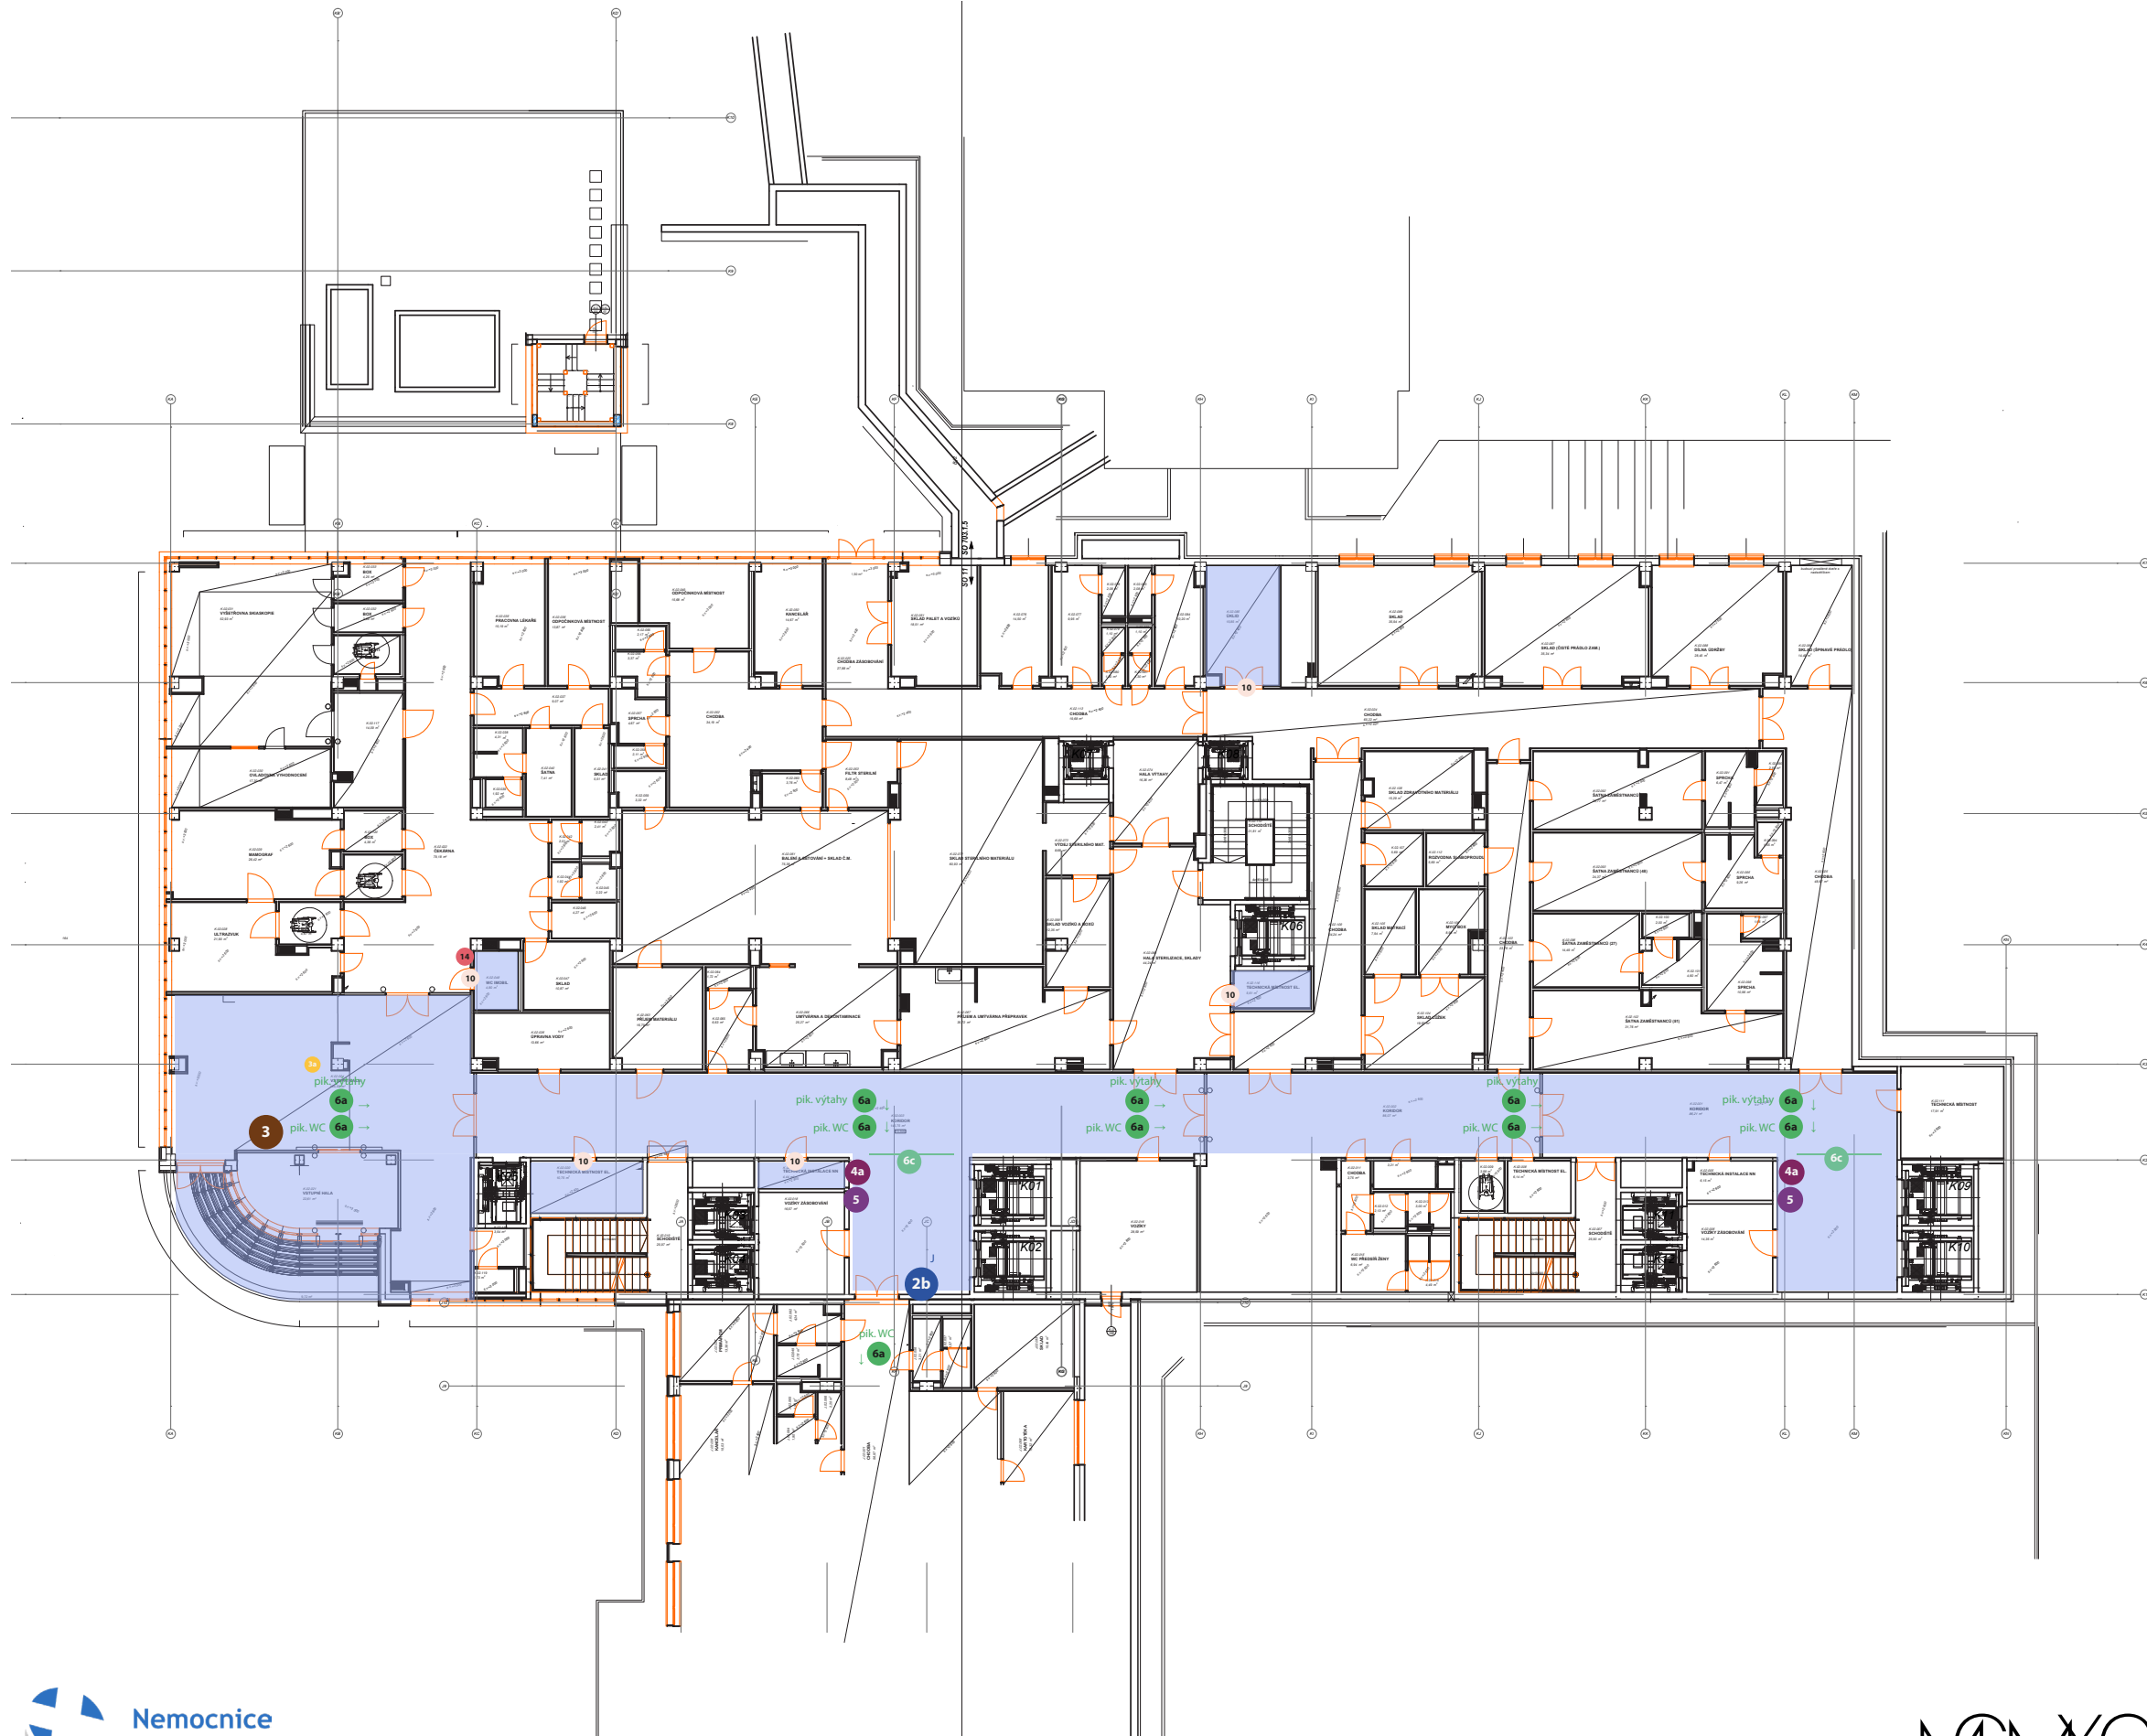


- | | | |
|----|---------|--|
| 1a | NAV 01a | Exteriérová informační tabule |
| 1b | NAV 01b | Exteriérová směrová tabule (na rampě-1NP) |
| 1c | NAV 01c | Exteriérový totem |
| 2a | NAV 02a | Označení hlavního vstupu a emergency |
| 2b | NAV 02b | Označení funkčních prostor (označení oddělení) |
| 2c | NAV 02c | Grafický motiv na skle |
| | NAV 03 | Hlavní orientační tabule |
| 3a | NAV 03a | Totem |
| 4a | NAV 04a | Patrová orientační tabule |
| 4b | NAV 04b | Výťahová orientační tabule v hlavní vertikále <ul style="list-style-type: none"> Souhrnný výčet provozů ve výtahu 1-8NP |
| 4c | NAV 04c | Výťahová orientační tabule u vstupu <ul style="list-style-type: none"> Souhrnný výčet provozů ve výtahu 1-3NP |
| 5 | NAV 05 | Orientační plánek podlaží |
| 6a | NAV 06a | Orientační směrová tabule – kapka (WC, vertikály) |
| 6b | NAV 06b | Orientační směrová tabule – rozsířená (š. 900 mm) |
| 6c | NAV 06b | Orientační směrová tabule – rozsířená (š. 1800 mm) |
| 7b | NAV 07b | Tabulka místností – pracovní |
| 7c | NAV 07c | Tabulka místností – provozní (úklid, servrovna..) |
| 7e | NAV 07e | Tabulka označení ambulancí/vyšetřoven |
| 8 | NAV 08 | Označení dveří-pruh |
| 9 | NAV 09 | Rámeček na požární směrnice |
| | NAV 10 | Označení provozu piktogramem (WC, sprcha, kavárna, strojovna, ú |
| 11 | NAV 11 | Číslování místností |
| 12 | NAV 12 | Úniková bezpečnostní tabulka |
| 13 | NAV 13 | Označení podlaží (číslo) |
| 14 | NAV 14 | Prostorové označení lůžkových pokojů a WC |
| 15 | NAV 15 | Prostorové označení evidence |

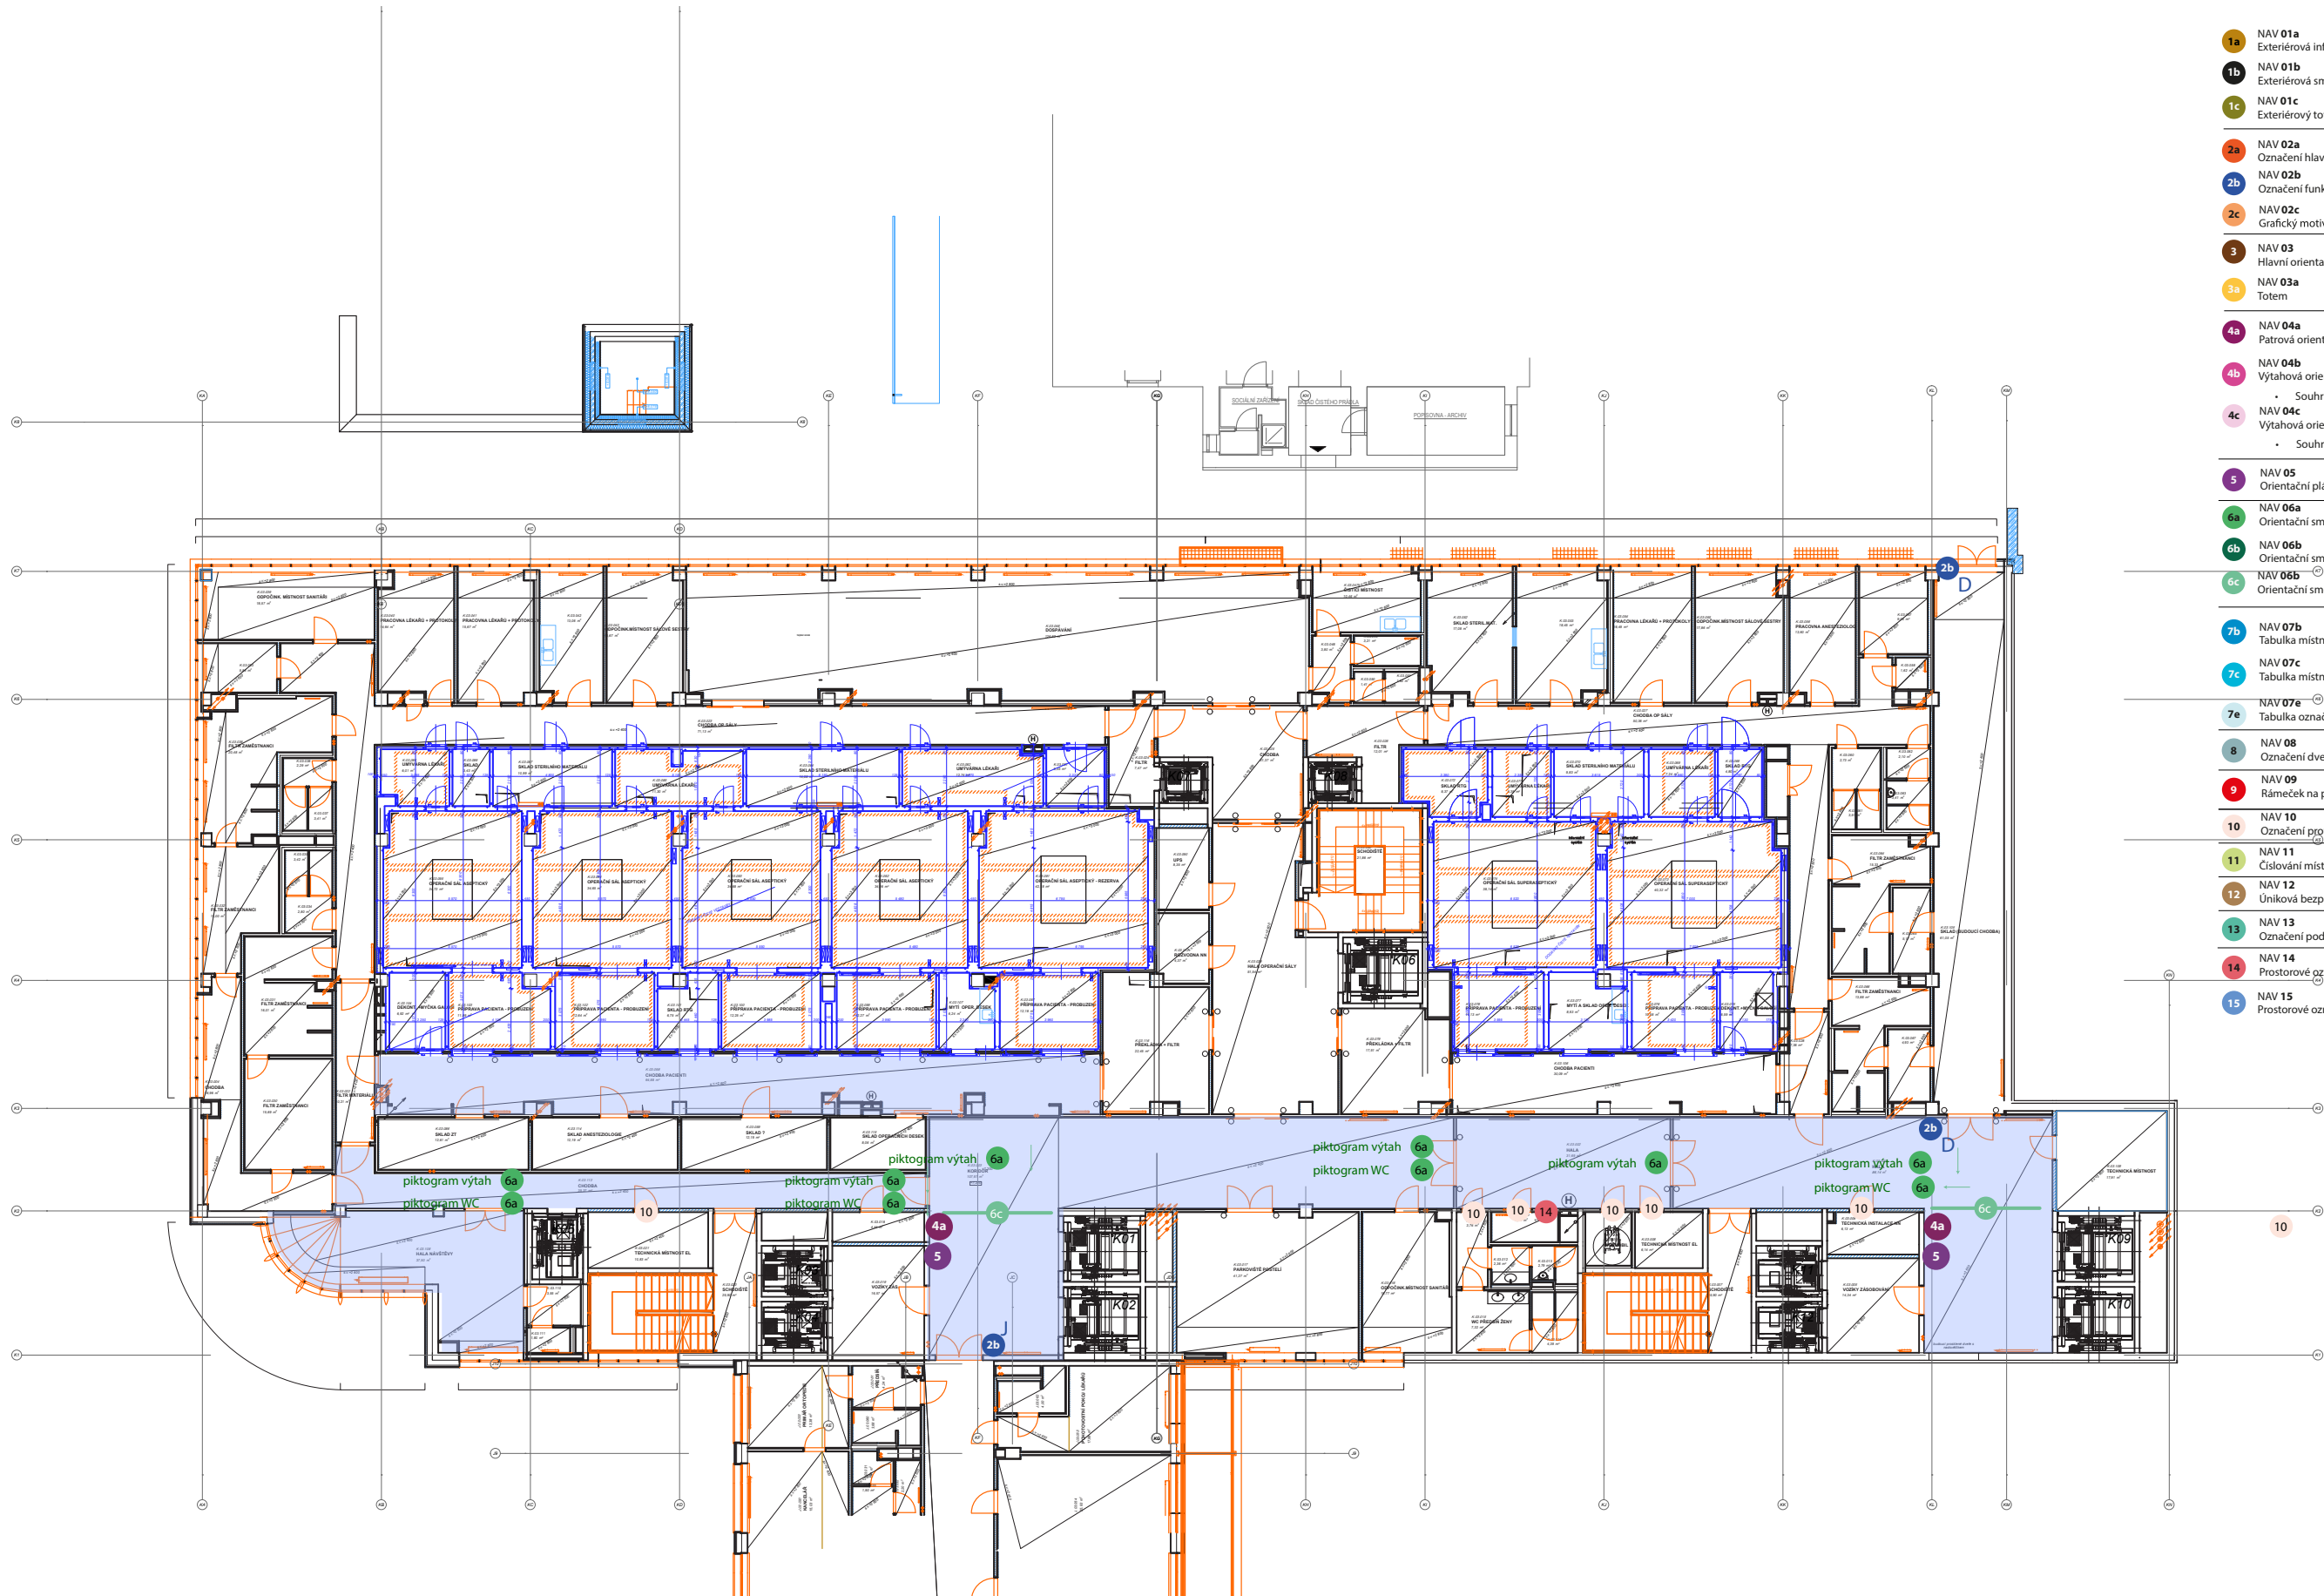


- NAV 01a Exteriérová informační tabule
- NAV 01b Exteriérová směrová tabule (na rampě-1NP)
- NAV 01c Exteriérový totem
- NAV 02a Označení hlavního vstupu a emergency
- NAV 02b Označení funkčních prostor (označení oddělení)
- NAV 02c Grafický motiv na skle
- NAV 03 Hlavní orientační tabule
- NAV 03a Totem
- NAV 04a Patrová orientační tabule
- NAV 04b Výtahová orientační tabule v hlavní vertikále
 - Souhrnný výčet provozů ve výtahu 1-8NP
- NAV 04c Výtahová orientační tabule u vstupu
 - Souhrnný výčet provozů ve výtahu 1-3NP
- NAV 05 Orientační plánek podlaží
- NAV 06a Orientační směrová tabule - kapka (WC, vertikály)
- NAV 06b Orientační směrová tabule - rozšířená (š. 900 mm)
- NAV 06b-1 Orientační směrová tabule - rozšířená (š. 1800 mm)
- NAV 07b Tabulka místností - pracovní
- NAV 07c Tabulka místností - provozní (úklid, servisová...)
- NAV 07e Tabulka označení ambulancí/výšetřoven
- NAV 08 Označení dveří-pruh
- NAV 09 Rámeček na požární směrnice
- NAV 10 Označení provozu piktogramem (WC, sprcha, kavárna, strojovna,...)
- NAV 11 Číslování místností
- NAV 12 Úniková bezpečnostní tabulka
- NAV 13 Označení podlaží (číslo)
- NAV 14 Prostorové označení lůžkových pokojů a WC
- NAV 15 Prostorové označení evidence

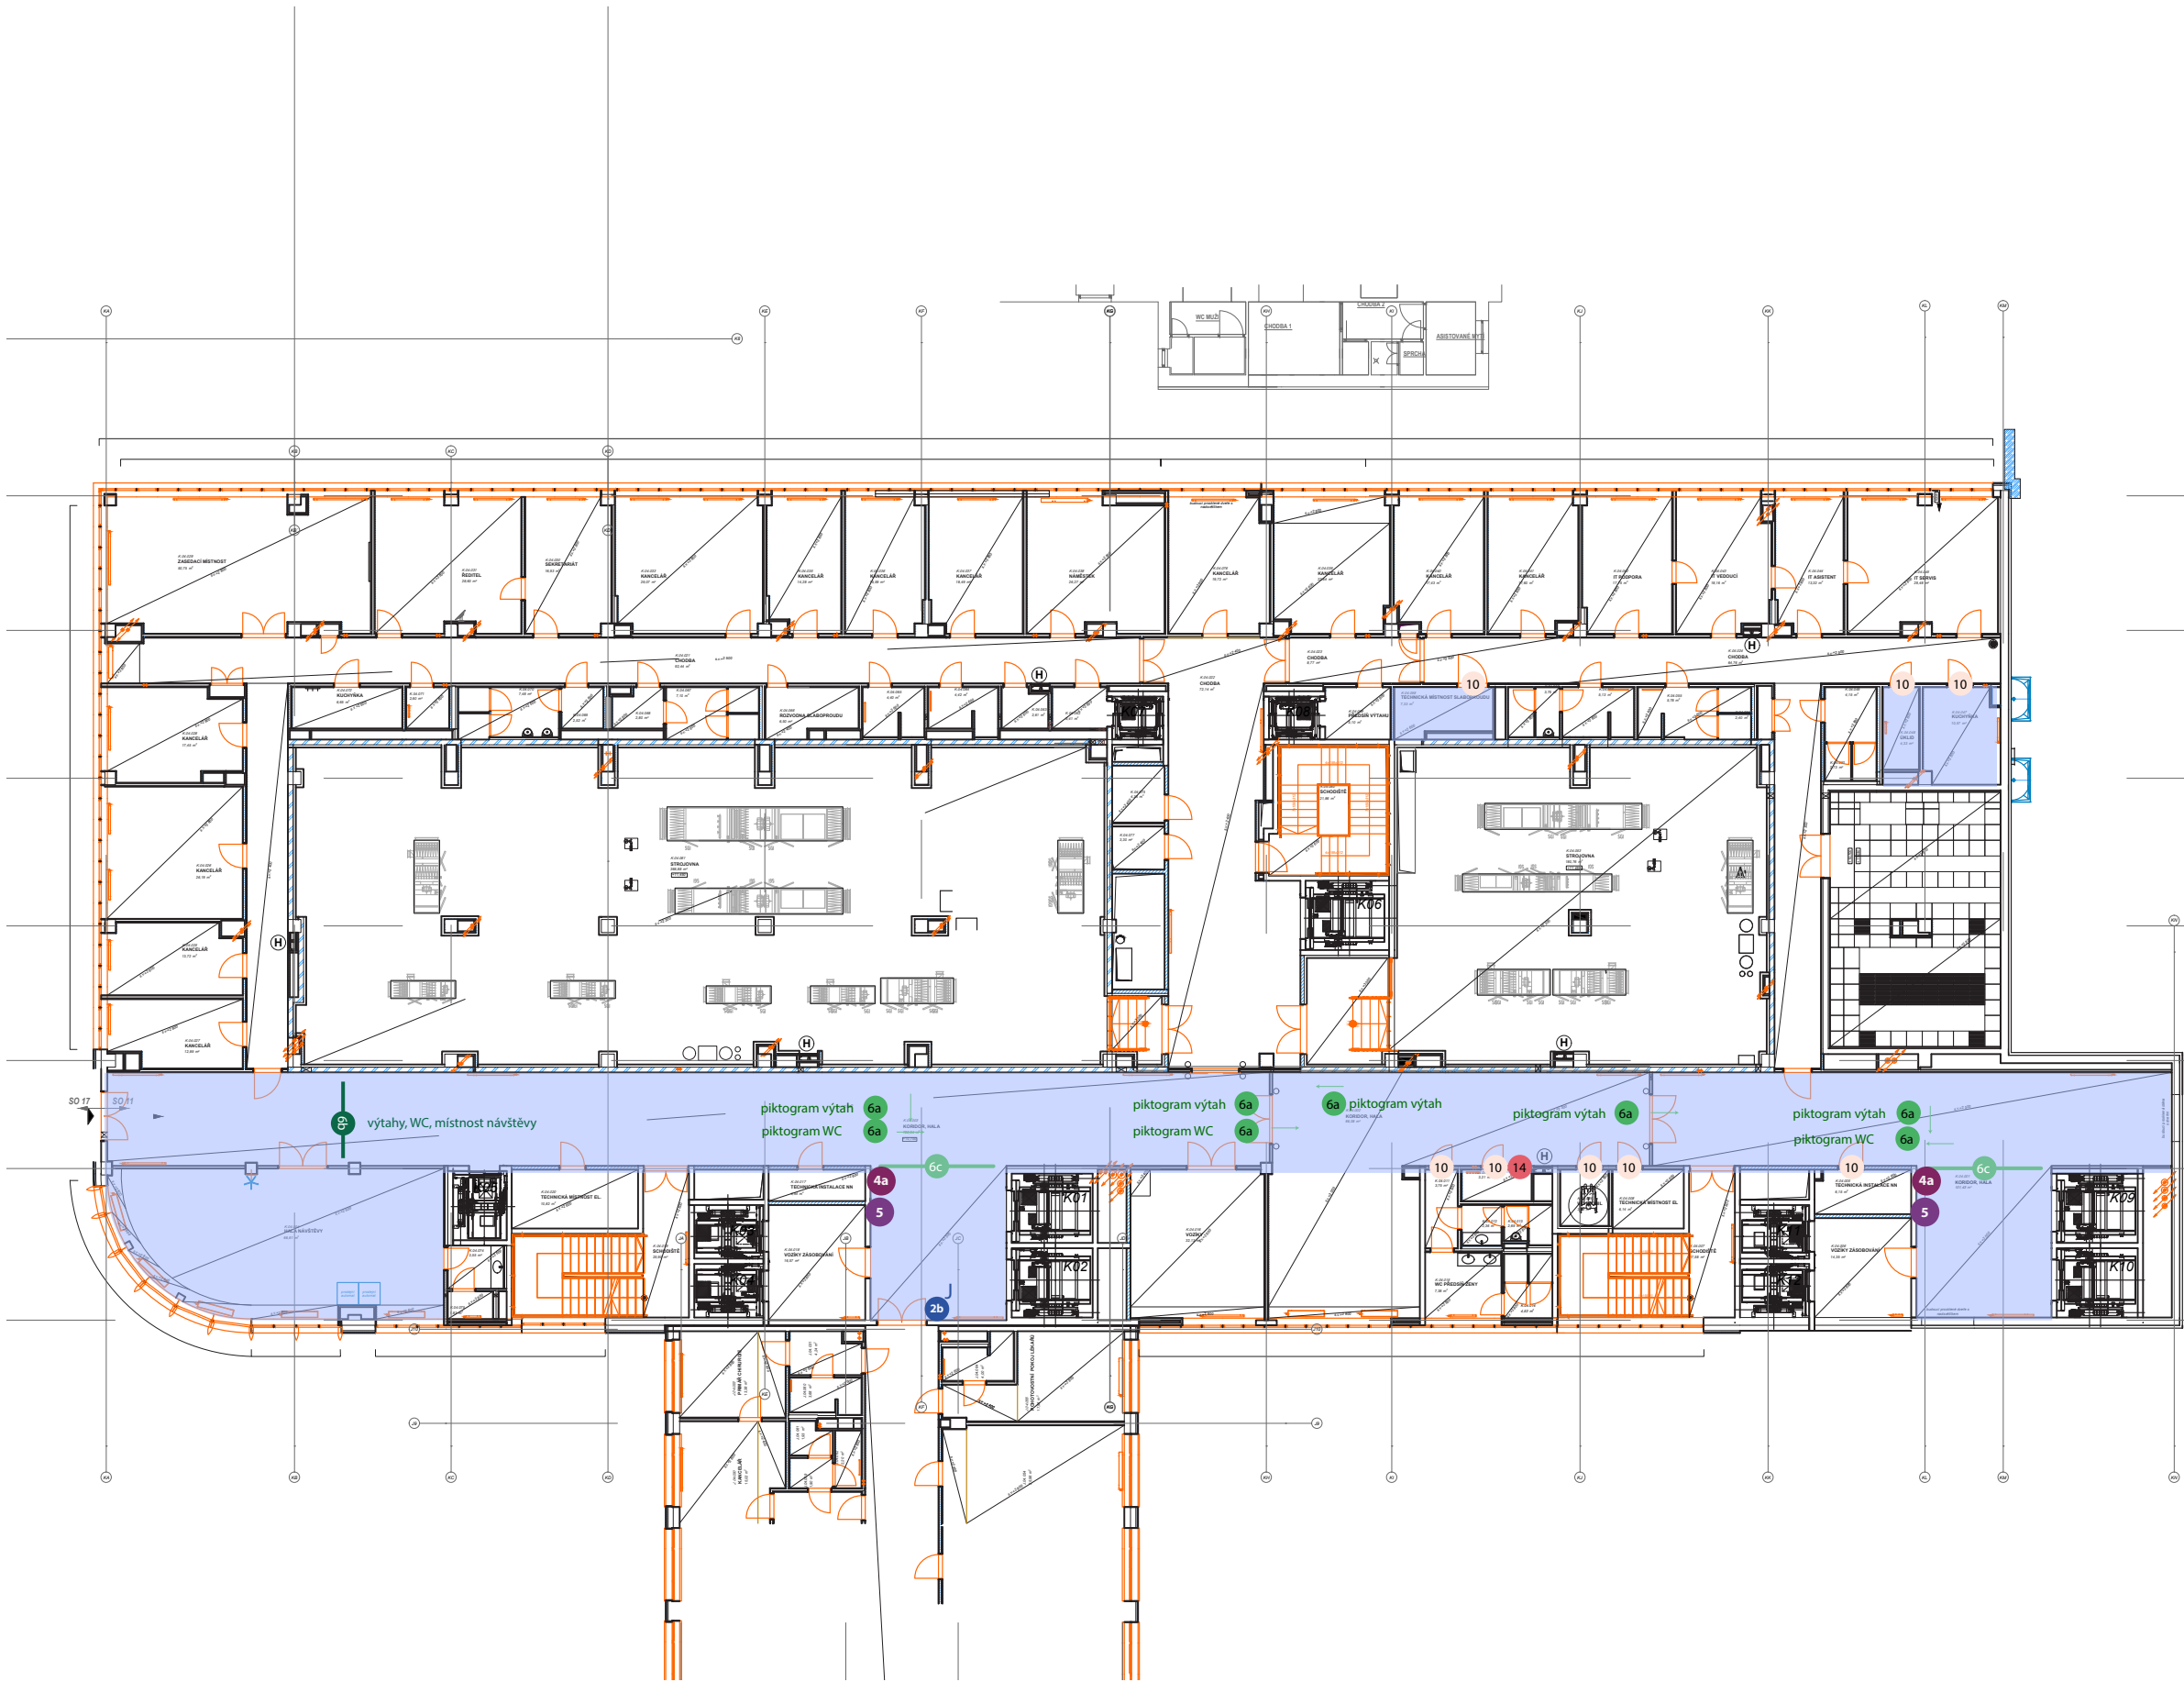

- NAV 01a Exteriérová informační tabule
- NAV 01b Exteriérová směrová tabule (na rampě-1NP)
- NAV 01c Exteriérový totem
- NAV 02a Označení hlavního vstupu a emergency
- NAV 02b Označení funkčních prostor (označení oddělení)
- NAV 02c Grafický motiv na skle
- NAV 03 Hlavní orientační tabule
- NAV 03a Totem
- NAV 04a Patrová orientační tabule
- NAV 04b Výtahová orientační tabule v hlavní vertikále
 - Souhrnný výčet provozů ve výtahu 1-8NP
- NAV 04c Výtahová orientační tabule u vstupu
 - Souhrnný výčet provozů ve výtahu 1-3NP
- NAV 05 Orientační plánek podlaží
- NAV 06a Orientační směrová tabule – kapka (WC, vertikály)
- NAV 06b Orientační směrová tabule – rozšířená (š. 900 mm)
- NAV 06b Orientační směrová tabule – rozšířená (š. 1800 mm)
- NAV 07b Tabulka místností – pracovní
- NAV 07c Tabulka místností – provozní (úklid, servovna...)
- NAV 07e Tabulka označení ambulancí/vyšetřoven
- NAV 08 Označení dveří-pruh
- NAV 09 Rámec na požární směrnice
- NAV 10 Označení provozu piktogramem (WC, sprcha, kavárna, strojovna...)
- NAV 11 Číslování místností
- NAV 12 Uniková bezpečnostní tabulka
- NAV 13 Označení podlaží (číslo)
- NAV 14 Prostorové označení lůžkových pokojů a WC
- NAV 15 Prostorové označení evidence

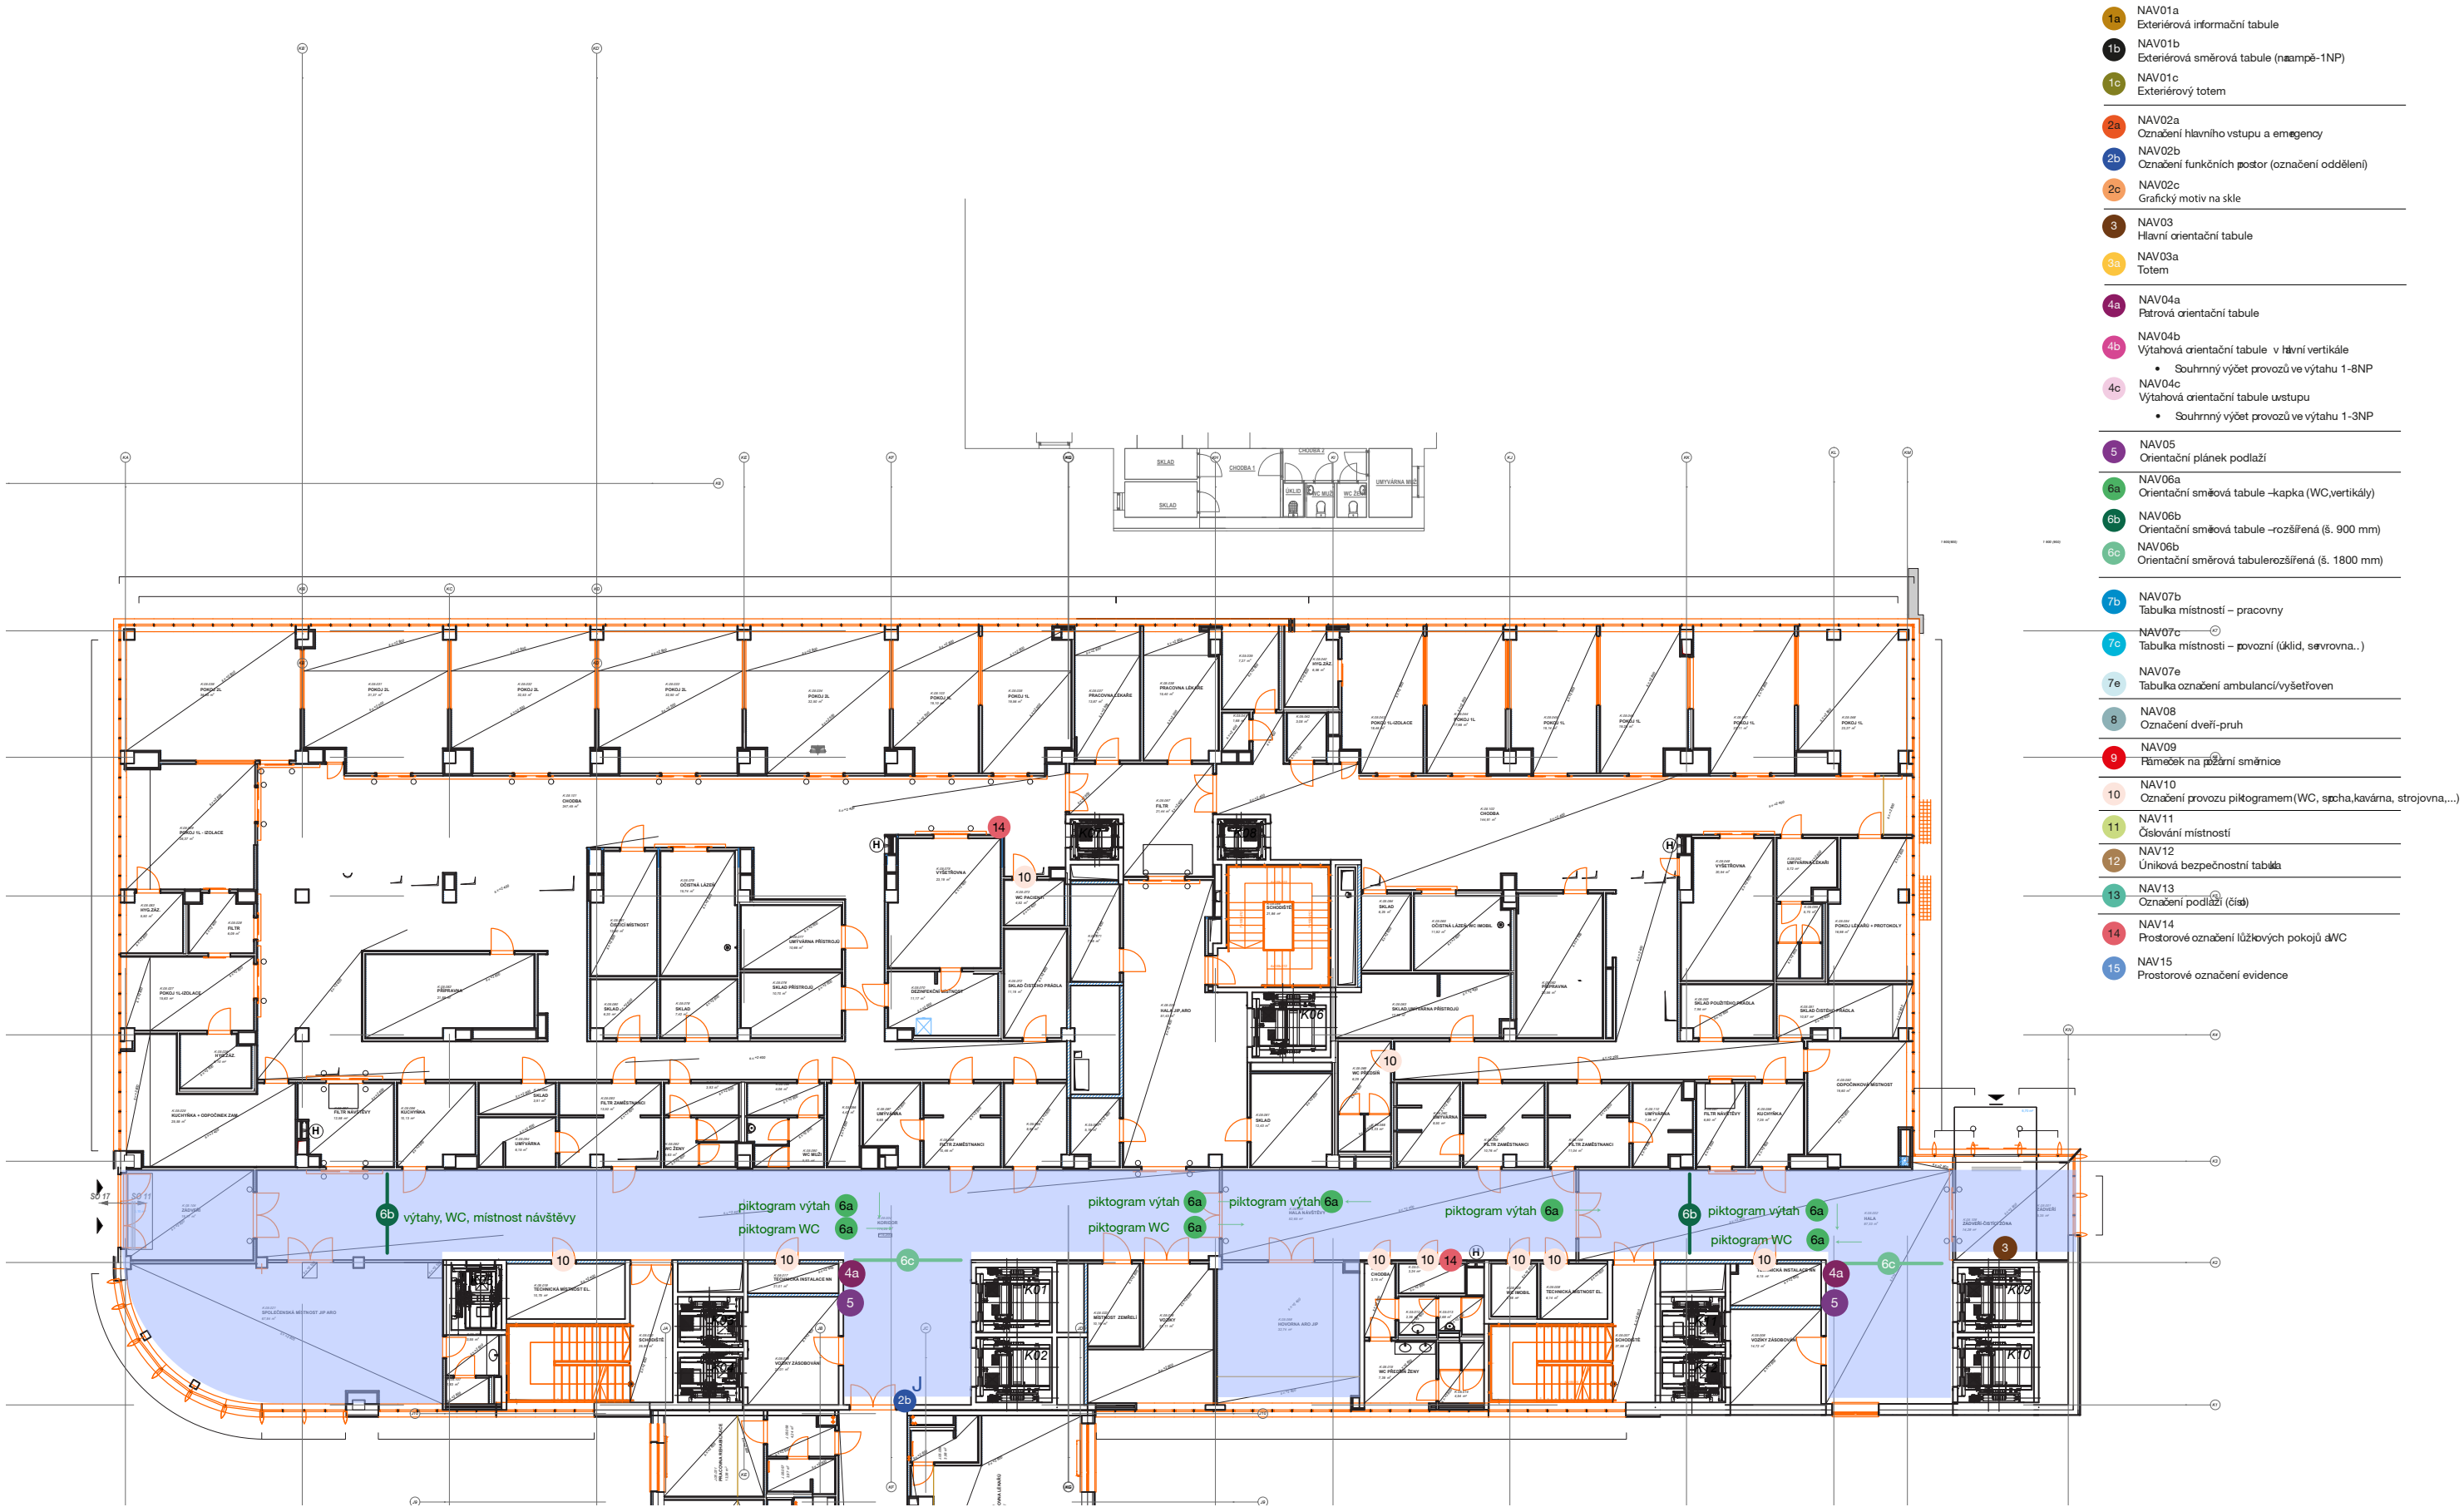


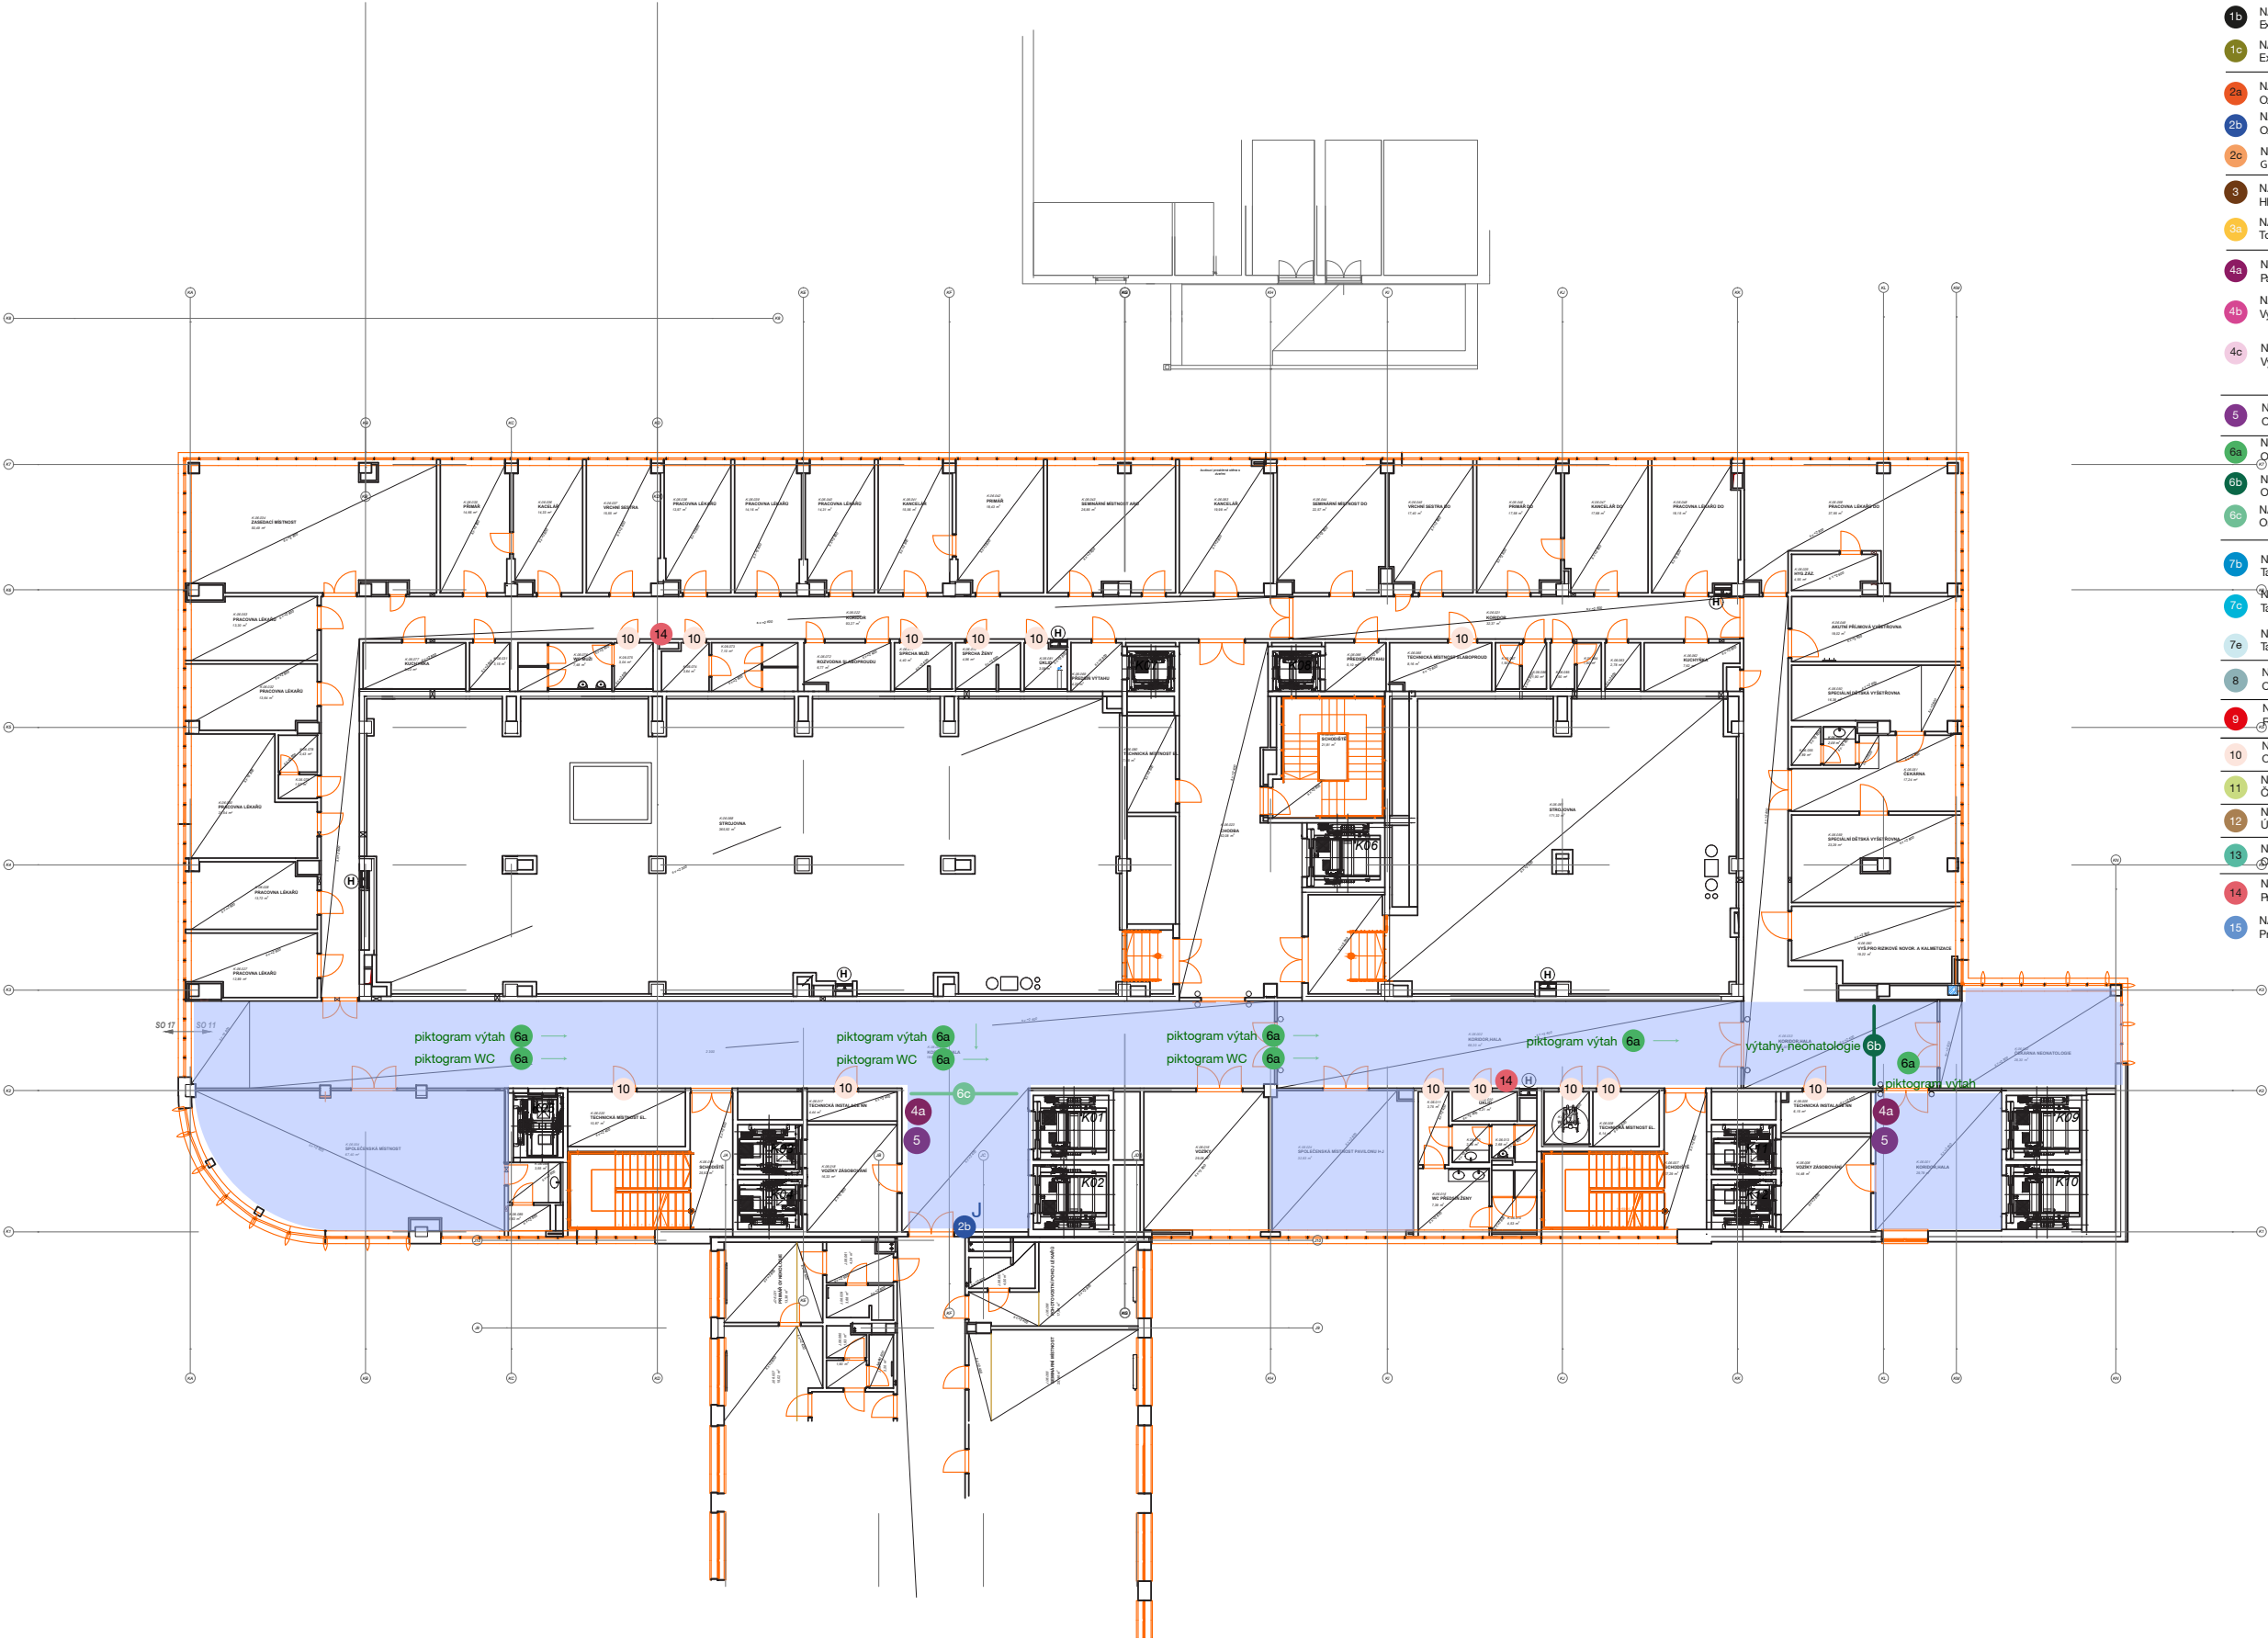


- 1a NAV01a
Exteriřová informační tabule
- 1b NAV01b
Exteriřová směřová tabule (námpeř-1NP)
- 1c NAV01c
Exteriřový totem
- 2a NAV02a
Označení hlavního vstupu a emergency
- 2b NAV02b
Označení funkčních prostor (označení oddělení)
- 2c NAV02c
Grafický motiv na skle
- 3 NAV03
Hlavní orientační tabule
- 3a NAV03a
Totem
- 4a NAV04a
Patrová orientační tabule
- 4b NAV04b
Výťahová orientační tabule v hlavní vertikále
 - Souhrnný výčet provozů ve výťahu 1-3NP
- 4c NAV04c
Výťahová orientační tabule vstupu
 - Souhrnný výčet provozů ve výťahu 1-3NP
- 5 NAV05
Orientační plánek podlaží
- 6a NAV06a
Orientační směřová tabule -kapka (WC,vertikály)
- 6b NAV06b
Orientační směřová tabule -rozšířená (š. 900 mm)
- 6c NAV06b
Orientační směřová tabulerozšířená (š. 1800 mm)
- 7b NAV07b
Tabulka místnosti - pracovní
- 7c NAV07c
Tabulka místnosti - provozní (úklid, servisna...)
- 7e NAV07e
Tabulka označení ambulancí/vyšetřoven
- 8 NAV08
Označení dveří-pruh
- 9 NAV09
Označení na pažární směšnice
- 10 NAV10
Označení provozů piktogramem (WC, spšcha,kavárna, strojovna,...)
- 11 NAV11
Ošlování místností
- 12 NAV12
Úniková bezpečnostní tabulka
- 13 NAV13
Označení podlaží (číslo)
- 14 NAV14
Prostorové označení lůžkových pokojů áVC
- 15 NAV15
Prostorové označení evidence



- NAV01a Exteriérová informační tabule
- NAV01b Exteriérová směrová tabule (námpe-1NP)
- NAV01c Exteriérový totem
- NAV02a Označení hlavního vstupu a emergency
- NAV02b Označení funkčních prostor (označení oddělení)
- NAV02c Grafický motiv na skle
- NAV03 Hlavní orientační tabule
- NAV03a Totem
- NAV04a Patrová orientační tabule
- NAV04b Výtahová orientační tabule v hlavní vertikále
 - Souhrnný výčet provozů ve výtahu 1-8NP
- NAV04c Výtahová orientační tabule vstupu
 - Souhrnný výčet provozů ve výtahu 1-3NP
- NAV05 Orientační plán podlaží
- NAV06a Orientační směrová tabule -kapka (WC,vertikály)
- NAV06b Orientační směrová tabule -rozšířená (š. 900 mm)
- NAV06b Orientační směrová tabulerozšířená (š. 1800 mm)
- NAV07b Tabulka místností - pracovní
- NAV07c Tabulka místností - provozní (úklid, sávkovna...)
- NAV07e Tabulka označení ambulanci/vyšetroven
- NAV08 Označení dveří-pruh
- NAV09 Rámček na požární směnice
- NAV10 Označení provozu piktogramem (WC, spona,kavárna, strojovna,...)
- NAV11 Označení místností
- NAV12 Úniková bezpečnostní tabule
- NAV13 Označení podlaží (tíse)
- NAV14 Prostorové označení lůžkových pokojů aWC
- NAV15 Prostorové označení evidence

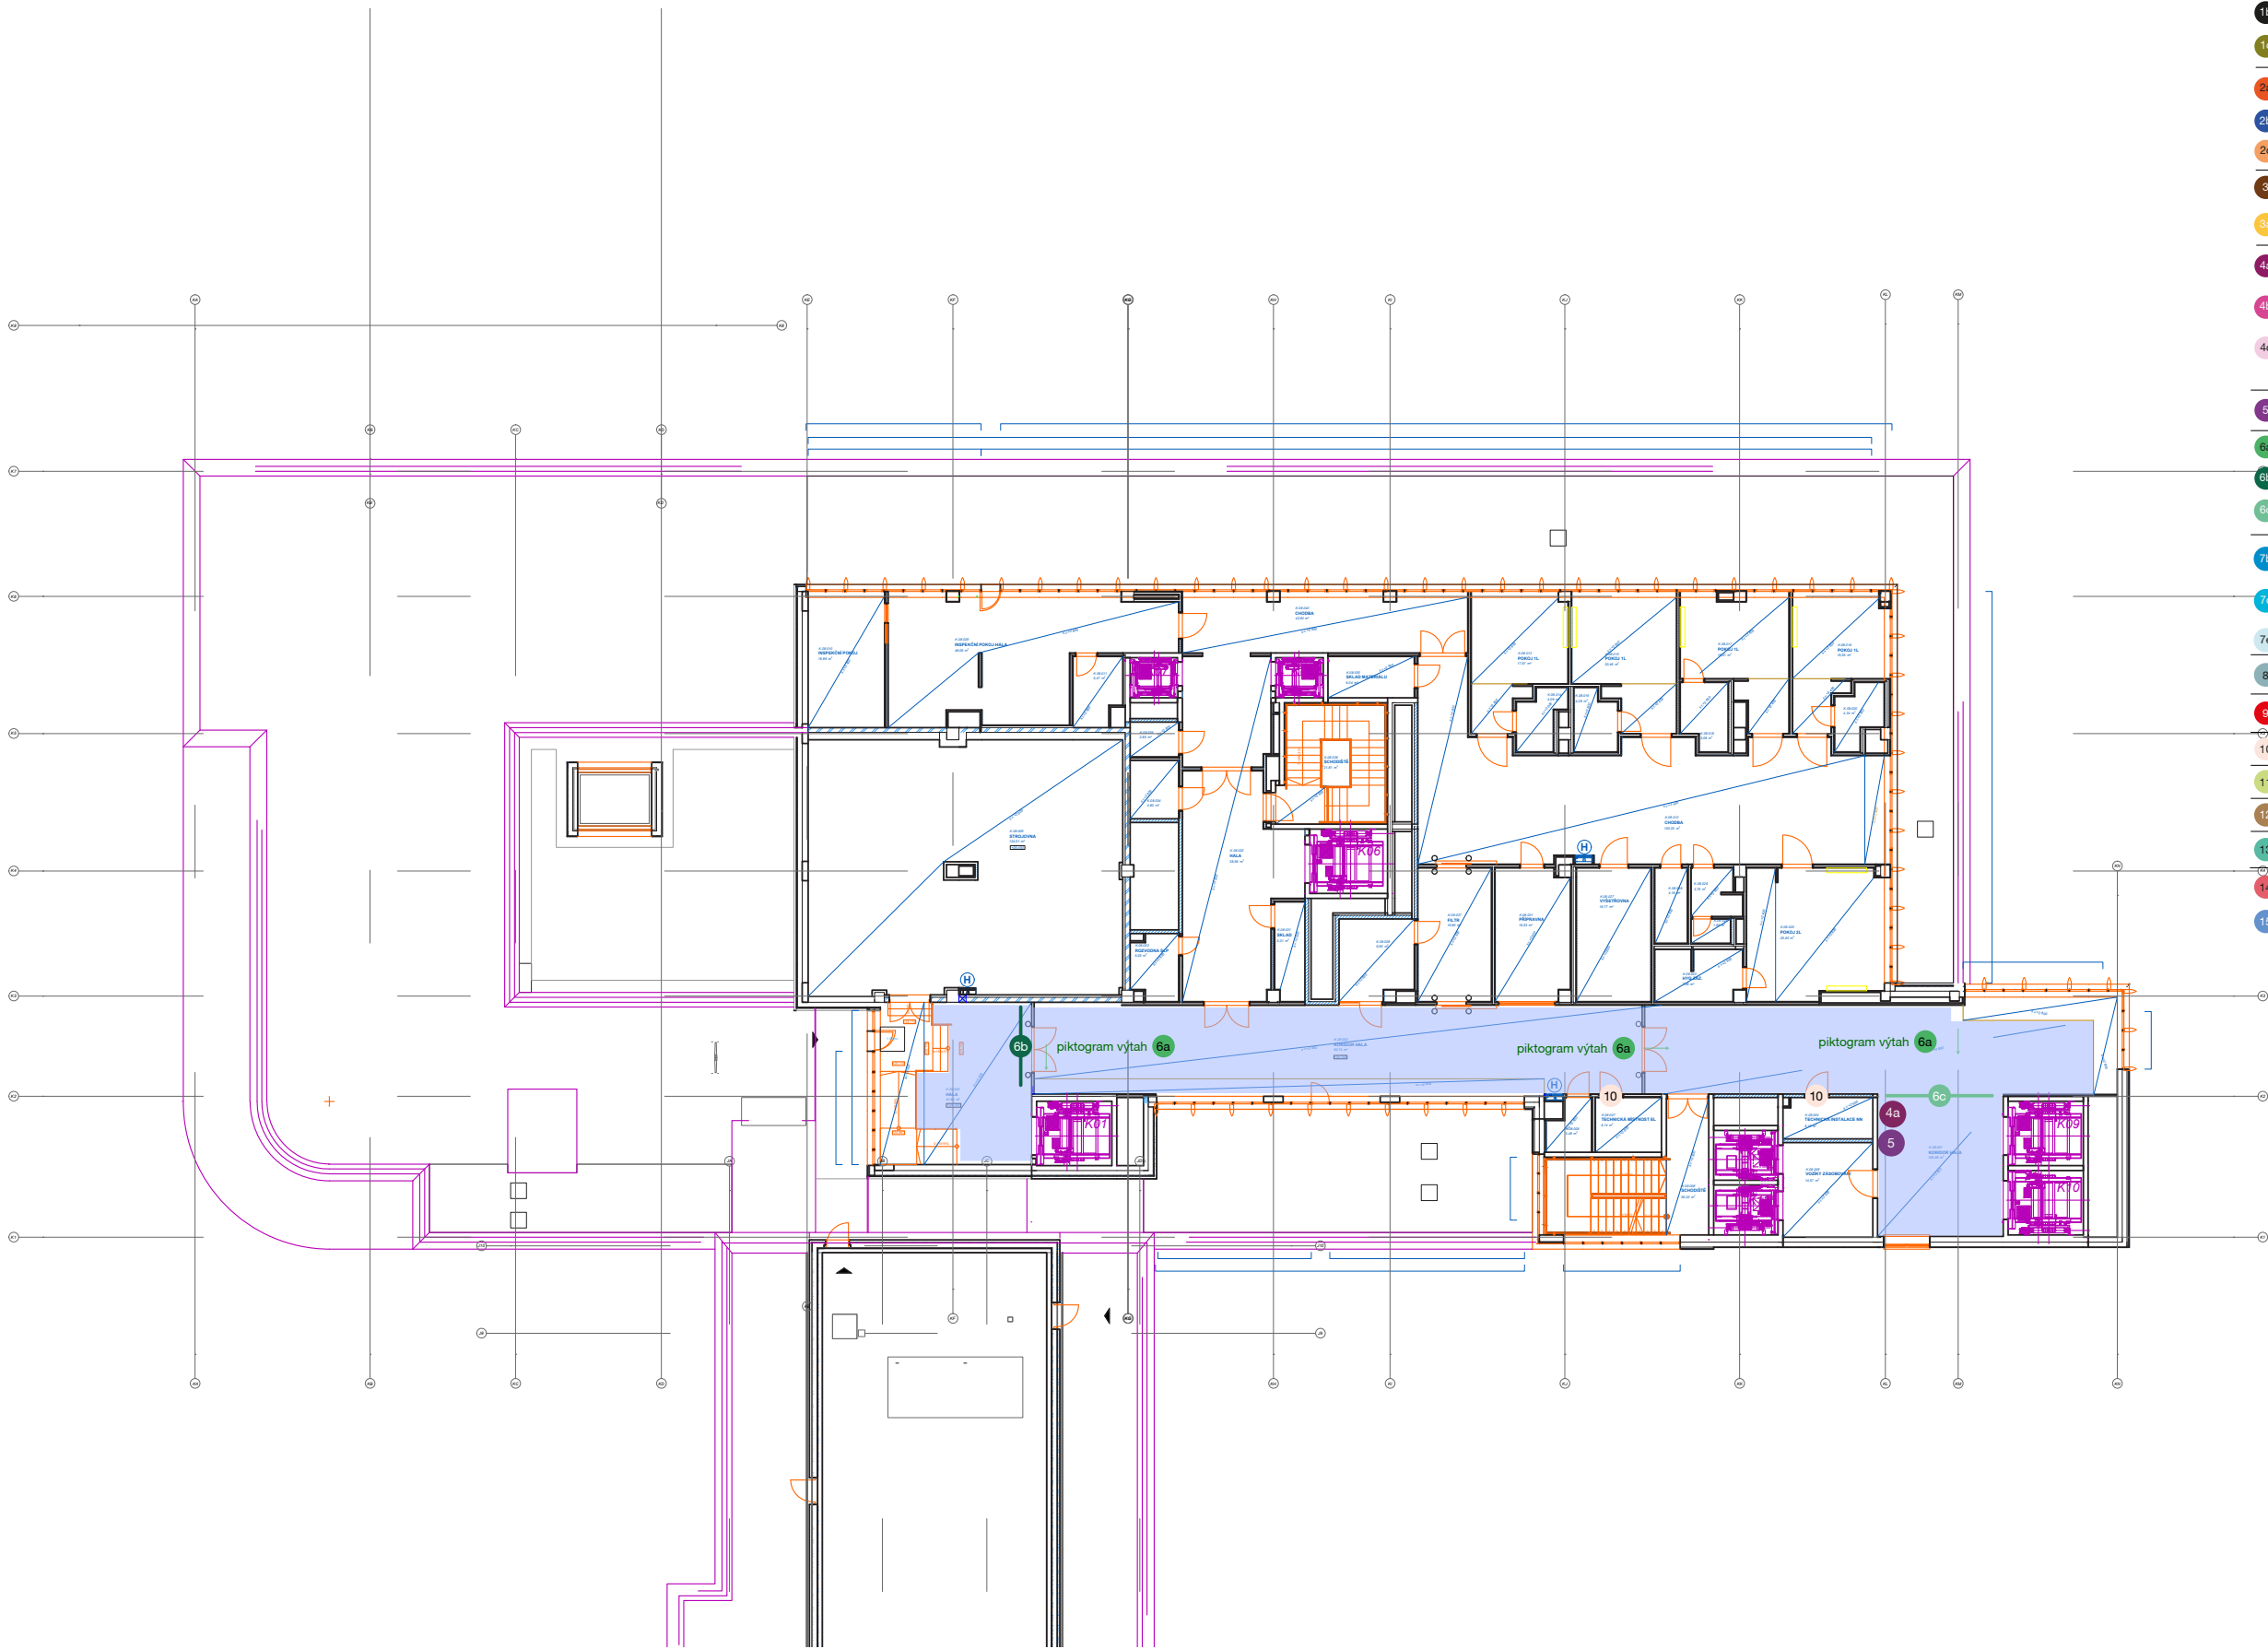


- 1a NAV01a Exteriřová informační tabule
- 1b NAV01b Exteriřová smřevá tabule (naampě-1NP)
- 1c NAV01c Exteriřový totem
- 2a NAV02a Označení hlavního vstupu a emergency
- 2b NAV02b Označení funkčních prostor (označení oddělení)
- 2c NAV02c Grafický motiv na skle
- 3 NAV03 Hlavní orientační tabule
- 3a NAV03a Totem
- 4a NAV04a Patřová orientační tabule
- 4b NAV04b Výtahová orientační tabule v hlavní vertikále
 - Souhrnný výřet provozů ve výtahu 1-8NP
- 4c NAV04c Výtahová orientační tabule vstupu
 - Souhrnný výřet provozů ve výtahu 1-3NP
- 5 NAV05 Orientační plánek podlaží
- 6a NAV06a Orientační smřevá tabule –kapka (WC,vertikály)
- 6b NAV06b Orientační smřevá tabule –rozřřená (ř. 900 mm)
- 6c NAV06b Orientační smřevá tabulerozřřená (ř. 1800 mm)
- 7b NAV07b Tabulka místnosti – pracovny
- 7c NAV07c Tabulka místnosti – provozní (kld, seřvovna...)
- 7e NAV07e Tabulka označení ambulancí/vyřetřoven
- 8 NAV08 Označení dveř-přuh
- 9 NAV09 Ráměček na požární smřevice
- 10 NAV10 Označení provozu piktogramem (WC, spcha,kavárna, strojovna,...)
- 11 NAV11 Ořkřování místnosti
- 12 NAV12 Unikřová bezpečnostní tabulka
- 13 NAV13 Označení podlaží (řist)
- 14 NAV14 Prostorově označení lřžkovřých pokojů aWC
- 15 NAV15 Prostorově označení evidence

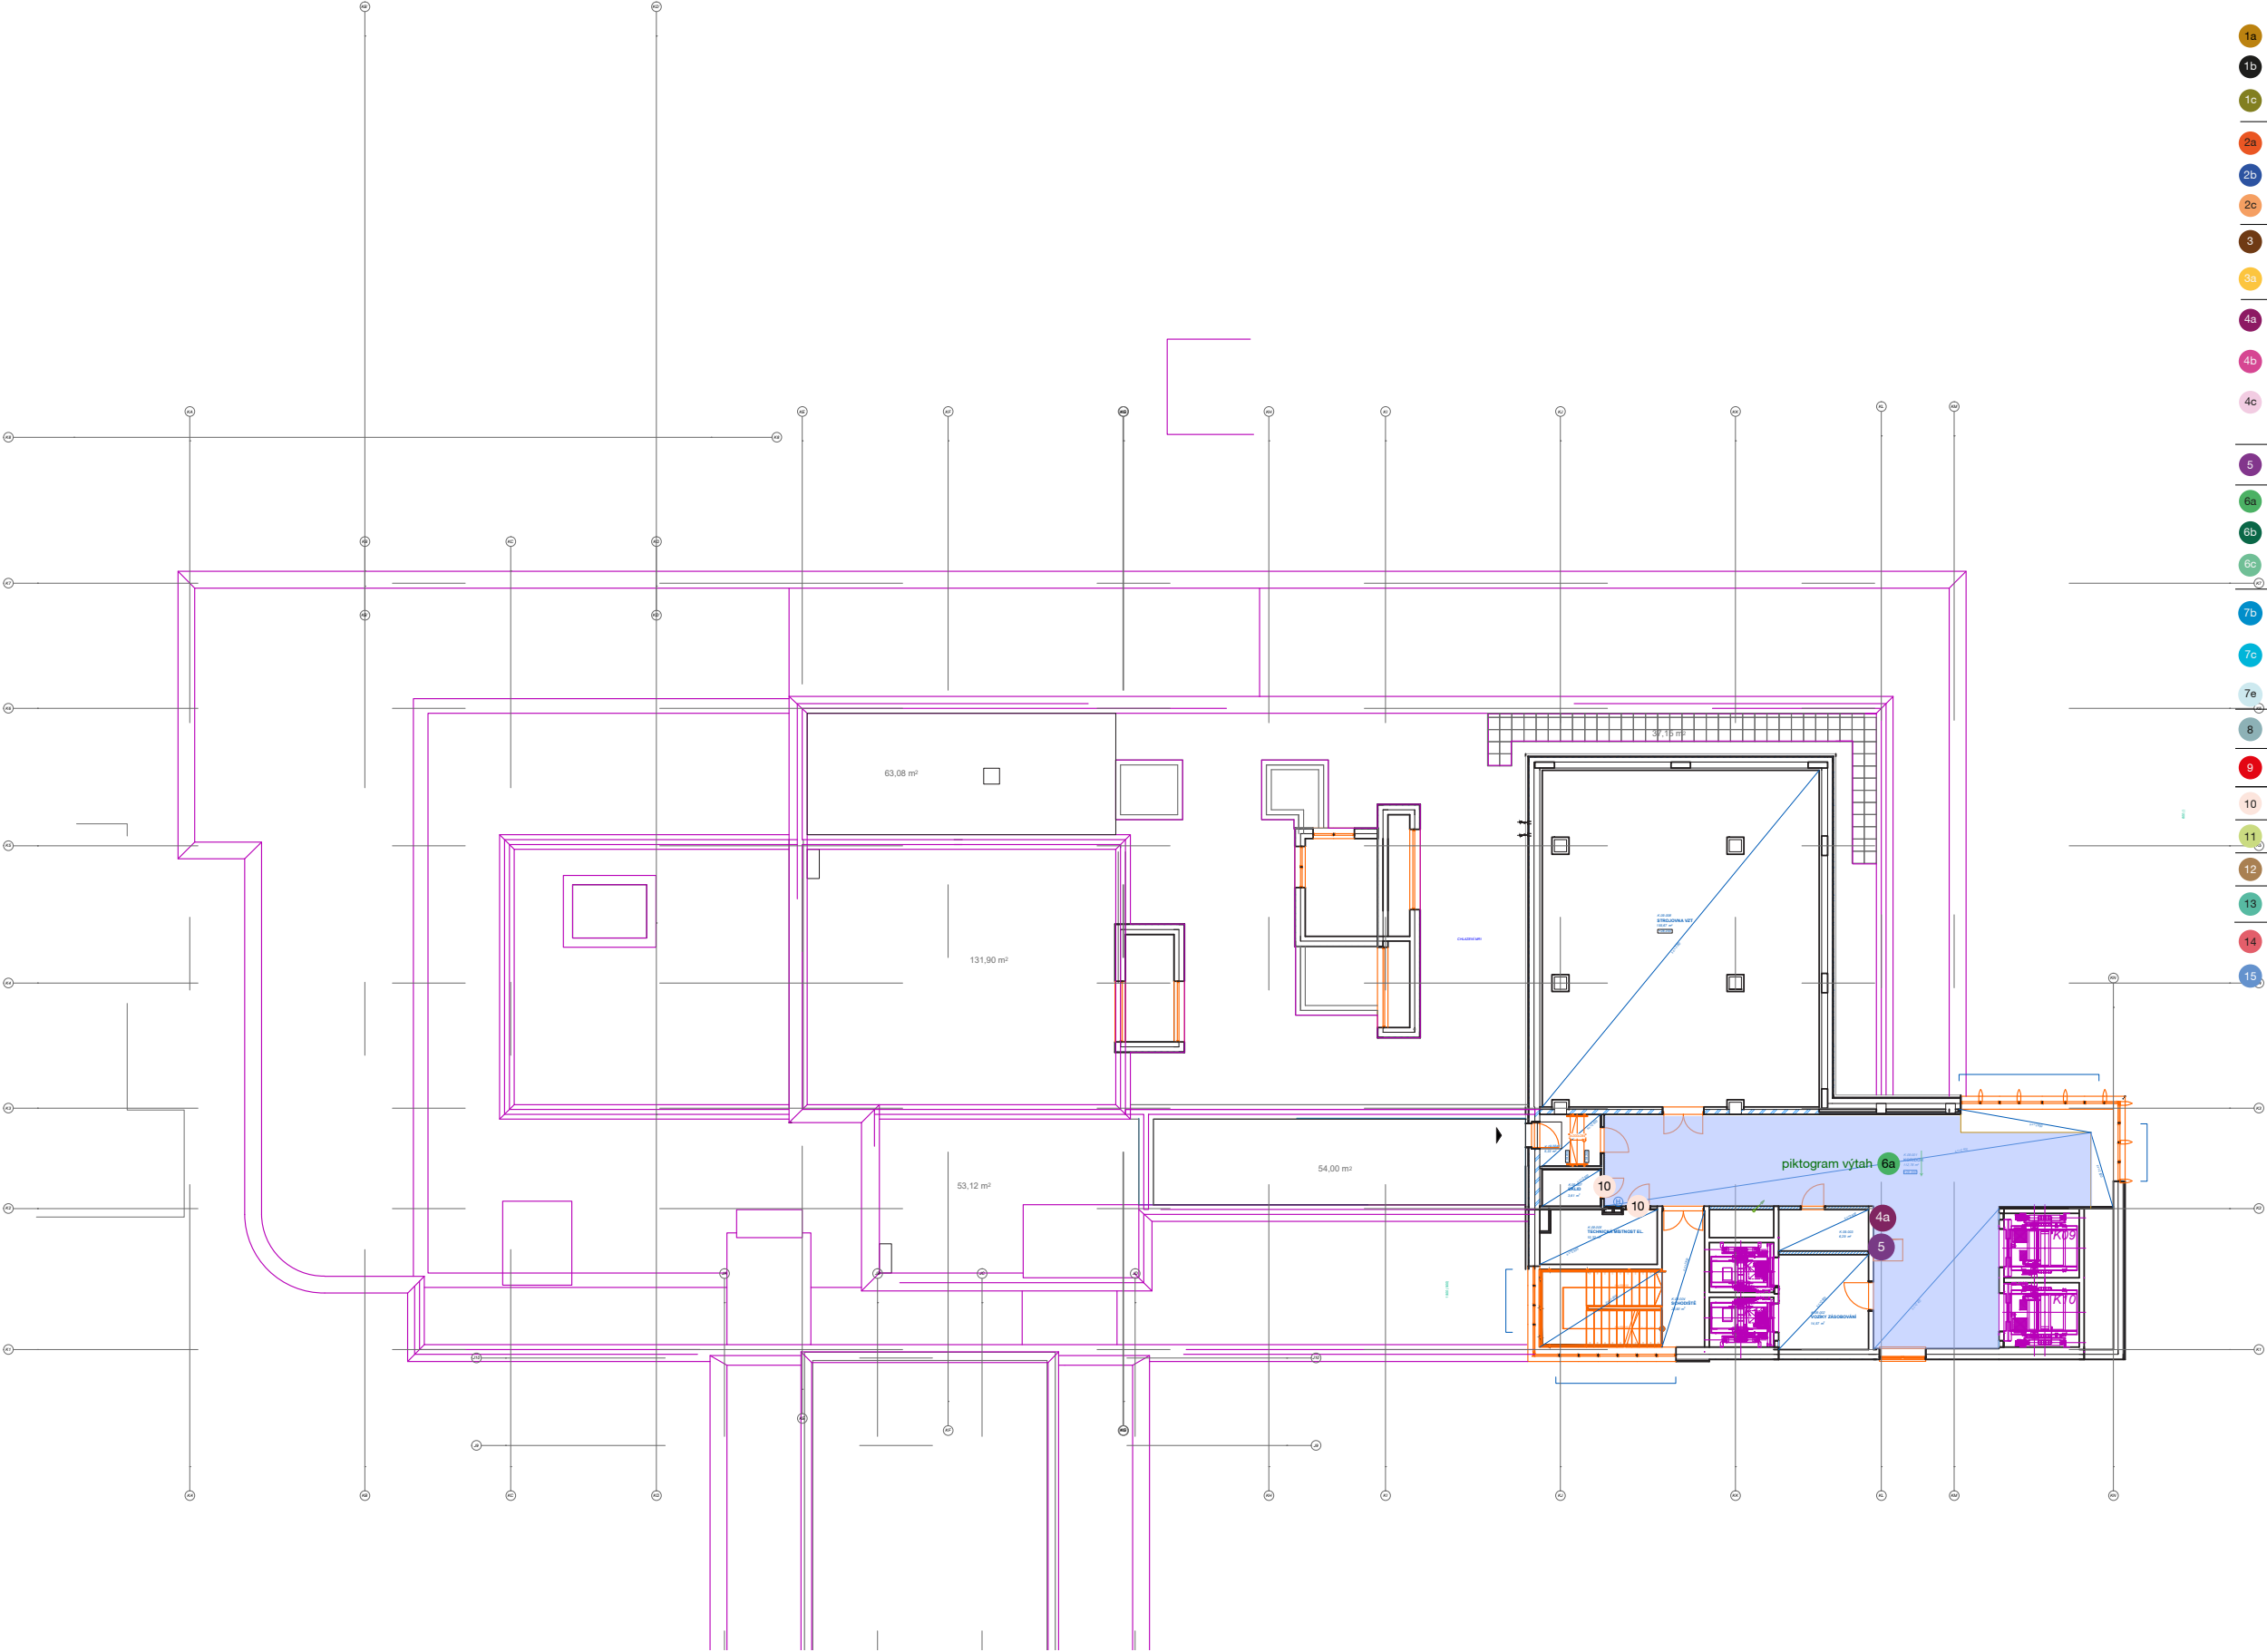


- 1a NAV01a
Exteriérová informační tabule
- 1b NAV01b
Exteriérová směrová tabule (naampě-1NP)
- 1c NAV01c
Exteriérový totem
- 2a NAV02a
Označení hlavního vstupu a emergency
- 2b NAV02b
Označení funkčních prostor (označení oddělení)
- 2c NAV02c
Grafický motiv na skle
- 3 NAV03
Hlavní orientační tabule
- 3a NAV03a
Totem
- 4a NAV04a
Patrová orientační tabule
- 4b NAV04b
Výťahová orientační tabule v hlavní vertikále
 - Souhrnný výčet provozů ve výťahu 1-8NP
- 4c NAV04c
Výťahová orientační tabule ústupu
 - Souhrnný výčet provozů ve výťahu 1-3NP
- 5 NAV05
Orientační plánek podlaží
- 6a NAV06a
Orientační směrová tabule -kapka (WC,vertikály)
- 6b NAV06b
Orientační směrová tabule -rozšířená (š. 900 mm)
- 6c NAV06b
Orientační směrová tabulerozšířená (š. 1800 mm)
- 7b NAV07b
Tabulka místnosti - pracovní
- 7c NAV07c
Tabulka místnosti - provozní (úklid, servisovna...)
- 7e NAV07e
Tabulka označení ambulancí/vyšetřoven
- 8 NAV08
Označení dveří-pruh
- 9 NAV09
Rámček na požární směnice
- 10 NAV10
Označení provozu piktogramem(WC, spycha,kavárna, strojovna,...)
- 11 NAV11
Číslování místností
- 12 NAV12
Úniková bezpečnostní tabule
- 13 NAV13
Označení podlaží (číslo)
- 14 NAV14
Prostorové označení lůžkových pokojů aWC
- 15 NAV15
Prostorové označení evidence


PAVILON J


ROZMÍSTĚNÍ ORIENTAČNÍCH PRVKŮ

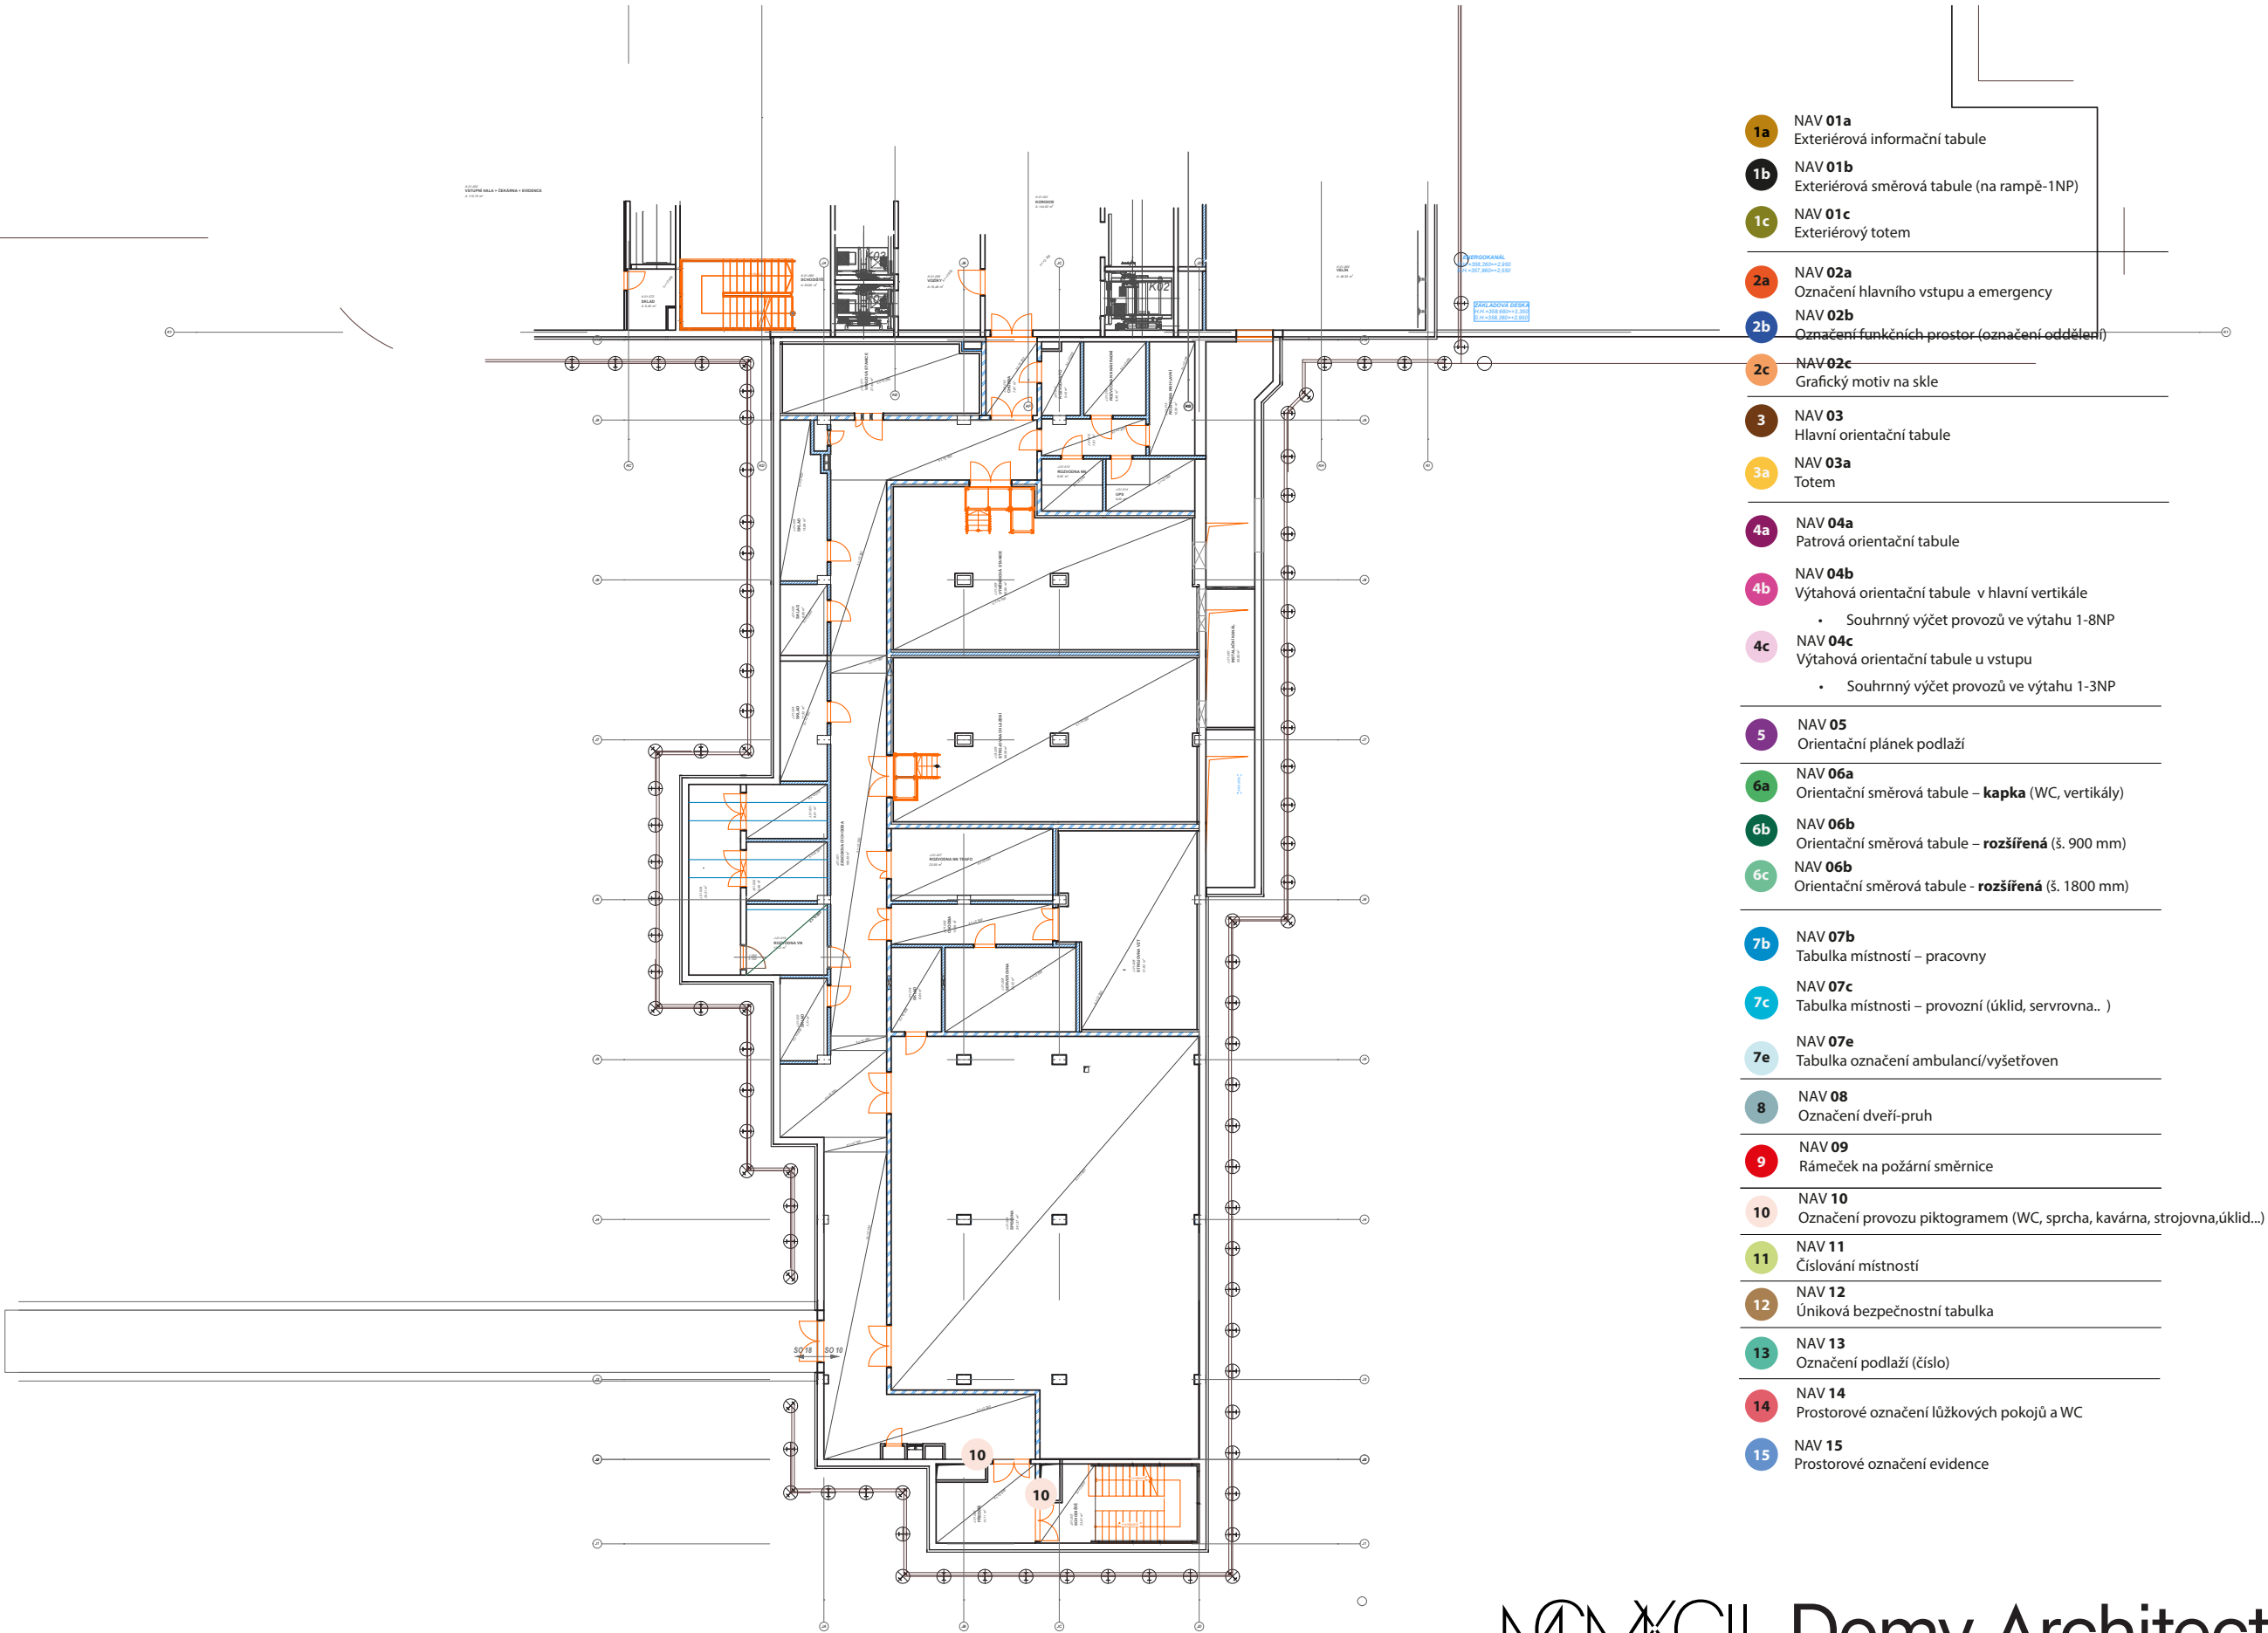

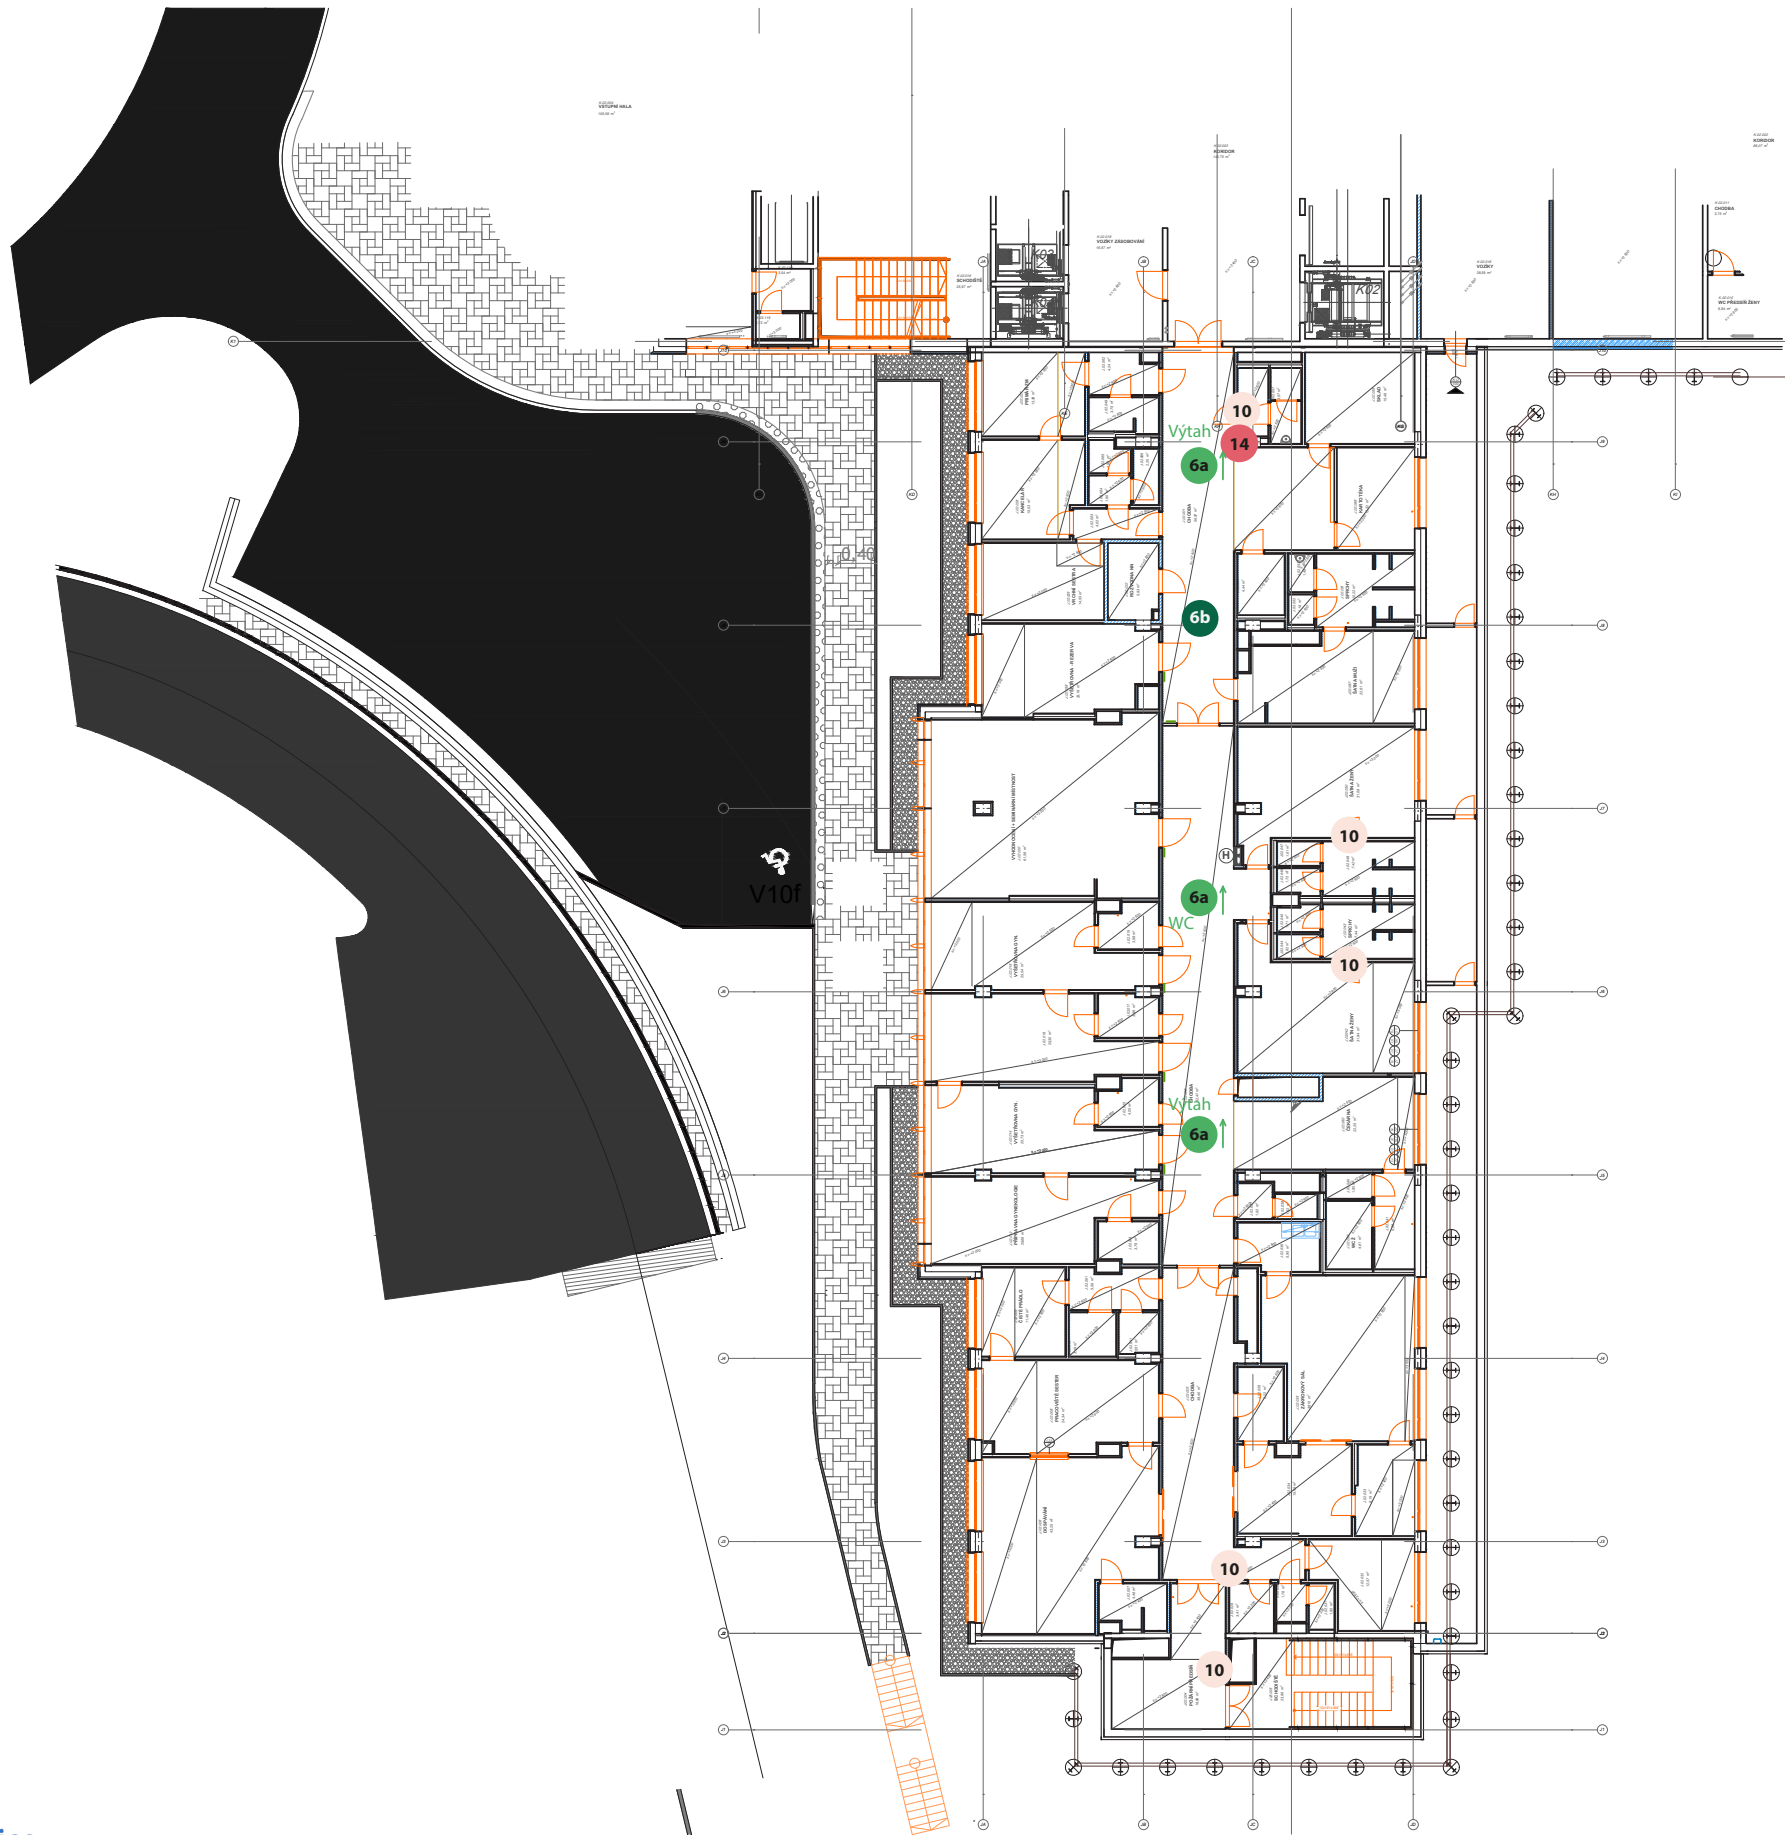


- 1a** NAV 01a
Exteriérová informační tabule
- 1b** NAV 01b
Exteriérová směrová tabule (na rampě-1NP)
- 1c** NAV 01c
Exteriérový totem
- 2a** NAV 02a
Označení hlavního vstupu a emergency
- 2b** NAV 02b
Označení funkčních prostor (označení oddělení)
- 2c** NAV 02c
Grafický motiv na skle
- 3** NAV 03
Hlavní orientační tabule
- 3a** NAV 03a
Totem
- 4a** NAV 04a
Patrová orientační tabule
- 4b** NAV 04b
Výťahová orientační tabule v hlavní vertikále
 - Souhrnný výčet provozů ve výtahu 1-8NP
- 4c** NAV 04c
Výťahová orientační tabule u vstupu
 - Souhrnný výčet provozů ve výtahu 1-3NP
- 5** NAV 05
Orientační plán podlaží
- 6a** NAV 06a
Orientační směrová tabule – **kapka** (WC, vertikály)
- 6b** NAV 06b
Orientační směrová tabule – **rozšířená** (š. 900 mm)
- 6c** NAV 06b
Orientační směrová tabule – **rozšířená** (š. 1800 mm)
- 7b** NAV 07b
Tabulka místností – pracovny
- 7c** NAV 07c
Tabulka místností – provozní (úklid, servrovna..)
- 7e** NAV 07e
Tabulka označení ambulancí/vyšetřoven
- 8** NAV 08
Označení dveří-pruh
- 9** NAV 09
Rámeček na požární směrnice
- 6a** NAV 10
Označení provozu piktogramem (WC, sprcha, kavárna, strojovna,úklid...)
- 11** NAV 11
Číslování místností
- 12** NAV 12
Úniková bezpečnostní tabulka
- 13** NAV 13
Označení podlaží (číslo)
- 14** NAV 14
Prostorové označení lůžkových pokojů a WC
- 15** NAV 15
Prostorové označení evidence

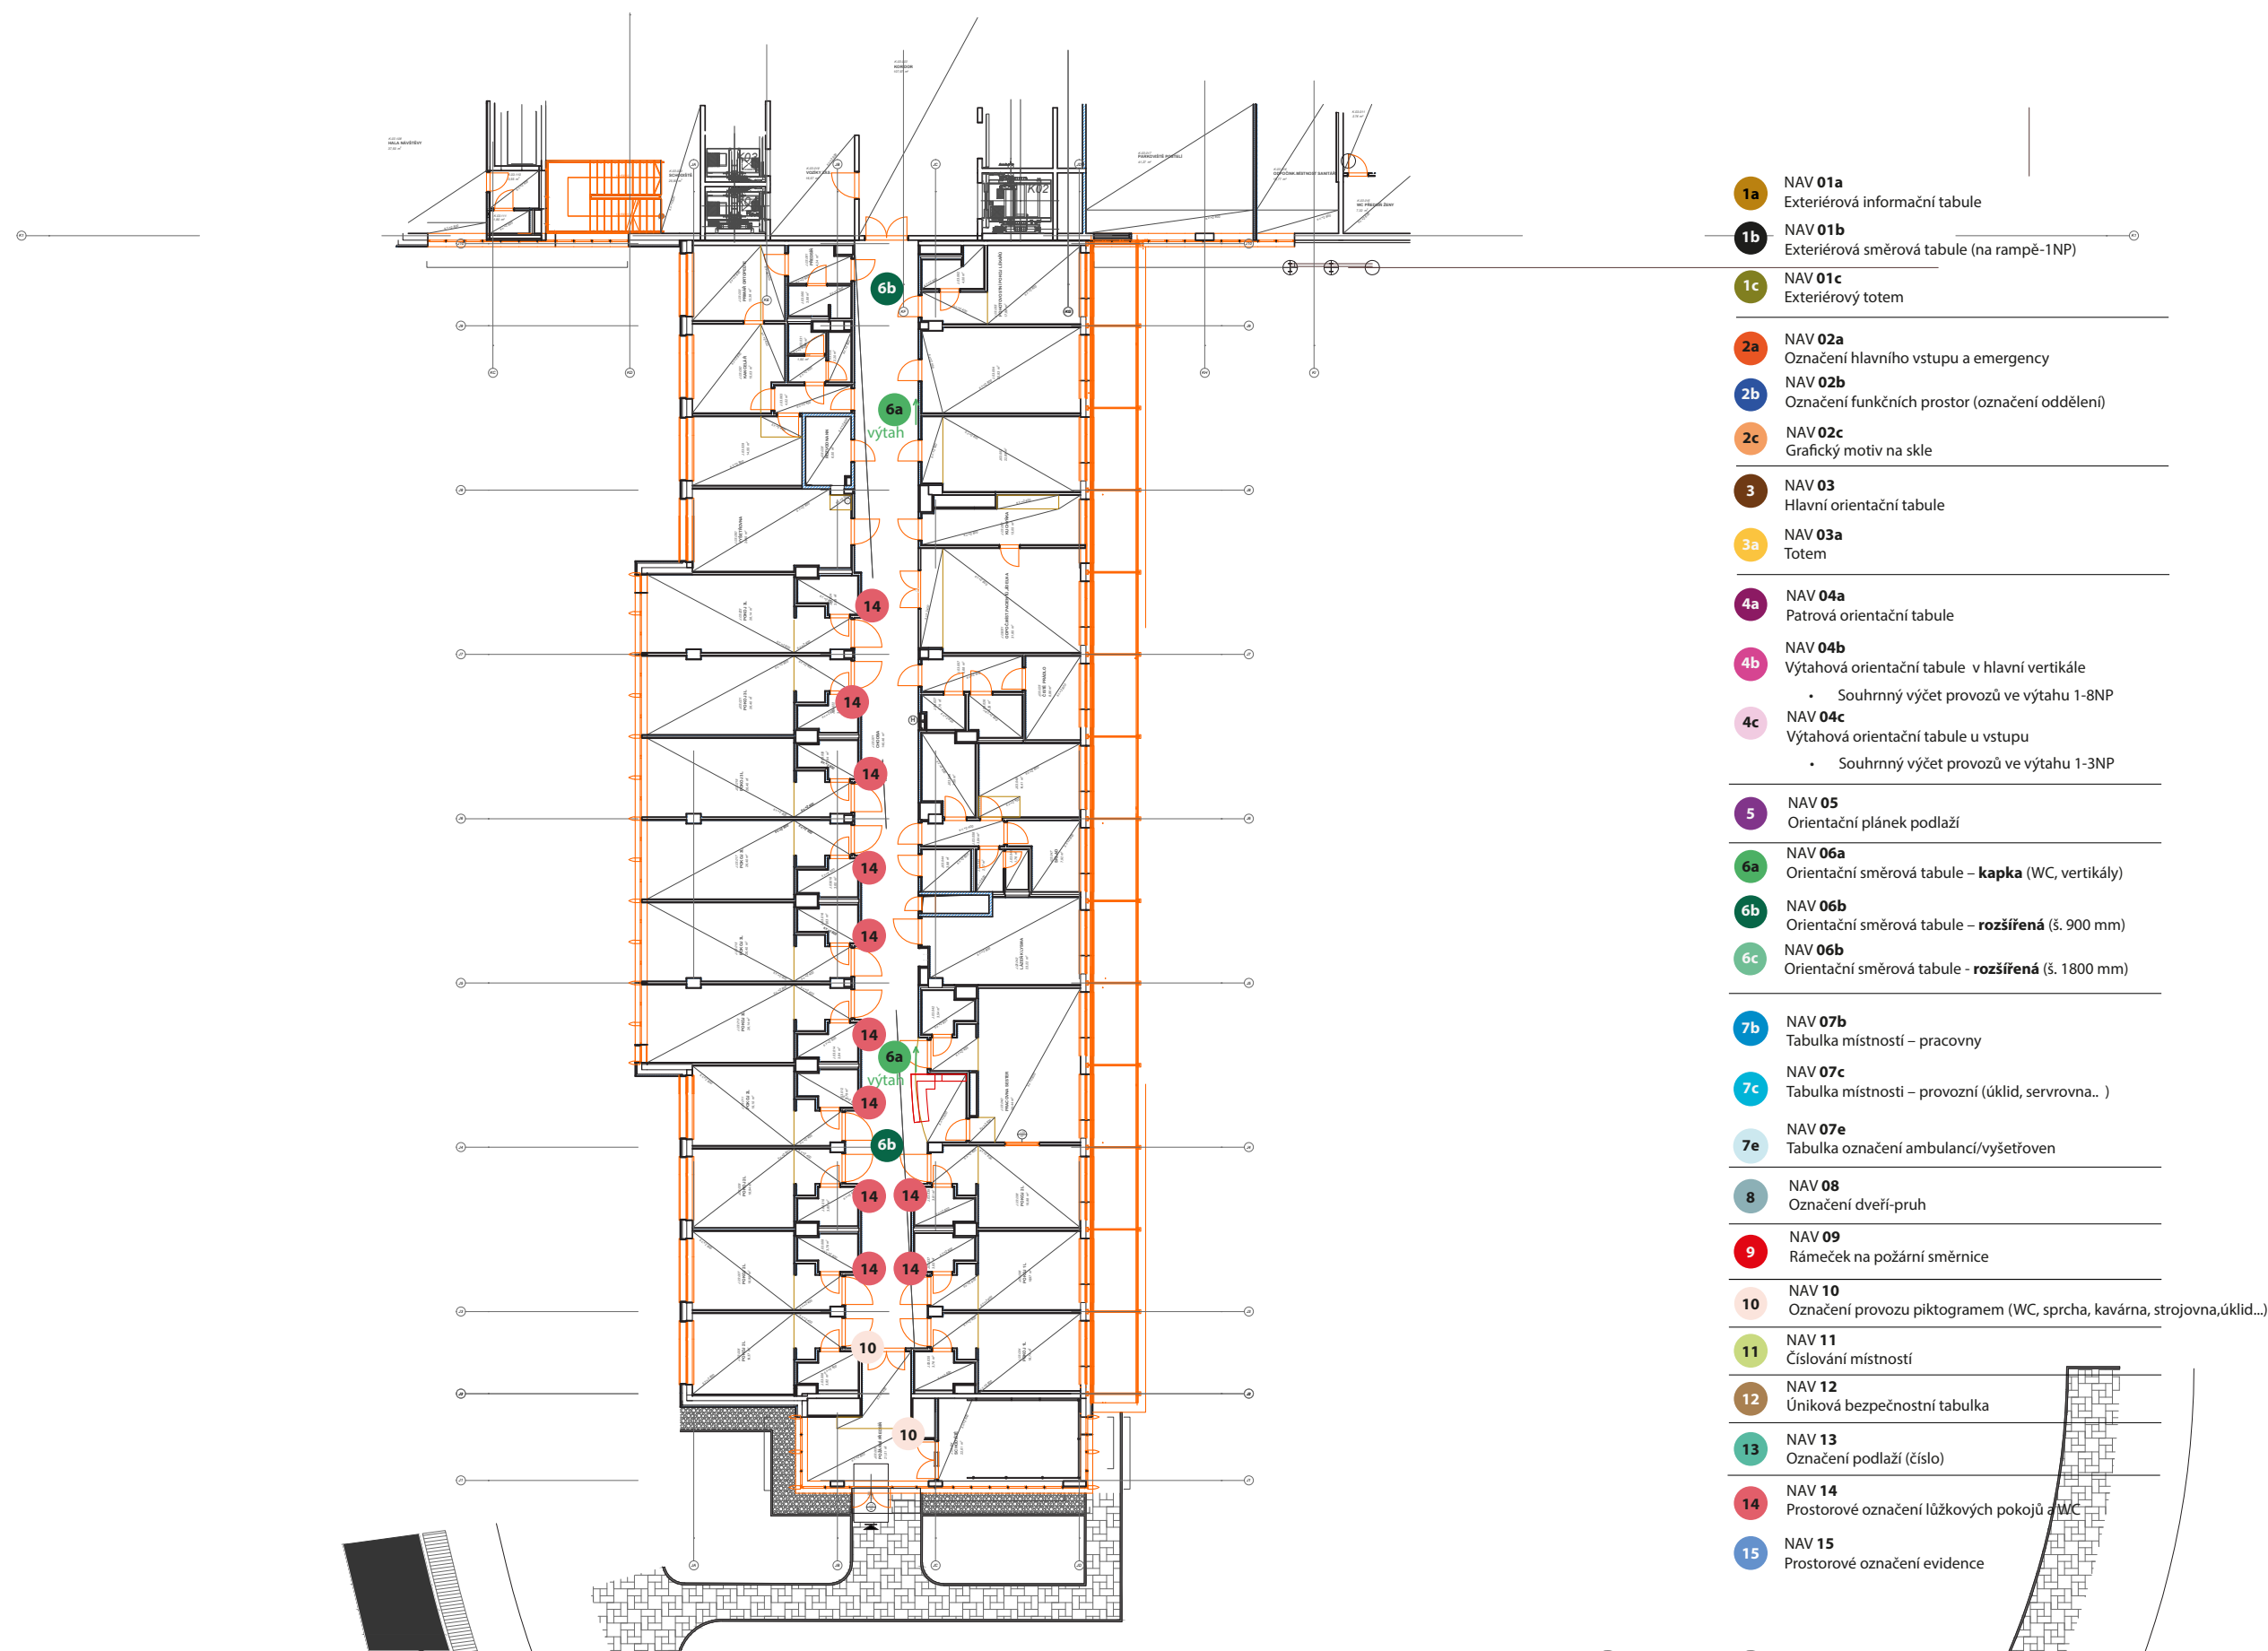


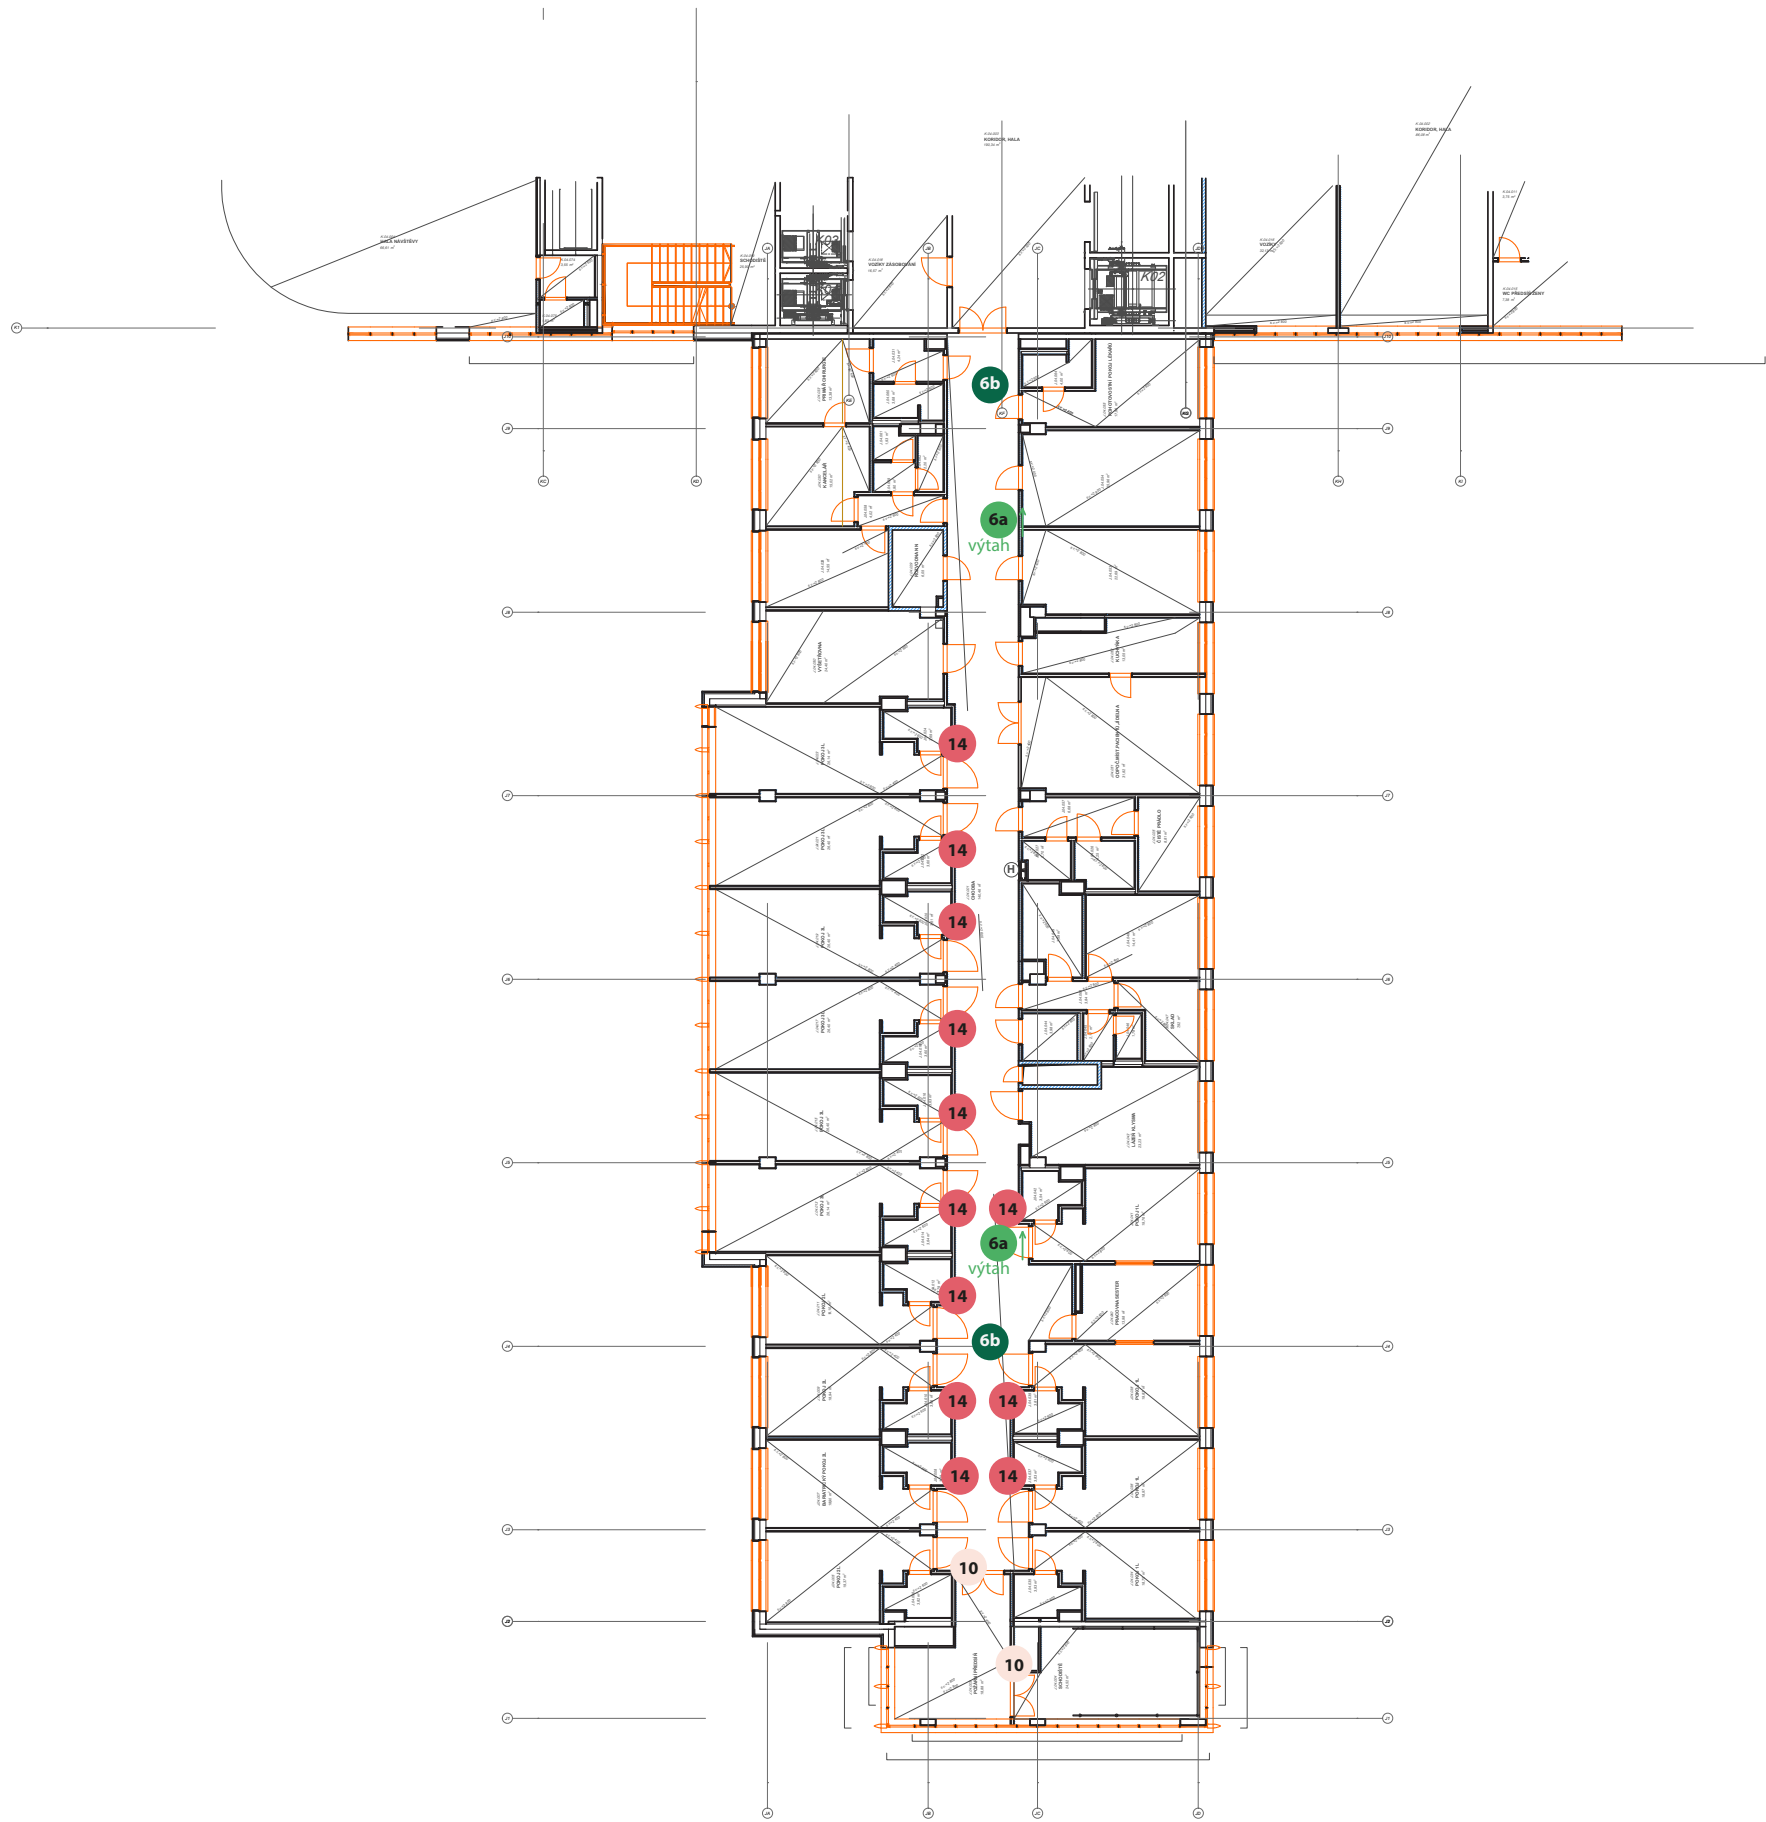

- 1a** NAV 01a
Exteriérová informační tabule
- 1b** NAV 01b
Exteriérová směrová tabule (na rampě-1NP)
- 1c** NAV 01c
Exteriérový totem
- 2a** NAV 02a
Označení hlavního vstupu a emergency
- 2b** NAV 02b
Označení funkčních prostor (označení oddělení)
- 2c** NAV 02c
Grafický motiv na skle
- 3** NAV 03
Hlavní orientační tabule
- 3a** NAV 03a
Totem
- 4a** NAV 04a
Patrová orientační tabule
- 4b** NAV 04b
Výťahová orientační tabule v hlavní vertikále
 - Souhrnný výčet provozů ve výtahu 1-8NP
- 4c** NAV 04c
Výťahová orientační tabule u vstupu
 - Souhrnný výčet provozů ve výtahu 1-3NP
- 5** NAV 05
Orientační plán podlaží
- 6a** NAV 06a
Orientační směrová tabule – **kapka** (WC, vertikály)
- 6b** NAV 06b
Orientační směrová tabule – **rozšířená** (š. 900 mm)
- 6c** NAV 06b
Orientační směrová tabule – **rozšířená** (š. 1800 mm)
- 7b** NAV 07b
Tabulka místností – pracovny
- 7c** NAV 07c
Tabulka místností – provozní (úklid, servovna..)
- 7e** NAV 07e
Tabulka označení ambulancí/vyšetřoven
- 8** NAV 08
Označení dveří-pruh
- 9** NAV 09
Rámeček na požární směrnice
- 10** NAV 10
Označení provozu piktogramem (WC, sprcha, kavárna, strojovna,úklid...)
- 11** NAV 11
Číslování místností
- 12** NAV 12
Úniková bezpečnostní tabulka
- 13** NAV 13
Označení podlaží (číslo)
- 14** NAV 14
Prostorové označení lůžkových pokojů a WC
- 15** NAV 15
Prostorové označení evidence

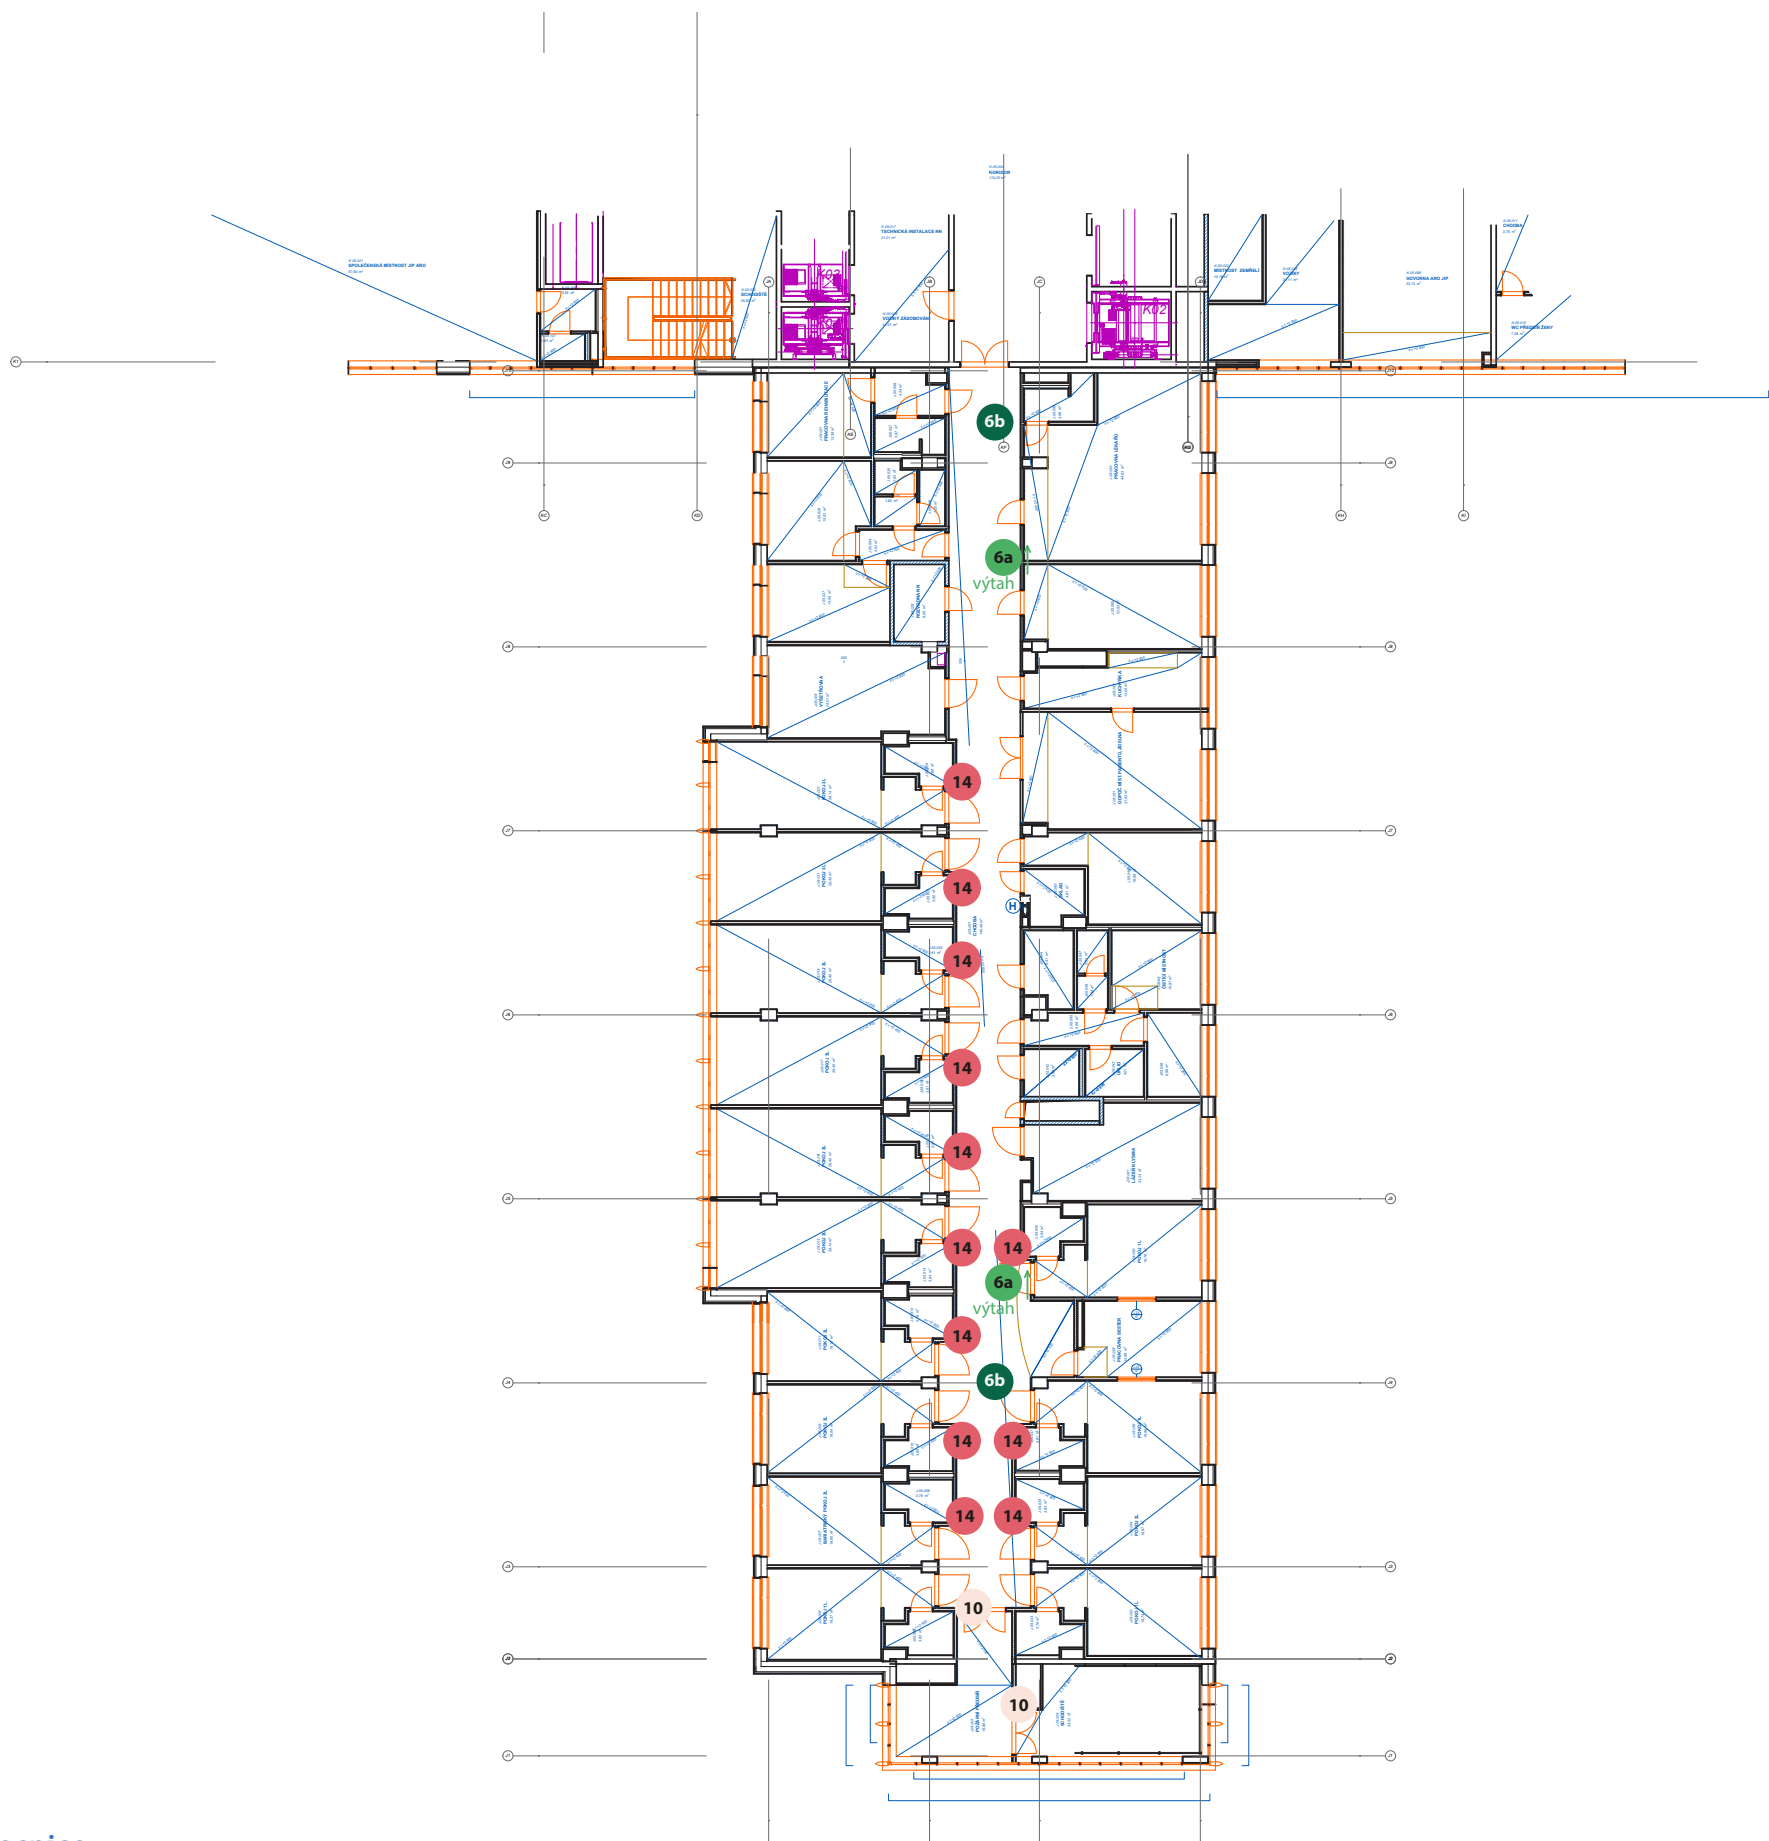

- 1a NAV 01a
Exteriérová informační tabule
- 1b NAV 01b
Exteriérová směrová tabule (na rampě-1NP)
- 1c NAV 01c
Exteriérový totem
- 2a NAV 02a
Označení hlavního vstupu a emergency
- 2b NAV 02b
Označení funkčních prostor (označení oddělení)
- 2c NAV 02c
Grafický motiv na skle
- 3 NAV 03
Hlavní orientační tabule
- 3a NAV 03a
Totem
- 4a NAV 04a
Patrová orientační tabule
- 4b NAV 04b
Výtahová orientační tabule - v hlavní vertikále
 - Souhrnný výčet provozů ve výtahu 1-8NP
- 4c NAV 04c
Výtahová orientační tabule u vstupu
 - Souhrnný výčet provozů ve výtahu 1-3NP
- 5 NAV 05
Orientační plánec podlaží
- 6a NAV 06a
Orientační směrová tabule - **kapka** (WC, vertikály)
- 6b NAV 06b
Orientační směrová tabule - **rozšířená** (š. 900 mm)
- 6c NAV 06b
Orientační směrová tabule - **rozšířená** (š. 1800 mm)
- 7b NAV 07b
Tabulka místností - pracovny
- 7c NAV 07c
Tabulka místností - provozní (úklid, servrovna..)
- 7e NAV 07e
Tabulka označení ambulancí/vyšetřoven
- 8 NAV 08
Označení dveří-pruh
- 9 NAV 09
Rámeček na požární směrnice
- 10 NAV 10
Označení provozu piktogramem (WC, sprcha, kavárna, strojovna,úklid...)
- 11 NAV 11
Číslování místností
- 12 NAV 12
Úniková bezpečnostní tabulka
- 13 NAV 13
Označení podlaží (číslo)
- 14 NAV 14
Prostorové označení lůžkových pokojů a WC
- 15 NAV 15
Prostorové označení evidence

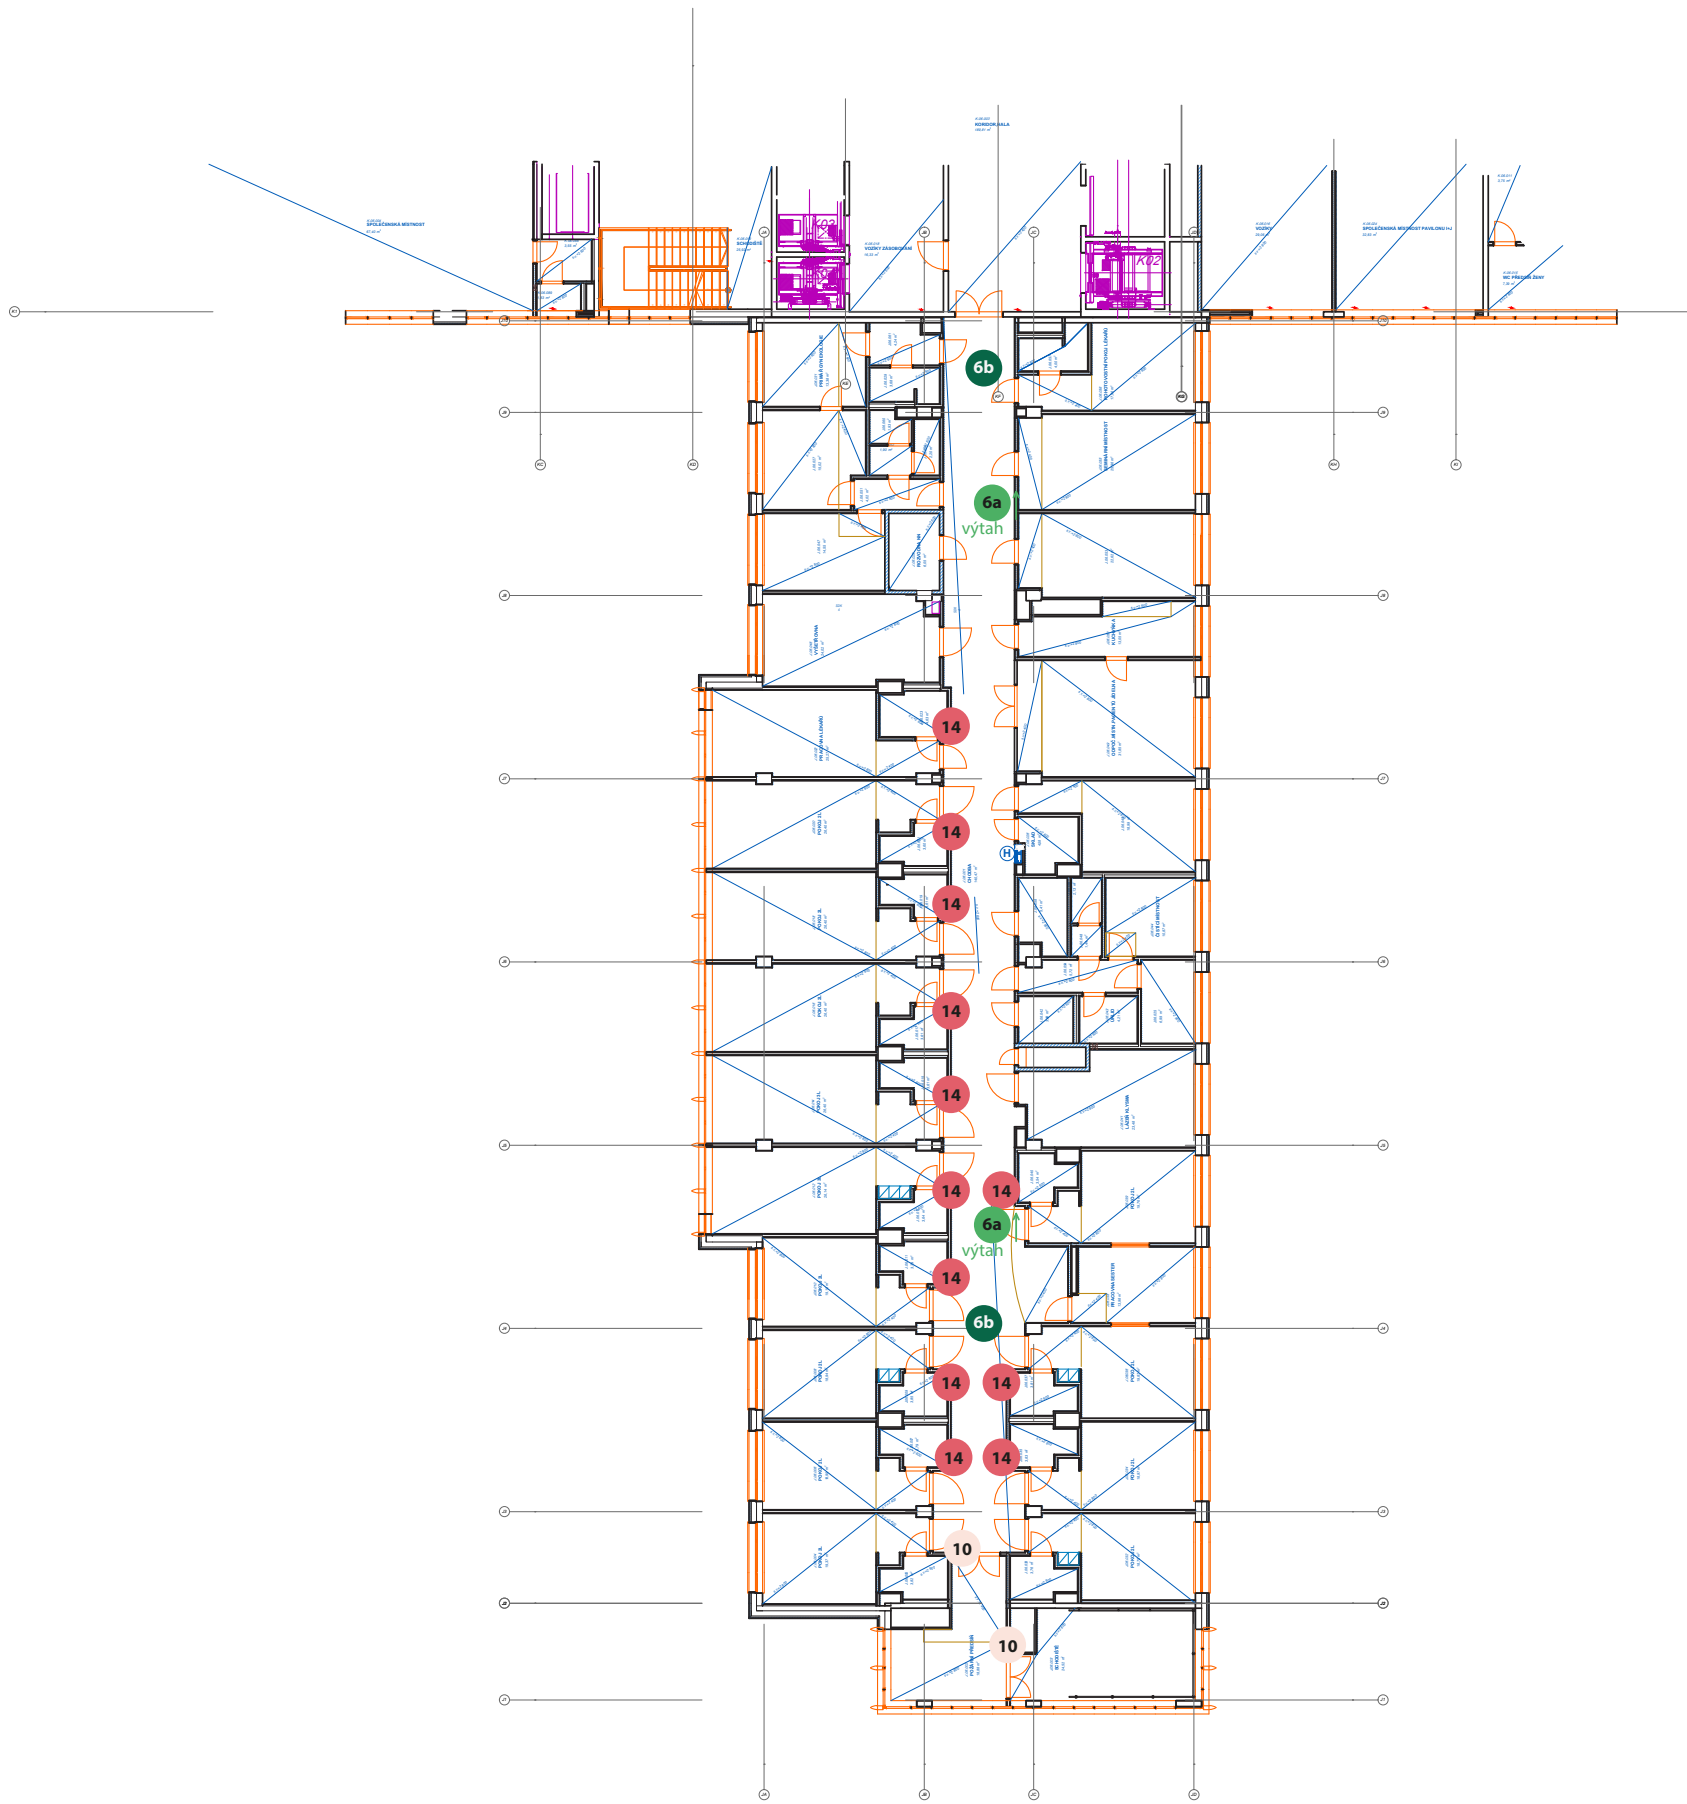

- NAV 01a Exteriérová informační tabule
- NAV 01b Exteriérová směrová tabule (na rampě-1NP)
- NAV 01c Exteriérový totem
- NAV 02a Označení hlavního vstupu a emergency
- NAV 02b Označení funkčních prostor (označení oddělení)
- NAV 02c Grafický motiv na skle
- NAV 03 Hlavní orientační tabule
- NAV 03a Totem
- NAV 04a Patrová orientační tabule
- NAV 04b Výťahová orientační tabule v hlavní vertikále
 - Souhrnný výčet provozů ve výťahu 1-8NP
- NAV 04c Výťahová orientační tabule u vstupu
 - Souhrnný výčet provozů ve výťahu 1-3NP
- NAV 05 Orientační plánek podlaží
- NAV 06a Orientační směrová tabule – kapka (WC, vertikály)
- NAV 06b Orientační směrová tabule – rozšířená (š. 900 mm)
- NAV 06b Orientační směrová tabule – rozšířená (š. 1800 mm)
- NAV 07b Tabulka místností – pracovny
- NAV 07c Tabulka místností – provozní (úklid, servrovna..)
- NAV 07e Tabulka označení ambulanci/vyšetřoven
- NAV 08 Označení dveří-pruh
- NAV 09 Rámeček na požární směrnice
- NAV 10 Označení provozu piktogramem (WC, sprcha, kavárna, strojovna,úklid...)
- NAV 11 Číslování místností
- NAV 12 Úniková bezpečnostní tabulka
- NAV 13 Označení podlaží (číslo)
- NAV 14 Prostorové označení lůžkových pokojů a WC
- NAV 15 Prostorové označení evidence




- NAV 01a Exteriřová informační tabule
- NAV 01b Exteriřová směřová tabule (na rampě-1NP)
- NAV 01c Exteriřový totem
- NAV 02a Označení hlavního vstupu a emergency
- NAV 02b Označení funkčních prostor (označení oddělení)
- NAV 02c Grafický motiv na skle
- NAV 03 Hlavní orientační tabule
- NAV 03a Totem
- NAV 04a Patřová orientační tabule
- NAV 04b Výtahová orientační tabule v hlavní vertikále
 - Souhrnný výčet provozů ve výtahu 1-8NP
- NAV 04c Výtahová orientační tabule u vstupu
 - Souhrnný výčet provozů ve výtahu 1-3NP
- NAV 05 Orientační plánek podlaží
- NAV 06a Orientační směřová tabule – kapka (WC, vertikály)
- NAV 06b Orientační směřová tabule – rozšířená (š. 900 mm)
- NAV 06c Orientační směřová tabule – rozšířená (š. 1800 mm)
- NAV 07b Tabulka místností – pracovny
- NAV 07c Tabulka místností – provozní (úklid, servrovna..)
- NAV 07e Tabulka označení ambulanci/vyšetřoven
- NAV 08 Označení dveř-pruh
- NAV 09 Rámeček na požární směrnice
- NAV 10 Označení provozu piktogramem (WC, sprcha, kavárna, strojovna,úklid...)
- NAV 11 Číslování místností
- NAV 12 Úniková bezpečnostní tabulka
- NAV 13 Označení podlaží (číslo)
- NAV 14 Prostorové označení lůžkových pokojů a WC
- NAV 15 Prostorové označení evidence

PAVILON ABC


ROZMÍSTĚNÍ ORIENTAČNÍCH PRVKŮ




- 1a** NAV 01a
Exteriérová informační tabule
- 1b** NAV 01b
Exteriérová směrová tabule (na rampě-1NP)
- 1c** NAV 01c
Exteriérový totem
- 2a** NAV 02a
Označení hlavního vstupu a emergency
- 2b** NAV 02b
Označení funkčních prostor (označení oddělení)
- 2c** NAV 02c
Grafický motiv na skle
- 3** NAV 03
Hlavní orientační tabule
- 3a** NAV 03a
Totem
- 4a** NAV 04a
Patrová orientační tabule
- 4b** NAV 04b
Výtahová orientační tabule v hlavní vertikále
 - Souhrnný výčet provozů ve výtahu 1-8NP
- 4c** NAV 04c
Výtahová orientační tabule u vstupu
 - Souhrnný výčet provozů ve výtahu 1-3NP
- 5** NAV 05
Orientační plán podlaží
- 6a** NAV 06a
Orientační směrová tabule – **kapka** (WC, vertikály)
- 6b** NAV 06b
Orientační směrová tabule – **rozšířená** (š. 900 mm)
- 6c** NAV 06b
Orientační směrová tabule – **rozšířená** (š. 1800 mm)
- 7b** NAV 07b
Tabulka místností – pracovny
- 7c** NAV 07c
Tabulka místnosti – provozní (úklid, servrovna..)
- 7e** NAV 07e
Tabulka označení ambulancí/vyšetřoven
- 8** NAV 08
Označení dveří-pruh
- 9** NAV 09
Rámeček na požární směrnice
- 10** NAV 10
Označení provozu piktogramem (WC, sprcha, kavárna, strojovna,úklid...)
- 11** NAV 11
Číslování místností
- 12** NAV 12
Úniková bezpečnostní tabulka
- 13** NAV 13
Označení podlaží (číslo)
- 14** NAV 14
Prostorové označení lůžkových pokojů a WC
- 15** NAV 15
Prostorové označení evidence

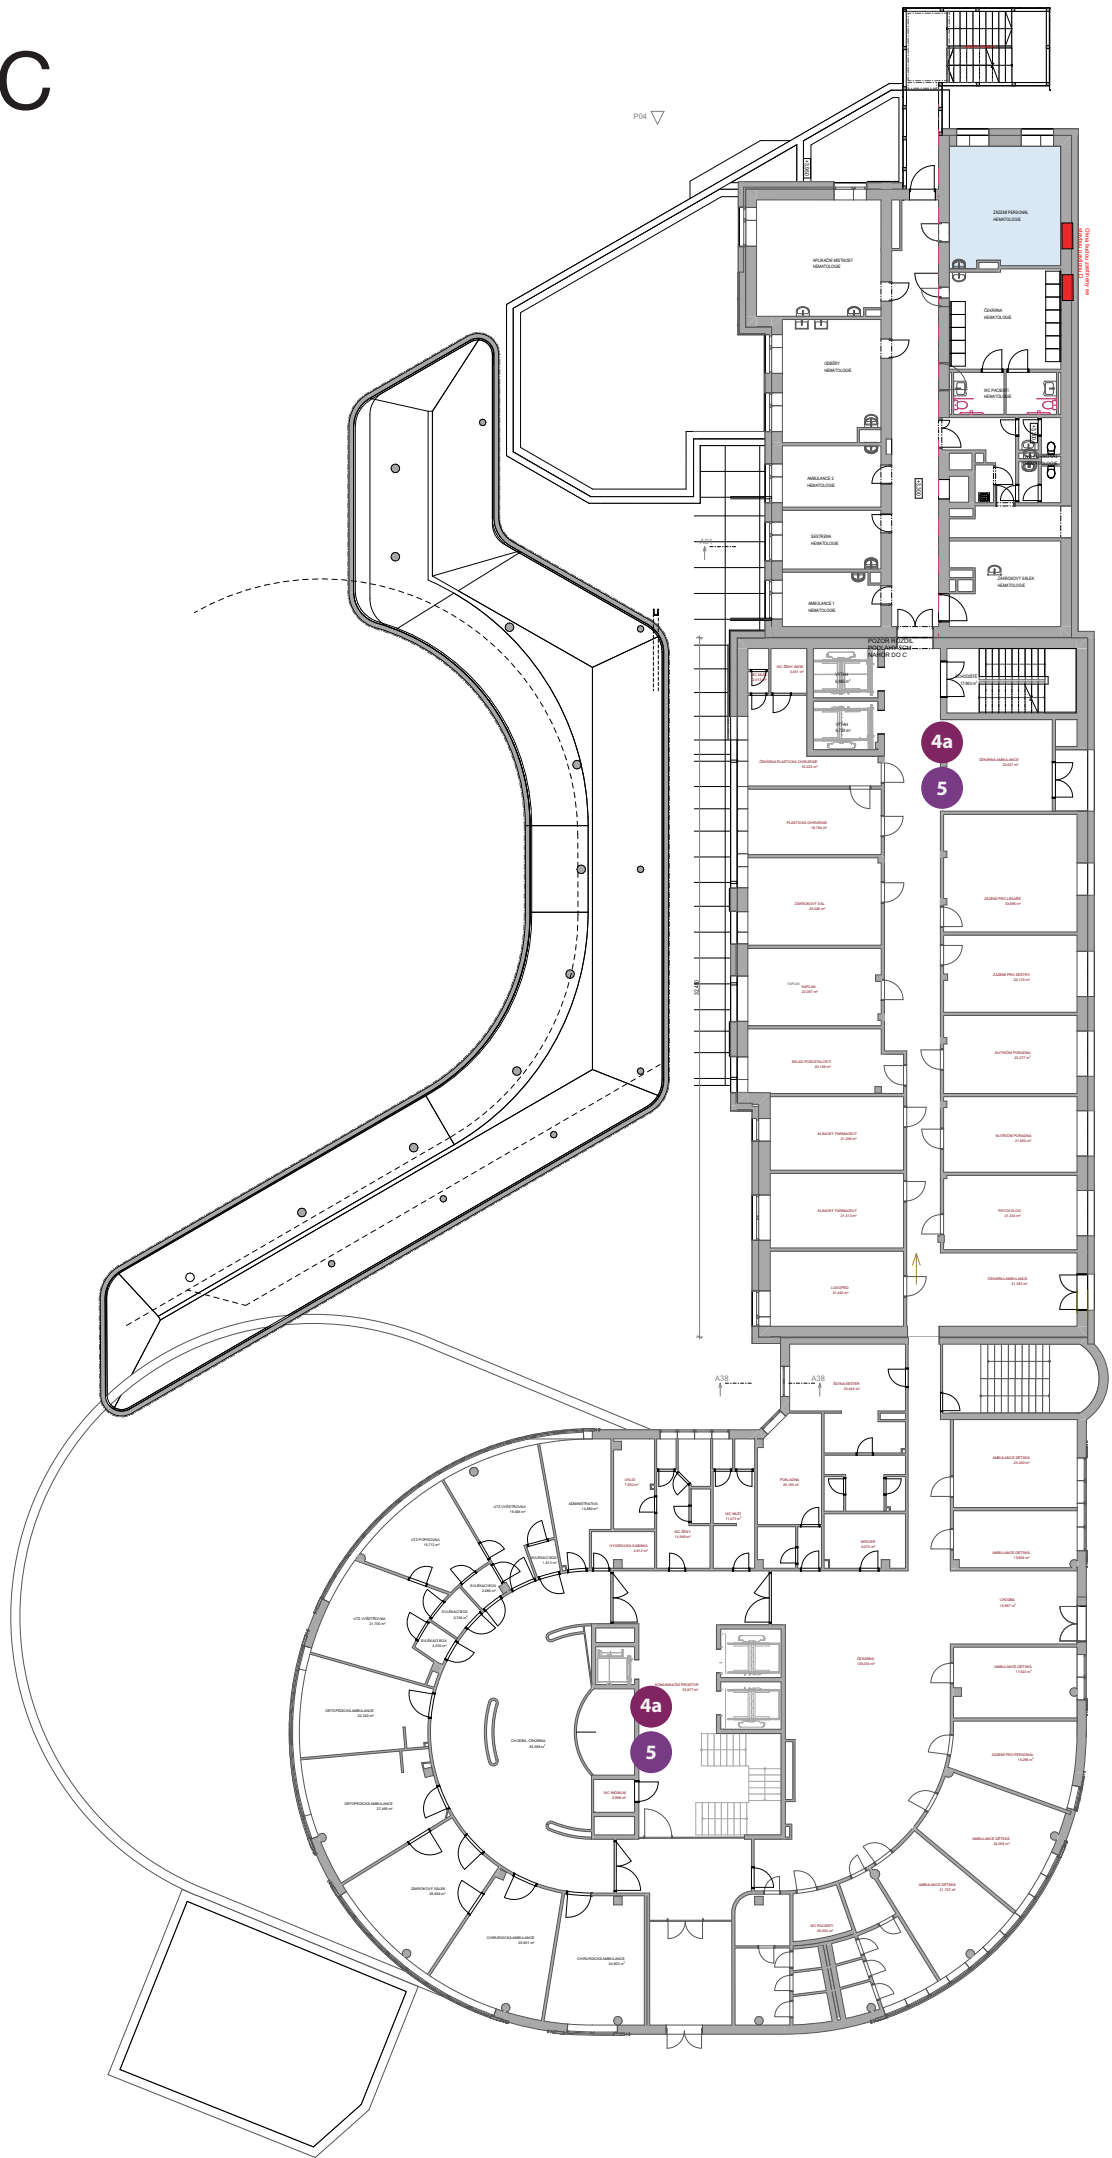

- 1a** NAV 01a
Exteriérová informační tabule
- 1b** NAV 01b
Exteriérová směrová tabule (na rampě-1NP)
- 1c** NAV 01c
Exteriérový totem
- 2a** NAV 02a
Označení hlavního vstupu a emergency
- 2b** NAV 02b
Označení funkčních prostor (označení oddělení)
- 2c** NAV 02c
Grafický motiv na skle
- 3** NAV 03
Hlavní orientační tabule
- 3a** NAV 03a
Totem
- 4a** NAV 04a
Patrová orientační tabule
- 4b** NAV 04b
Výtahová orientační tabule v hlavní vertikále
 - Souhrnný výčet provozů ve výtahu 1-8NP
- 4c** NAV 04c
Výtahová orientační tabule u vstupu
 - Souhrnný výčet provozů ve výtahu 1-3NP
- 5** NAV 05
Orientační plánek podlaží
- 6a** NAV 06a
Orientační směrová tabule – **kapka** (WC, vertikály)
- 6b** NAV 06b
Orientační směrová tabule – **rozšířená** (š. 900 mm)
- 6c** NAV 06b
Orientační směrová tabule – **rozšířená** (š. 1800 mm)
- 7b** NAV 07b
Tabulka místností – pracovní
- 7c** NAV 07c
Tabulka místností – provozní (úklid, servovna..)
- 7e** NAV 07e
Tabulka označení ambulancí/vyšetřoven
- 8** NAV 08
Označení dveří-pruh
- 9** NAV 09
Rámeček na požární směrnice
- 10** NAV 10
Označení provozu piktogramem (WC, sprcha, kavárna, strojovna,úklid...)
- 11** NAV 11
Číslování místností
- 12** NAV 12
Úniková bezpečnostní tabulka
- 13** NAV 13
Označení podlaží (číslo)
- 14** NAV 14
Prostorové označení lůžkových pokojů a WC
- 15** NAV 15
Prostorové označení evidence

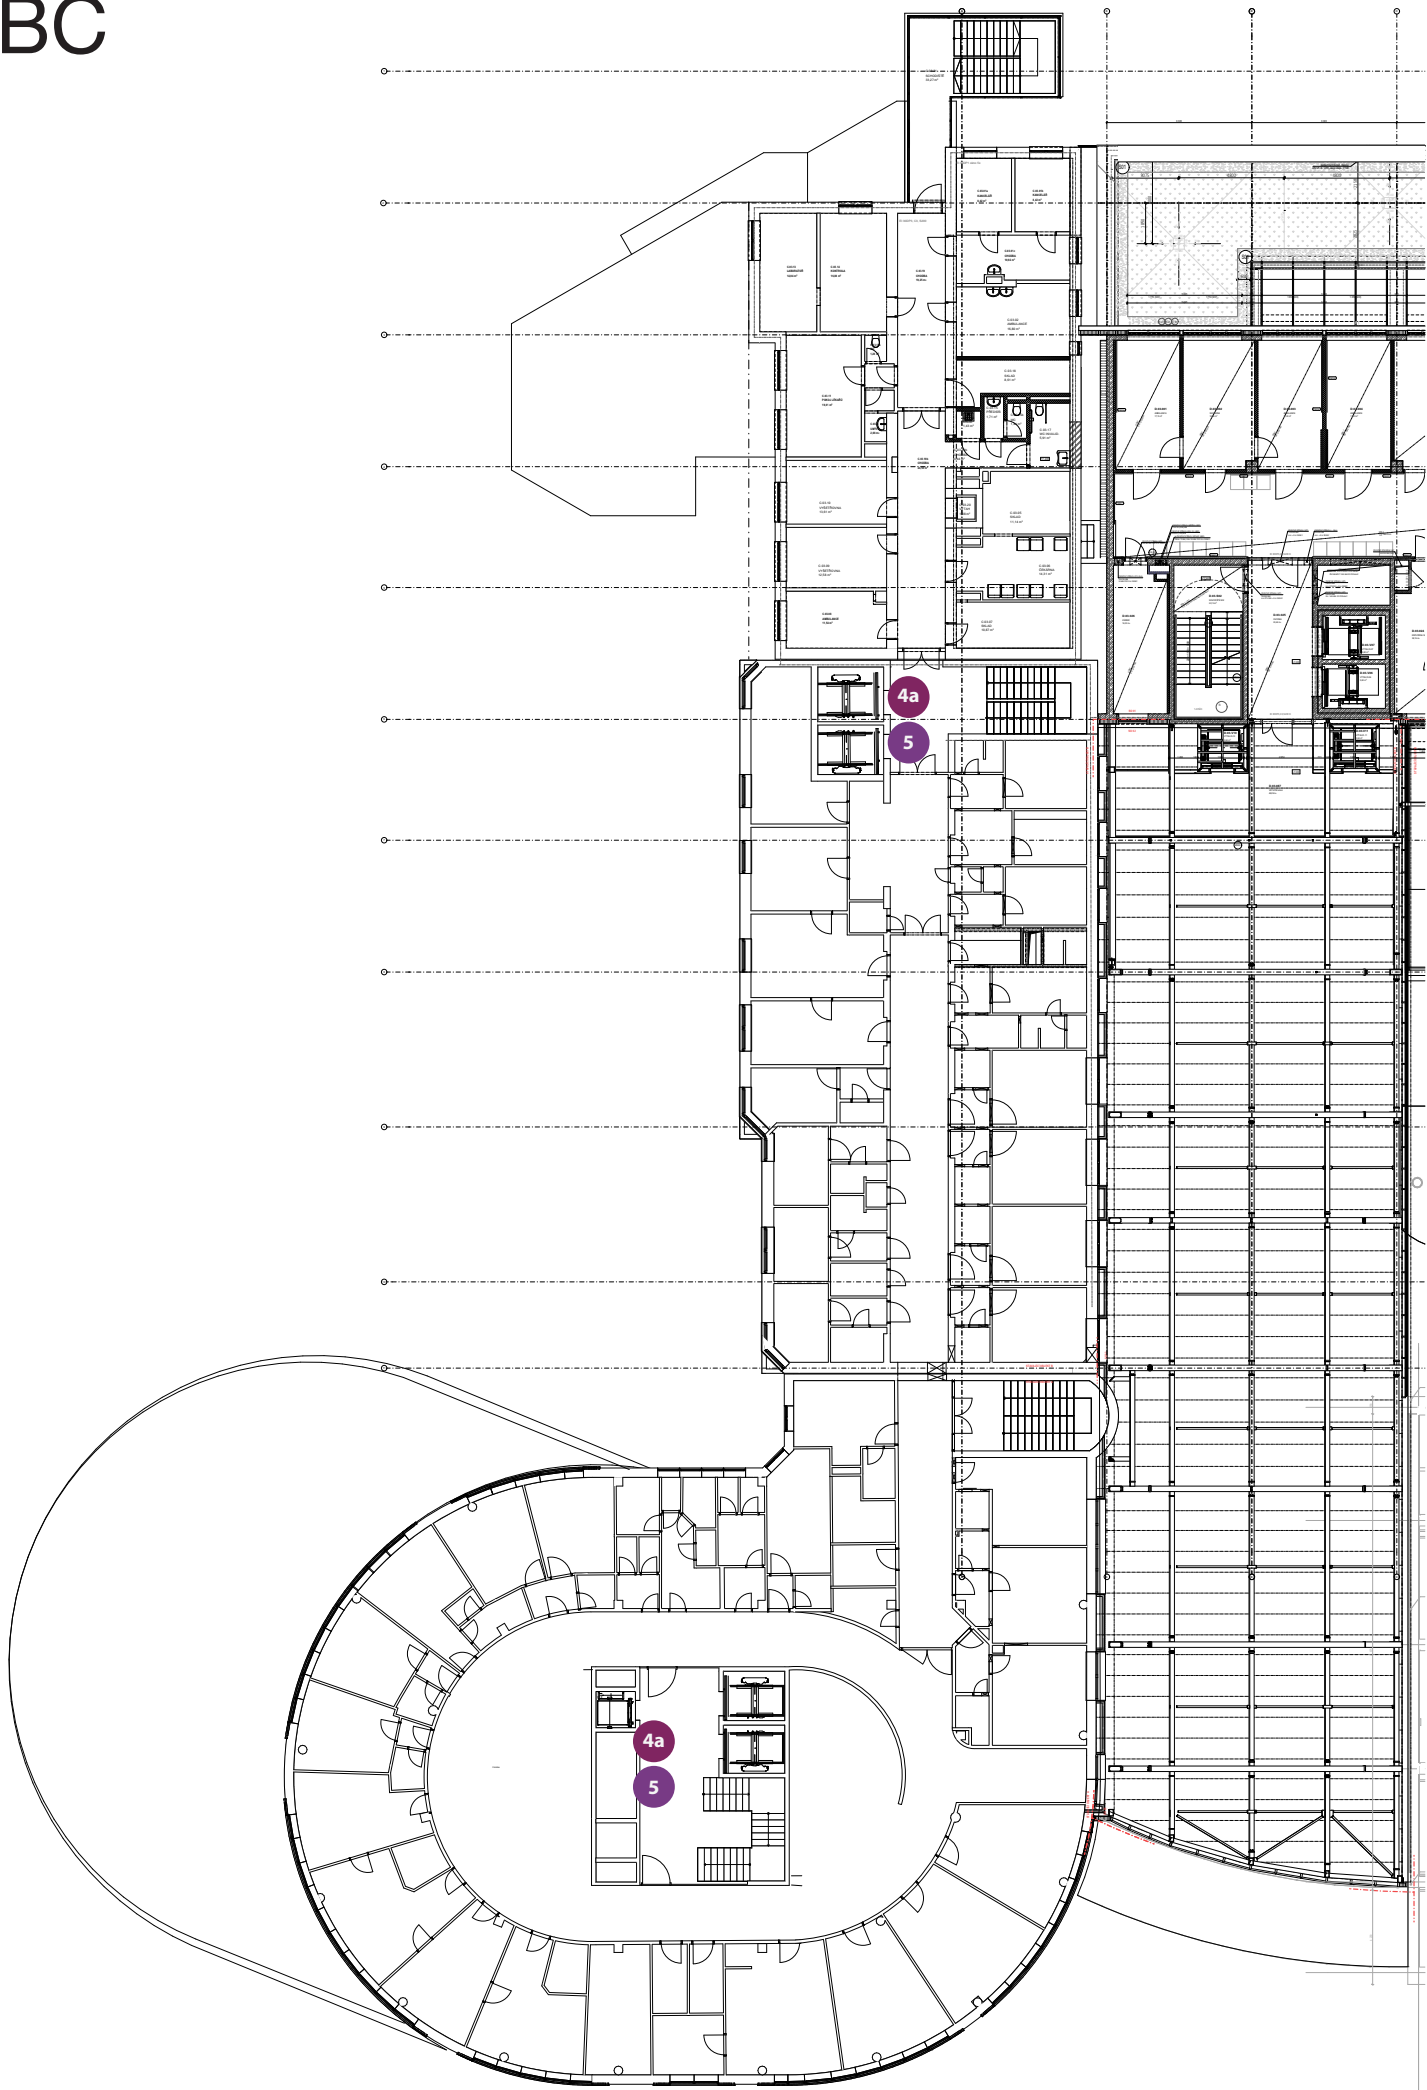

- 1a** NAV 01a
Exteriérová informační tabule
- 1b** NAV 01b
Exteriérová směrová tabule (na rampě-1NP)
- 1c** NAV 01c
Exteriérový totem
- 2a** NAV 02a
Označení hlavního vstupu a emergency
- 2b** NAV 02b
Označení funkčních prostor (označení oddělení)
- 2c** NAV 02c
Grafický motiv na skle
- 3** NAV 03
Hlavní orientační tabule
- 3a** NAV 03a
Totem
- 4a** NAV 04a
Patrová orientační tabule
- 4b** NAV 04b
Výtahová orientační tabule v hlavní vertikále
 - Souhrnný výčet provozů ve výtahu 1-8NP
- 4c** NAV 04c
Výtahová orientační tabule u vstupu
 - Souhrnný výčet provozů ve výtahu 1-3NP
- 5** NAV 05
Orientační plán podlaží
- 6a** NAV 06a
Orientační směrová tabule – **kapka** (WC, vertikály)
- 6b** NAV 06b
Orientační směrová tabule – **rozšířená** (š. 900 mm)
- 6c** NAV 06b
Orientační směrová tabule – **rozšířená** (š. 1800 mm)
- 7b** NAV 07b
Tabulka místností – pracovny
- 7c** NAV 07c
Tabulka místností – provozní (úklid, servovna..)
- 7e** NAV 07e
Tabulka označení ambulancí/vyšetřoven
- 8** NAV 08
Označení dveří-pruh
- 9** NAV 09
Rámeček na požární směrnice
- 10** NAV 10
Označení provozu piktogramem (WC, sprcha, kavárna, strojovna,úklid...)
- 11** NAV 11
Číslování místností
- 12** NAV 12
Úniková bezpečnostní tabulka
- 13** NAV 13
Označení podlaží (číslo)
- 14** NAV 14
Prostorové označení lůžkových pokojů a WC
- 15** NAV 15
Prostorové označení evidence

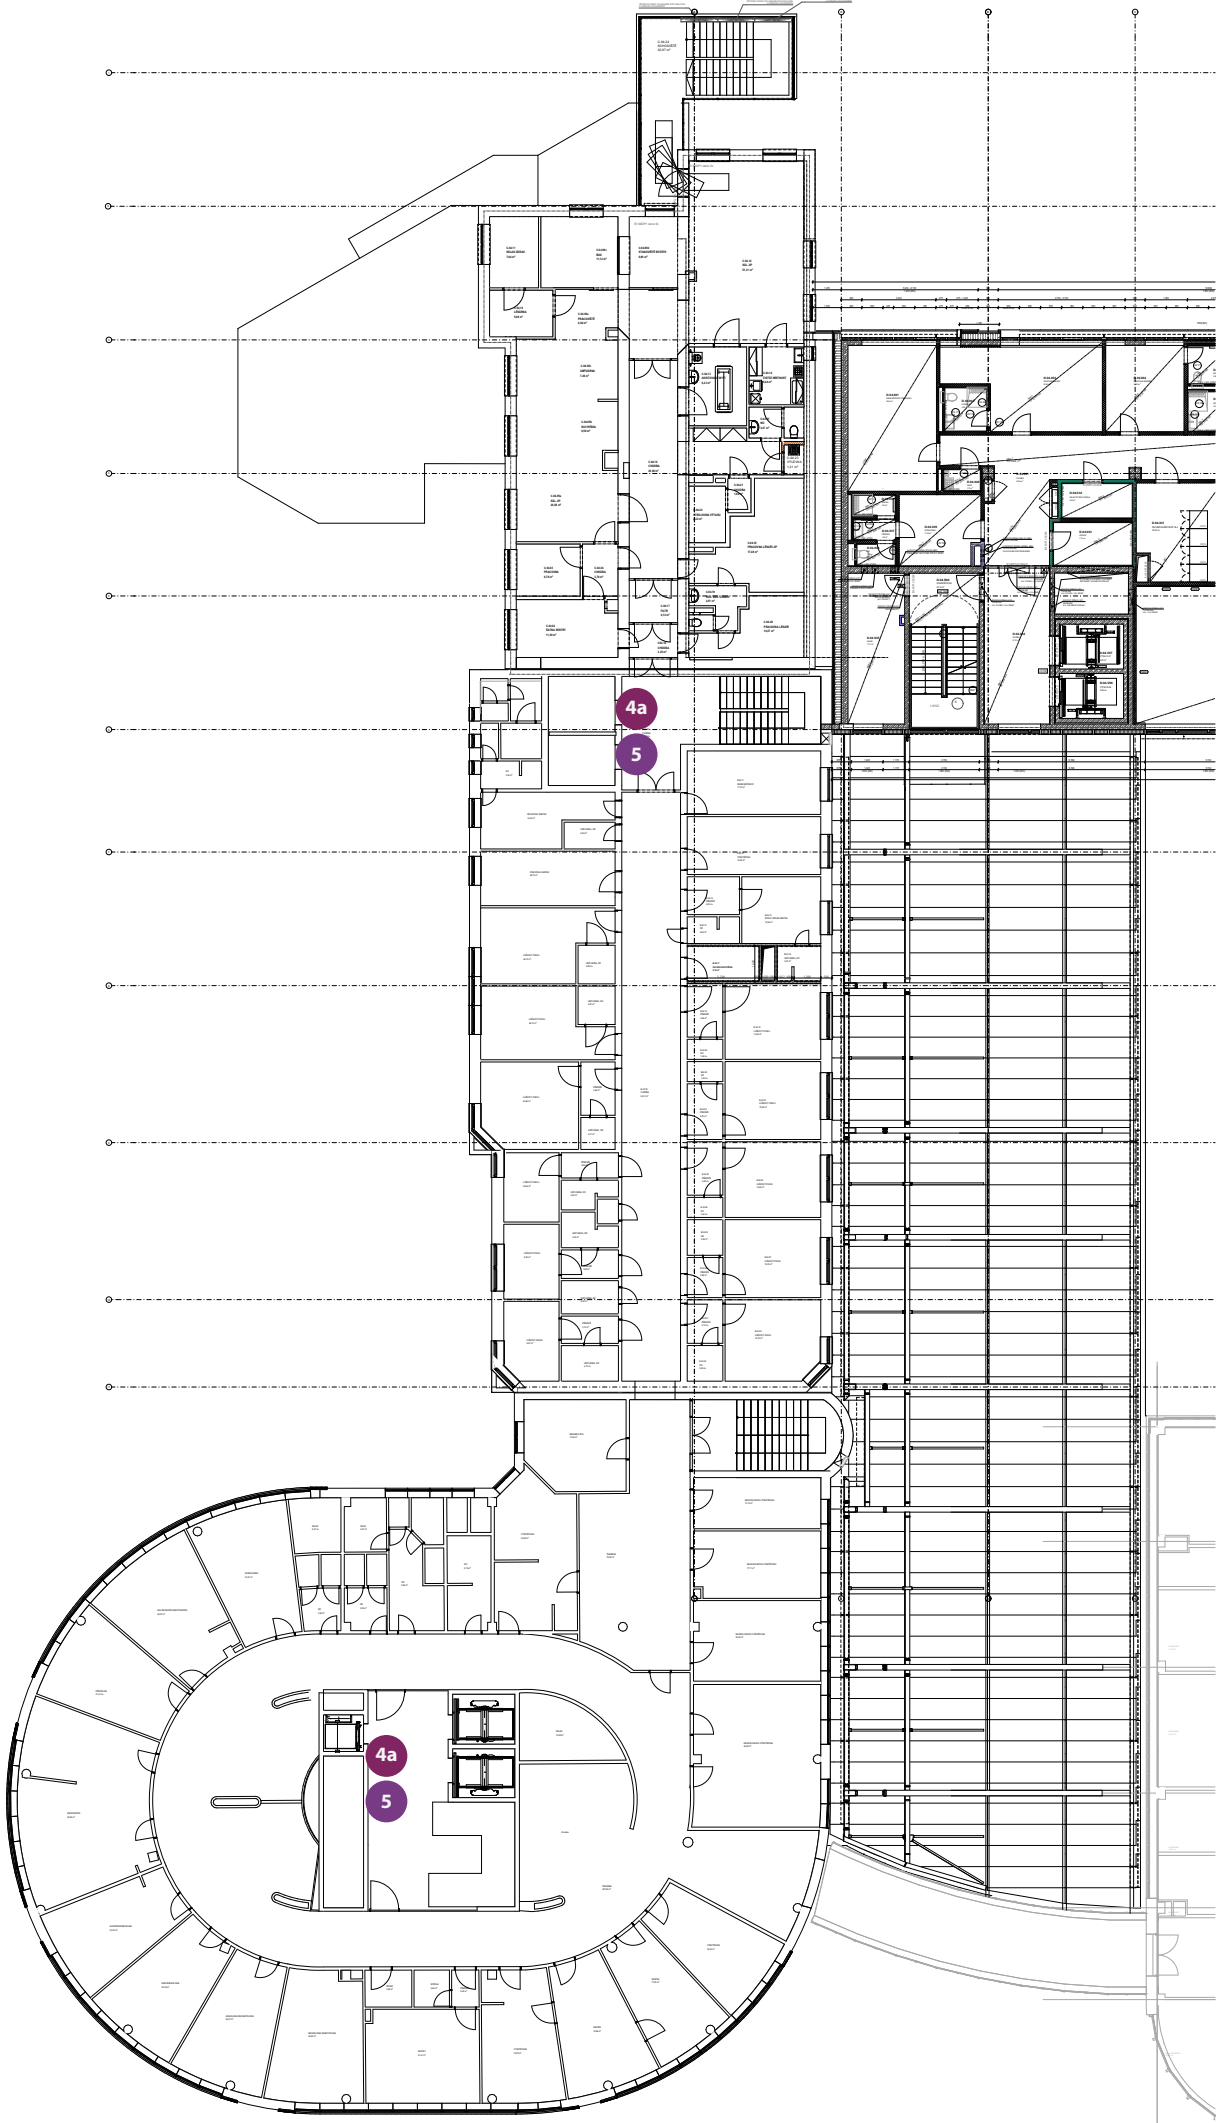

- 1a

NAV 01a

Exteriérová informační tabule
- 1b

NAV 01b

Exteriérová směrová tabule (na rampě-1NP)
- 1c

NAV 01c

Exteriérový totem
- 2a

NAV 02a

Označení hlavního vstupu a emergency
- 2b

NAV 02b

Označení funkčních prostor (označení oddělení)
- 2c

NAV 02c

Grafický motiv na skle
- 3

NAV 03

Hlavní orientační tabule
- 3a

NAV 03a

Totem
- 4a

NAV 04a

Patrová orientační tabule
- 4b

NAV 04b

Výtahová orientační tabule v hlavní vertikále
 - Souhrnný výčet provozů ve výtahu 1-8NP
- 4c

NAV 04c

Výtahová orientační tabule u vstupu
 - Souhrnný výčet provozů ve výtahu 1-3NP
- 5

NAV 05

Orientační plánec podlaží
- 6a

NAV 06a

Orientační směrová tabule – **kapka** (WC, vertikály)
- 6b

NAV 06b

Orientační směrová tabule – **rozšířená** (š. 900 mm)
- 6c

NAV 06b

Orientační směrová tabule – **rozšířená** (š. 1800 mm)
- 7b

NAV 07b

Tabulka místností – pracovny
- 7c

NAV 07c

Tabulka místnosti – provozní (úklid, servovna..)
- 7e

NAV 07e

Tabulka označení ambulancí/vyšetřoven
- 8

NAV 08

Označení dveří-pruh
- 9

NAV 09

Rámeček na požární směrnice
- 10

NAV 10

Označení provozu piktogramem (WC, sprcha, kavárna, strojovna,úklid...)
- 11

NAV 11

Číslování místností
- 12

NAV 12

Úniková bezpečnostní tabulka
- 13

NAV 13

Označení podlaží (číslo)
- 14

NAV 14

Prostorové označení lůžkových pokojů a WC
- 15

NAV 15

Prostorové označení evidence

Před vlastní výrobou je dodavatel povinnen zpracovat a odsouhlasit výrobní dokumentaci informačních a navigačních prvků.