


NÁVRH NA OSAZENÍ PORTÁLU ZE SLIVENECKÉHO HRATORU PRO MUZEUM KRAJKY VE VAMBERKU


FRAGMENTY PORTÁLU, VHLÉDEM KE SUE TORZÁLNOSTI,
NEBUDOU JESTAVOVÁNY. BUDOU JEDNOTLIVĚ OSAZENY NA
BETONOVÝ ZÁKLAD, ZHOTOVENÝ DO NEZÁMRZNÉ HLoubKY cca 120cm

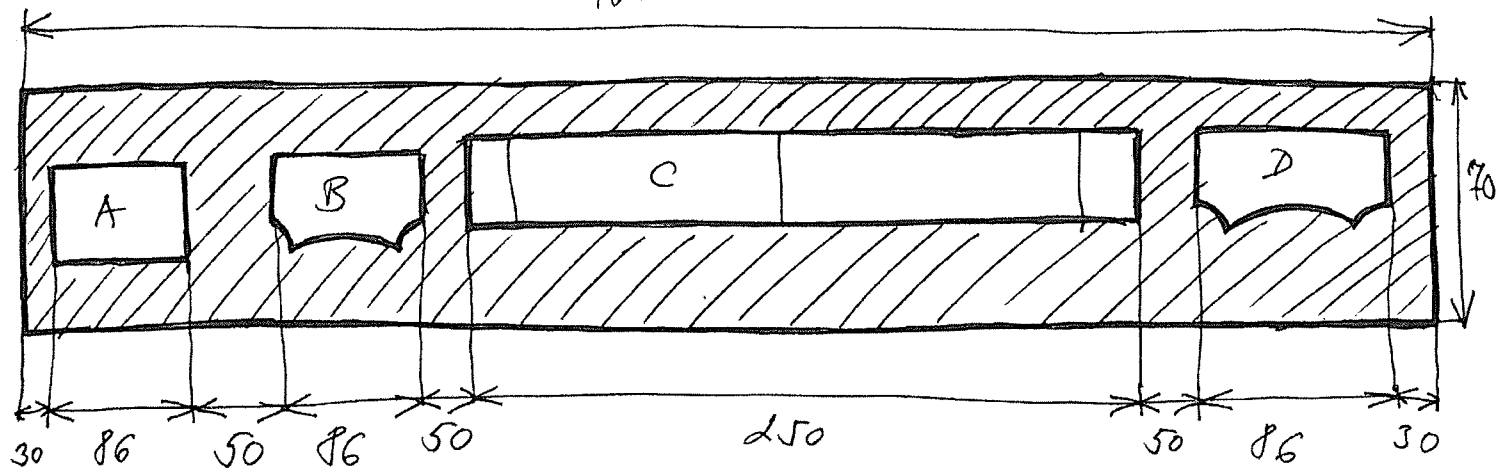

A) ČÁST HLAVICE STOLKY


B/D FRAGMENTY STOJEL (ZDOBENÉ MURKÍ)

C) OBLOUK, SULAĐAJÍCÍ SE ZE 2 ČÁSTÍ - LEVÁ A PRAVÁ

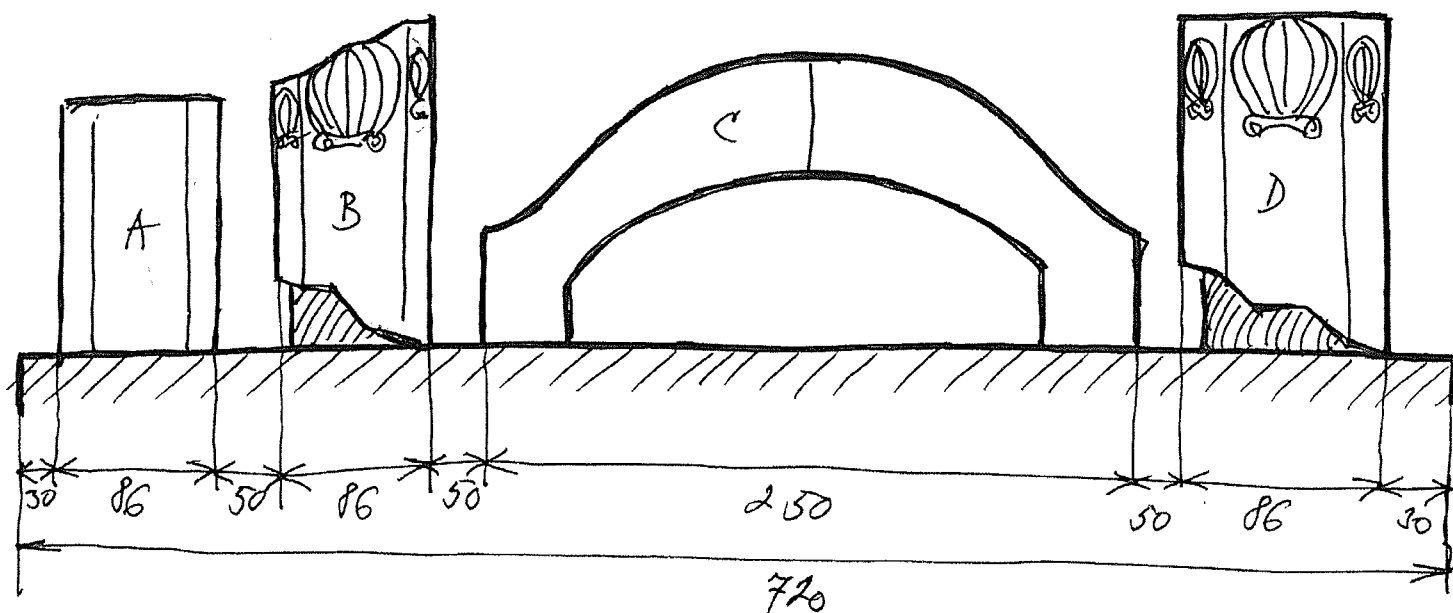

- BETONOVÝ ZÁKLAD BUDE MÍT ROZMĚRY 720 x 70 cm A BUDE ODJAZENÝ CCA 50cm ODE ZDI SOUSEDNÍHO DOMU
- FRAGMENTY PORTÁLU BUDOU KOTVENY VZPEROU Z NEREZ OCELI, UKOTVENOU DO BETONOVÉHO ZÁKLADU
- STOLKY, KTERÉ JSOU DOCHOVANE VE FRAGMENTÁLNÍM STAVU, MAJÍ SPODNÍ PLOCHU LOMOVOU. BUDOU Tedy POHBETONOVÁNY, PŘÍPADNĚ PODEPŘENY KVÁDREM Z PŘÍRODNÍHO KAMENE (NEJSPÍŠE Z PÍSKOVCE)

NÁKRES UKOTVENÍ JEDNOTLIVÝCH KUPŮ PORTÁLU

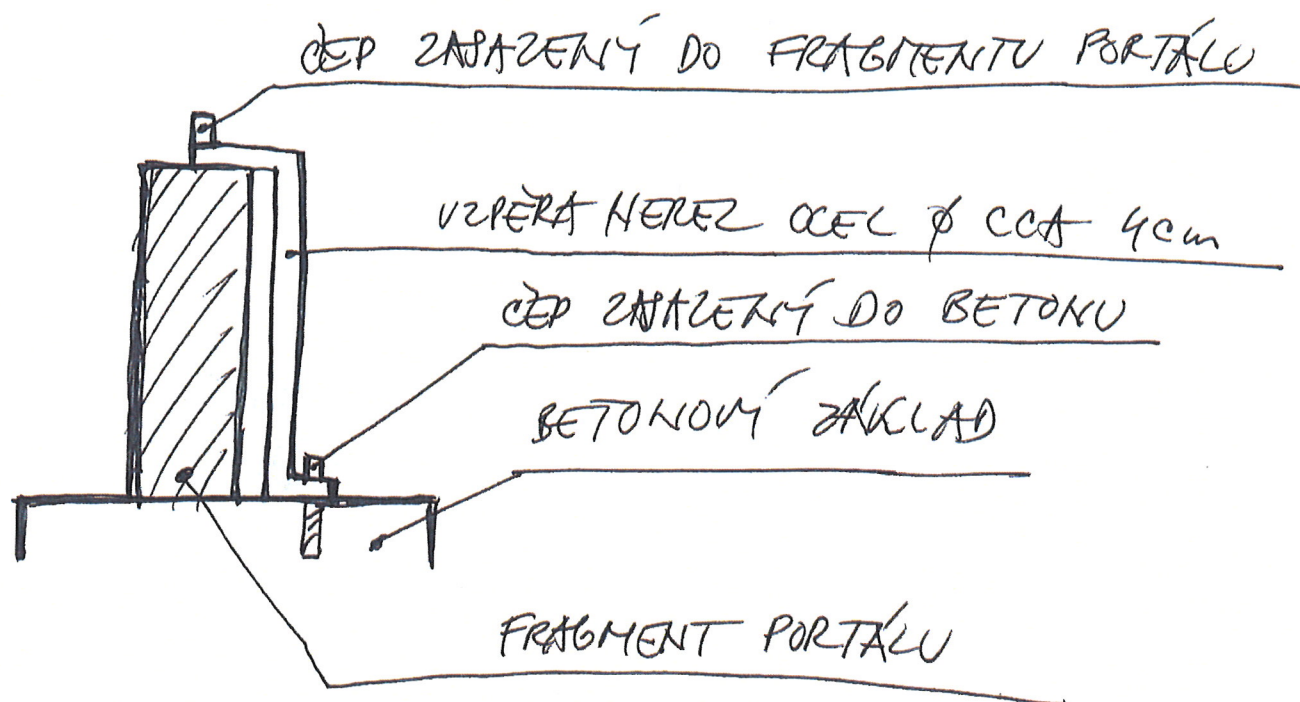

[Signature]
 ZPRACOVAL HYNEK BLAHA, RESTAURÁTOR S POUČENÍM
 MÚCR PRO RESTAUROVÁNÍ ARCHITEKTONICKÝCH PRVKŮ
 č. 55 99/1999, 517 71 VYSOKÝ ÚJEZD 1, TEL. 428 478 112