





Veřejná zakázka: "Stavební úpravy pavilonu A, B a C – projektové práce a dozor projektanta"

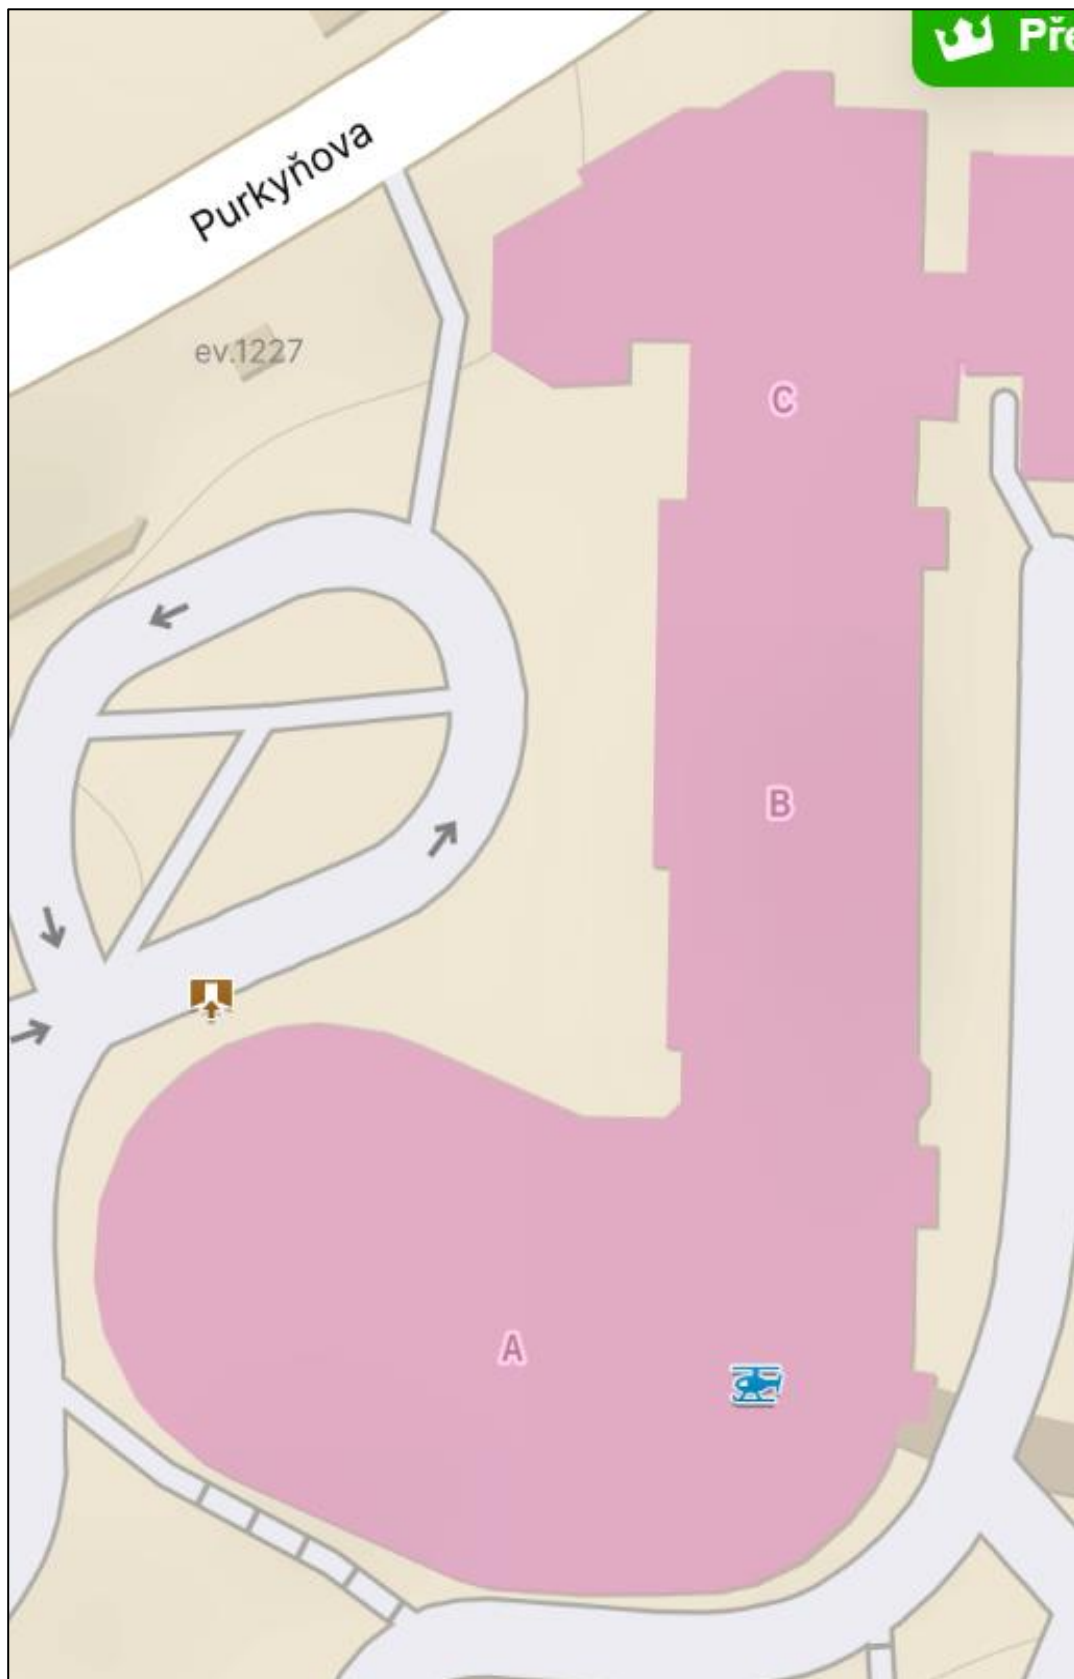


Situace pavilonu A, B, C

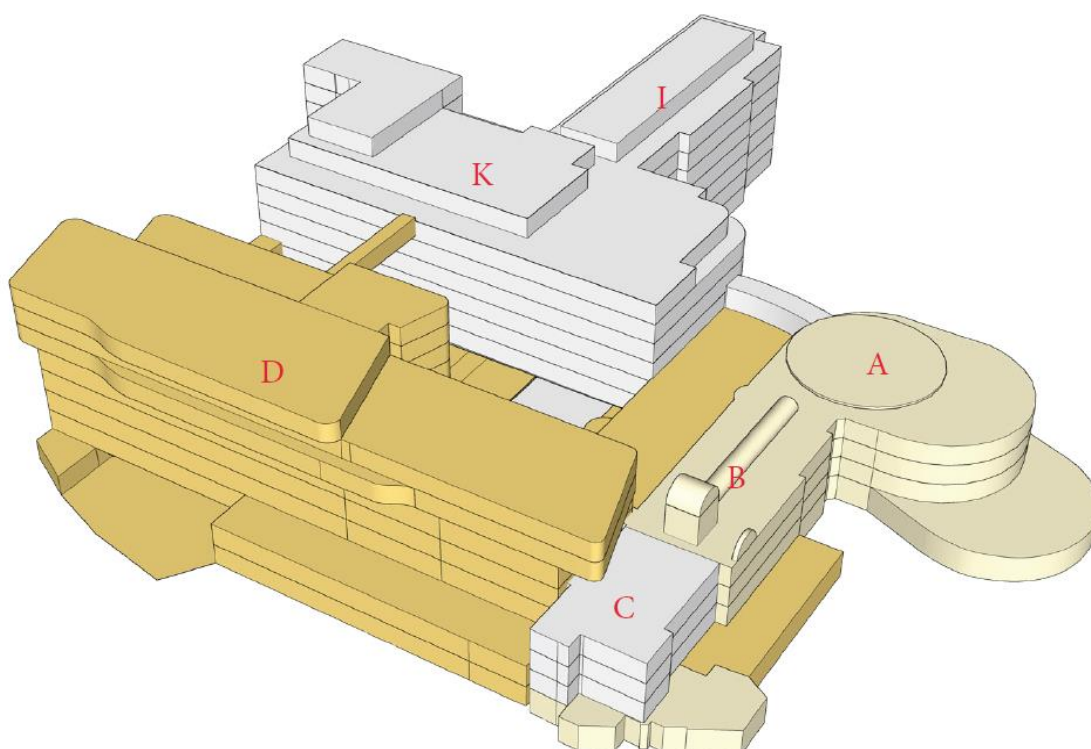



Vizualizace - Monoblok Oblastní nemocnice Náchod a.s.

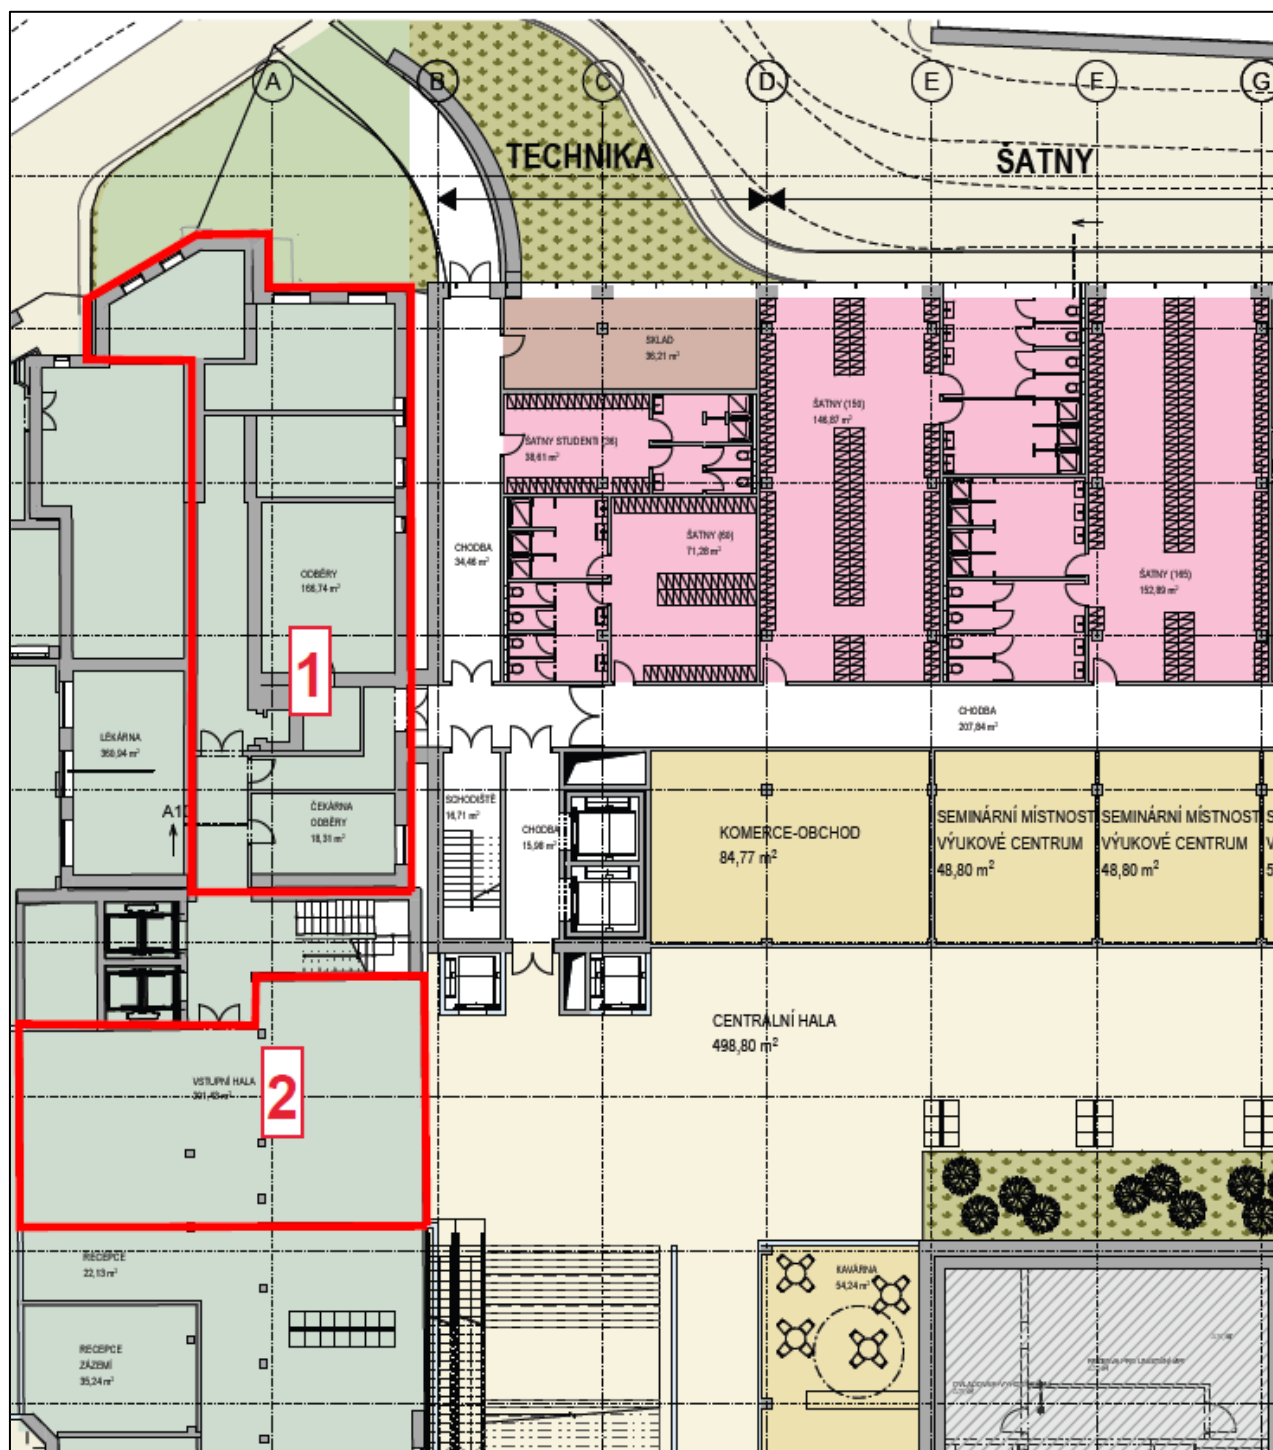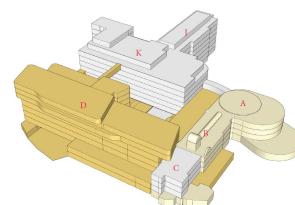

1. Prostor 1.N.P. stávajícího pavilon C - Nový provoz: Odběrové místnosti včetně zázemí
2. Prostor 1. N.P. stávajícího pavilon B - Rozšíření vstupní haly

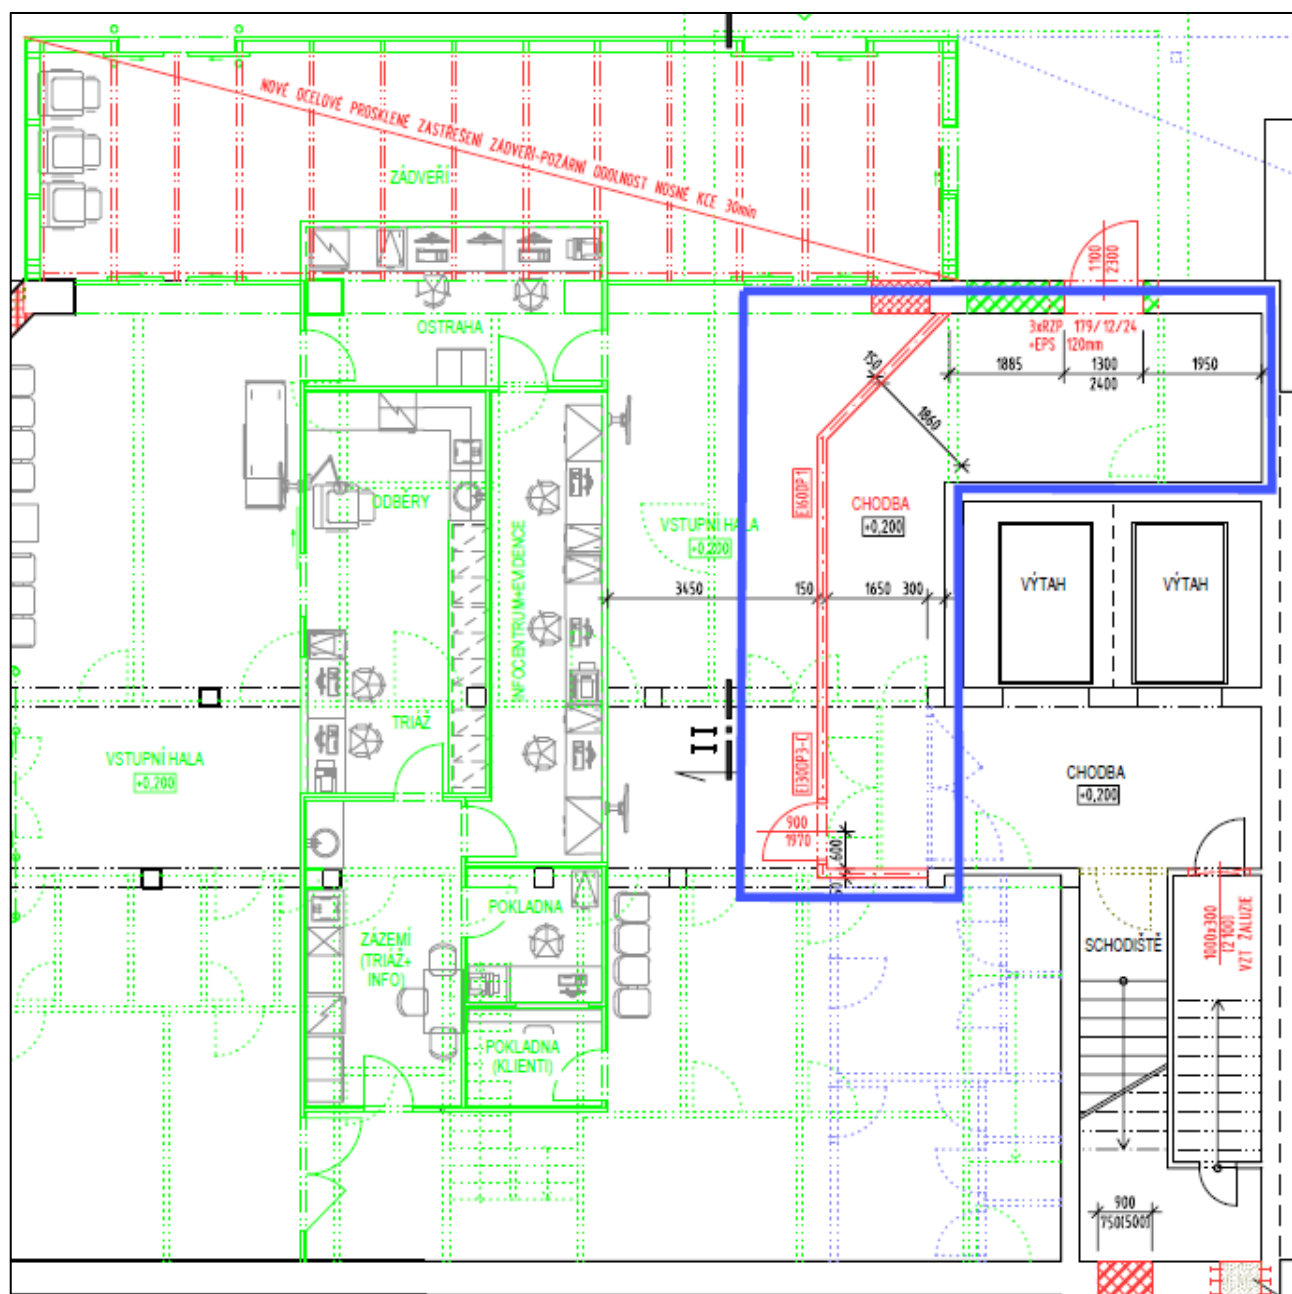

Detail rozšíření vstupní haly - zrušení SDK příčky

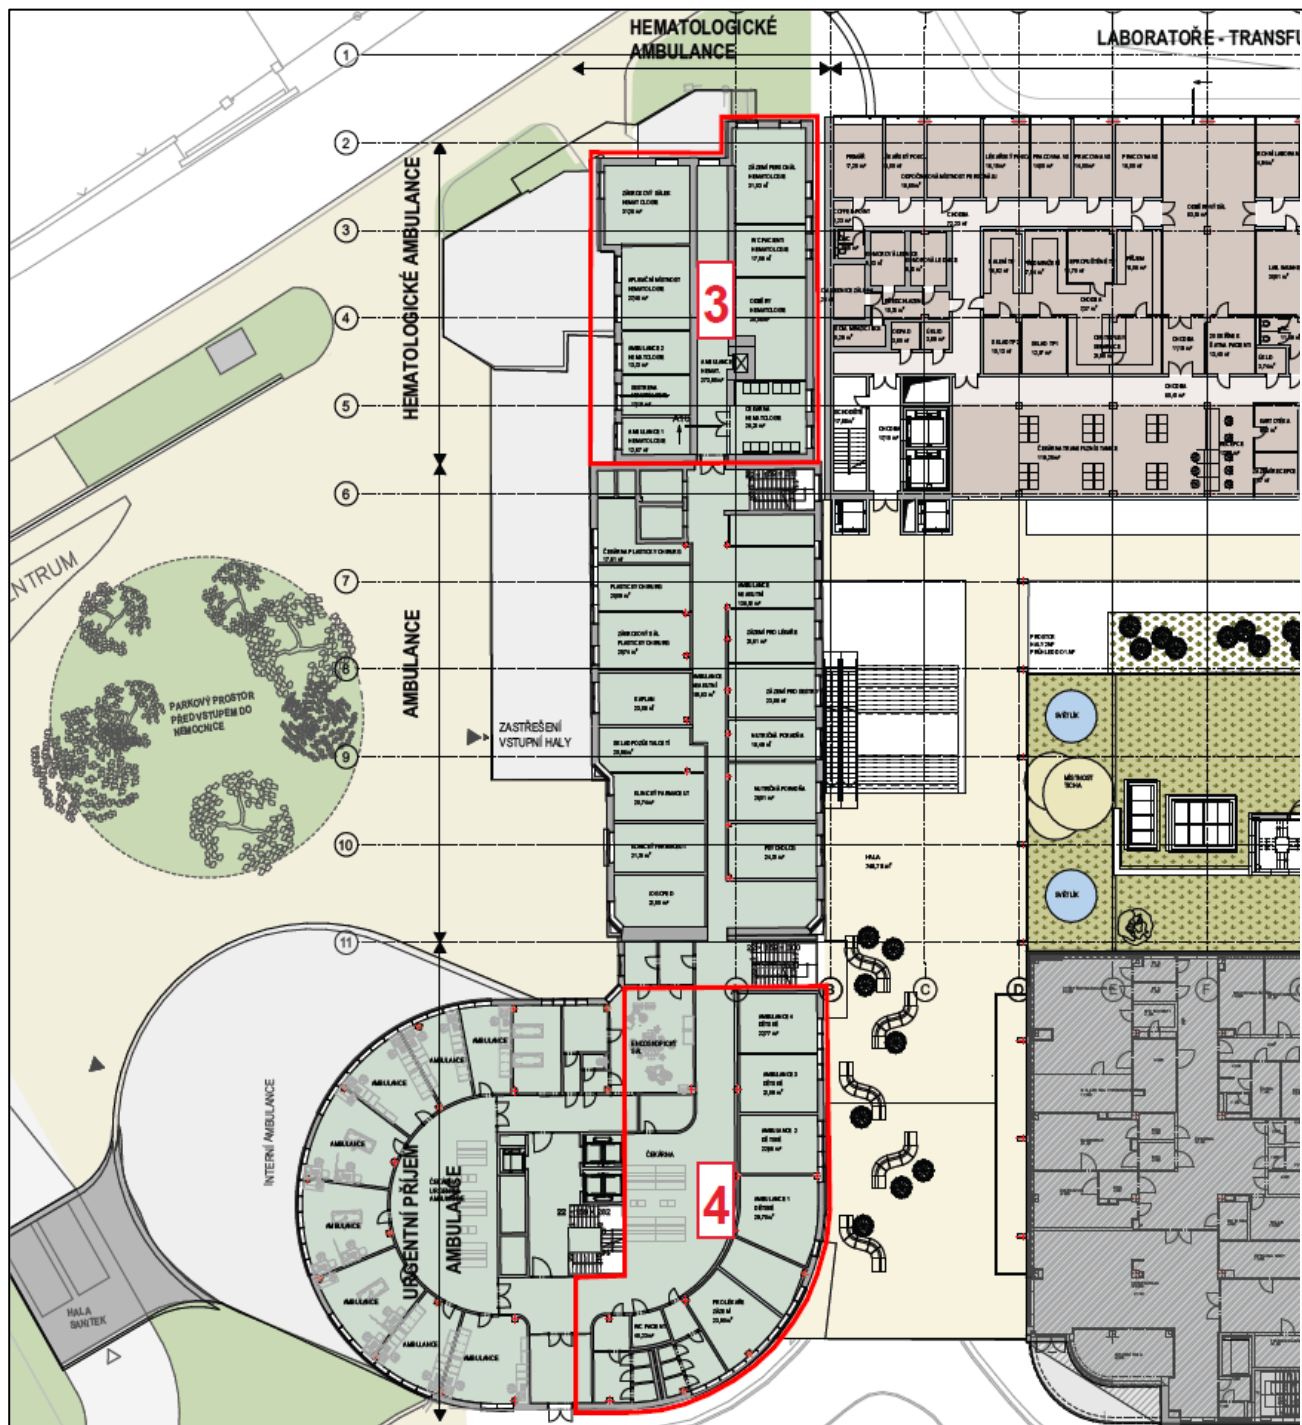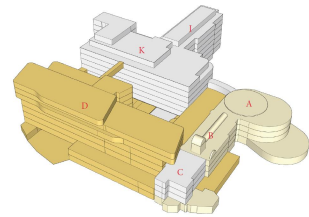

3. Prostor 2.N.P. stávajícího pavilon C - Nový provoz: **Ambulance hematologie včetně zázemí**
4. Prostor 2. N.P. stávajícího pavilon A - Nový provoz: **Ambulance včetně zázemí**