



POHLED P1 :

M 1:100

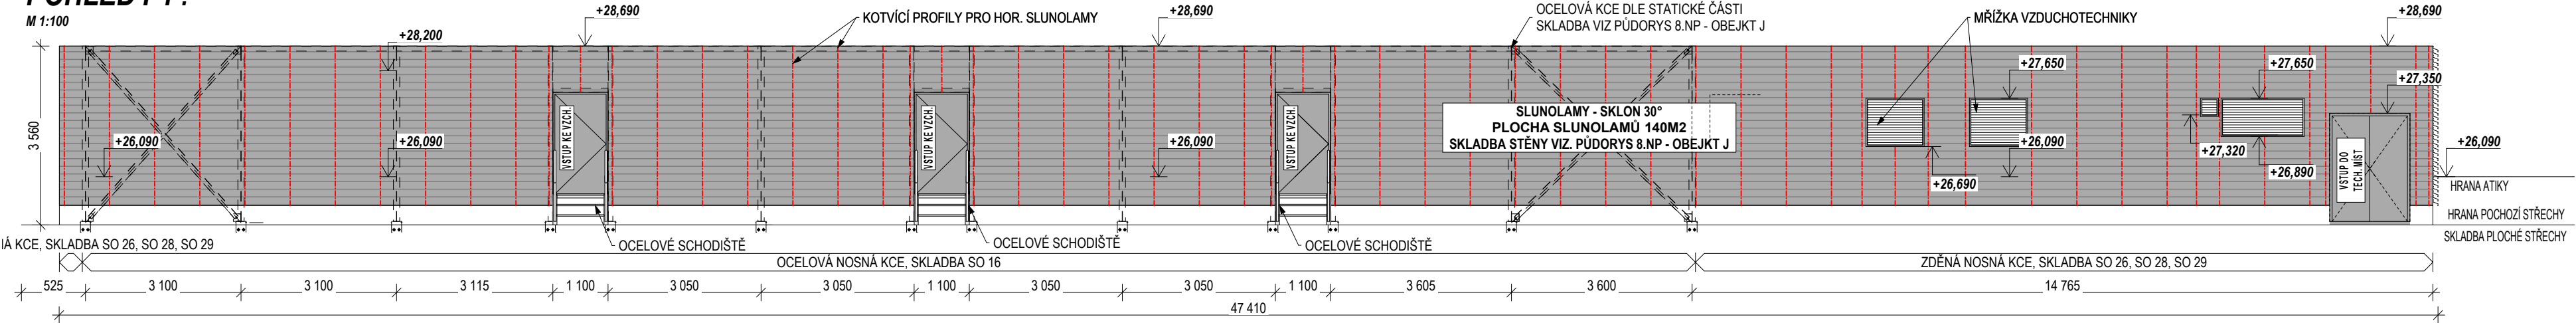


POHLED P2 :

M 1:100

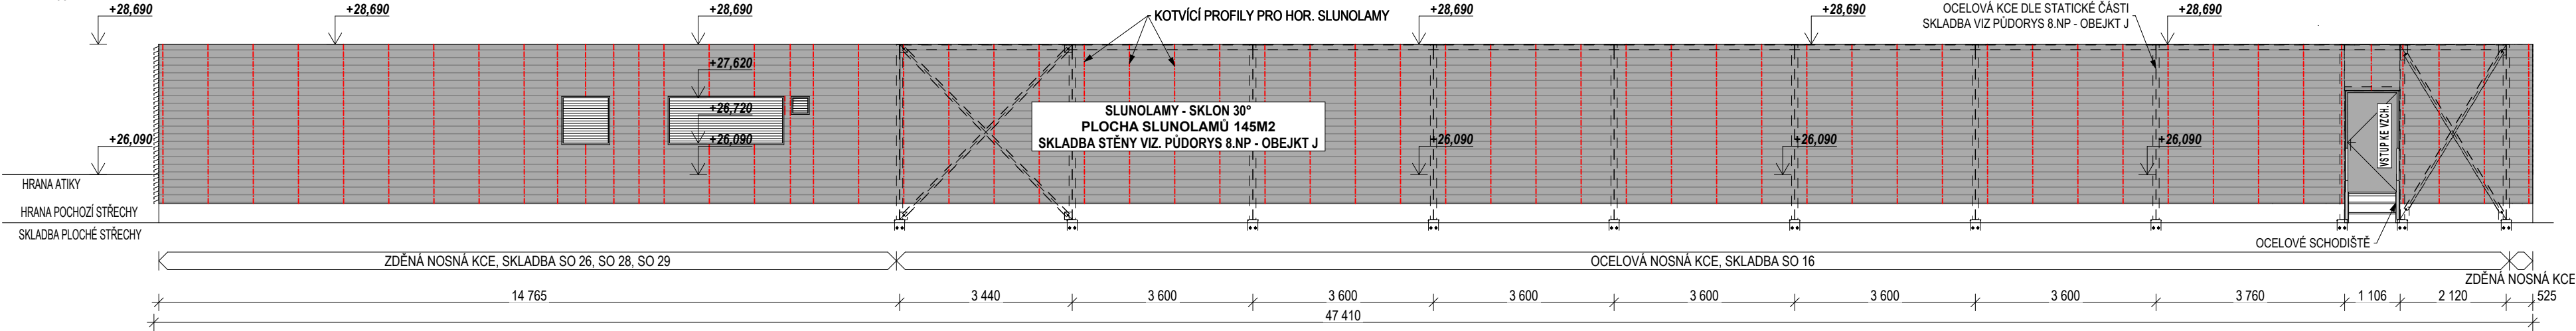

POHLED P3 :


M 1:100

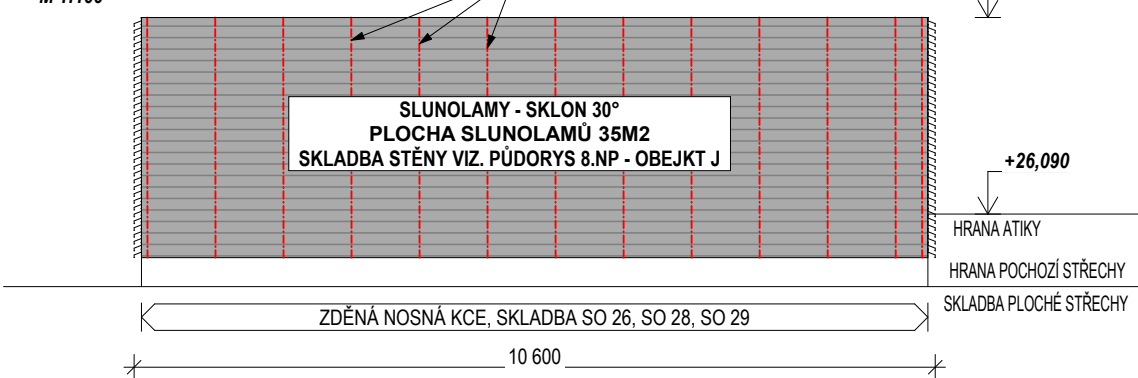

ŘEZY KONSTRUKCÍ :

M 1:100

- SKLADY DLE D.10.1.18 TABULKY SKLADEB

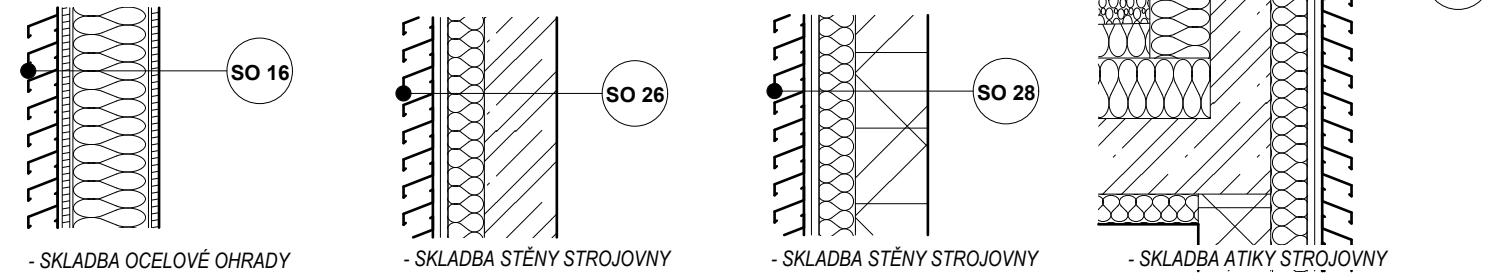


ILUSTRAČNÍ FOTOGRAFIE :



NAVIGÁTOR POHLEDŮ

8.NP - OBJEKT J

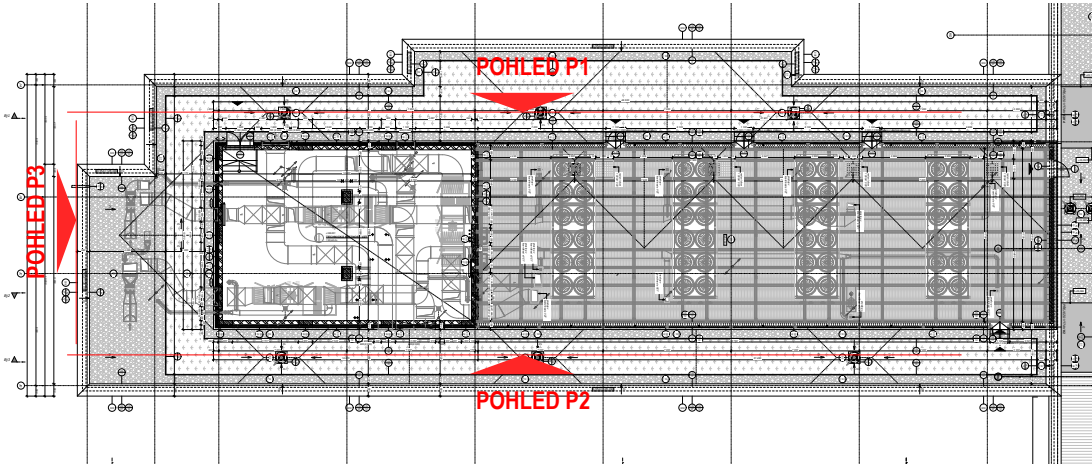

POZNÁMKY :

- MATERIÁL ODOLNÝ VŮČI UV ZÁŘENÍ
- MATERIÁL ODOLNÝ VŮČI POVĚTRNOSNÍM VLIVŮM
- SKLON SLUNOLAMŮ 30°
- BAREVNÉ ŘEŠENÍ RAL 9023 PEARL DARK GREY
- PŘED VÝROBOU KCE JE TŘEBA ZAMĚŘIT PŘESNÝ TVAR PŘÍMO NA MÍSTĚ.
- PŘED VÝROBOU BUDE ZPRACOVÁNA VÝROBNÍ DOKUMENTACE, KTERÁ BUDE ODSOUHLASENA GENERÁLNÍM PROJEKTANTEM

VÝPIS MATERIÁLU :

DÉLKA LAMEL	3 790 m
DÉLKA KOTVÍCÍCH PROFILŮ	416 m
- KOTVÍCÍ PRVKY	

J.Z58
HORIZONTÁLNÍ SLUNOLAMY