

ADMINISTRATIVNÍ CENTRUM KRÁLOVÉHRADECKÉHO KRAJE

STAVEBNÍK :

IMMORENT ČR s.r.o.

Národní 973/41, 110 01 Praha 1

Číslo výkr.: MaR-SO 23-T05

Revize : R.00

Počet stránek : 8

HLAVNÍ UŽIVATEL :

KRAJSKÝ ÚŘAD KRÁLOVÉHRADECKÉHO KRAJE

Wonkova 1142, 500 02 Hradec Králové

GENERÁLNÍ PROJEKTANT :

3Q PROJECT a.s.

Eliščino nábřeží 304, 500 03 Hradec Králové

GENERÁLNÍ ZHOTOVITEL :

SKANSKA CZ a.s.

Divize Pozemní stavitelství Morava

Nad Tyrkou 101, 739 61 Třinec

Stupeň dokum. :

PROJEKTOVÁ DOKUMENTACE PRO PROVEDENÍ STAVBY

Stavba : **ST4 – ADMINISTRATIVNÍ BLOK JIH**

VÝKRESOVÁ ČÁST

ZAPOJENÍ ROZVÁDĚČE 3.03DT1

SO, PS :

SO 2-Administrativní objekt

SO 3-Administrativní objekt

Díl, profese :

D.1.1.3 Technická zařízení budov (TZB)


D.1.1.3.7 MĚŘENÍ A REGULACE

Zpracovatel dílu :KASTT s.r.o., Jižní 870, Hradec Králové

Jméno :

Radek Hak


V Hradci Králové, červenec 2005

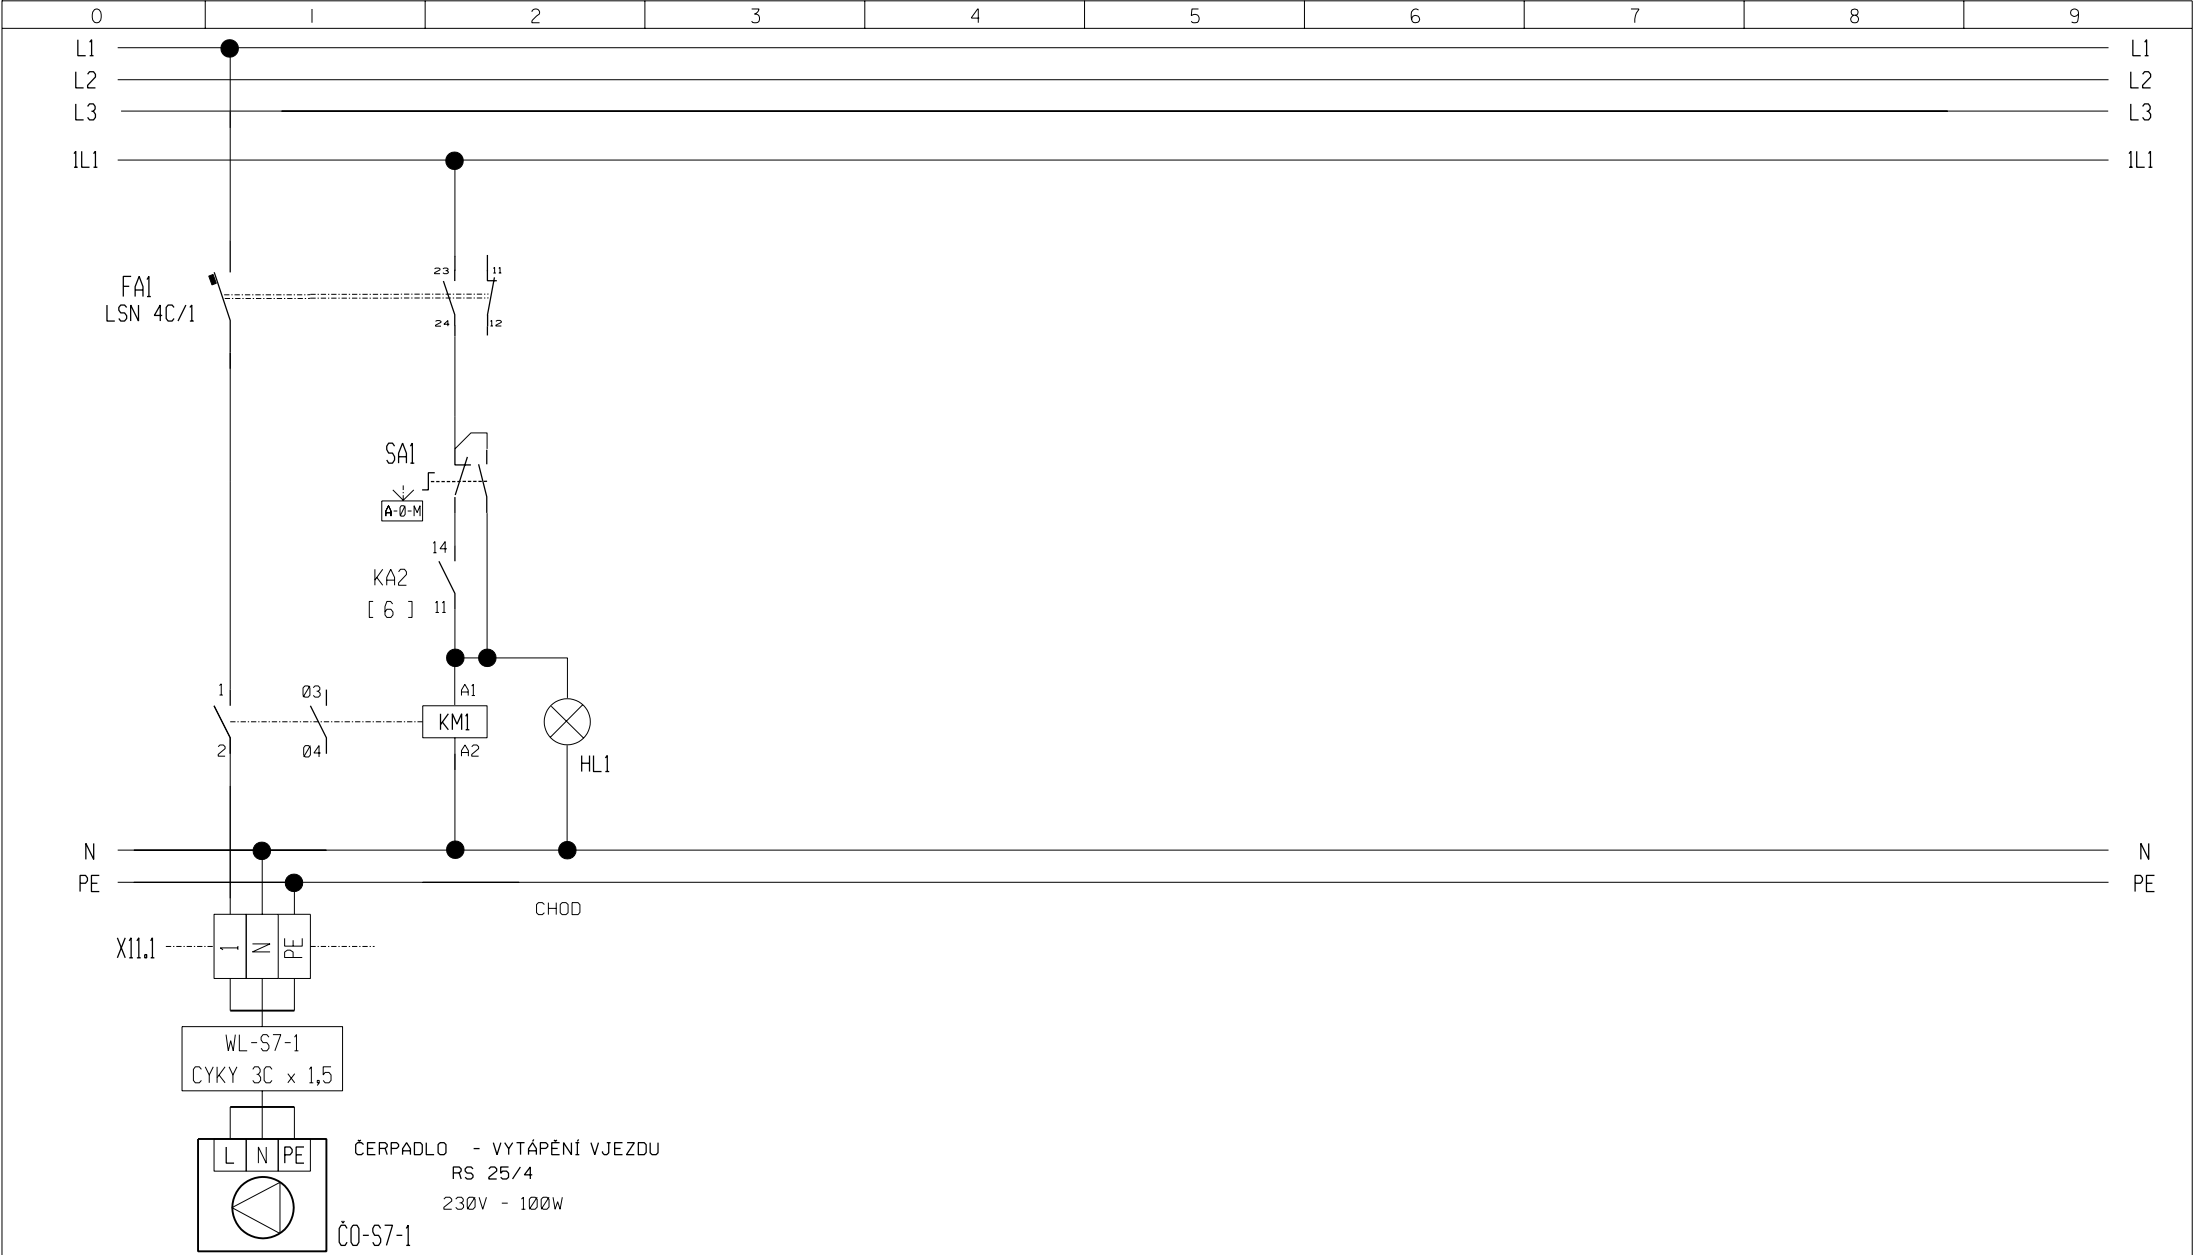


Zakázka: ADMINISTRATIVNÍ CENTRUM KRÁLOVÉHRADECKÉHO KRAJE
ST4 - ADMINISTRATIVNÍ BLOK JIH
SO 2, SO 3

Název: ROZVÁDĚČ 3.03DT1

Datum:	07 / 2005	Č.výkresu:	List:
Rozváděč:	3.03DT1	3.03DT1	3
Projektant:	Radek Hak		

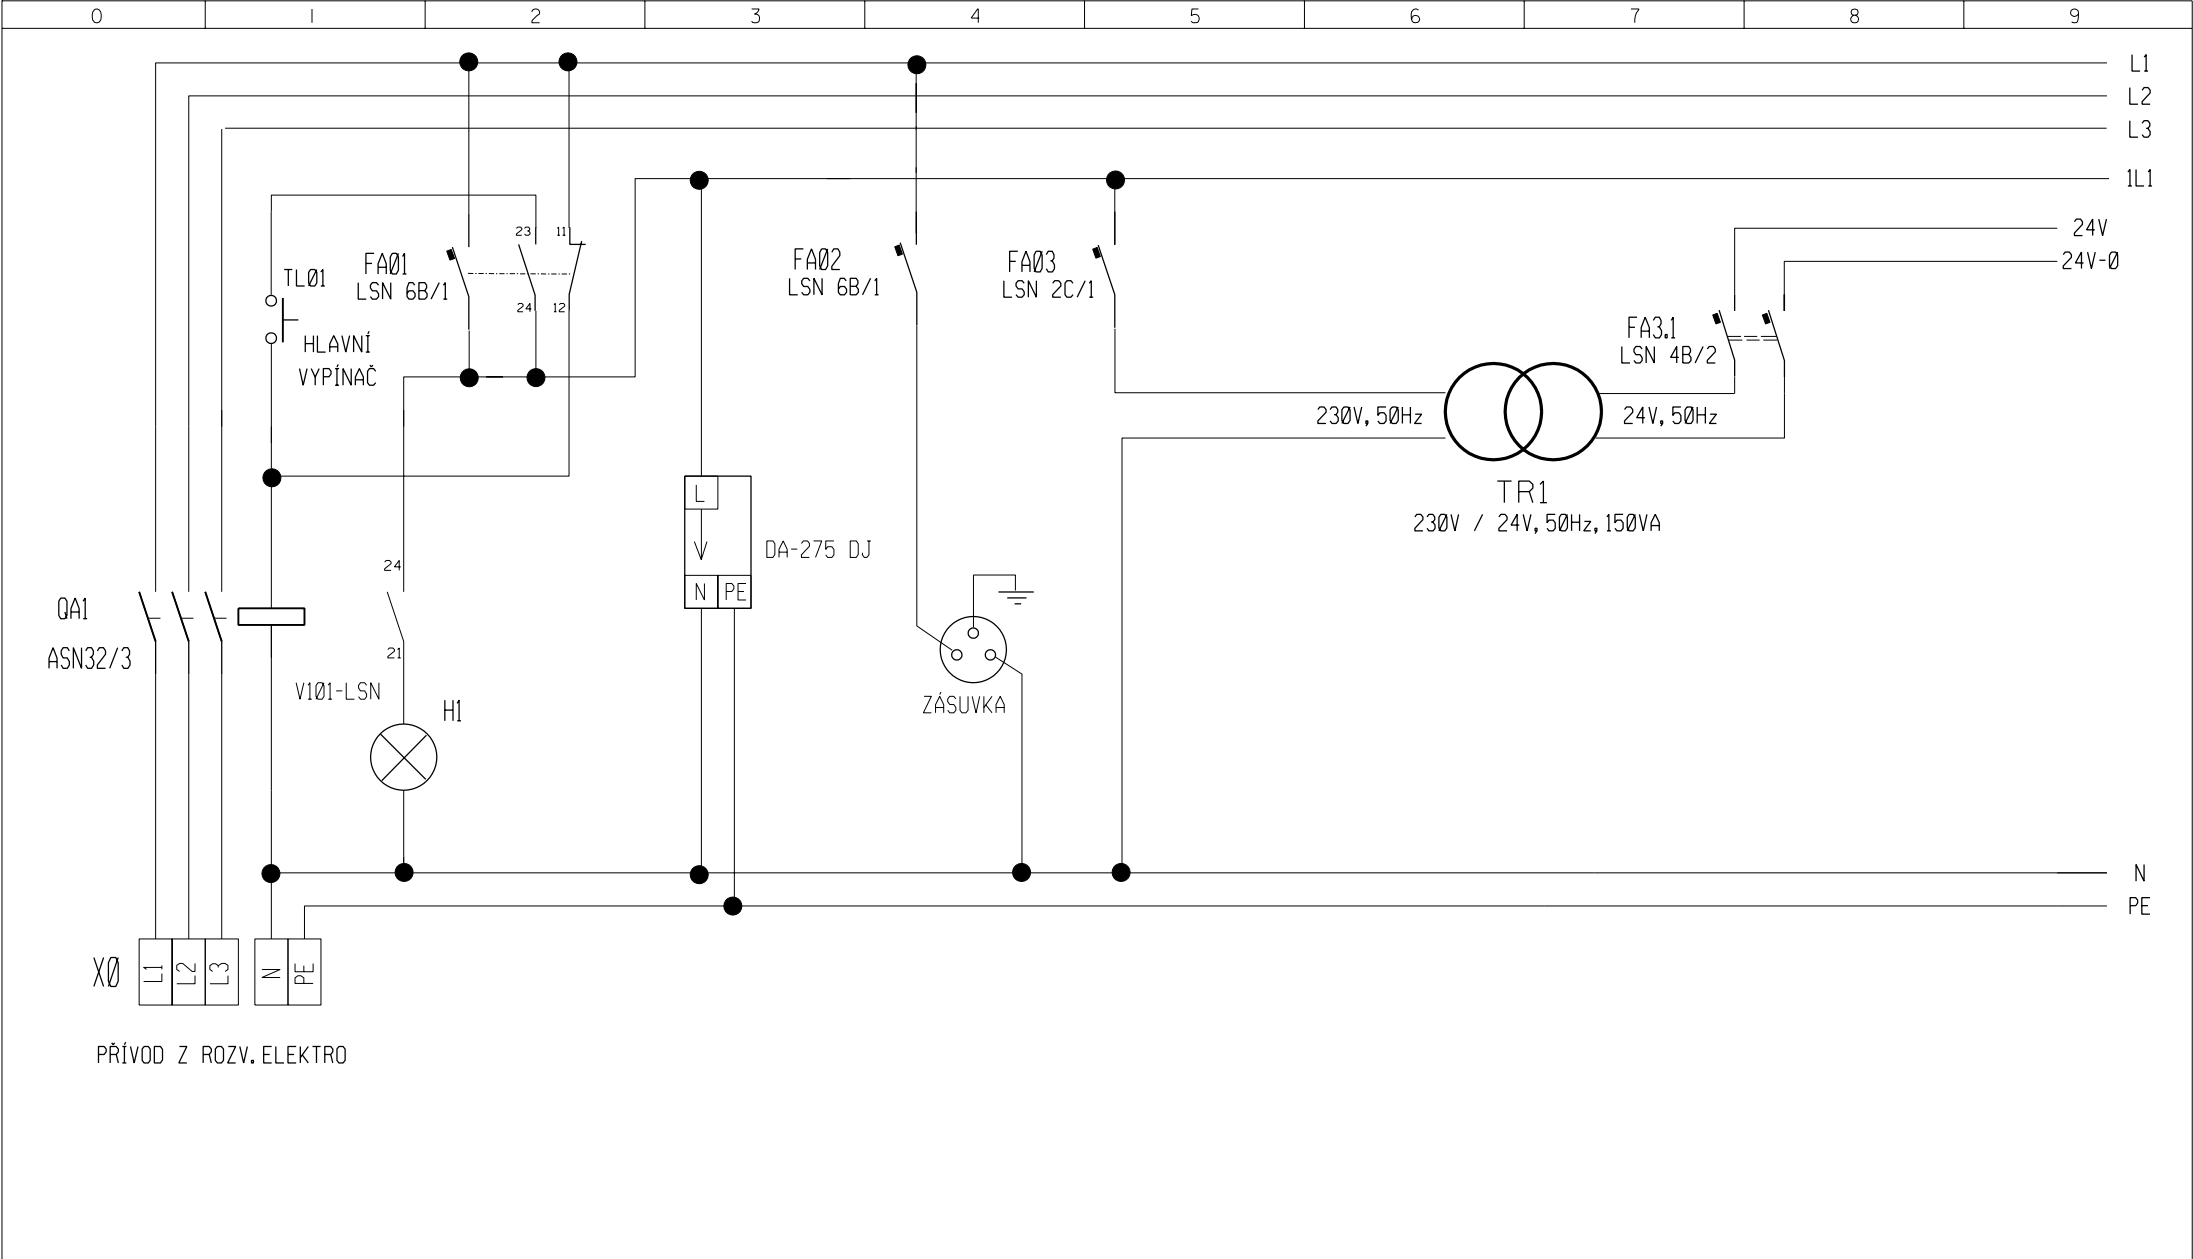

Zakázka:	ADMINISTRATIVNÍ CENTRUM KRÁLOVÉHRADECKÉHO KRAJE ST4 - ADMINISTRATIVNÍ BLOK JIH SO 2, SO 3	Název:	ROZVÁDEČ 3.03DT1	Datum:	07 / 2005	Č.výkresu:	3.03DT1	List:	2
				Rozváděč:	3.03DT1				
				Projektant:	Radek Hak				

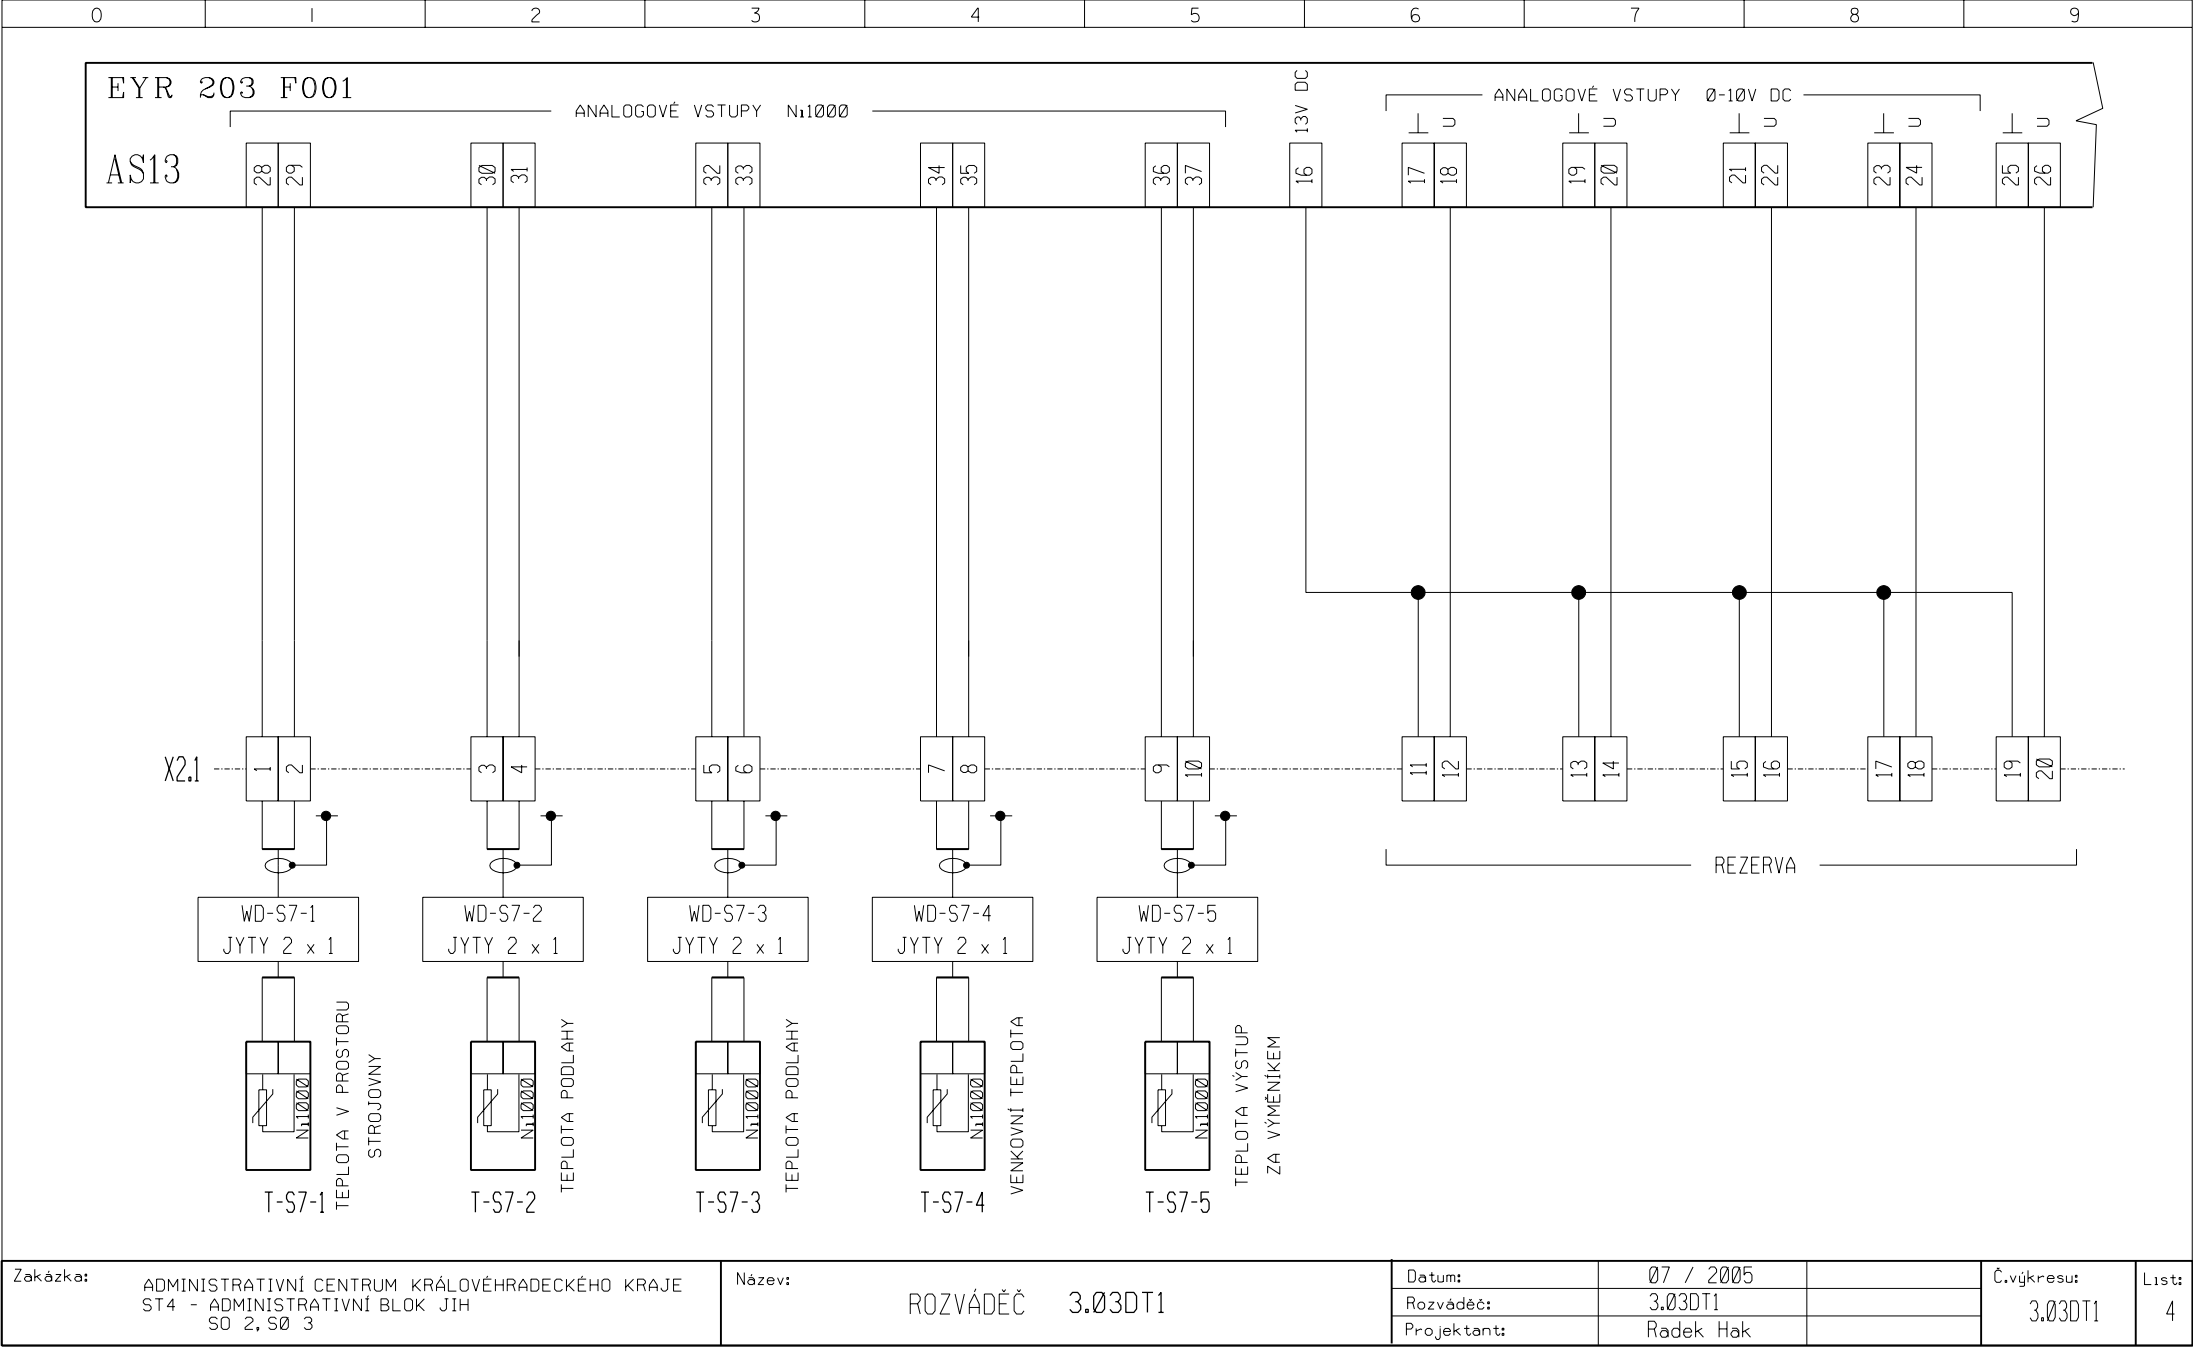


Zakázka: ADMINISTRATIVNÍ CENTRUM KRÁLOVÉHRADECKÉHO KRAJE
ST4 - ADMINISTRATIVNÍ BLOK JIH
S0 2, S0 3

Název: ROZVÁDĚČ 3.03DT1

Datum:	07 / 2005
Rozváděč:	3.03DT1
Projektant:	Radek Hak

Č.výkresu:	4
3.03DT1	

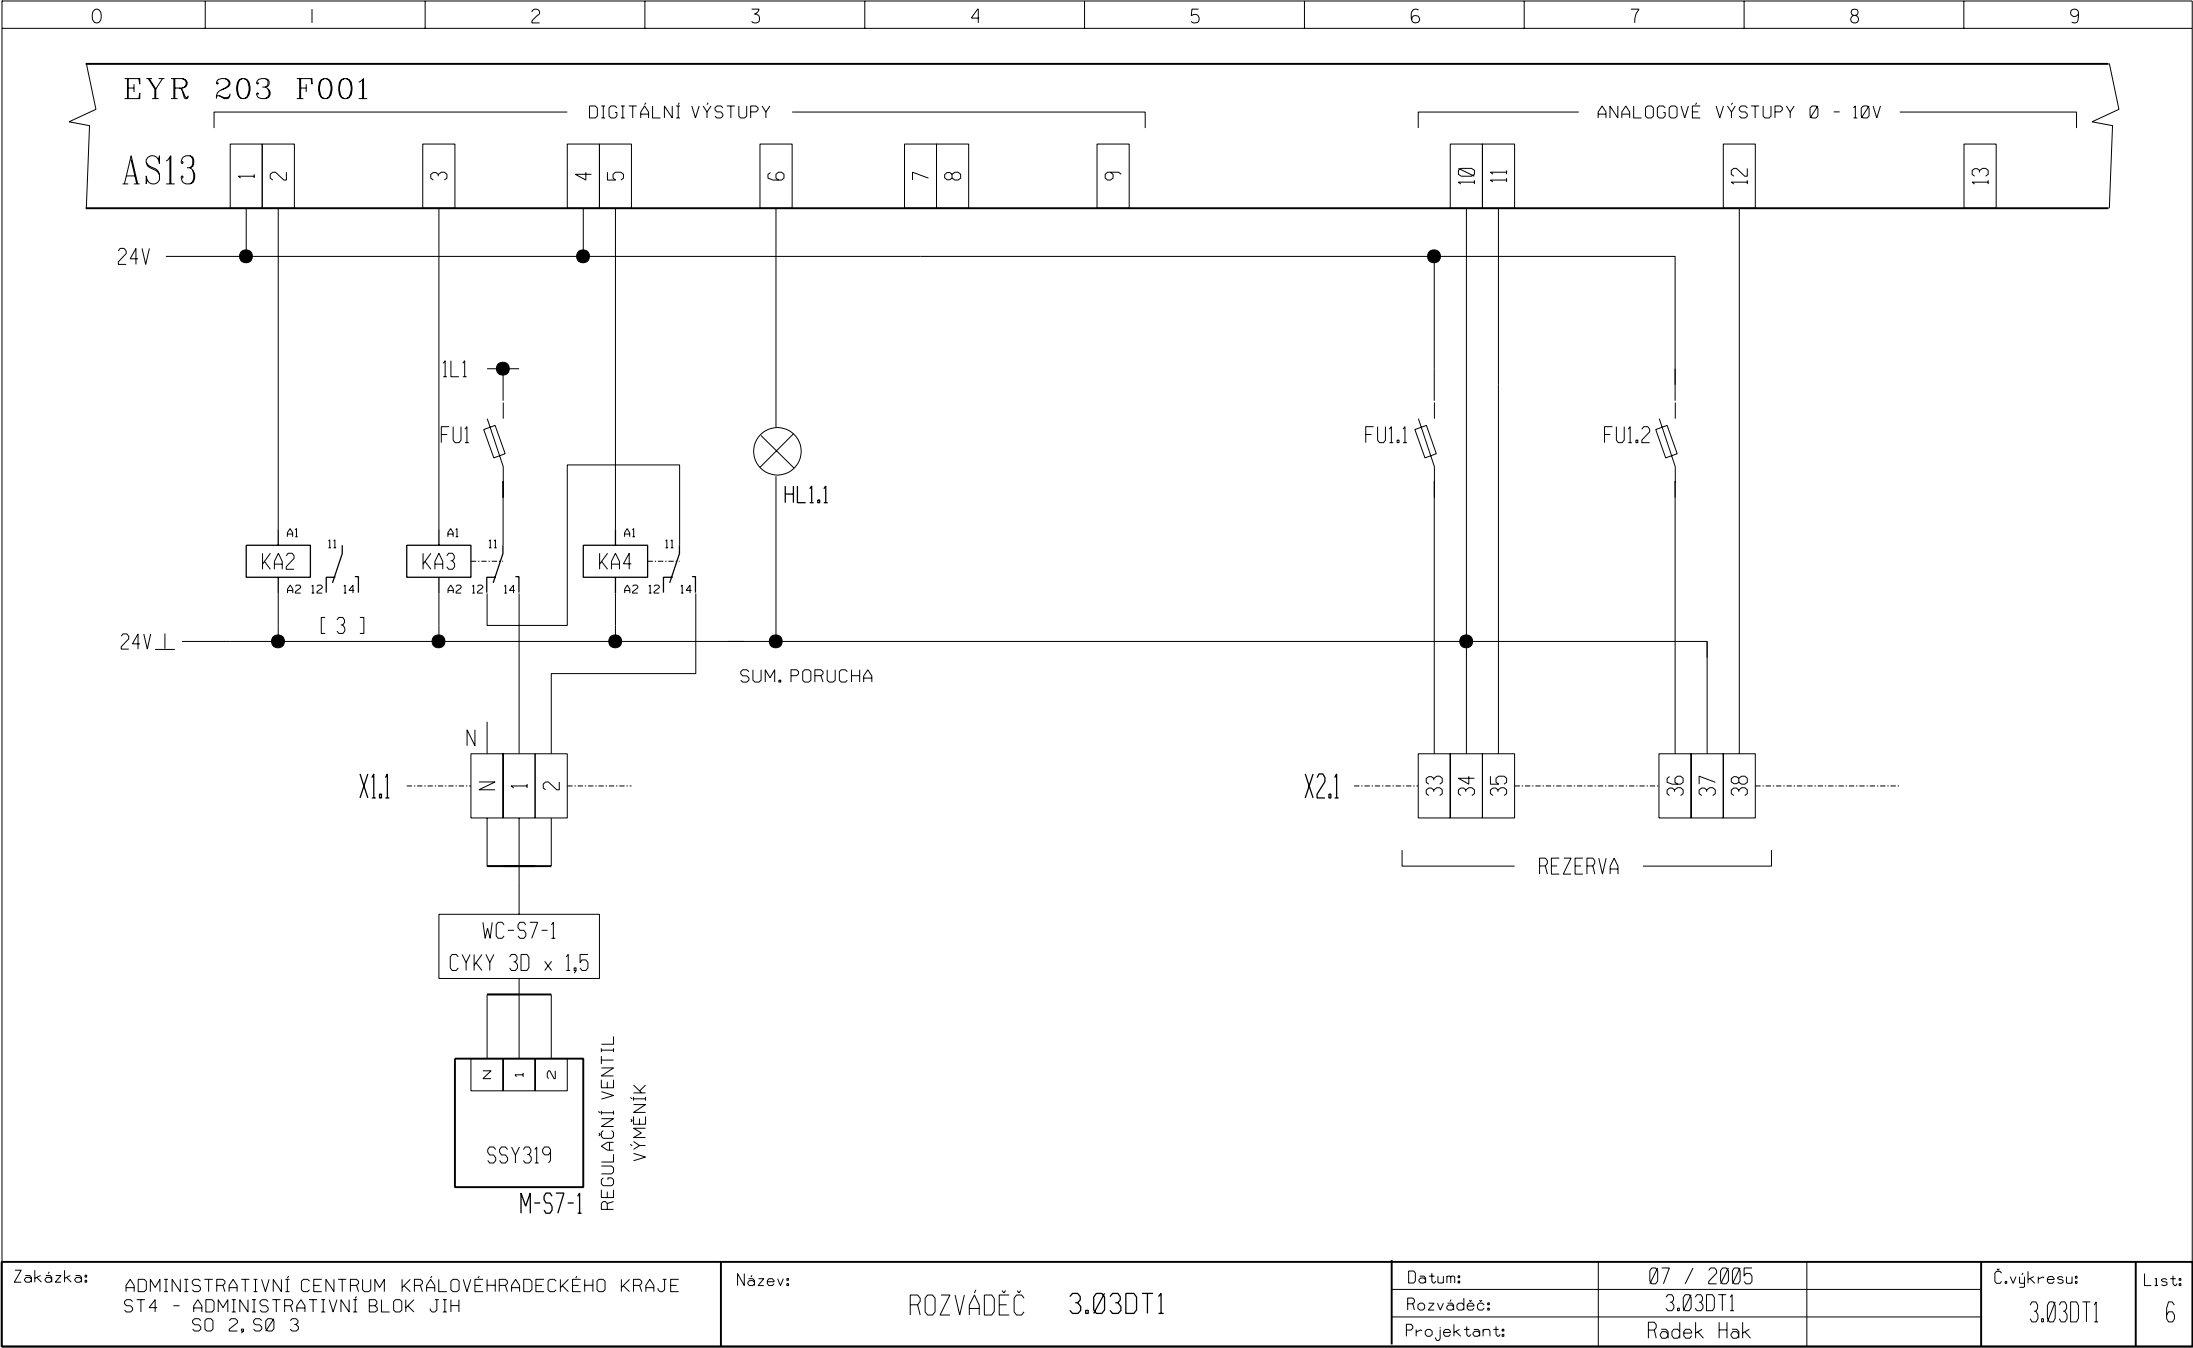

Zakázka: ADMINISTRATIVNÍ CENTRUM KRÁLOVÉHRADECKÉHO KRAJE
ST4 - ADMINISTRATIVNÍ BLOK JIH
SO 2, SO 3

Název: ROZVÁDEČ 3.03DT1

Datum:	07 / 2005
Rozváděč:	3.03DT1
Projektant:	Radek Hak

Č.výkresu:	3.03DT1
List:	6

