


0	1	2	3	4	5	6	7	8	9
---	---	---	---	---	---	---	---	---	---

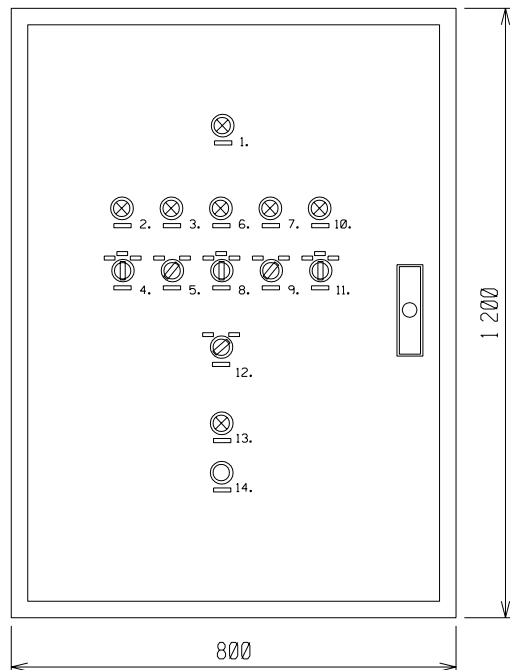

POPIS ŠTÍTKŮ:

1.	HL1.1	SUM. PORUCHA VZT15
2.	HL1.1	CHOD- 1.0TÁČKY
3.	HL1.2	CHOD- 2.0TÁČKY
4.	SA1.2	VENTILÁTOR PRÍVOD VZT15
5.	SA1.1	MAN. VOLBA OTÁČEK
6.	HL2.1	CHOD- 1.0TÁČKY
7.	HL2.2	CHOD- 2.0TÁČKY
8.	SA2.2	VENTILÁTOR ODTAH VZT15
9.	SA2.1	MAN. VOLBA OTÁČEK
10.	HL3	CHOD
11.	SA3	ČERPADLO OHRÍVAČE VZT15
12.	SA15	VOLBA PROVOZU VZT15
13.	H1	ZAPNUTO
14.	TL01	HLAVNÍ VYPÍNAČ

SKŘÍNOVÝ ROZVADĚČ  
S OTEVÍRATELNÝMI DVEŘMI ( SCHRACK )

ROZMĚRY: ŠÍŘKA 800 mm  
VÝŠKA 1 200 mm  
HLOUBKA 300 mm

KRYTÍ IP45 (PŘI OTEVŘENÝCH DVEŘÍCH IP20)  
VÝVODKY NAHOŘE

a) živých částí: krytím a izolací - čl.412.1 a 412.2  
b) neživých částí: samočinným odpojením od zdroje - čl.413.1


STANOVENÍ ZÁKLADNÍCH CHARAKTERISTIK PROSTŘEDÍ DLE ČSN 33 2000-3  
základní, normální  
Teplota v místě instalace nepřesahuje + 40 st. C.

NAPĚŤOVÁVÁ SOUSTAVA:	TN-C	3+PEN	230V/400V	50Hz
PŘIPOJENÍ ROZVADĚČE:	TN-S	3+N+PE	230/400V	50Hz

USPOŘÁDÁNÍ NÁPLNĚ NENÍ ZÁVAZNÉ A LZE PŘÍZPŮSOBIT ZVYKLOSTEM  
VÝROBCE ROZVÁDĚČE

<b>Zakázka:</b> ADMINISTRATIVNÍ CENTRUM KRÁLOVÉHRADECKÉHO KRAJE ST4 - ADMINISTRATIVNÍ BLOK JIH SO 2, SO 3 DODATEK č.1	<b>Název:</b> ROZVÁDĚČ 3.02DT2	<b>Datum:</b>	11 / 2005	<b>Č.výkresu:</b> 3.02DT2	<b>List:</b> 1
		<b>Rozváděč:</b>	3.02DT2		
		<b>Projektant:</b>	Radek Hak		



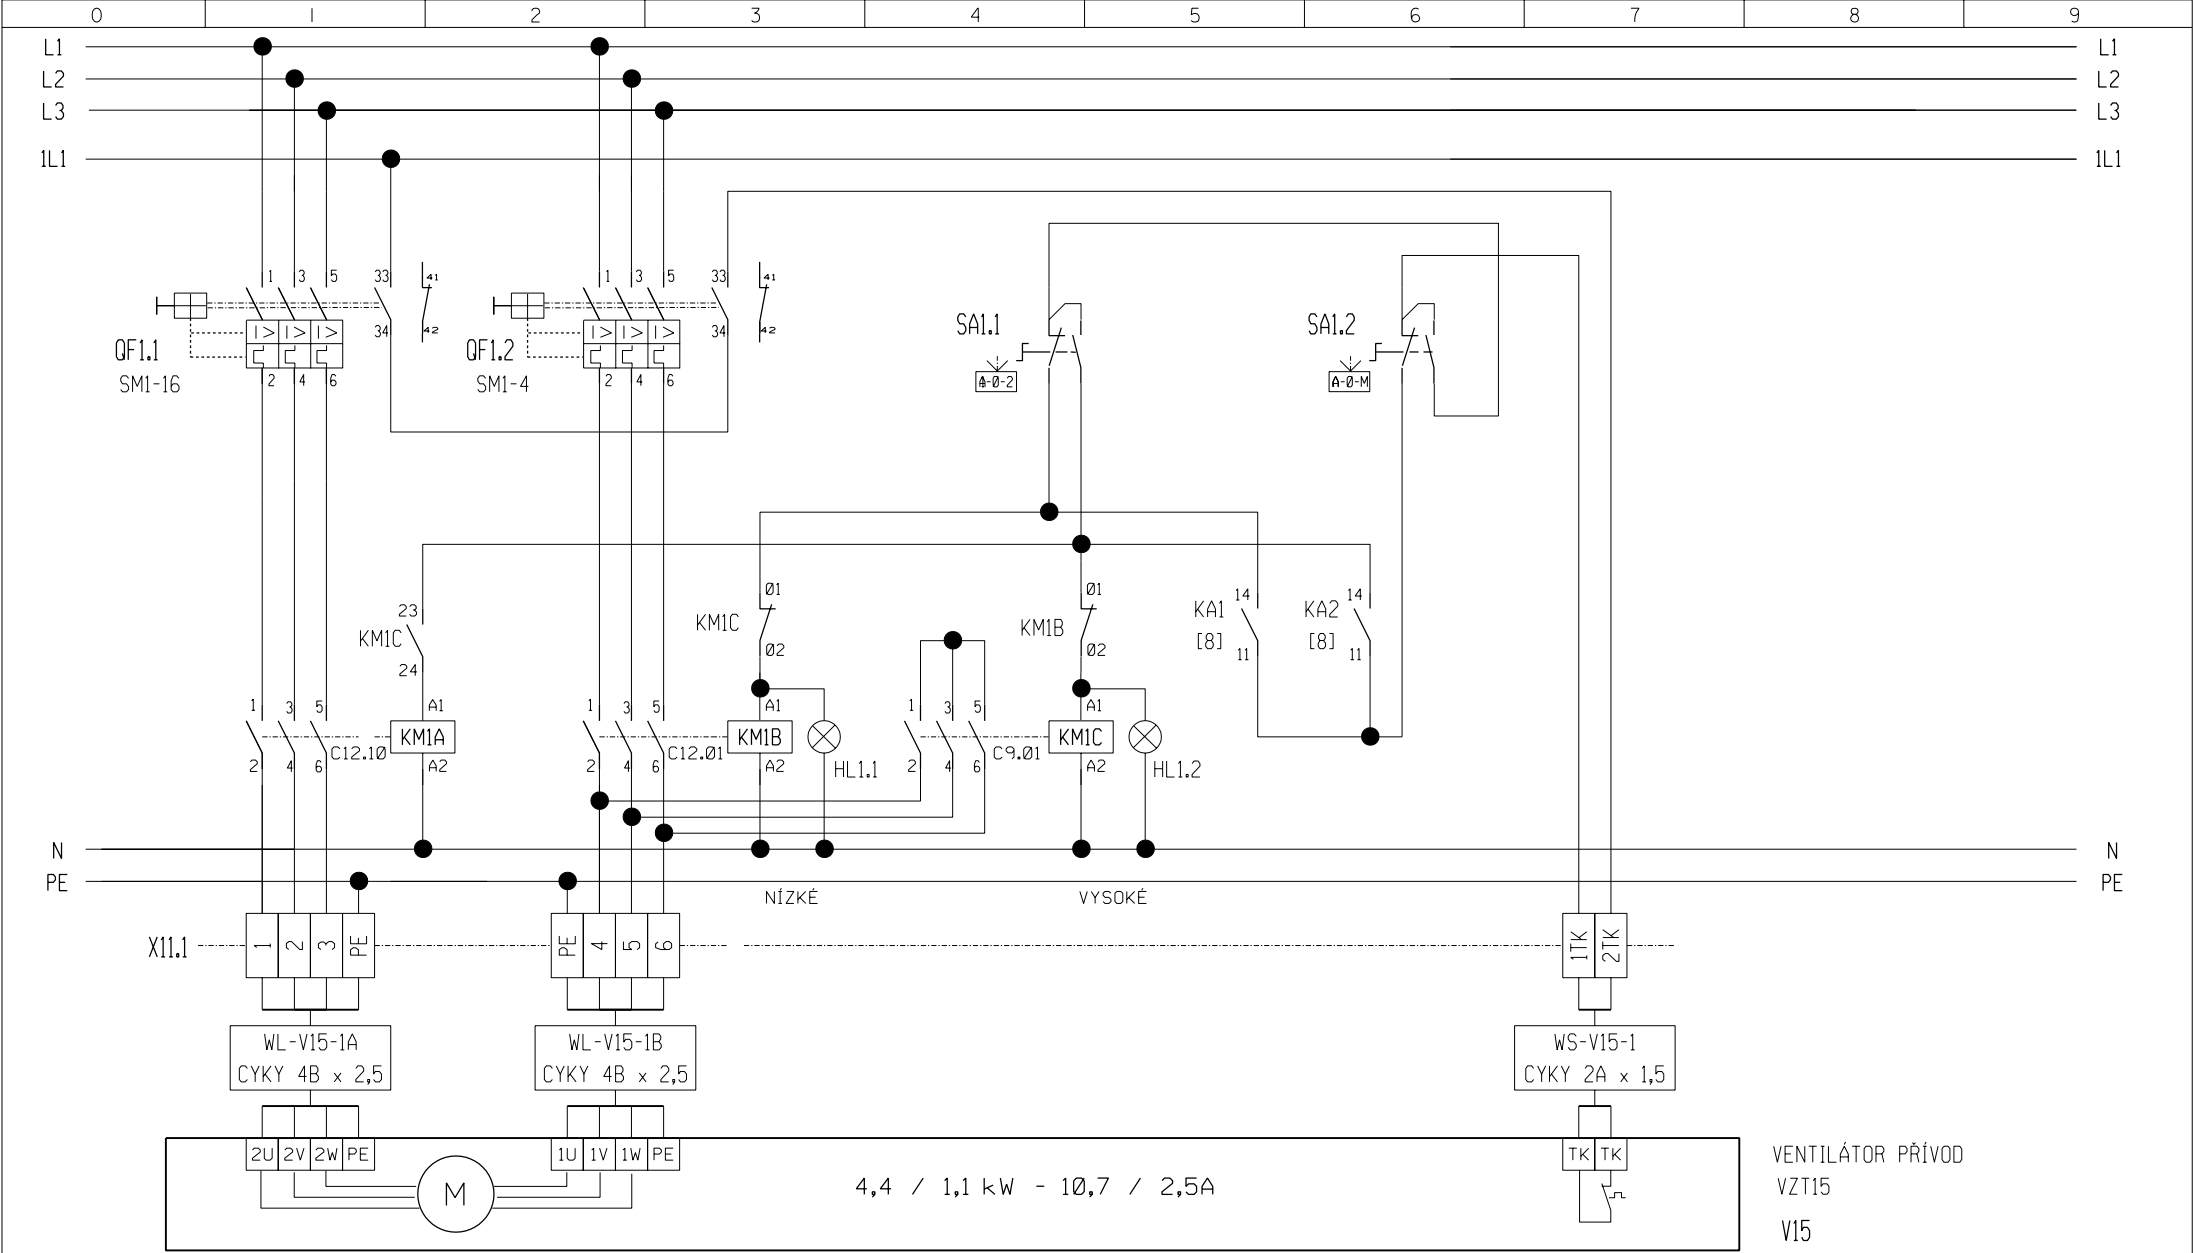


Zakázka: ADMINISTRATIVNÍ CENTRUM KRÁLOVÉHRADECKÉHO KRAJE  
ST4 - ADMINISTRATIVNÍ BLOK JIH  
S0 2, S0 3

Název: ROZVÁDĚČ 3.02DT2


Datum: 11 / 2005  
Rozváděč: 3.02DT2  
Projektant: Radek Hak

Č.výkresu: 3.02DT2  
List: 3



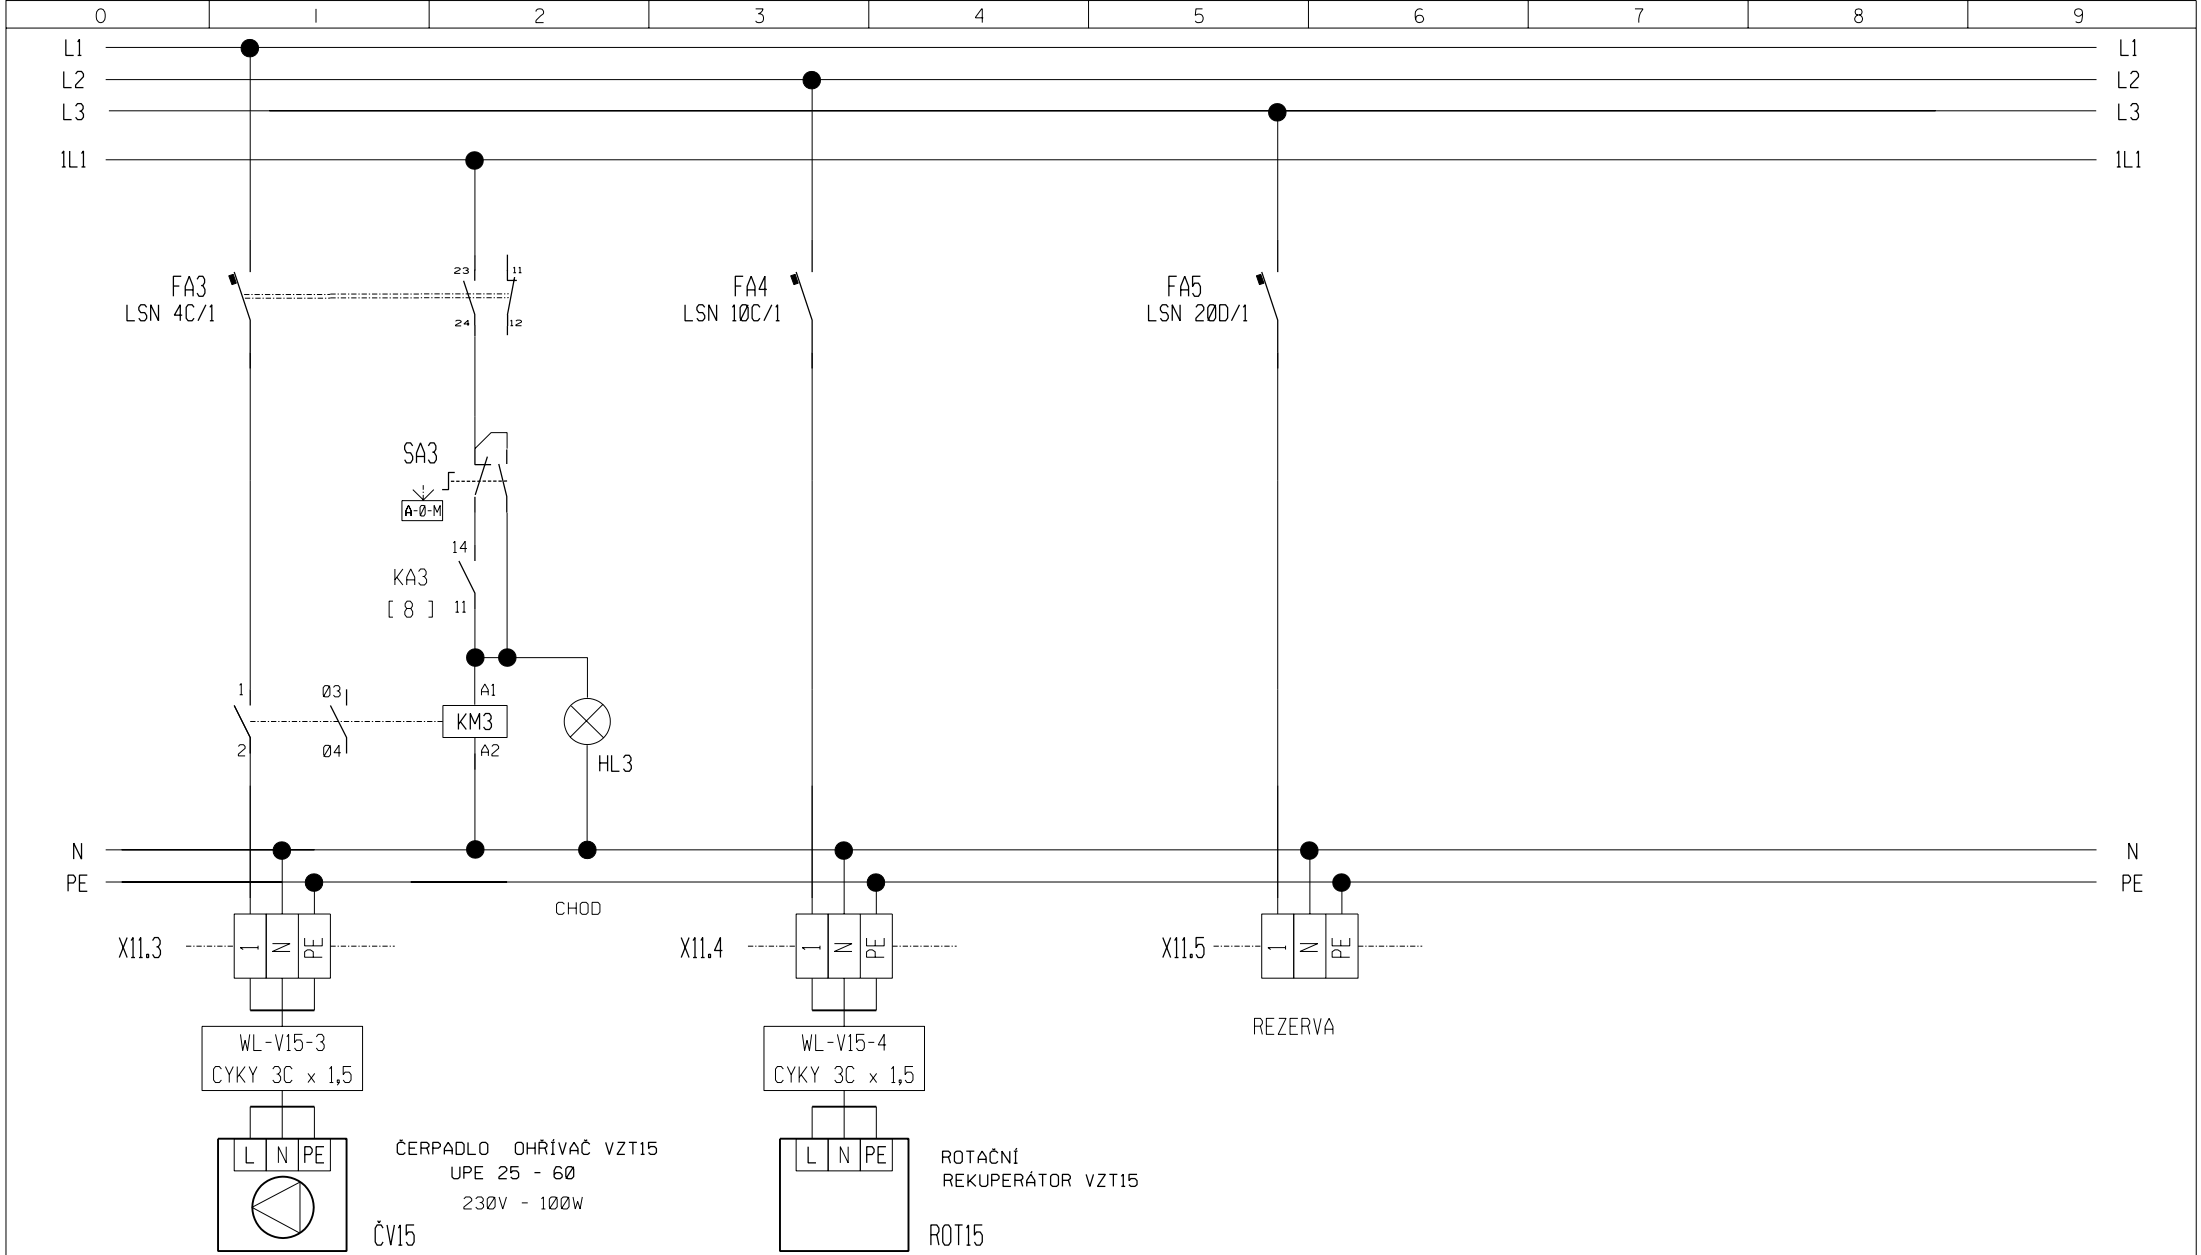

Zakázka: ADMINISTRATIVNÍ CENTRUM KRÁLOVÉHRADECKÉHO KRAJE ST4 - ADMINISTRATIVNÍ BLOK JIH SO 2, SO 3 DODATEK č.1	Název: ROZVÁDĚČ 3.02DT2	Datum:	11 / 2005	Č.výkresu: 3.02DT2	List: 5
		Rozváděč:	3.02DT2		
		Projektant:	Radek Hak		

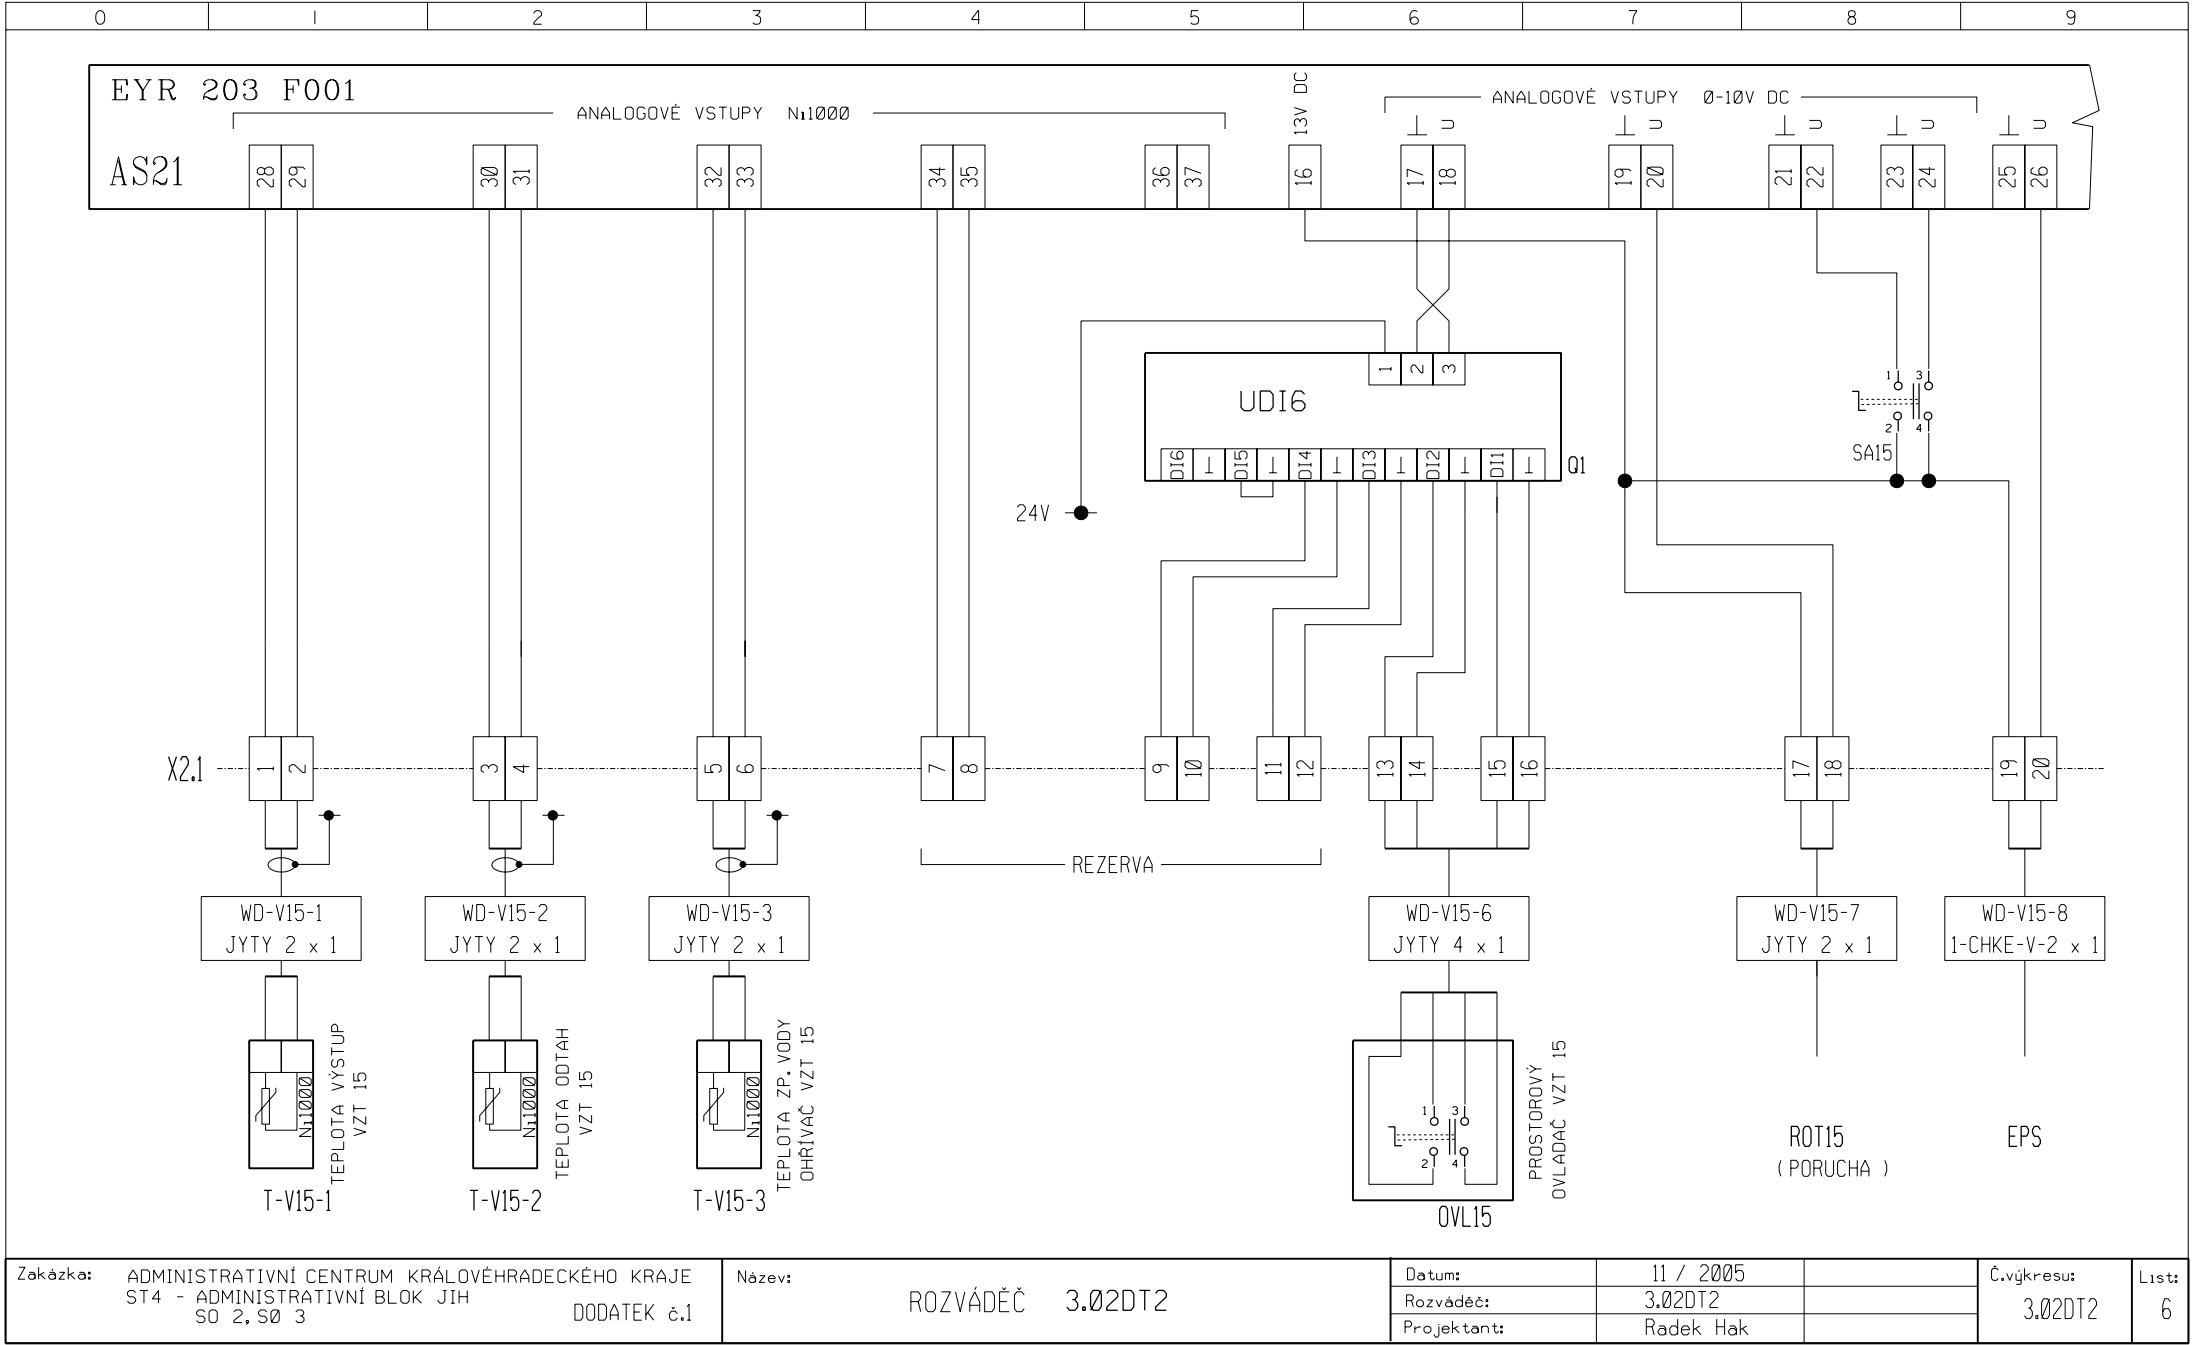


Zakázka: ADMINISTRATIVNÍ CENTRUM KRÁLOVÉHRADECKÉHO KRAJE  
ST4 - ADMINISTRATIVNÍ BLOK JIH  
SO 2, SO 3

Název: ROZVÁDEČ 3.02DT2

Datum: 11 / 2005  
Rozváděč: 3.02DT2  
Projektant: Radek Hak


Č.výkresu: 3.02DT2

List: 6

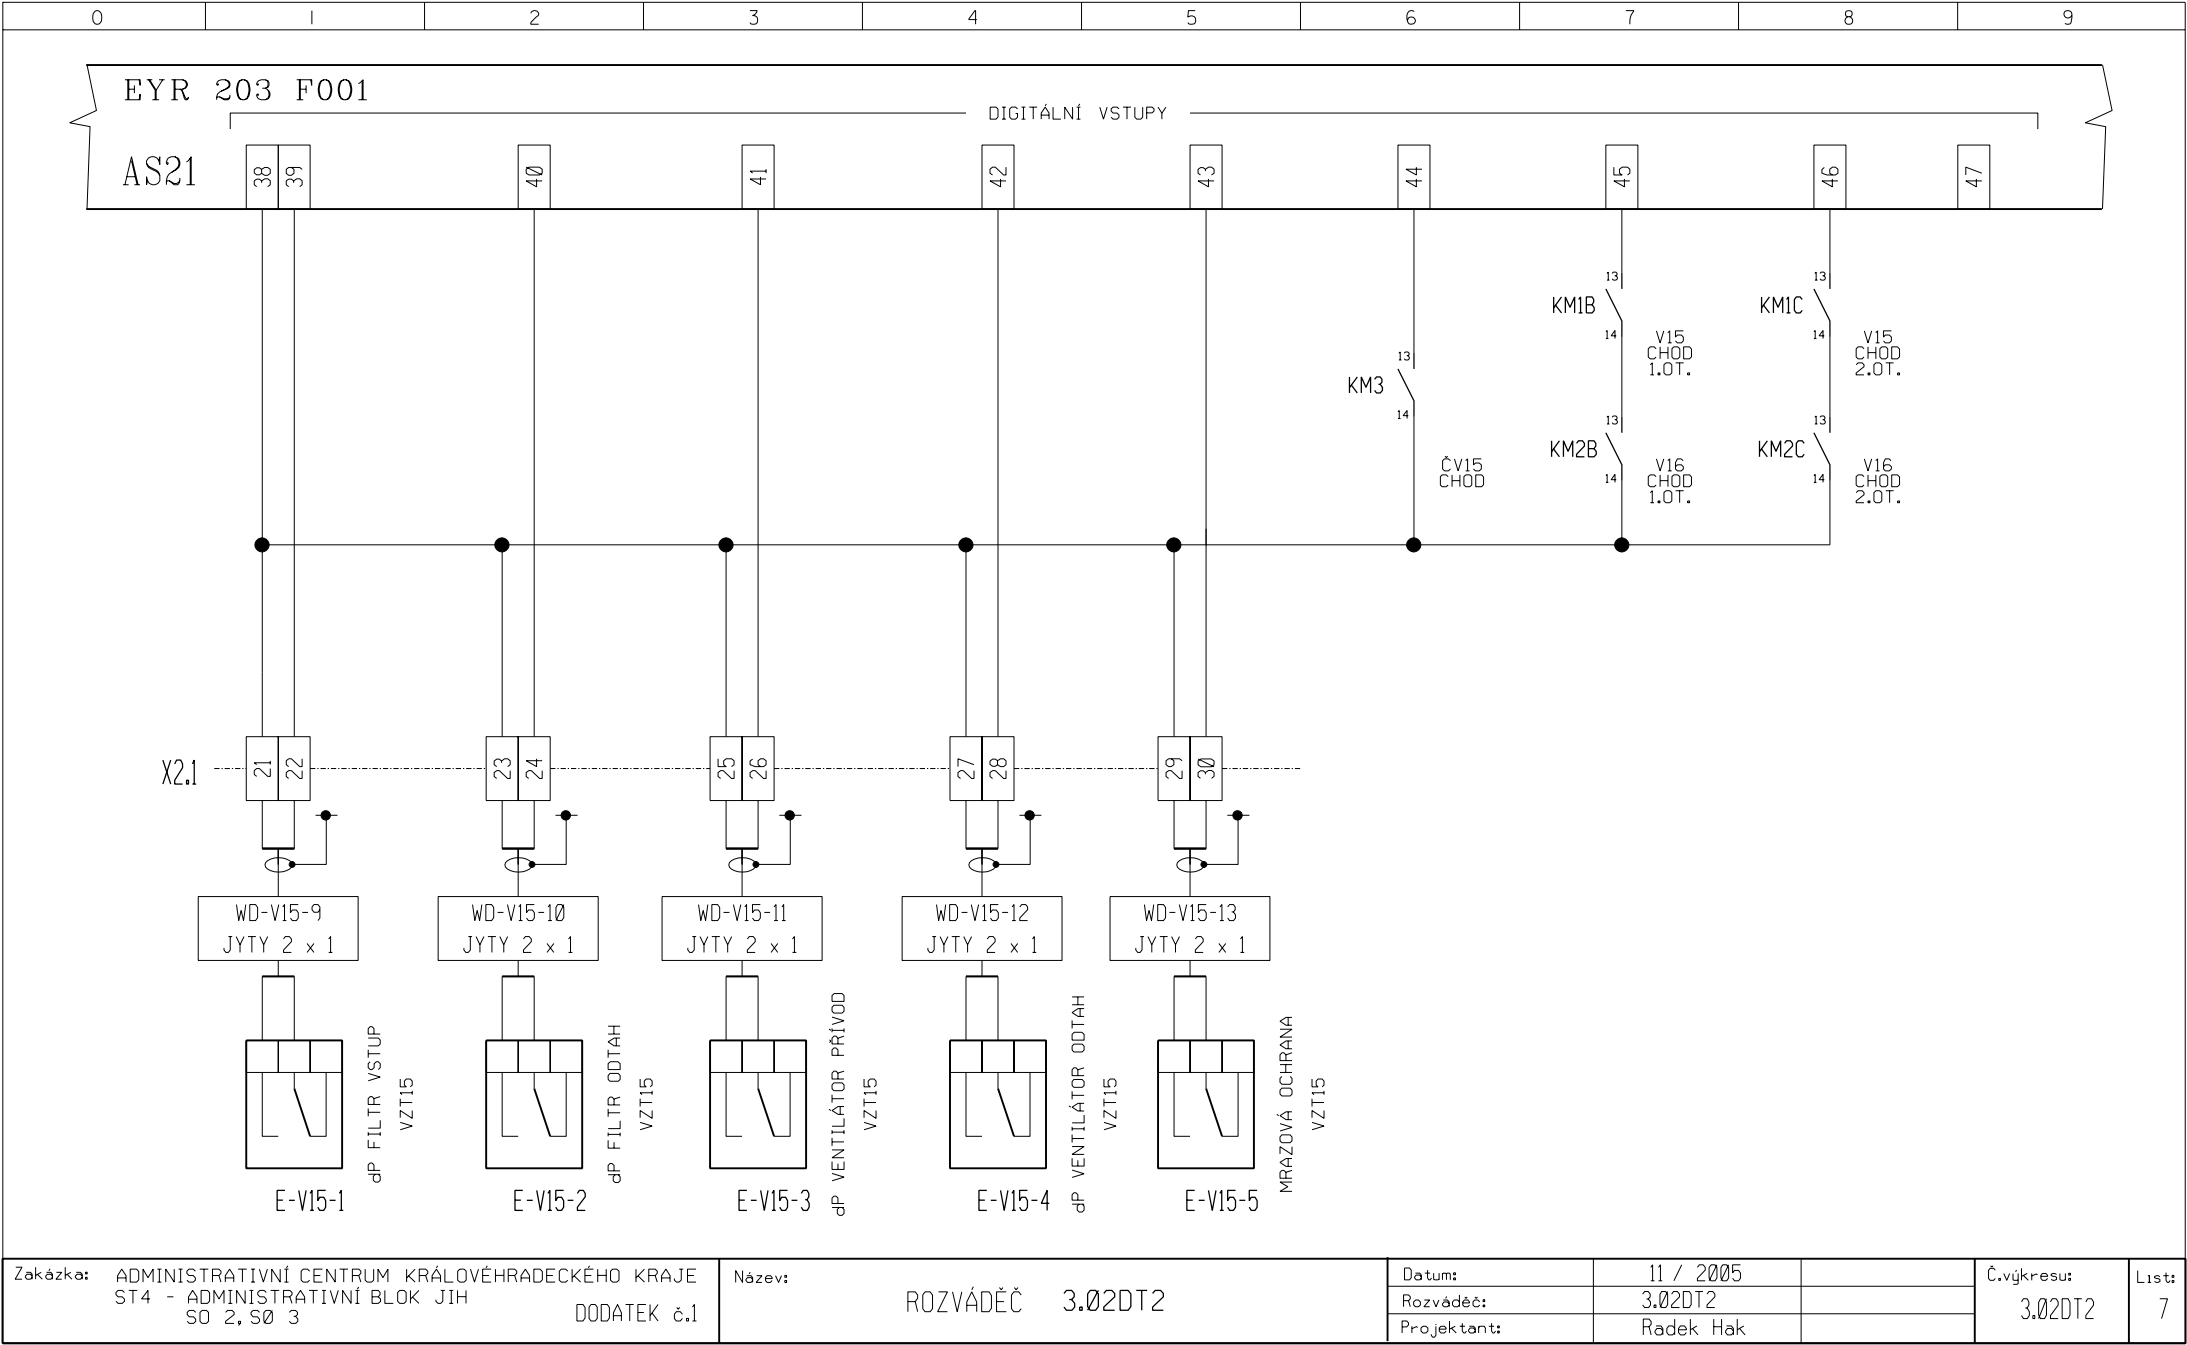





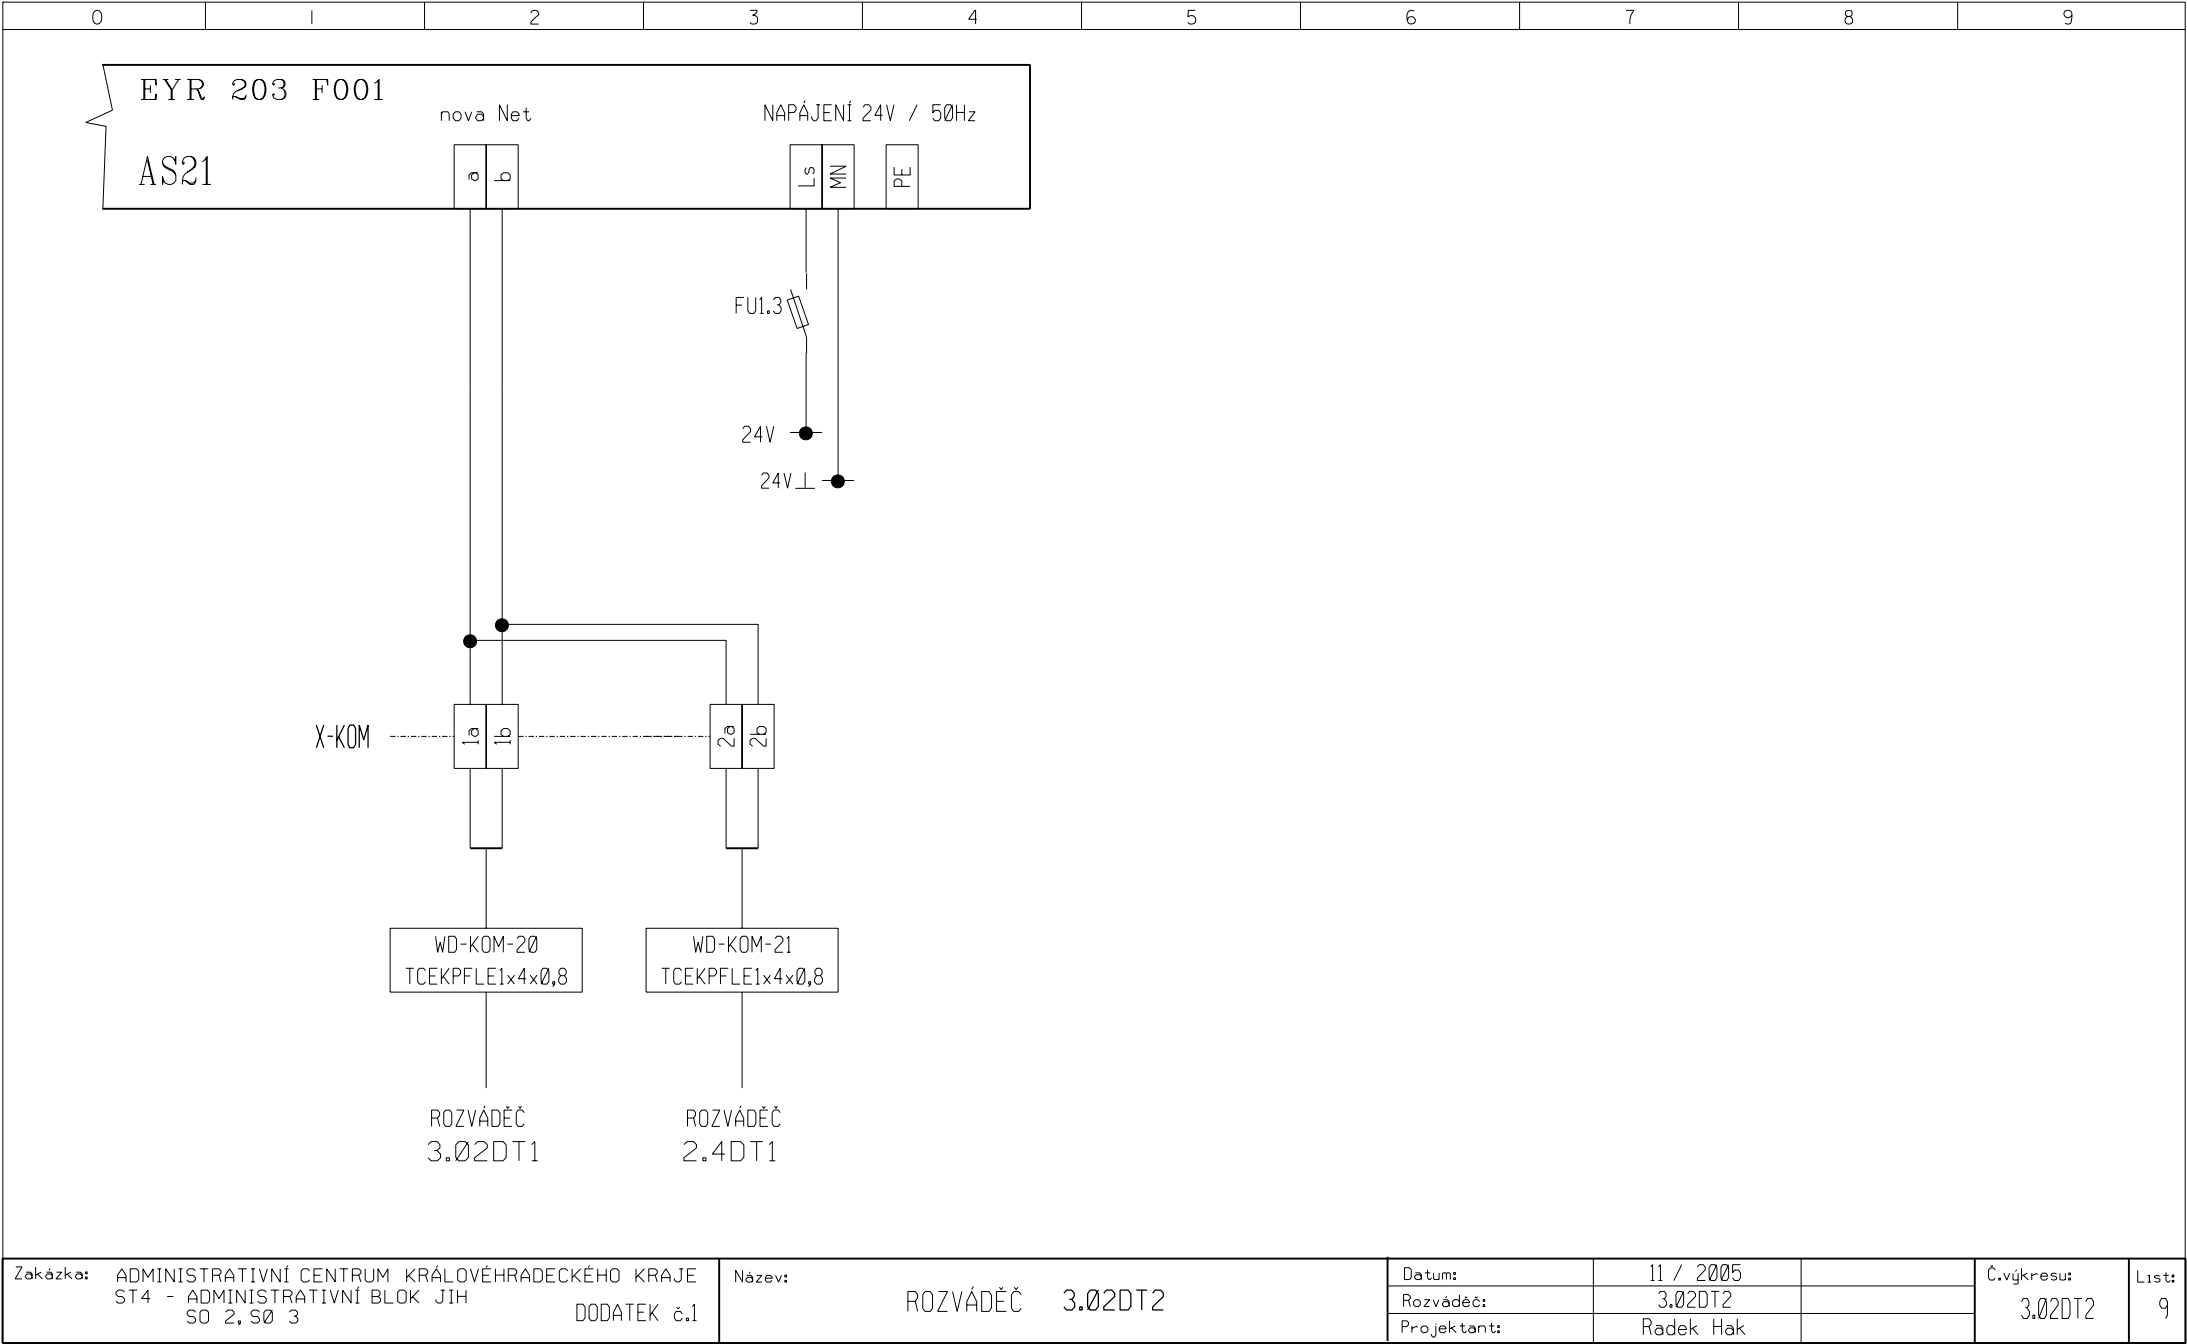

Zakázka: ADMINISTRATIVNÍ CENTRUM KRÁLOVÉHRADECKÉHO KRAJE ST4 - ADMINISTRATIVNÍ BLOK JIH SO 2, SO 3	Název: ROZVÁDEČ 3.02DT2	Datum: 11 / 2005	Rozváděč: 3.02DT2	Č.výkresu: 3.02DT2	List: 9
		Projektant: Radek Hak			