

ADMINISTRATIVNÍ CENTRUM KRÁLOVÉHRADECKÉHO KRAJE

STAVEBNÍK :

IMMORENT ČR s.r.o.

Národní 973/41, 110 01 Praha 1

Číslo výkr.: MaR-SO 1-4-T04

Revize : R.00

Počet stránek : 15

HLAVNÍ UŽIVATEL :

KRAJSKÝ ÚŘAD KRÁLOVÉHRADECKÉHO KRAJE

Wonkova 1142, 500 02 Hradec Králové

GENERÁLNÍ PROJEKTANT :

3Q PROJECT a.s.

Eliščino nábřeží 304, 500 03 Hradec Králové

GENERÁLNÍ ZHOTOVITEL :

SKANSKA CZ a.s.

Divize Pozemní stavitelství Morava

Nad Tyrkou 101, 739 61 Třinec

Stupeň dokum. :

PROJEKTOVÁ DOKUMENTACE PRO PROVEDENÍ STAVBY

Stavba : **ST3 – ADMINISTRATIVNÍ BLOK ZÁPAD**

VÝKRESOVÁ ČÁST

ZAPOJENÍ ROZVÁDĚČE 01a.02DT1

SO, PS :

SO 1a- Administrativní objekt vč.komerčních ploch

SO 4a- Administrativní objekt vč.komerčních ploch

SO 4b- Administrativní objekt vč.komerčních ploch

SO 4c- Administrativní objekt vč.komerčních ploch

Díl, profese :

D.1.1.3 Technická zařízení budov (TZB)


D.1.1.3.7 MĚŘENÍ A REGULACE

Zpracovatel dílu :KASTT s.r.o., Jižní 870, Hradec Králové

Jméno :

Radek Hak

V Hradci Králové, červenec 2005

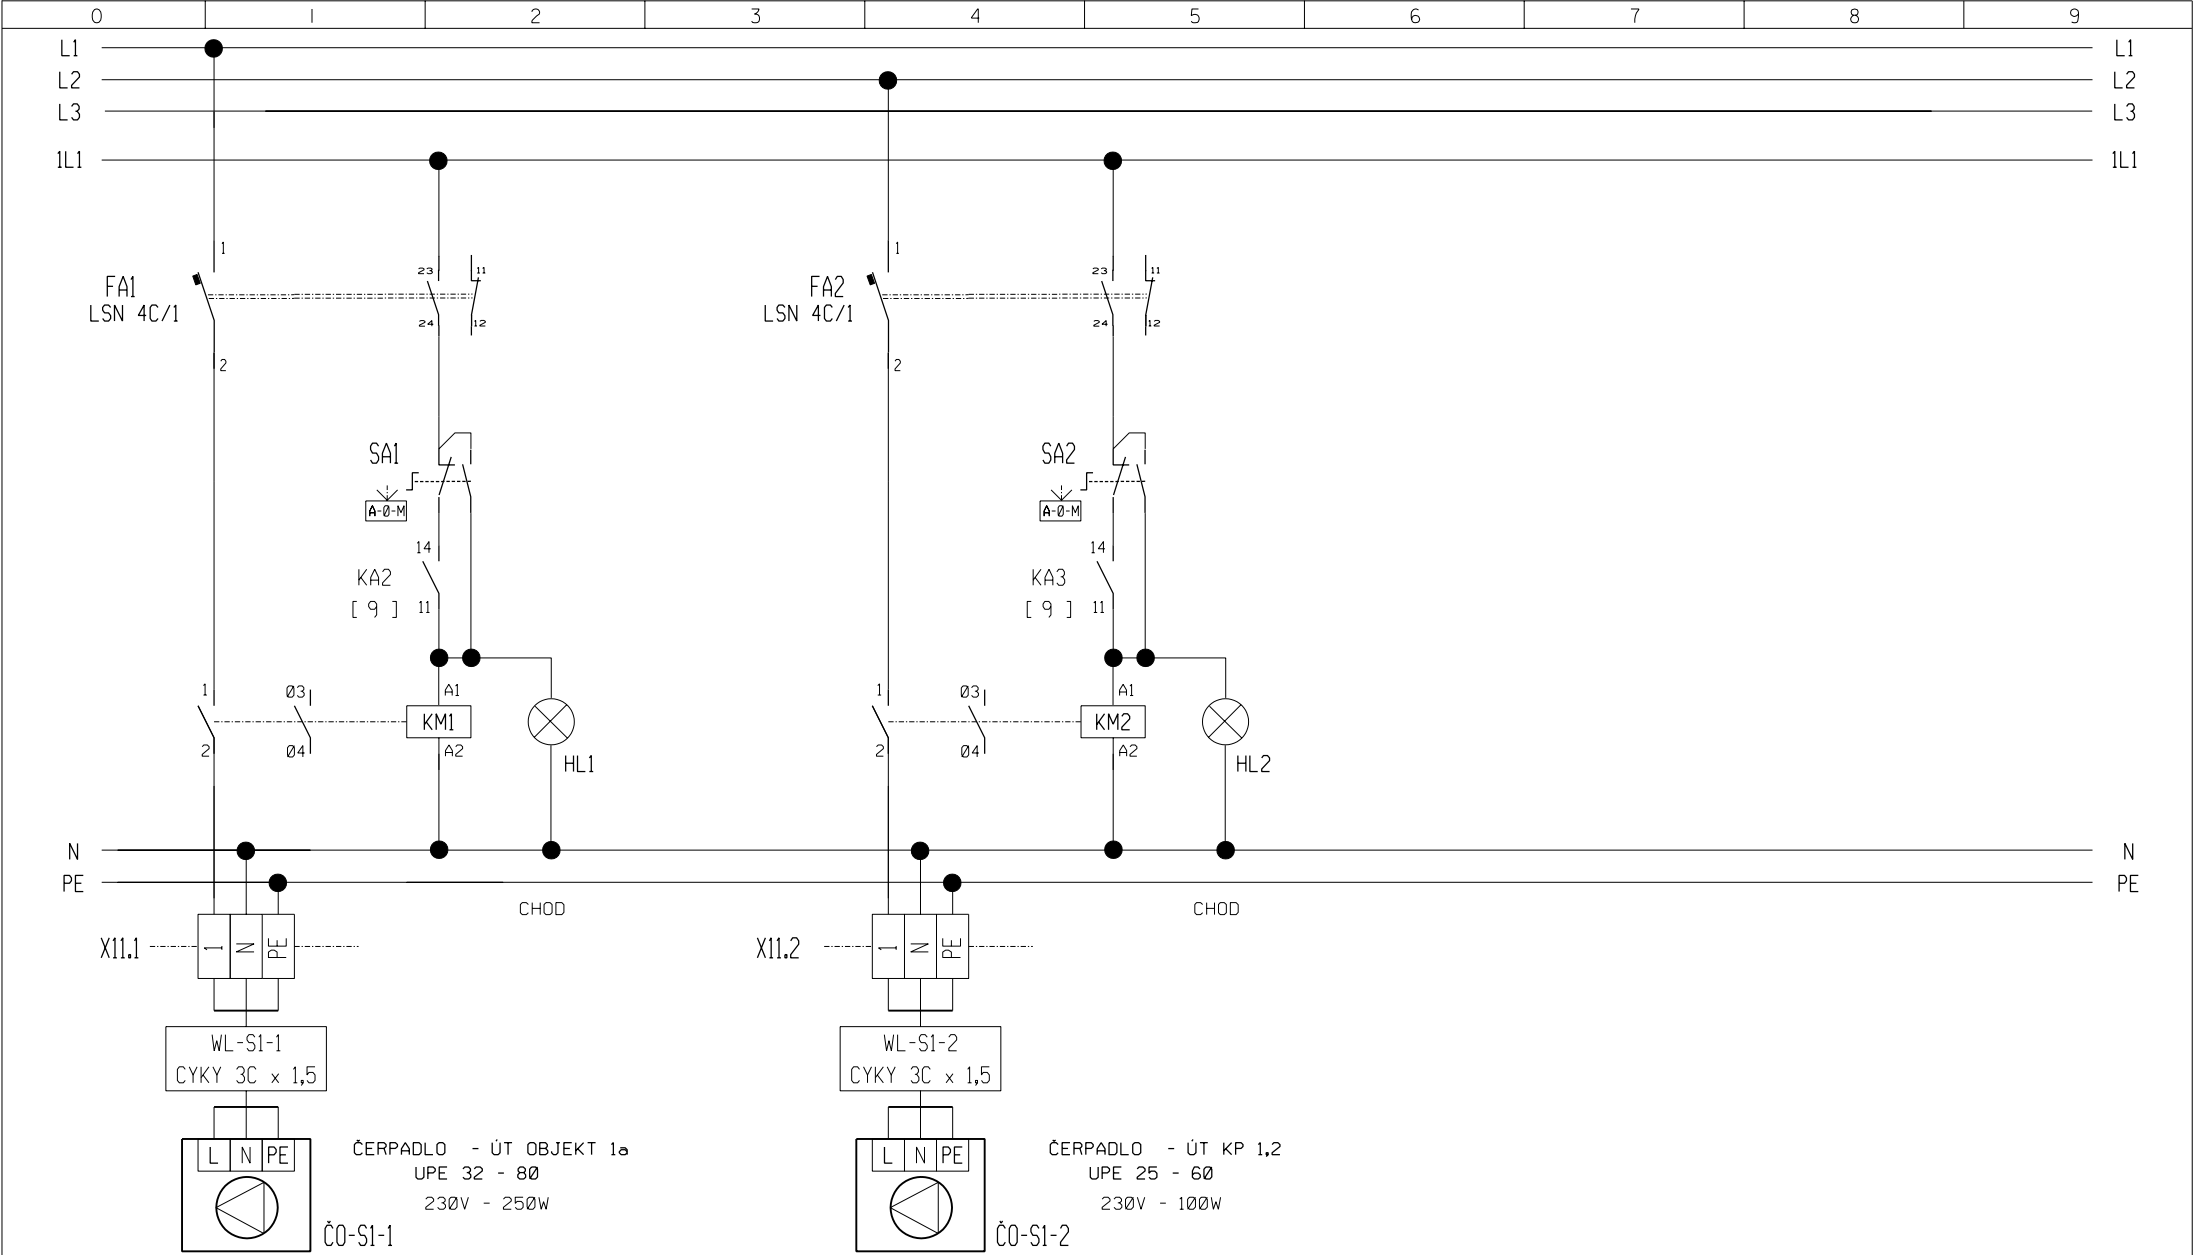


Zakázka: ADMINISTRATIVNÍ CENTRUM KRÁLOVÉHRADECKÉHO KRAJE
ST3 - ADMINISTRATIVNÍ BLOK ZÁPAD
SO 1a, SO 4a, SO 4b, SO 4c

Název: ROZVÁDEČ 01a.02DT1

Datum: 07 / 2005
Rozváděč: 01a.02DT1
Projektant: Radek Hak


Č.výkresu: 01a.02DT1
List: 3

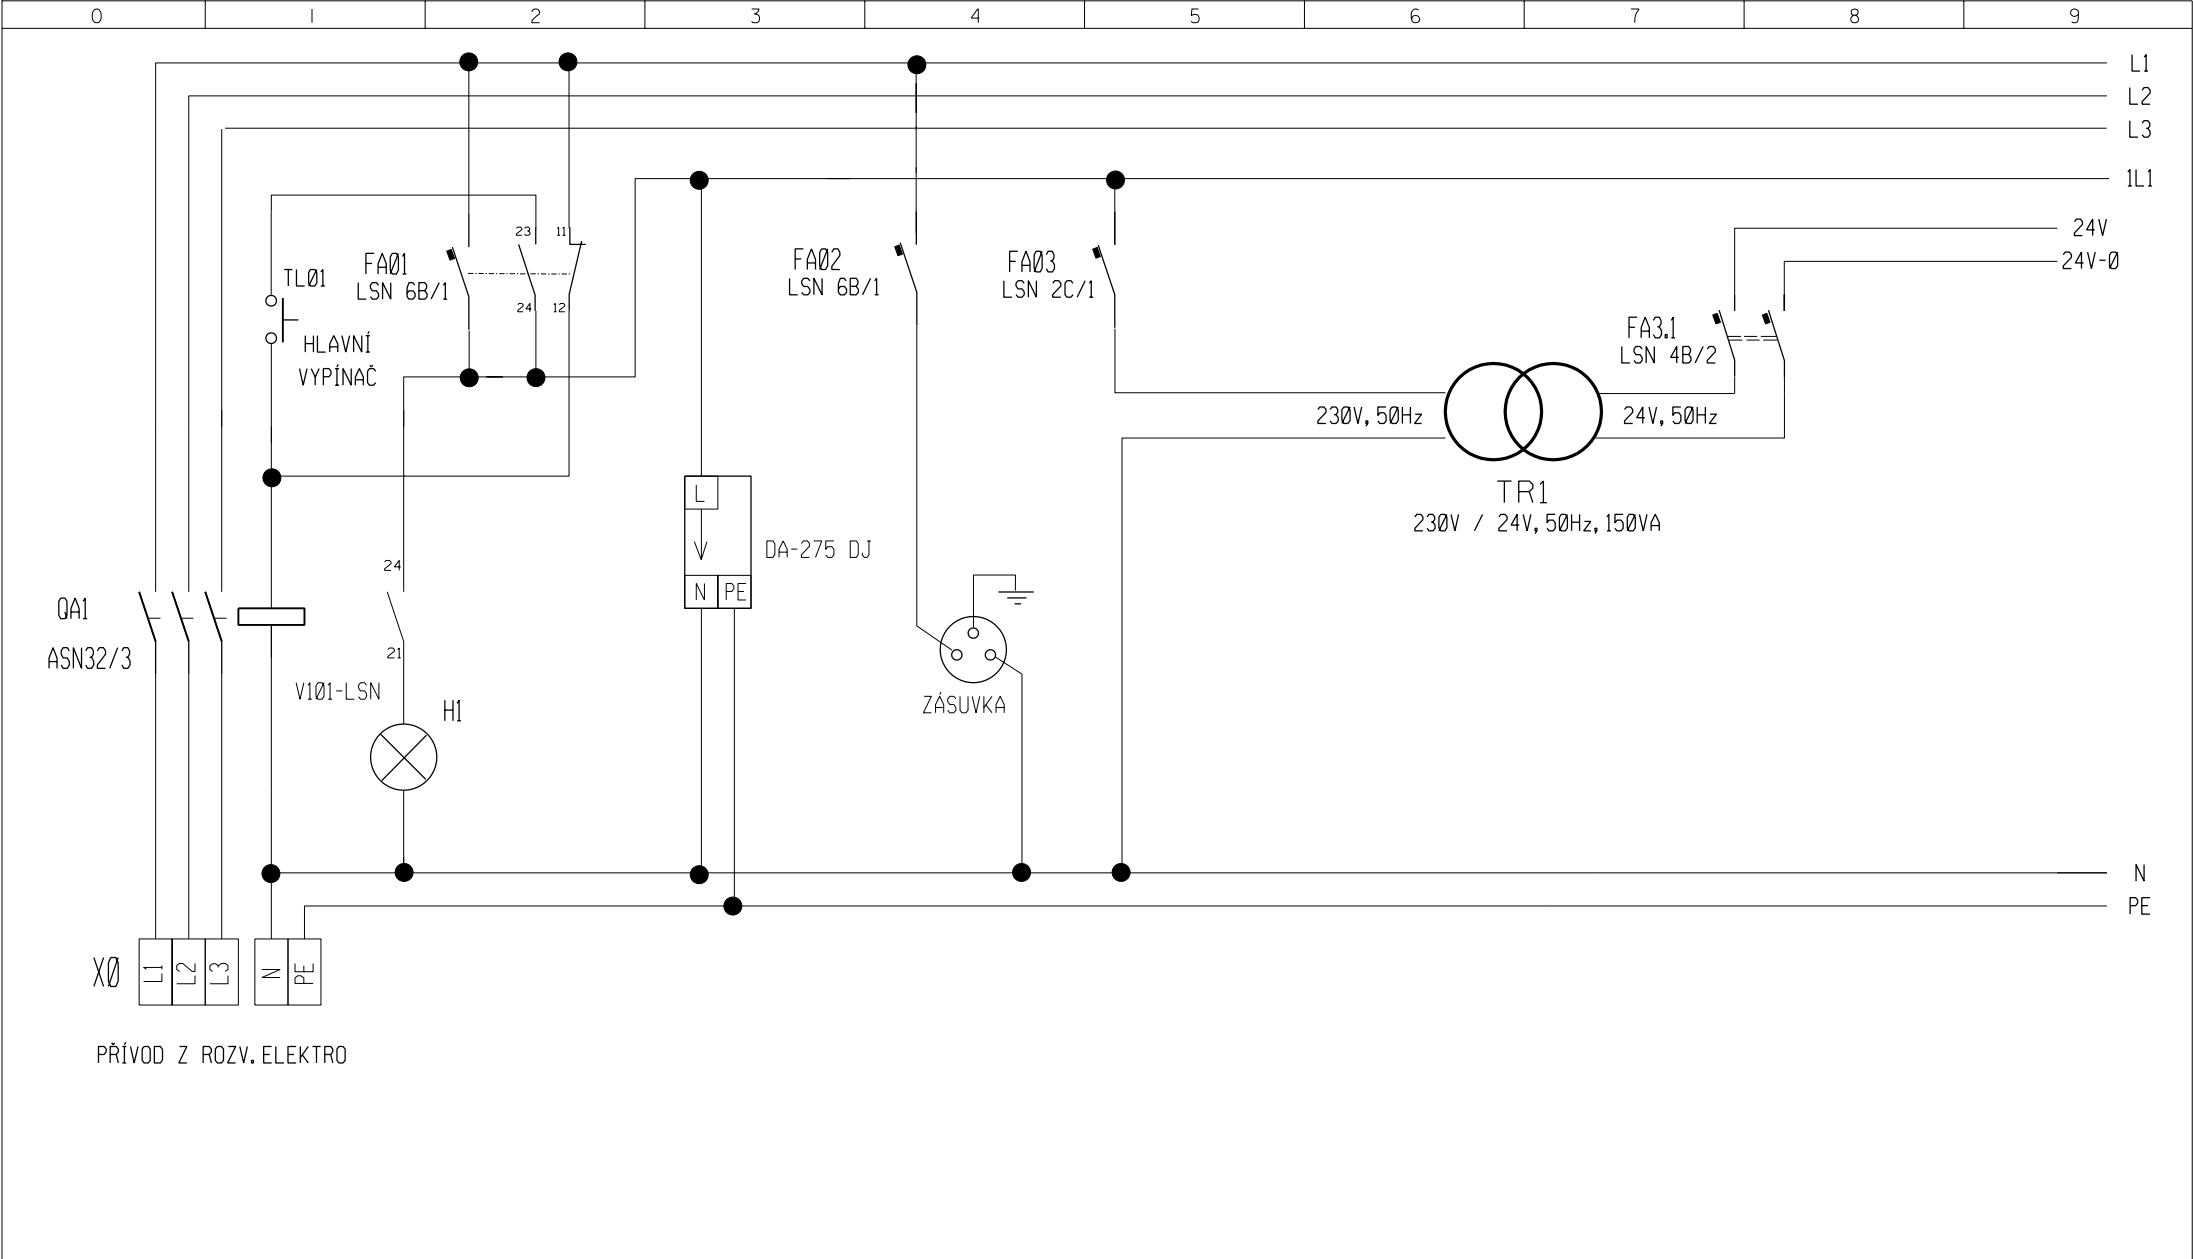

Zakázka: ADMINISTRATIVNÍ CENTRUM KRÁLOVÉHRADECKÉHO KRAJE
ST3 - ADMINISTRATIVNÍ BLOK ZÁPAD
SO 1a, SO 4a, SO 4b, SO 4c

Název: ROZVÁDEČ 01a.02DT1

Datum:	07 / 2005	Č.výkresu:	1	List:	2
Rozváděč:	01a.02DT1				
Projektant:	Radek Hak				

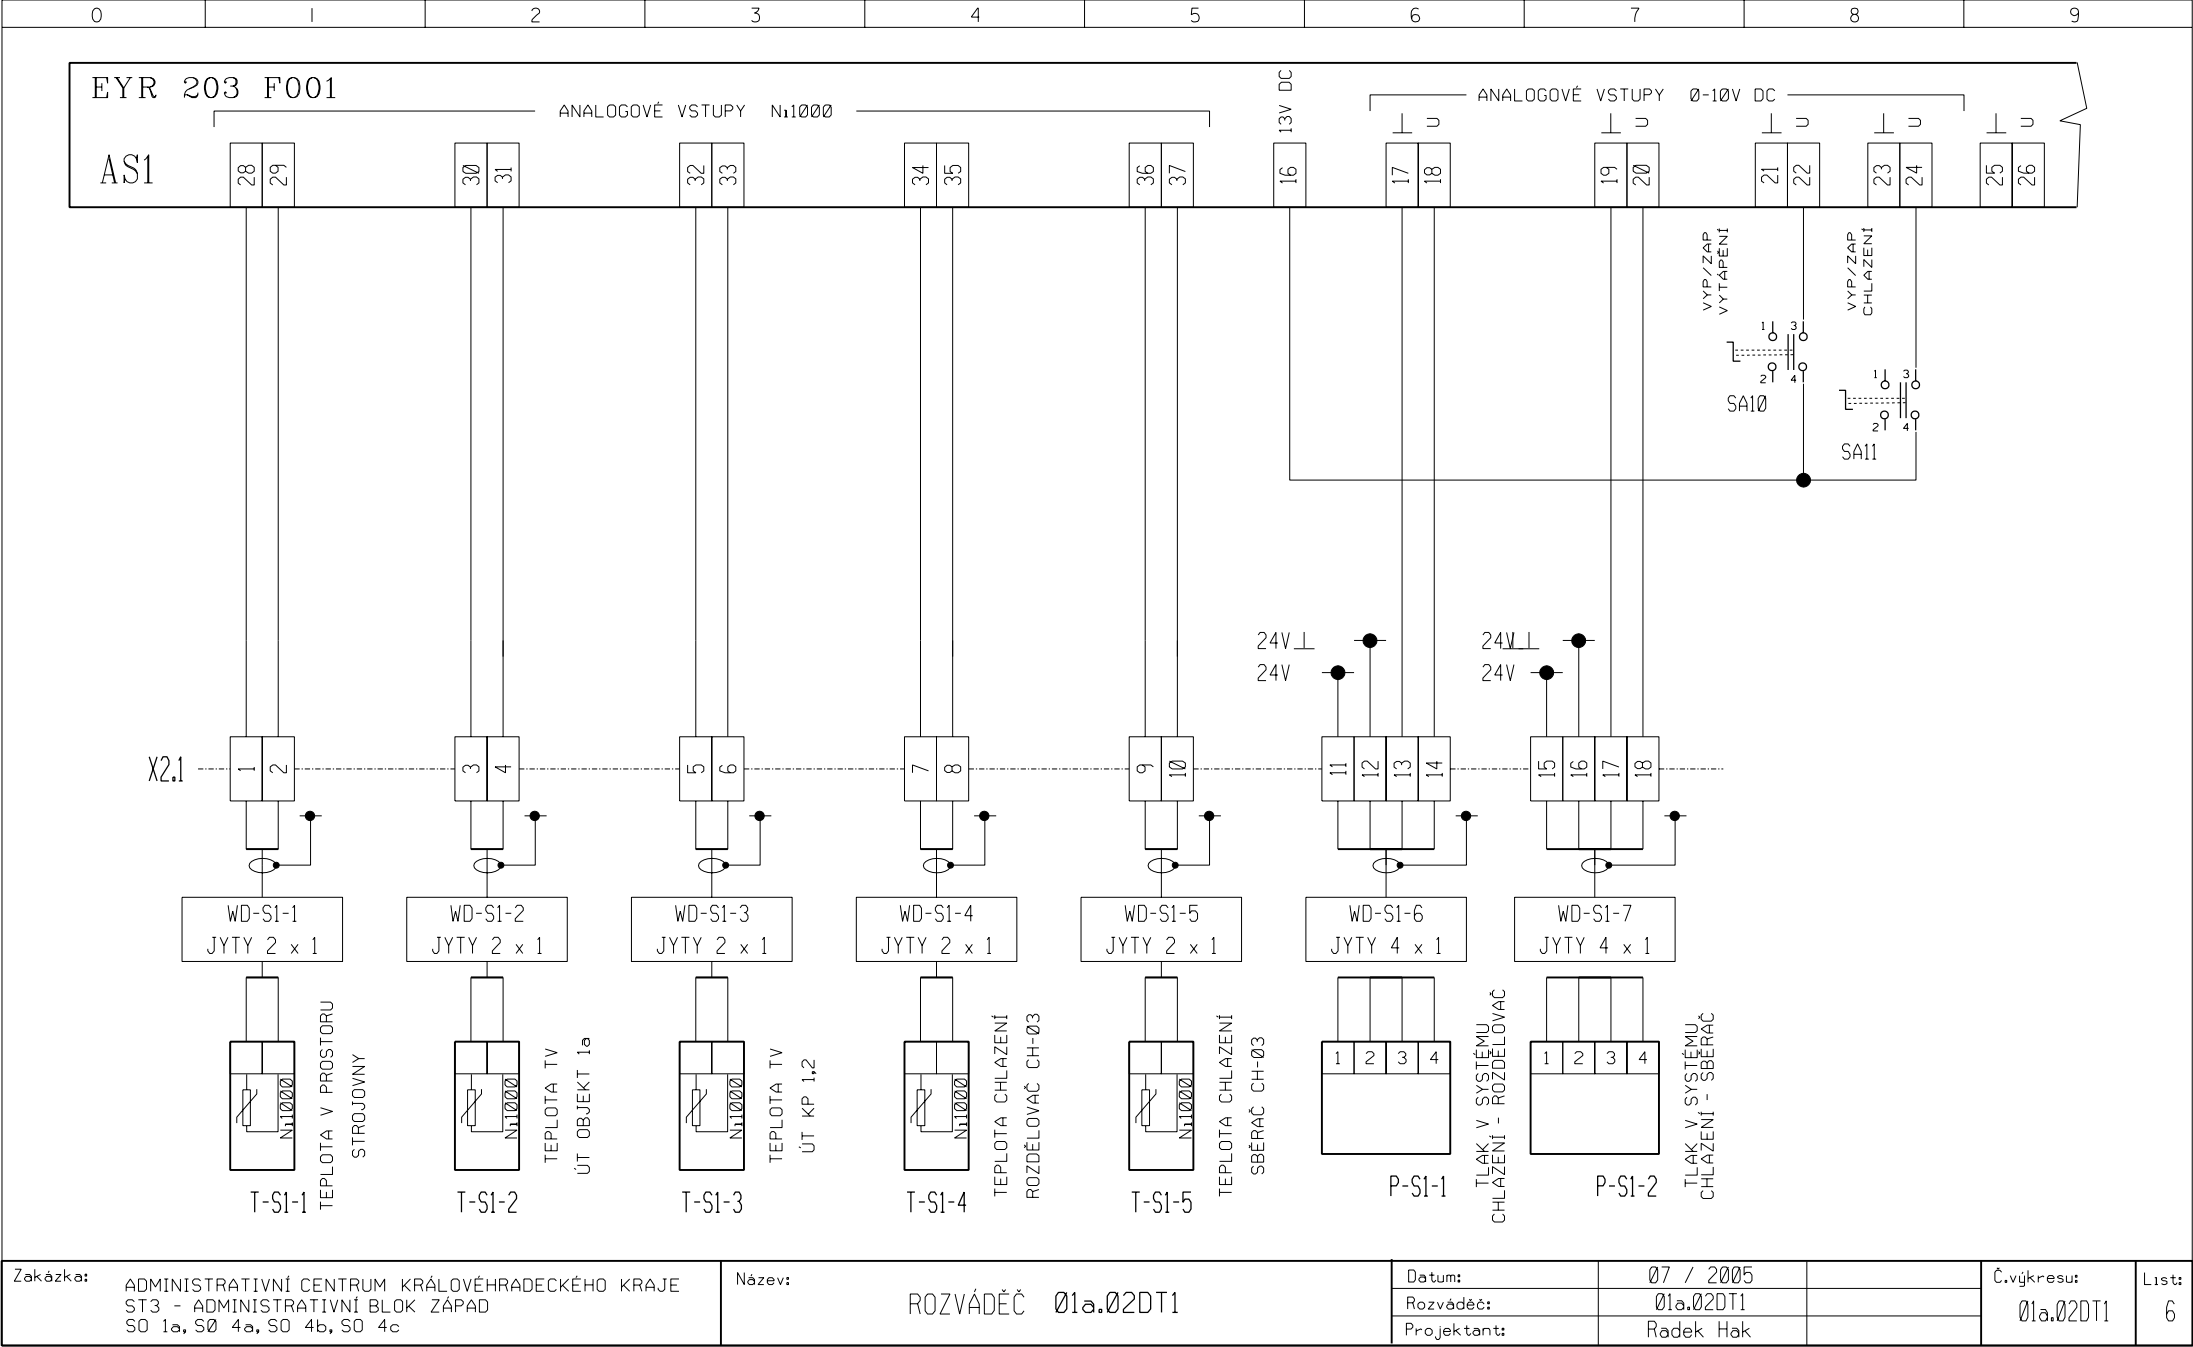

Zakázka: ADMINISTRATIVNÍ CENTRUM KRÁLOVÉHRADECKÉHO KRAJE
ST3 - ADMINISTRATIVNÍ BLOK ZÁPAD
SO 1a, SO 4a, SO 4b, SO 4c

Název: ROZVÁDĚČ 01a.02DT1


Datum: 07 / 2005

Rozváděč: 01a.02DT1

Projektant: Radek Hak

Č.výkresu: 01a.02DT1

List: 6

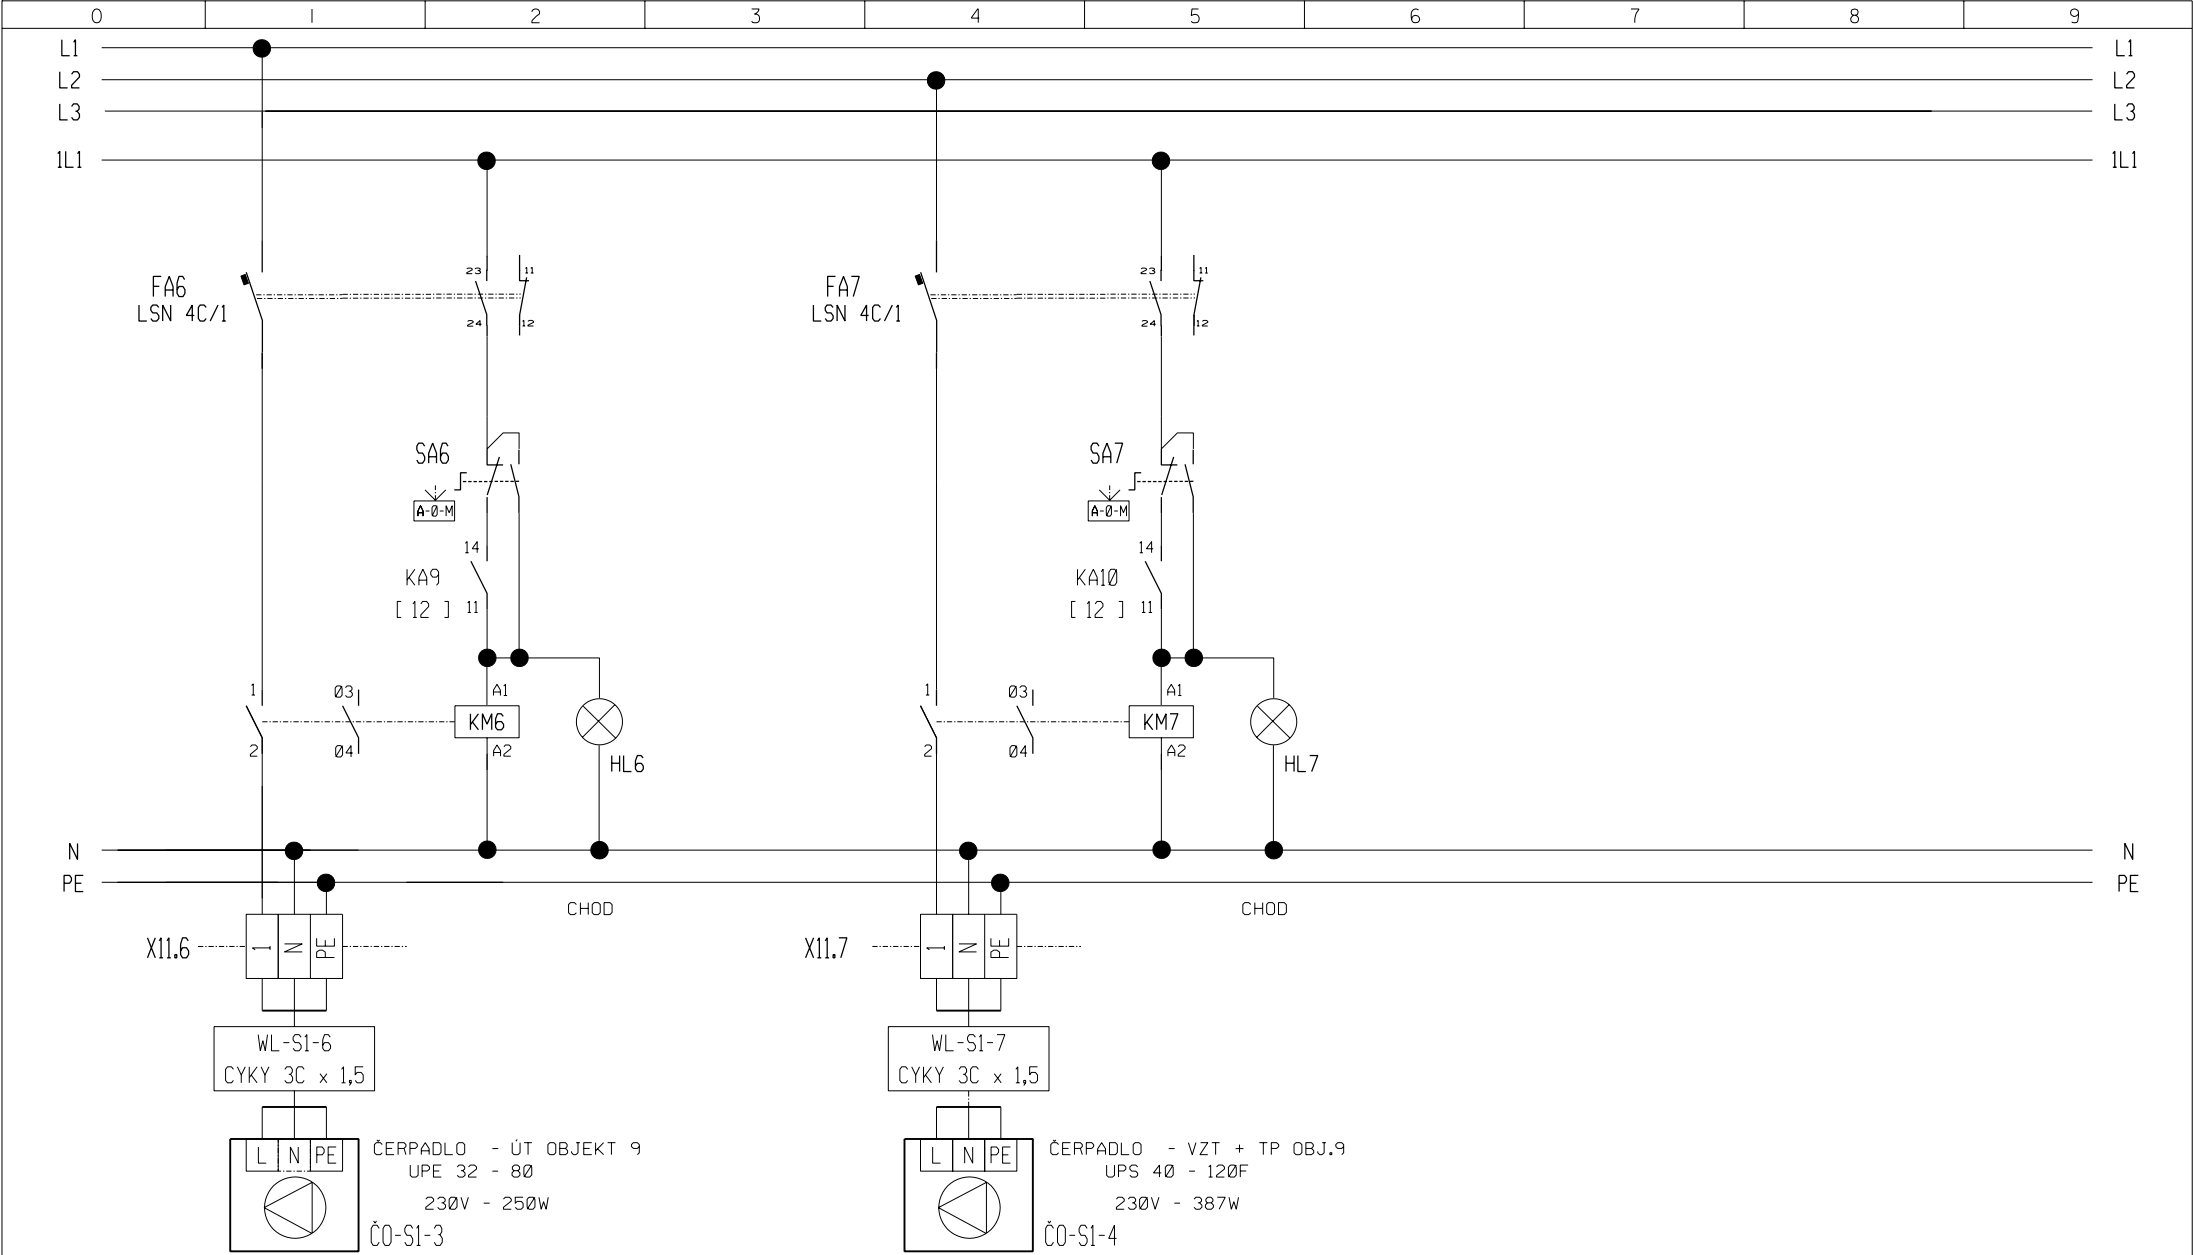


Zakázka: ADMINISTRATIVNÍ CENTRUM KRÁLOVÉHRADECKÉHO KRAJE
ST3 - ADMINISTRATIVNÍ BLOK ZÁPAD
SO 1a, SO 4a, SO 4b, SO 4c

Název: ROZVÁDEČ 01a.02DT1

Datum: 07 / 2005
Rozváděč: 01a.02DT1
Projektant: Radek Hak

Č.výkresu: 01a.02DT1
List: 5

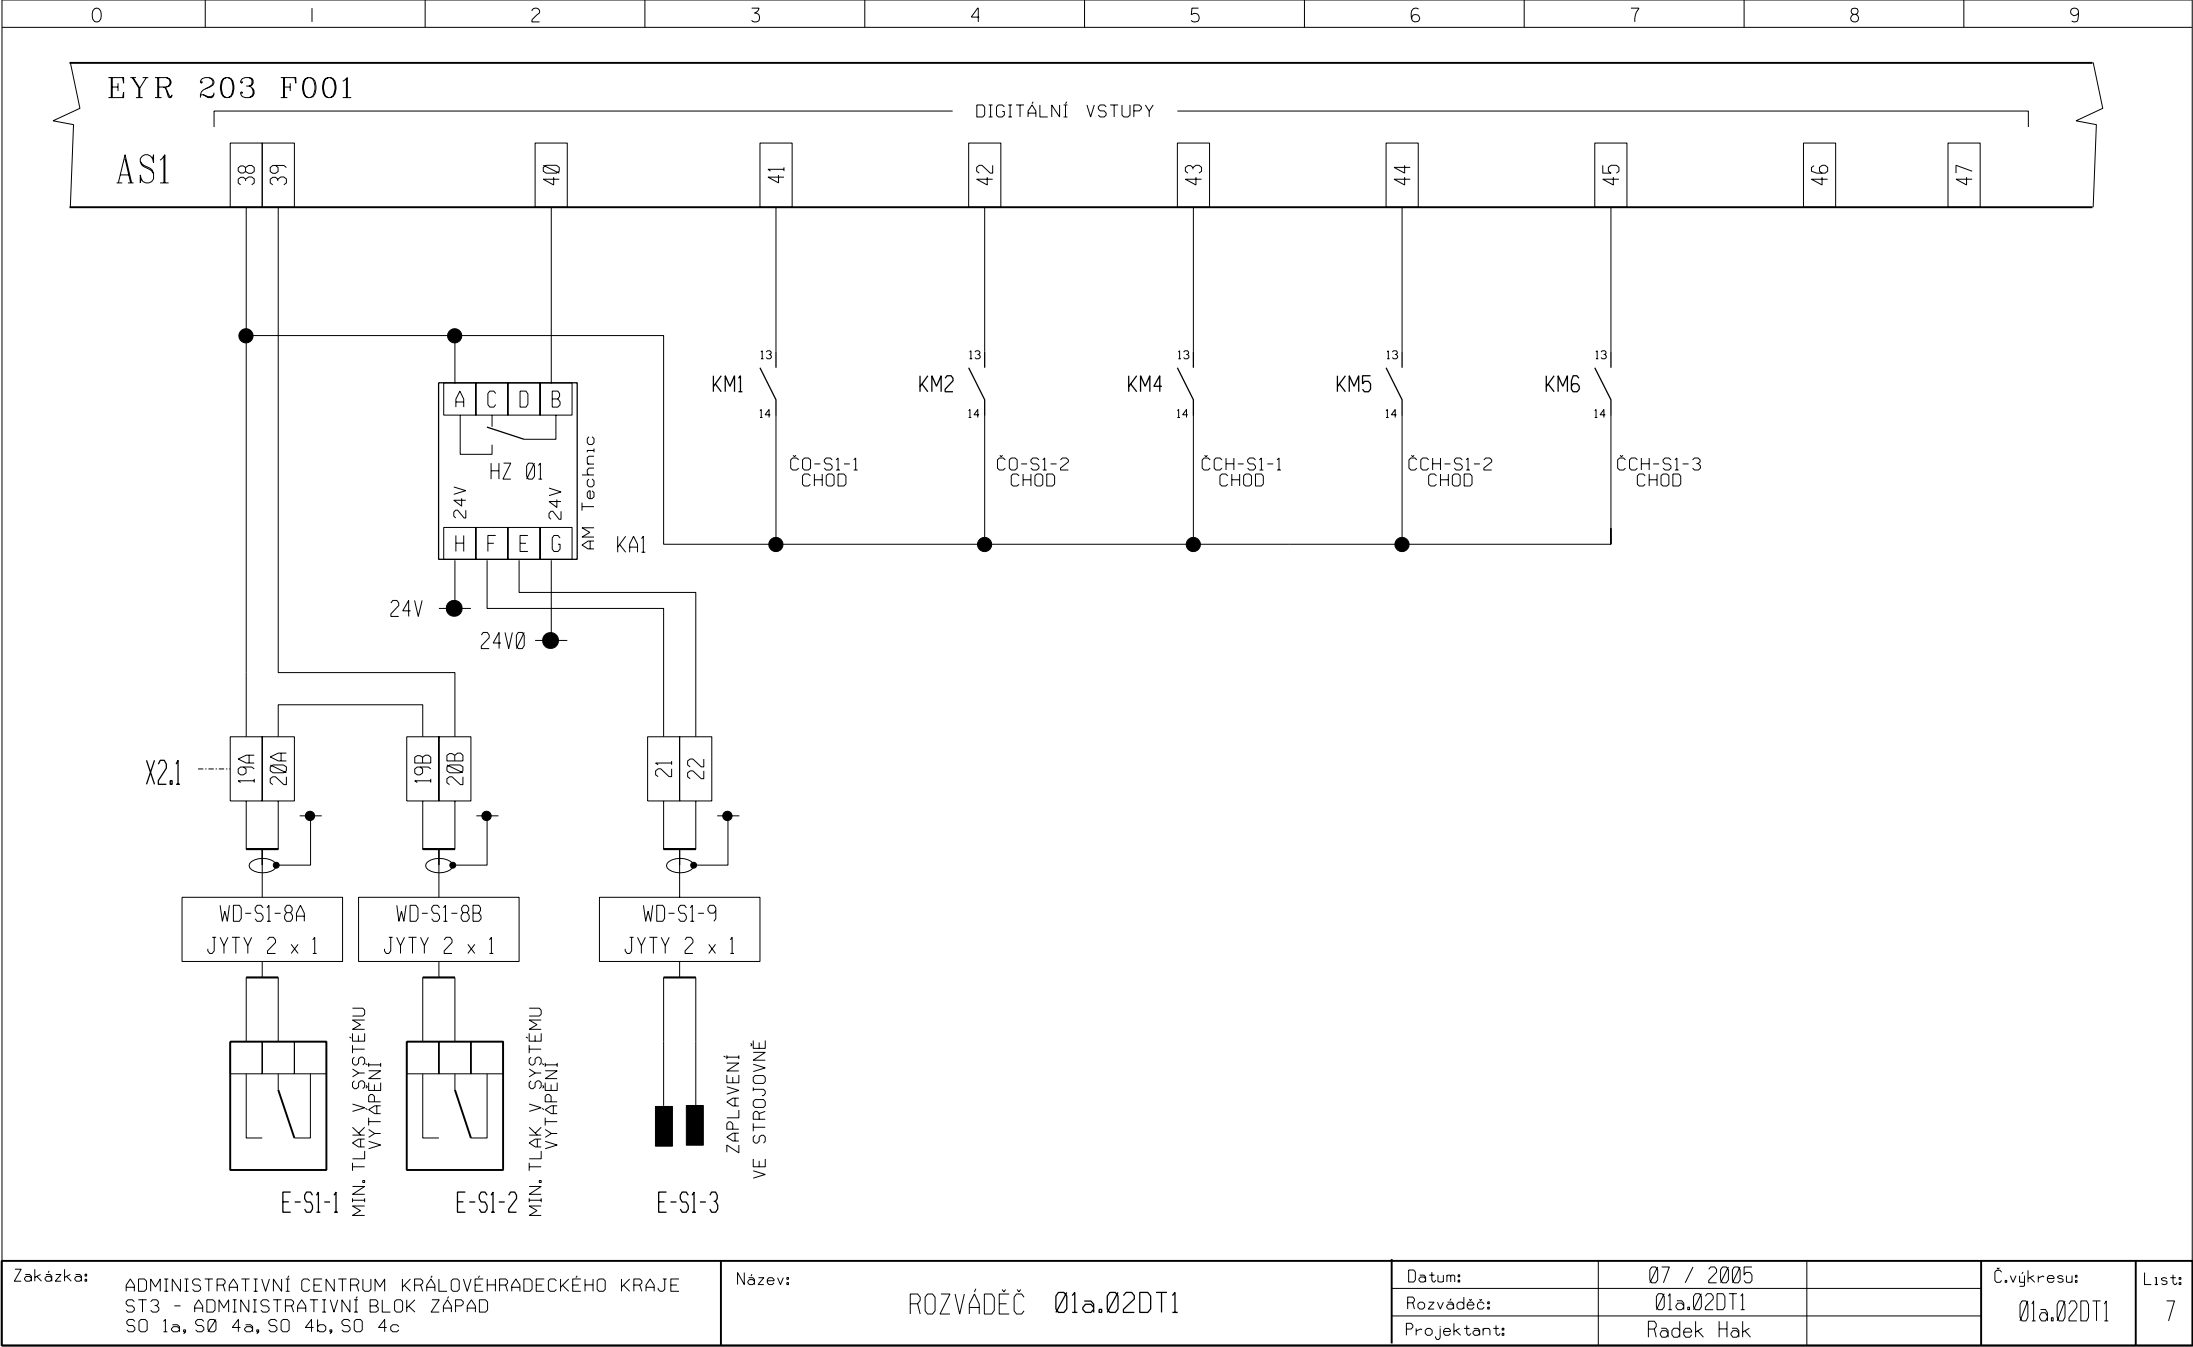


Zakázka: ADMINISTRATIVNÍ CENTRUM KRÁLOVÉHRADECKÉHO KRAJE
ST3 - ADMINISTRATIVNÍ BLOK ZÁPAD
SO 1a, SO 4a, SO 4b, SO 4c

Název: ROZVÁDEČ 01a.02DT1

Datum:	07 / 2005	
Rozváděč:	01a.02DT1	
Projektant:	Radek Hak	

Č.výkresu: 01a.02DT1

List: 7

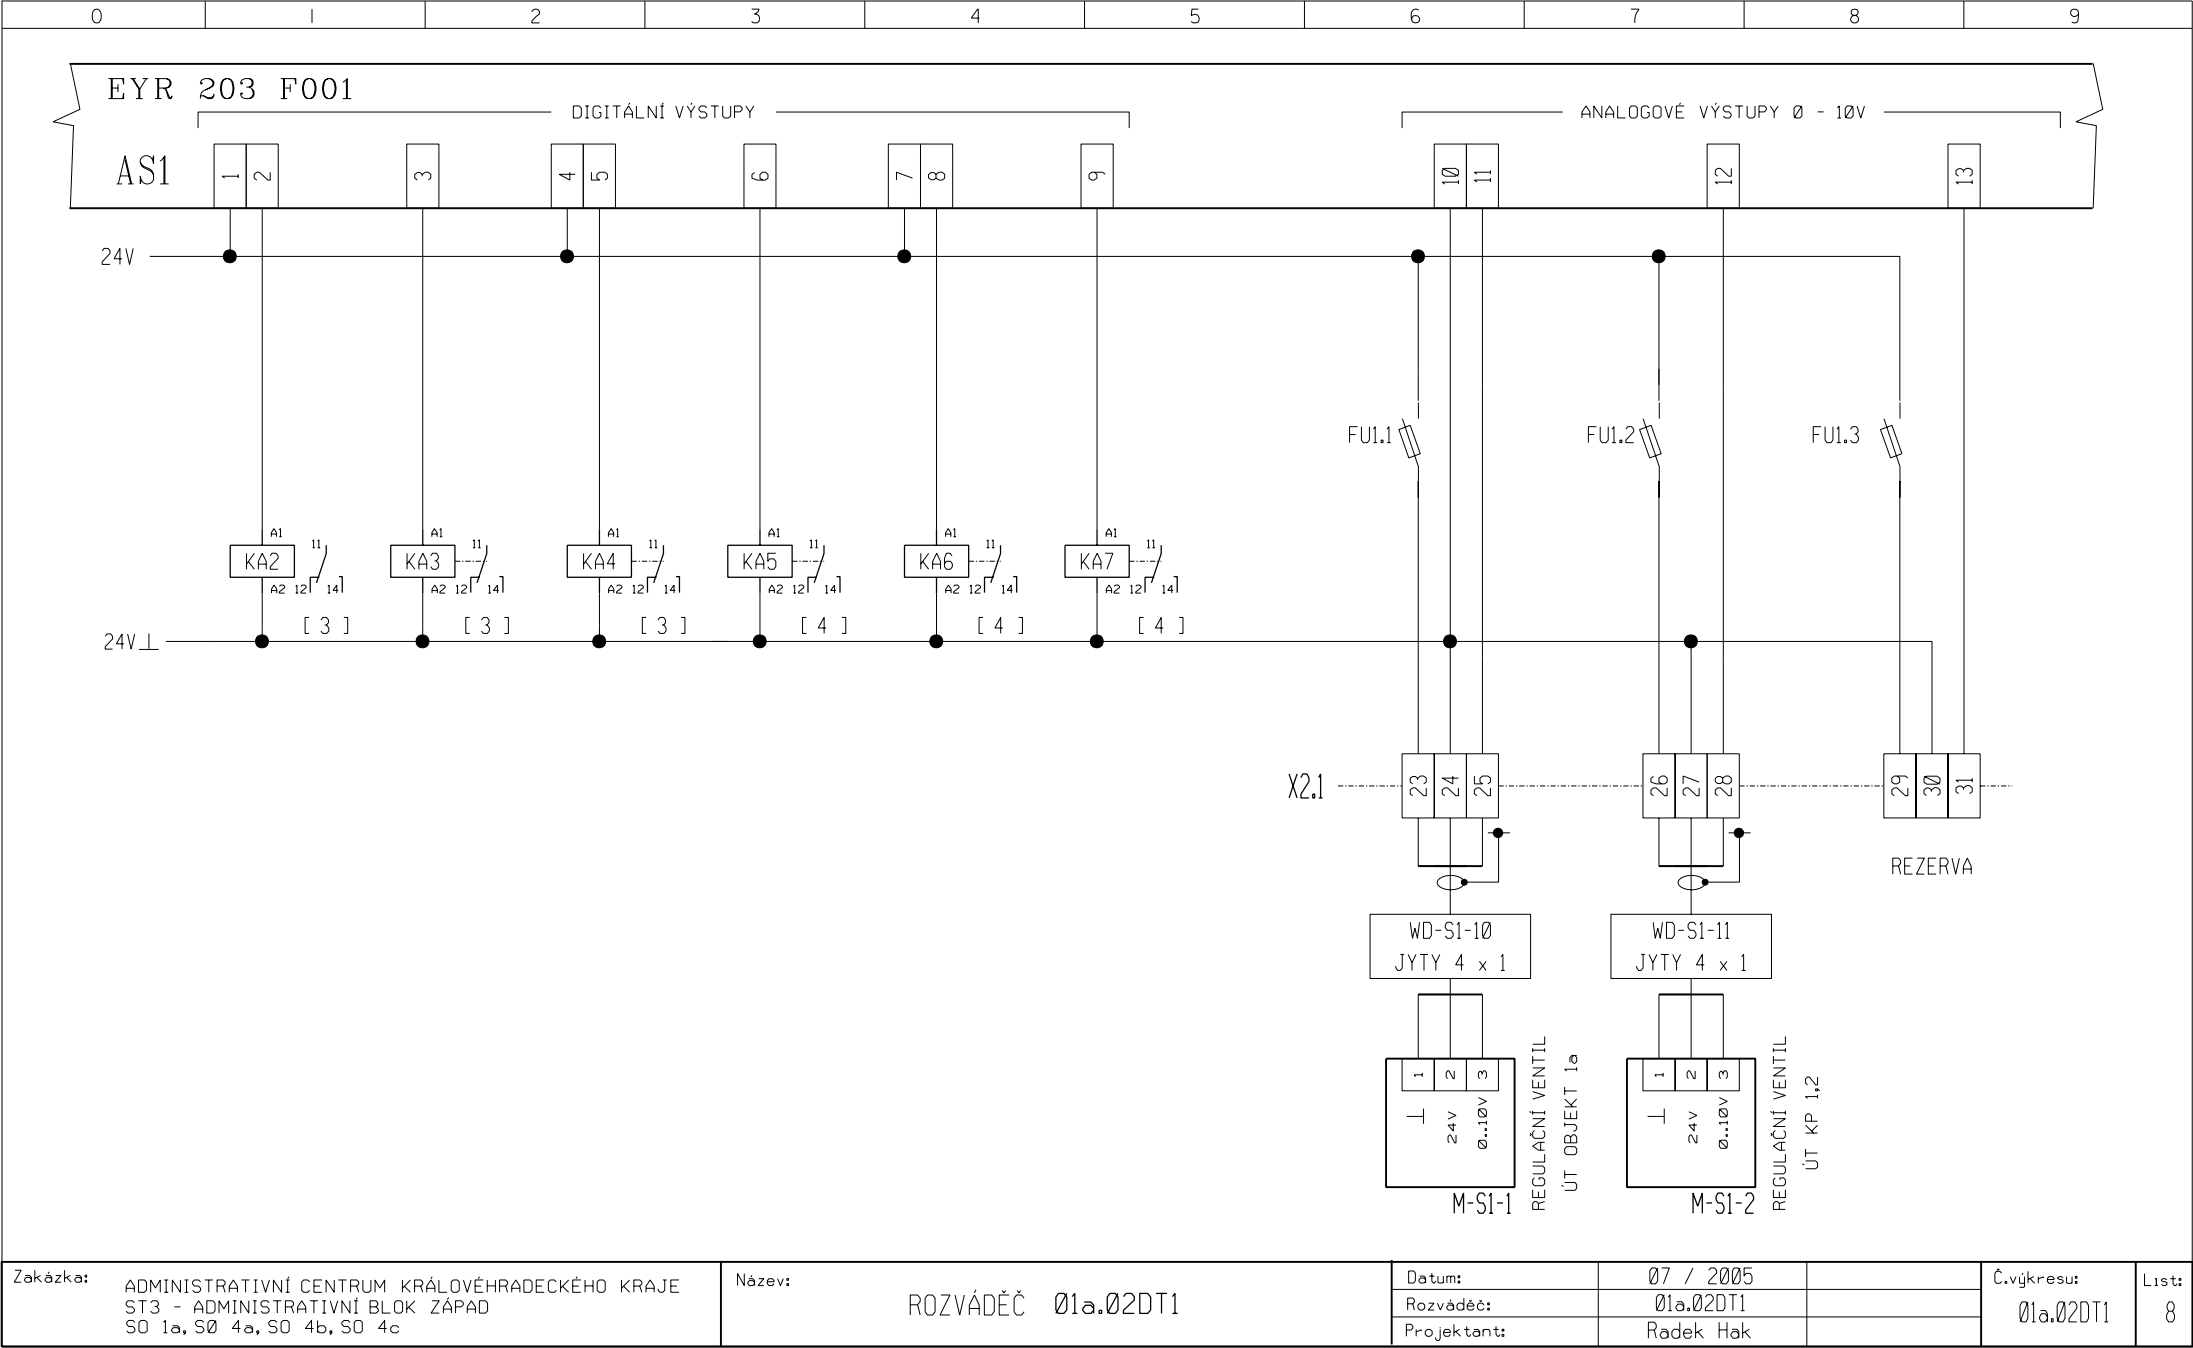


Zakázka: ADMINISTRATIVNÍ CENTRUM KRÁLOVÉHRADECKÉHO KRAJE
ST3 - ADMINISTRATIVNÍ BLOK ZÁPAD
SO 1a, SO 4a, SO 4b, SO 4c

Název: ROZVÁDEČ 01a.02DT1

Datum:	07 / 2005	Č.výkresu: 01a.02DT1
Rozváděč:	01a.02DT1	
Projektant:	Radek Hak	

Č.výkresu: 01a.02DT1	List: 8
----------------------	---------

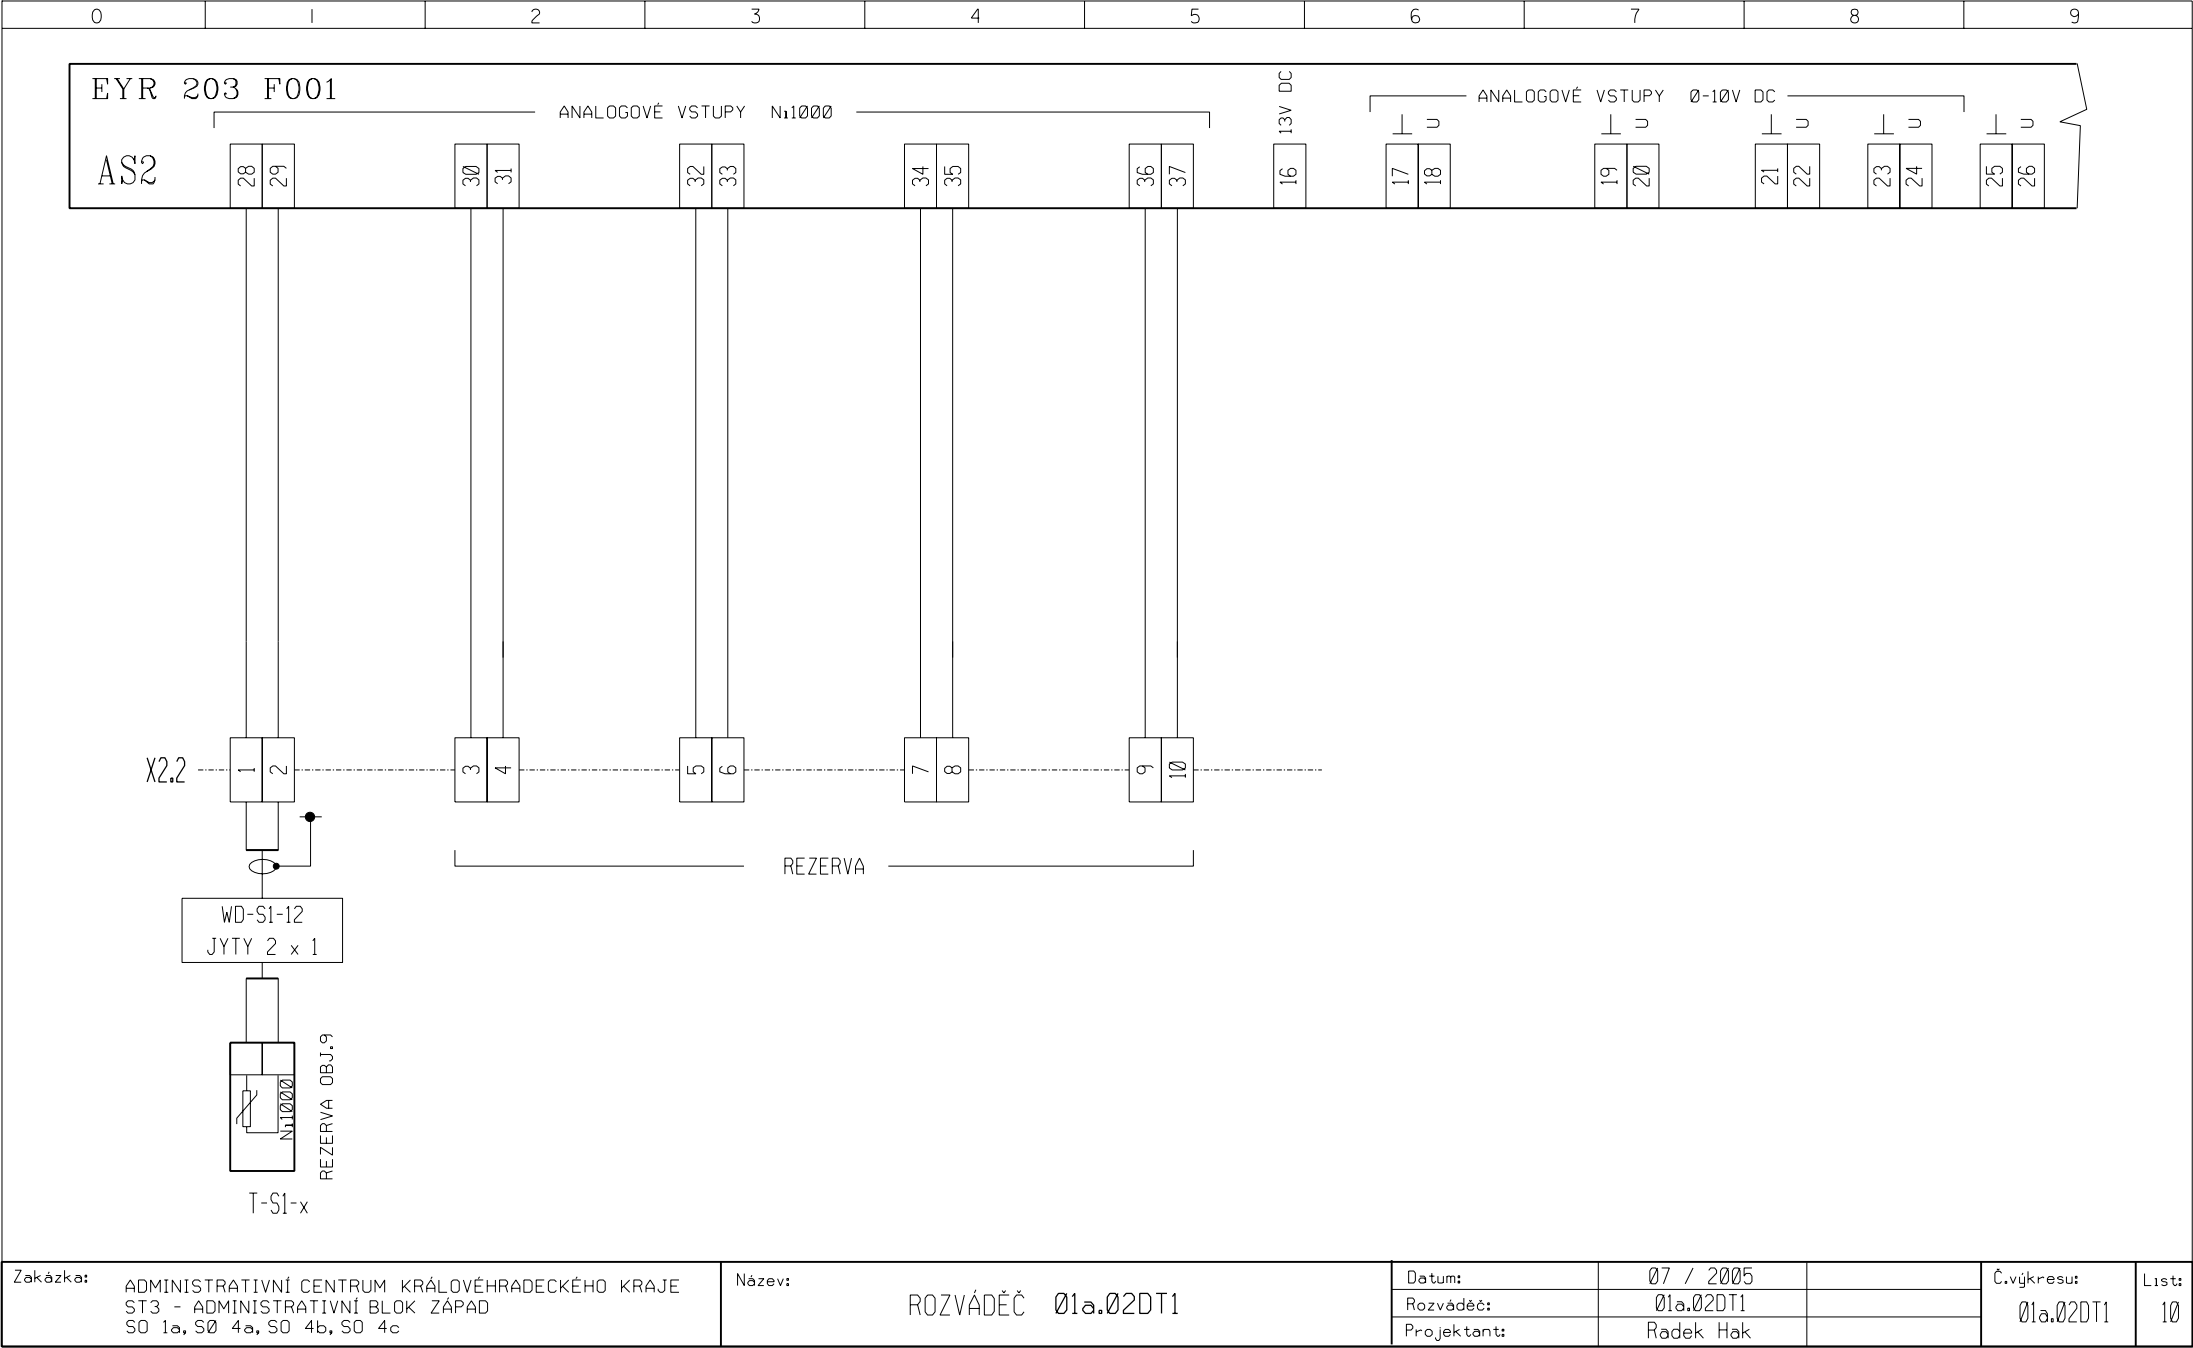


Zakázka: ADMINISTRATIVNÍ CENTRUM KRÁLOVÉHRADECKÉHO KRAJE
ST3 - ADMINISTRATIVNÍ BLOK ZÁPAD
SO 1a, SO 4a, SO 4b, SO 4c

Název: ROZVÁDEČ 01a.02DT1

Datum:	07 / 2005	
Rozváděč:	01a.02DT1	
Projektant:	Radek Hak	

Č.výkresu: 01a.02DT1

List: 10

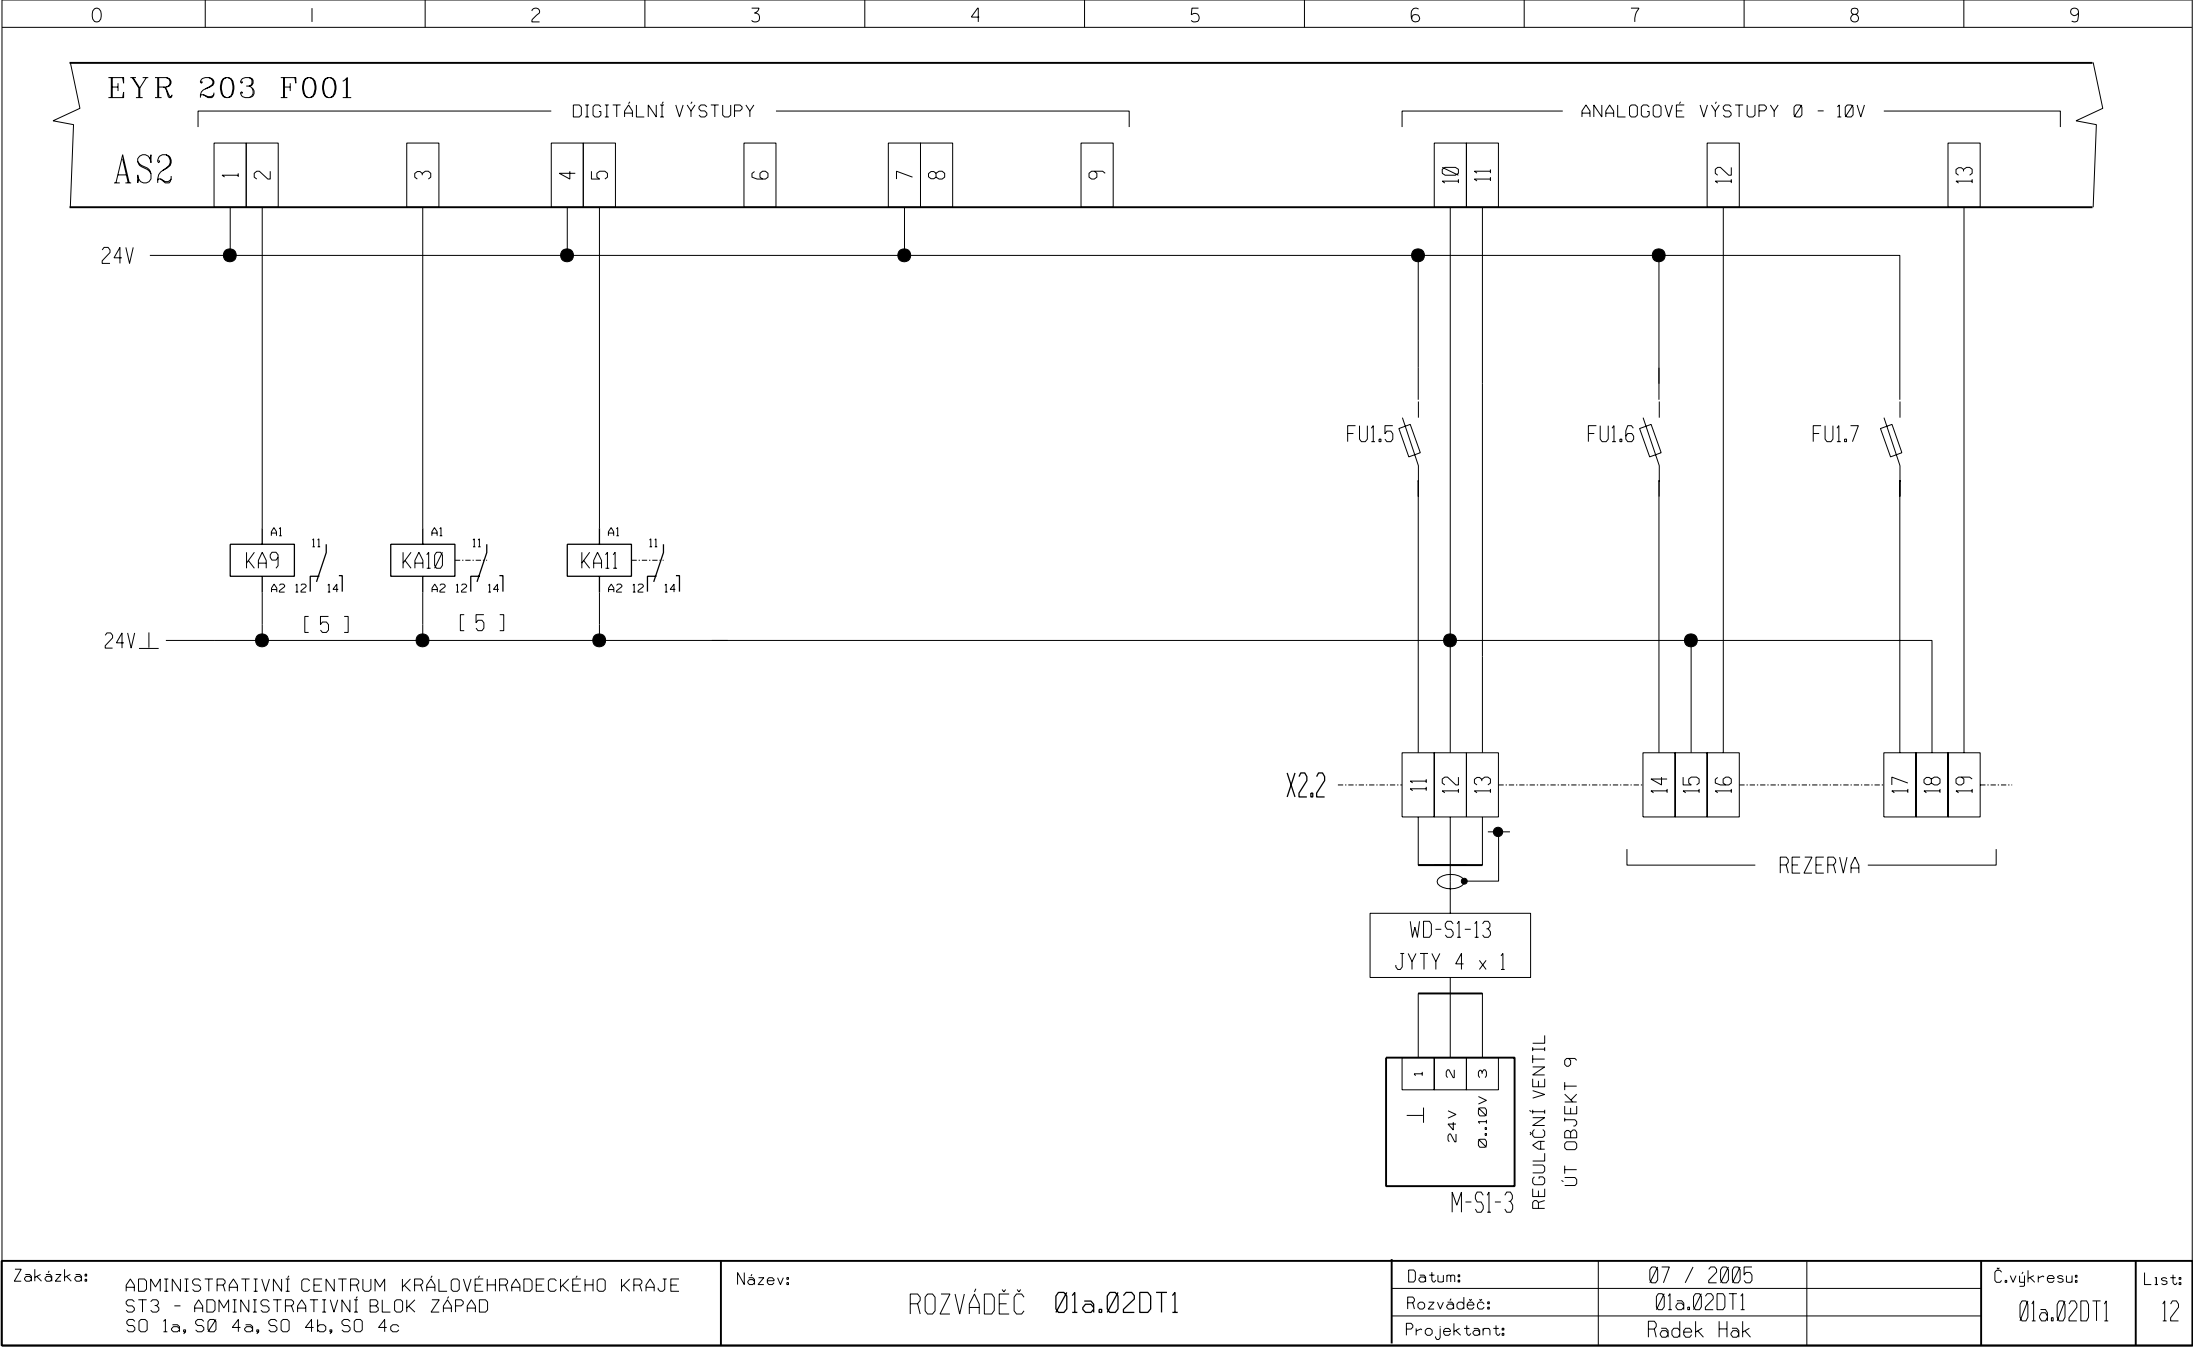

Zakázka:

ADMINISTRATIVNÍ CENTRUM KRÁLOVÉHRADECKÉHO KRAJE
ST3 - ADMINISTRATIVNÍ BLOK ZÁPAD
SO 1a, SO 4a, SO 4b, SO 4c

Název:

ROZVÁDEČ 01a.02DT1

Datum:

07 / 2005

Rozváděč:

01a.02DT1

Projektant:


Radek Hak

Č.výkresu:

01a.02DT1

List:

12

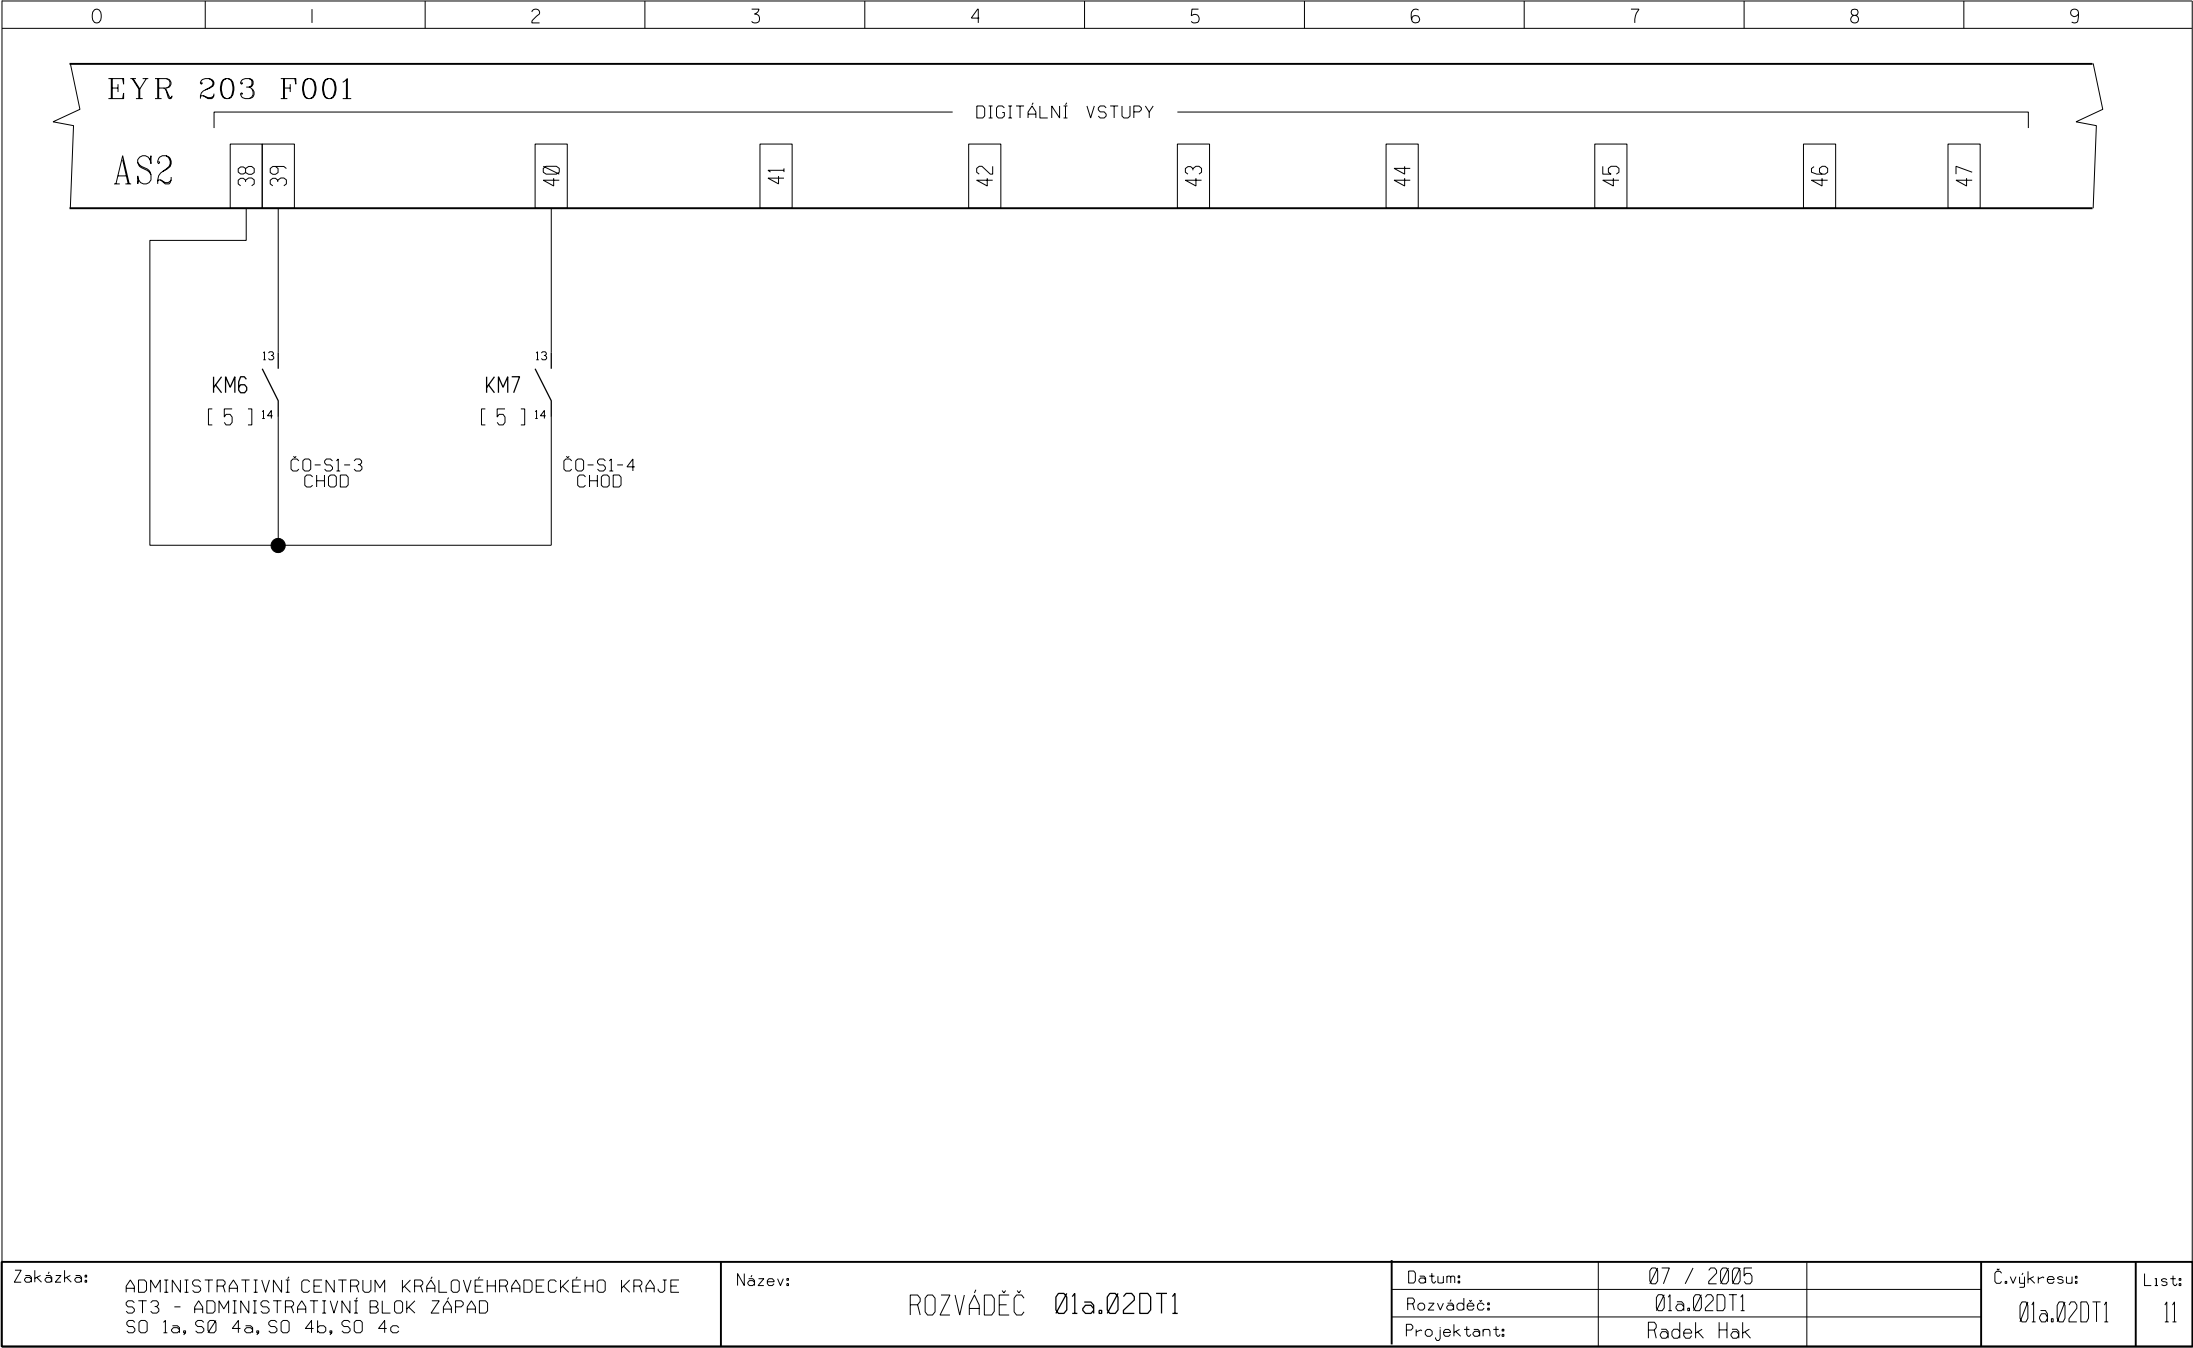

Zakázka: ADMINISTRATIVNÍ CENTRUM KRÁLOVÉHRADECKÉHO KRAJE
ST3 - ADMINISTRATIVNÍ BLOK ZÁPAD
SO 1a, SO 4a, SO 4b, SO 4c

Název: ROZVÁDEČ 01a.02DT1

Datum:	07 / 2005
Rozváděč:	01a.02DT1
Projektant:	Radek Hak

Č.výkresu:	01a.02DT1
List:	11

