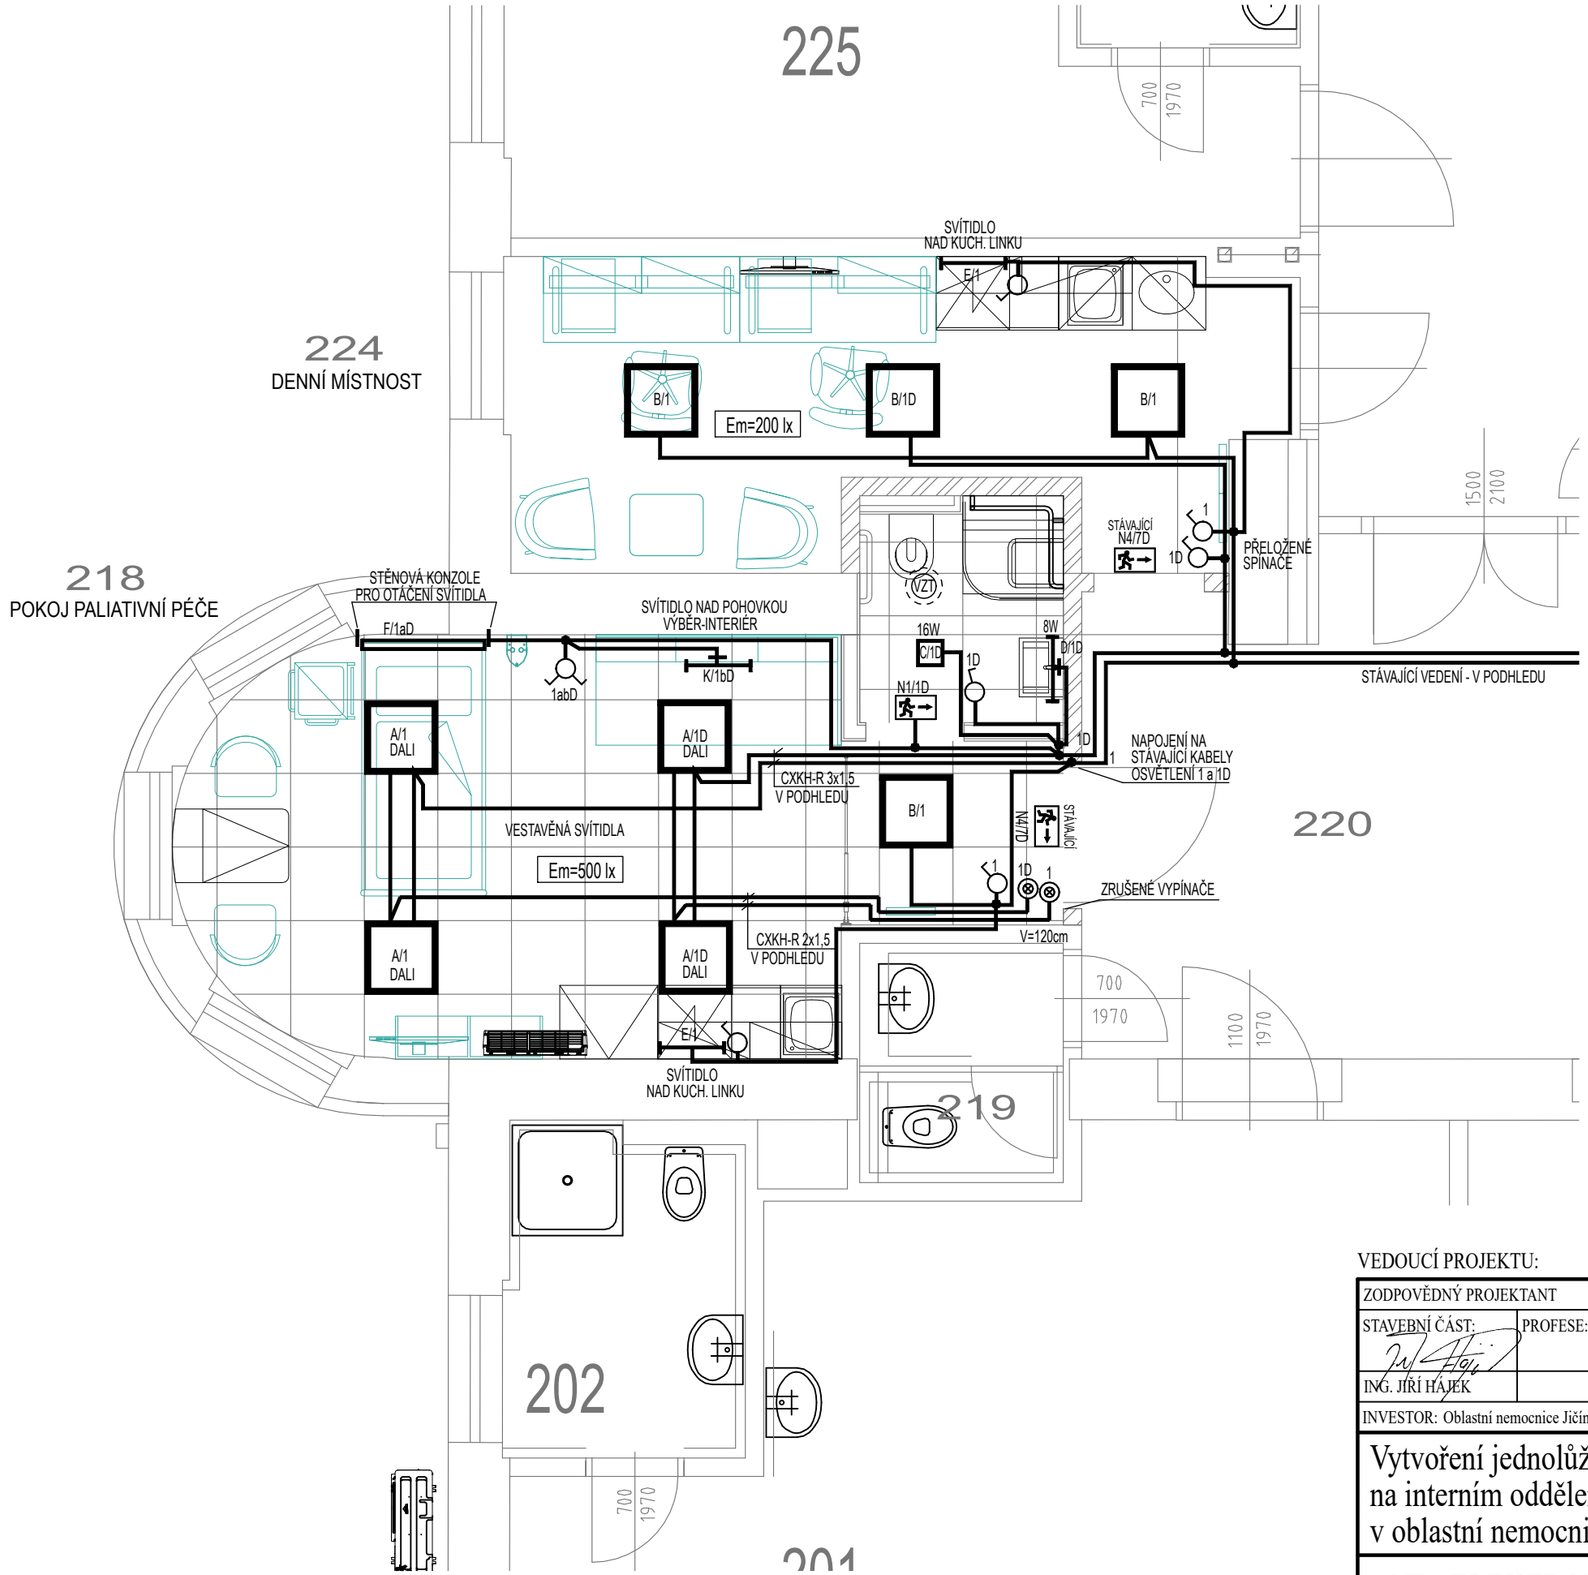

LEGENDA SVÍTIDEL

A 36W DALI	SVÍTIDLO LED, 36W, 4000 lm, 3000K, MONTÁŽ DO PODHLEDU STMÍVATELNÝ PŘEDŘADNÍK DALI TECHNICKÝ LIST VIZ TECHNICKÁ ZPRÁVA
B 36W	SVÍTIDLO LED, 36W, 4000 lm, 3000K, PŘISAZENÁ MONTÁŽ TECHNICKÝ LIST VIZ TECHNICKÁ ZPRÁVA
C	SVÍTIDLO LED, 16W, 1400 lm, 3000K, MONTÁŽ DO PODHLEDU TECHNICKÝ LIST VIZ TECHNICKÁ ZPRÁVA
D 8W	SVÍTIDLO LED, 8W, 900 lm, 3000K, MONTÁŽ NAD UMÝVADLO VÝBĚR DLE INTERIÉRU
E 8W	SVÍTIDLO LED, 8W, 900 lm, 3000K, MONTÁŽ NAD KUCH. LINKU VÝBĚR DLE INTERIÉRU
F/1aD	SVÍTIDLO LED, 24W, 2400 lm, 3000K, IP20, MONTÁŽ NA STĚNOVÉ KONZOLE S MOŽNOSTÍ OTÁČENÍ SVÍTIDLA O 180st. HLINÍKOVÝ PROFIL VOLITELNÁ DÉLKA PROFILU, BARVA DLE INTERIÉRU.
N1	NOUZOVÉ SVÍTIDLO LED S PIKTOGRAMEM, 5W, UNIVERZÁLNÍ MONTÁŽ BATERIE TITANIUM (LTO), 10 LET ŽIVOTNOST, 1hod TECHNICKÝ LIST VIZ TECHNICKÁ ZPRÁVA

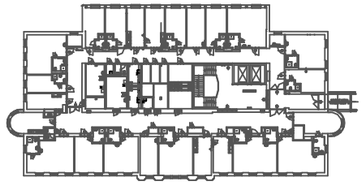

SDRUŽENÍ PROJEKTANTŮ ELEKTROTECHNIKŮ
ING. JOSEF EHL
JIŽNÍ 870
500 03 HRADEC KRÁLOVÉ 3
TEL.: +420 603 168 062
e-mail: spe.ehl@hsc.cz

VEDOUCÍ PROJEKTU:

ZODPOVĚDNÝ PROJEKTANT		VYPRACOVAL	KONTROLOVAL
STAVEBNÍ ČÁST:	PROFESE:		
ING. JIŘÍ HÁJEK		ING. JOSEF EHL	ING. JOSEF EHL

ATELIER H1 & ATELIER HÁJEK s.r.o.
JIŽNÍ 870, 500 03 HRADEC KRÁLOVÉ
IČO: 64792374, DIČ: CZ 64792374
tel,fax: +420 495546539, e-mail: h1h@hsc.cz

INVESTOR: Oblastní nemocnice Jičín a.s., Bolzanova 512, 506 01 Jičín

Vytvoření jednolůžkového pokoje pro pacienty na interním oddělení v oblastní nemocnici Jičín

2.NP - ELEKTROROZVODY OSVĚTLENÍ

ČÍSLO ZAKÁZKY	13-H-2024
DRUH PROJEKTU	ohlášení + DPS
DATUM	05.2024
FORMÁTŮ A4	2
MĚŘÍTKO:	PŘÍLOHA:
1:50	D.1.4.EL-03