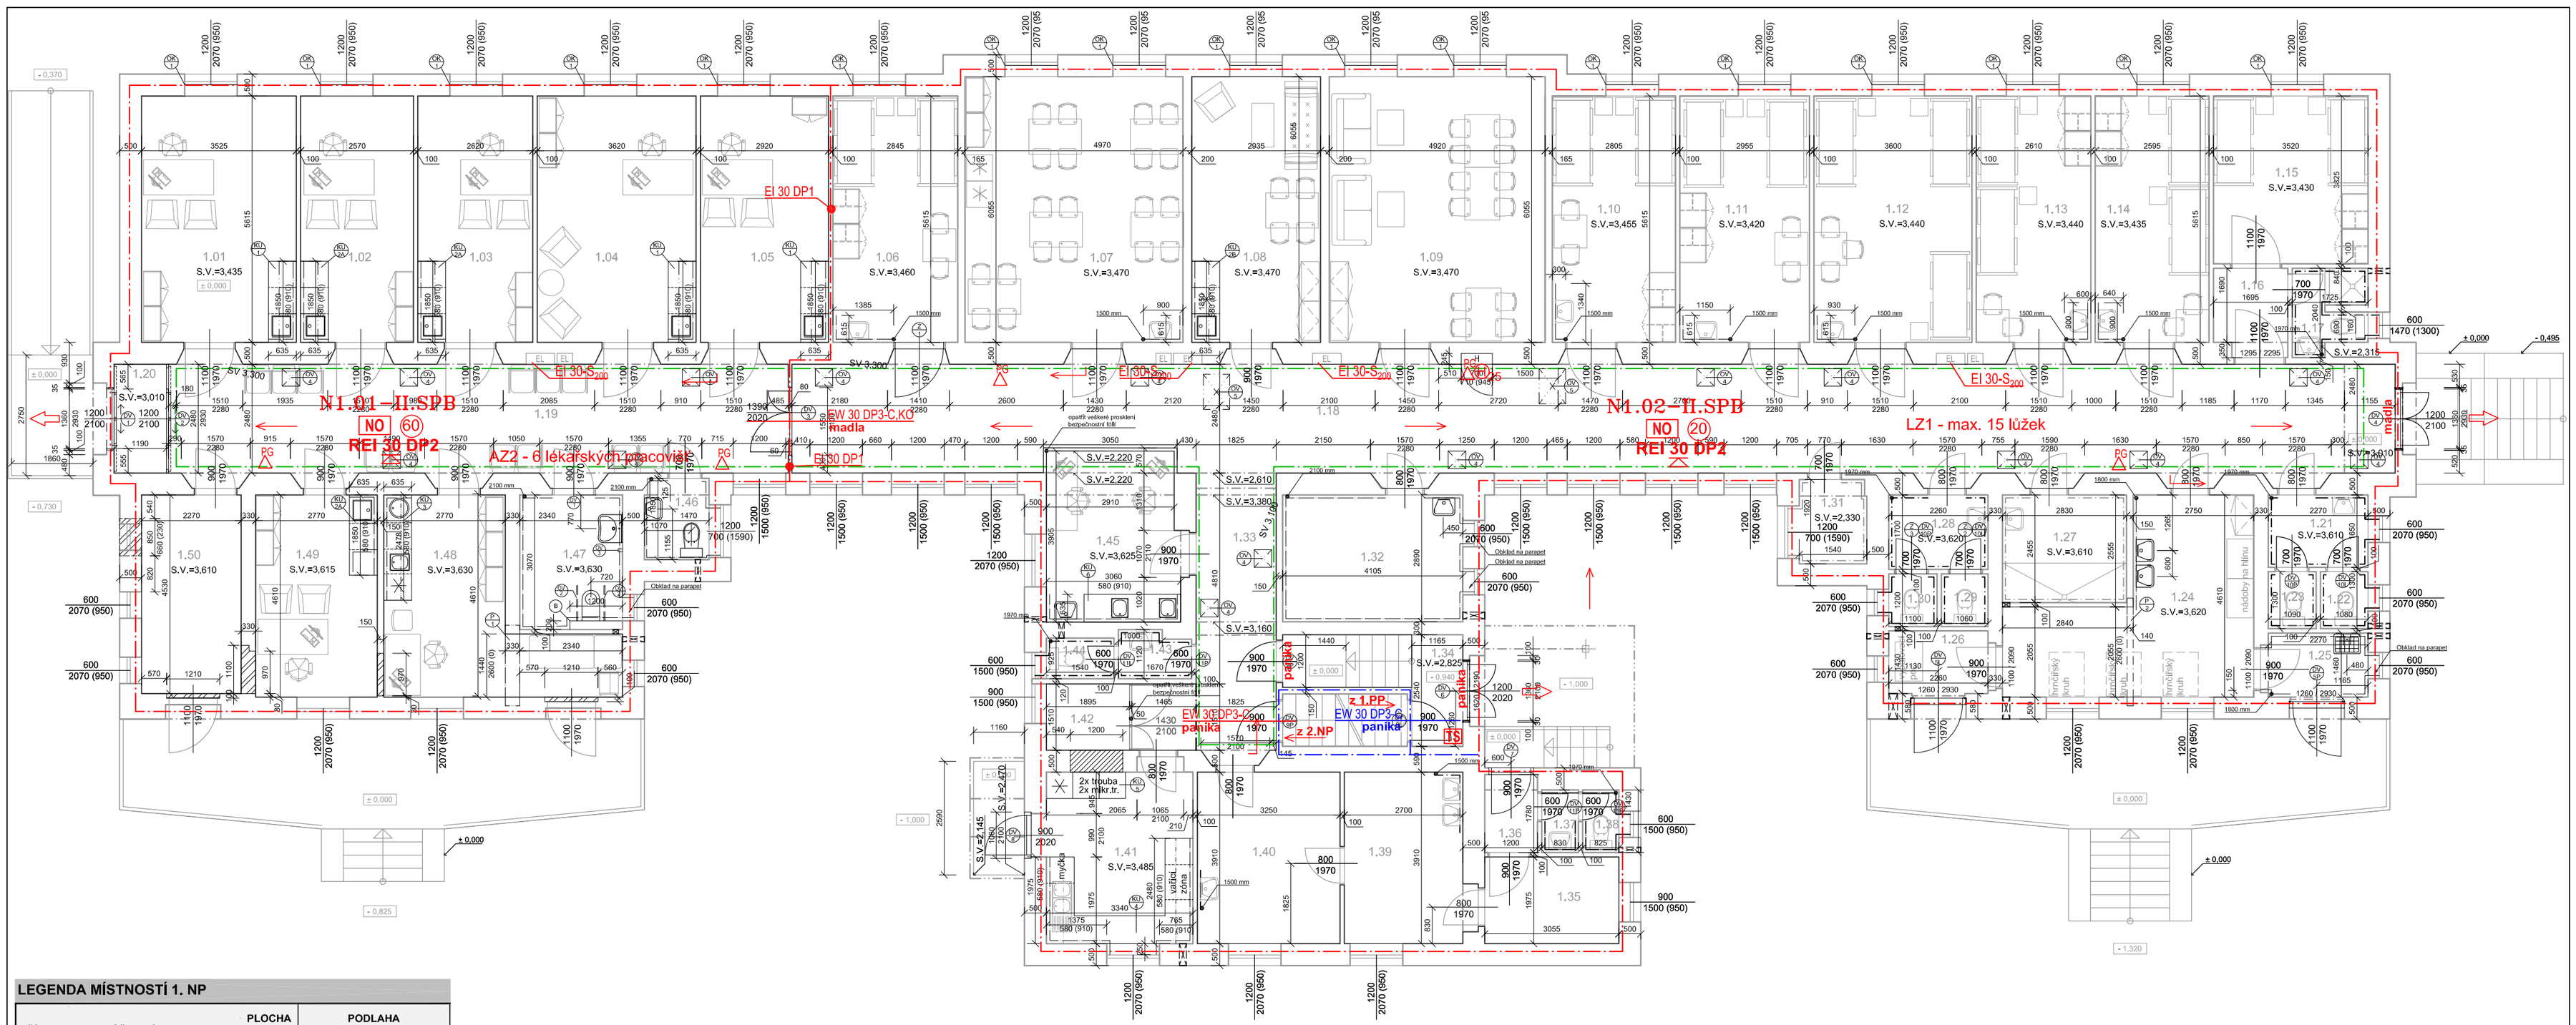

LEGENDA MÍSTNOSTÍ 1. NP

ČÍSLO	ÚČEL MÍSTNOSTI	PLOCHA	PODLAHA
1.01	PRACOVNA LÉKAŘE	19,79	vinylová podlaha
1.02	PRACOVNA LÉKAŘE	14,43	vinylová podlaha
1.03	PRACOVNA LÉKAŘE	14,71	vinylová podlaha
1.04	PRACOVNA LÉKAŘE	20,33	vinylová podlaha
1.05	PRACOVNA LÉKAŘE	16,40	vinylová podlaha
1.06	POKOJ - 2 LŮŽKA	16,00	vinylová podlaha
1.07	JÍDELNA	30,10	vinylová podlaha
1.08	POKOJ SESTER	17,77	vinylová podlaha
1.09	DENNÍ MÍSTNOST PACIENTŮ	29,79	vinylová podlaha
1.10	POKOJ - 2 LŮŽKA	15,75	vinylová podlaha
1.11	POKOJ - 2 LŮŽKA	16,59	vinylová podlaha
1.12	POKOJ - 3 LŮŽKA	20,16	vinylová podlaha
1.13	POKOJ - 2 LŮŽKA	14,60	vinylová podlaha
1.14	POKOJ - 2 LŮŽKA	14,58	vinylová podlaha
1.15	POKOJ - 2 LŮŽKA	13,47	vinylová podlaha
1.16	PŘEDSÍŇ POKOJE	3,31	vinylová podlaha
1.17	HYG. ZÁZEMÍ POKOJE	3,02	keramická dlažba
1.18	CHODBA	90,23	vinylová podlaha
1.19	CHODBA	39,21	vinylová podlaha
1.20	ZÁDVEŘÍ	2,95	vinylová podlaha
1.21	PŘEDSÍŇ WC	3,75	keramická dlažba
1.22	WC	1,40	keramická dlažba
1.23	WC	1,42	keramická dlažba
1.24	TERAPIE - KERAMIKA	22,38	keramická dlažba
1.25	ÚKLIDOVÁ MÍSTNOST	3,63	keramická dlažba
1.26	KERAMICKÁ PEC	3,55	keramická dlažba
1.27	KOUPELNA PACIENTŮ	6,95	keramická dlažba
1.28	PŘEDSÍŇ WC	3,84	keramická dlažba
1.29	WC	1,27	keramická dlažba
1.30	WC	1,32	keramická dlažba
1.31	SKLAD	2,94	keramická dlažba
1.32	KOUPELNA	11,87	keramická dlažba
1.33	CHODBA	14,21	vinylová podlaha
1.34	SCHODIŠTĚ	10,70	vinylová podlaha
1.35	SKLAD	6,03	vinylová podlaha
1.36	ZÁDVEŘÍ	2,15	keramická dlažba
1.37	PŘEDSÍŇ WC	1,19	keramická dlažba
1.38	WC	1,18	keramická dlažba
1.39	PRACOVNA	10,94	vinylová podlaha
1.40	PRACOVNA	12,71	vinylová podlaha
1.41	TERAPIE - KUCHYŇ	13,78	keramická dlažba
1.42	SKLAD	2,89	vinylová podlaha
1.43	PŘEDSÍŇ WC	1,72	keramická dlažba
1.44	WC	1,42	keramická dlažba
1.45	SESTERNA	11,89	vinylová podlaha
1.46	WC	2,69	keramická dlažba
1.47	BEZBARIÉROVÉ WC	7,19	keramická dlažba
1.48	PŘÍPRAVNA A ODBĚROVÁ M.	16,62	vinylová podlaha
1.49	PRACOVNA LÉKAŘE	12,77	vinylová podlaha
1.50	SKLAD	10,29	vinylová podlaha
	CELKEM:	**625,81**	

LEGENDA ZNAČENÍ PO

- **N1.01–II.** NOVÉ ZNAČENÍ POŽÁRNÍHO ÚSEKU - SPB
- STÁVAJÍCÍ HRANICE POŽÁRNÍCH ÚSEKŮ
- NOVÉ HRANICE POŽÁRNÍCH ÚSEKŮ
- KONSTRUKCE OHRANIČUJÍCÍ ÚNIKOVÉ CESTY
- EI 30 DP1 - C - KO — POŽÁRNÍ ODOLNOST KONSTRUKCÍ; SAMOZAVÍRAČ / SAMOČINNÉ UZAVŘENÍ; KOORDINÁTOR ZAVÍRÁNÍ DVEŘNÍCH KŘÍDEL
- **panika** — panikové kování - KLIKA (na aktivním křídle) dle ČSN EN 179
- **madla** — panikové kování podle ČSN EN 1125 na obou dveřních křídlech
- REI 30 DP2 — POŽÁRNÍ ODOLNOST STROPU NEBO NOSNÉ KONSTRUKCE STŘECH
- SMĚR ÚNIKU / POČET EVAKUOVANÝCH OSOB
- ZAČÁTEK ÚNIKOVÉ CESTY Z POŽÁRNÍHO ÚSEKU
- ÚNIKOVÝ VÝCHOD
- H25 — VNITŘNÍ HADICOVÝ SYSTÉM DN 25
- XX — POČET OSOB V POŽÁRNÍM ÚSEKU dle ČSN 73 0818
- PG — PŘENOSNÝ HASICÍ PŘÍSTROJ - práškový s hasicí schopností 21A
- NO — PROSTORY (chodby) VYBAVENÉ NOUZOVÝM OSVĚTLENÍM
- TS — HLAVNÍ VYPÍNAČ EL. ENERGIE - TOTAL STOP

Pozn. dveře na únikových cestách a volné prostranství lze blokovat pouze za podmínky použití certifikovaného systému dle ČSN EN 13637 včetně tlačítka/panelu označeného piktogramem pro odblokování dveří.

SEVER

OBJEDNATEL :

KRÁLOVÉHRADECKÝ KRAJ
PIVOVARSKÉ NÁMĚSTÍ 1245,
500 03 HRADEC KRÁLOVÉ

KRÁLOVÉHRADECKÝ KRAJ

VEDOUCÍ PROJEKTANT	ING. ONDŘEJ FABIÁN	
ZODPOVĚDNÝ PROJEKTANT	ING. ŠÁRKA VÍTEČKOVÁ	
VYPRACOVAL	ING. ŠÁRKA VÍTEČKOVÁ	
KONTROLOVAL	ING. ONDŘEJ FABIÁN	
KRAJ : KRÁLOVÉHRADECKÝ	STAV. ÚŘAD : JIČÍN	

KANIA

KANIA a.s., Špálova 80/9, 702 00 Ostrava
tel : 596 243 487
e-mail : info@kania-ostrava.cz

NÁZEV AKCE :

ONJI-PŘEMÍSTĚNÍ ODD. PSYCHIATRIE PO DOBU VÝSTAVBY NOVÉHO PAVILONU-STAVEBNÍ ÚPRAVY PAVILONU B-PD-ZD/23/446

STUPEŇ	DPS
DATUM	02/2025
FORMÁT/POČET STR.	4xA4
MĚŘÍTKO	1:100

NÁZEV OBJEKTU : SO 01- PAVILON B

ČÁST : D.1.3.- POŽÁRNĚ BEZPEČNOSTNÍ ŘEŠENÍ

Č. ZAK. 24016 | ČÍSLO SOUPRAVY | SOUBOR | DWG

NÁZEV PŘÍLOHY : PŮDORYS 1.NP - NOVÝ STAV

Č. PŘÍLOHY : 24016-DPS-D.1.3.-SO 01- 02