

TECHNICO Opava s.r.o.
Hradecká 1576/51
746 01 Opava

Naše zn.: 20250521-02MK
Datum: 21.05.2025

Věc: Vyjádření k projektové dokumentaci

Akce: Nová přípojka elektro a datový propoj k projektu Vrbenského kasárna v Hradci Králové

Na základě Vaší žádosti o vyjádření Vám k výše uvedenému záměru sdělujeme následující:

S předloženou projektovou dokumentací souhlasíme.

Pro stavební a územní řízení stavby udělujeme souhlas s těmito pracemi při dodržení těchto podmínek:

- před započítím prací **je nutné zažádat o vytyčení** trasy chráničků optické sítě společnosti Magnalink a.s. mailem na vyjadreni@magnalink.cz
- oznámit zahájení zemních prací e-mailem na vyjadreni@magnalink.cz
- v ochranném pásmu optické sítě (0,5 m na každou stranu) **je nutné provádět výkopové práce výhradně ručně**, nikoliv strojně
- při odkrytí nebo poškození našich telekomunikačních sítí, požadujeme **neprodleně** oznámit telefonicky na linku: 491 009 007
- před záhozem **musí být kyneta uvedena do původního stavu** dle příslušné prostorové normy a její zához musí povolit zástupce společnosti Magnalink a.s. na níže uvedených kontaktech
- případné **křížení sítí musí být řešeno** za přítomnosti zástupce společnosti z firmy Magnalink a.s.
- naše sítě **budou** zaneseny a zohledněny v projektové dokumentaci

Při jakékoliv změně rozsahu stavby je nutno požádat naši organizaci o nové vyjádření k existenci podzemního nebo nadzemního vedení.

Platnost vyjádření do 01.06.2026

V Hradci Králové dne 21.05.2025

S pozdravem
Martin Kaisrlík

Magnalink a.s.

Pražská třída 485/3, 500 04 Hradec Králové
tel.: 491 009 007
e-mail: m.kaisrlík@magnalink.cz
URL: www.magnalink.cz

Upozornění: Pro zasílání žádostí o vyjádření používejte e-mail vyjadreni@magnalink.cz

ZÁKAZNICKÉ CENTRUM: 491 009 007

Magnalink, a.s.
Pražská třída 485/3, 500 04 Hradec Králové – Kukleny
IČO: 27547469, DIČ: CZ27547469


Organizace je zapsána v obchodním rejstříku vedeném Krajským soudem v Hradci Králové, v oddílu B, vložka 2797.



info@magnalink.cz

www.magnalink.cz

Příloha: Koordinační situační výkres žadatele

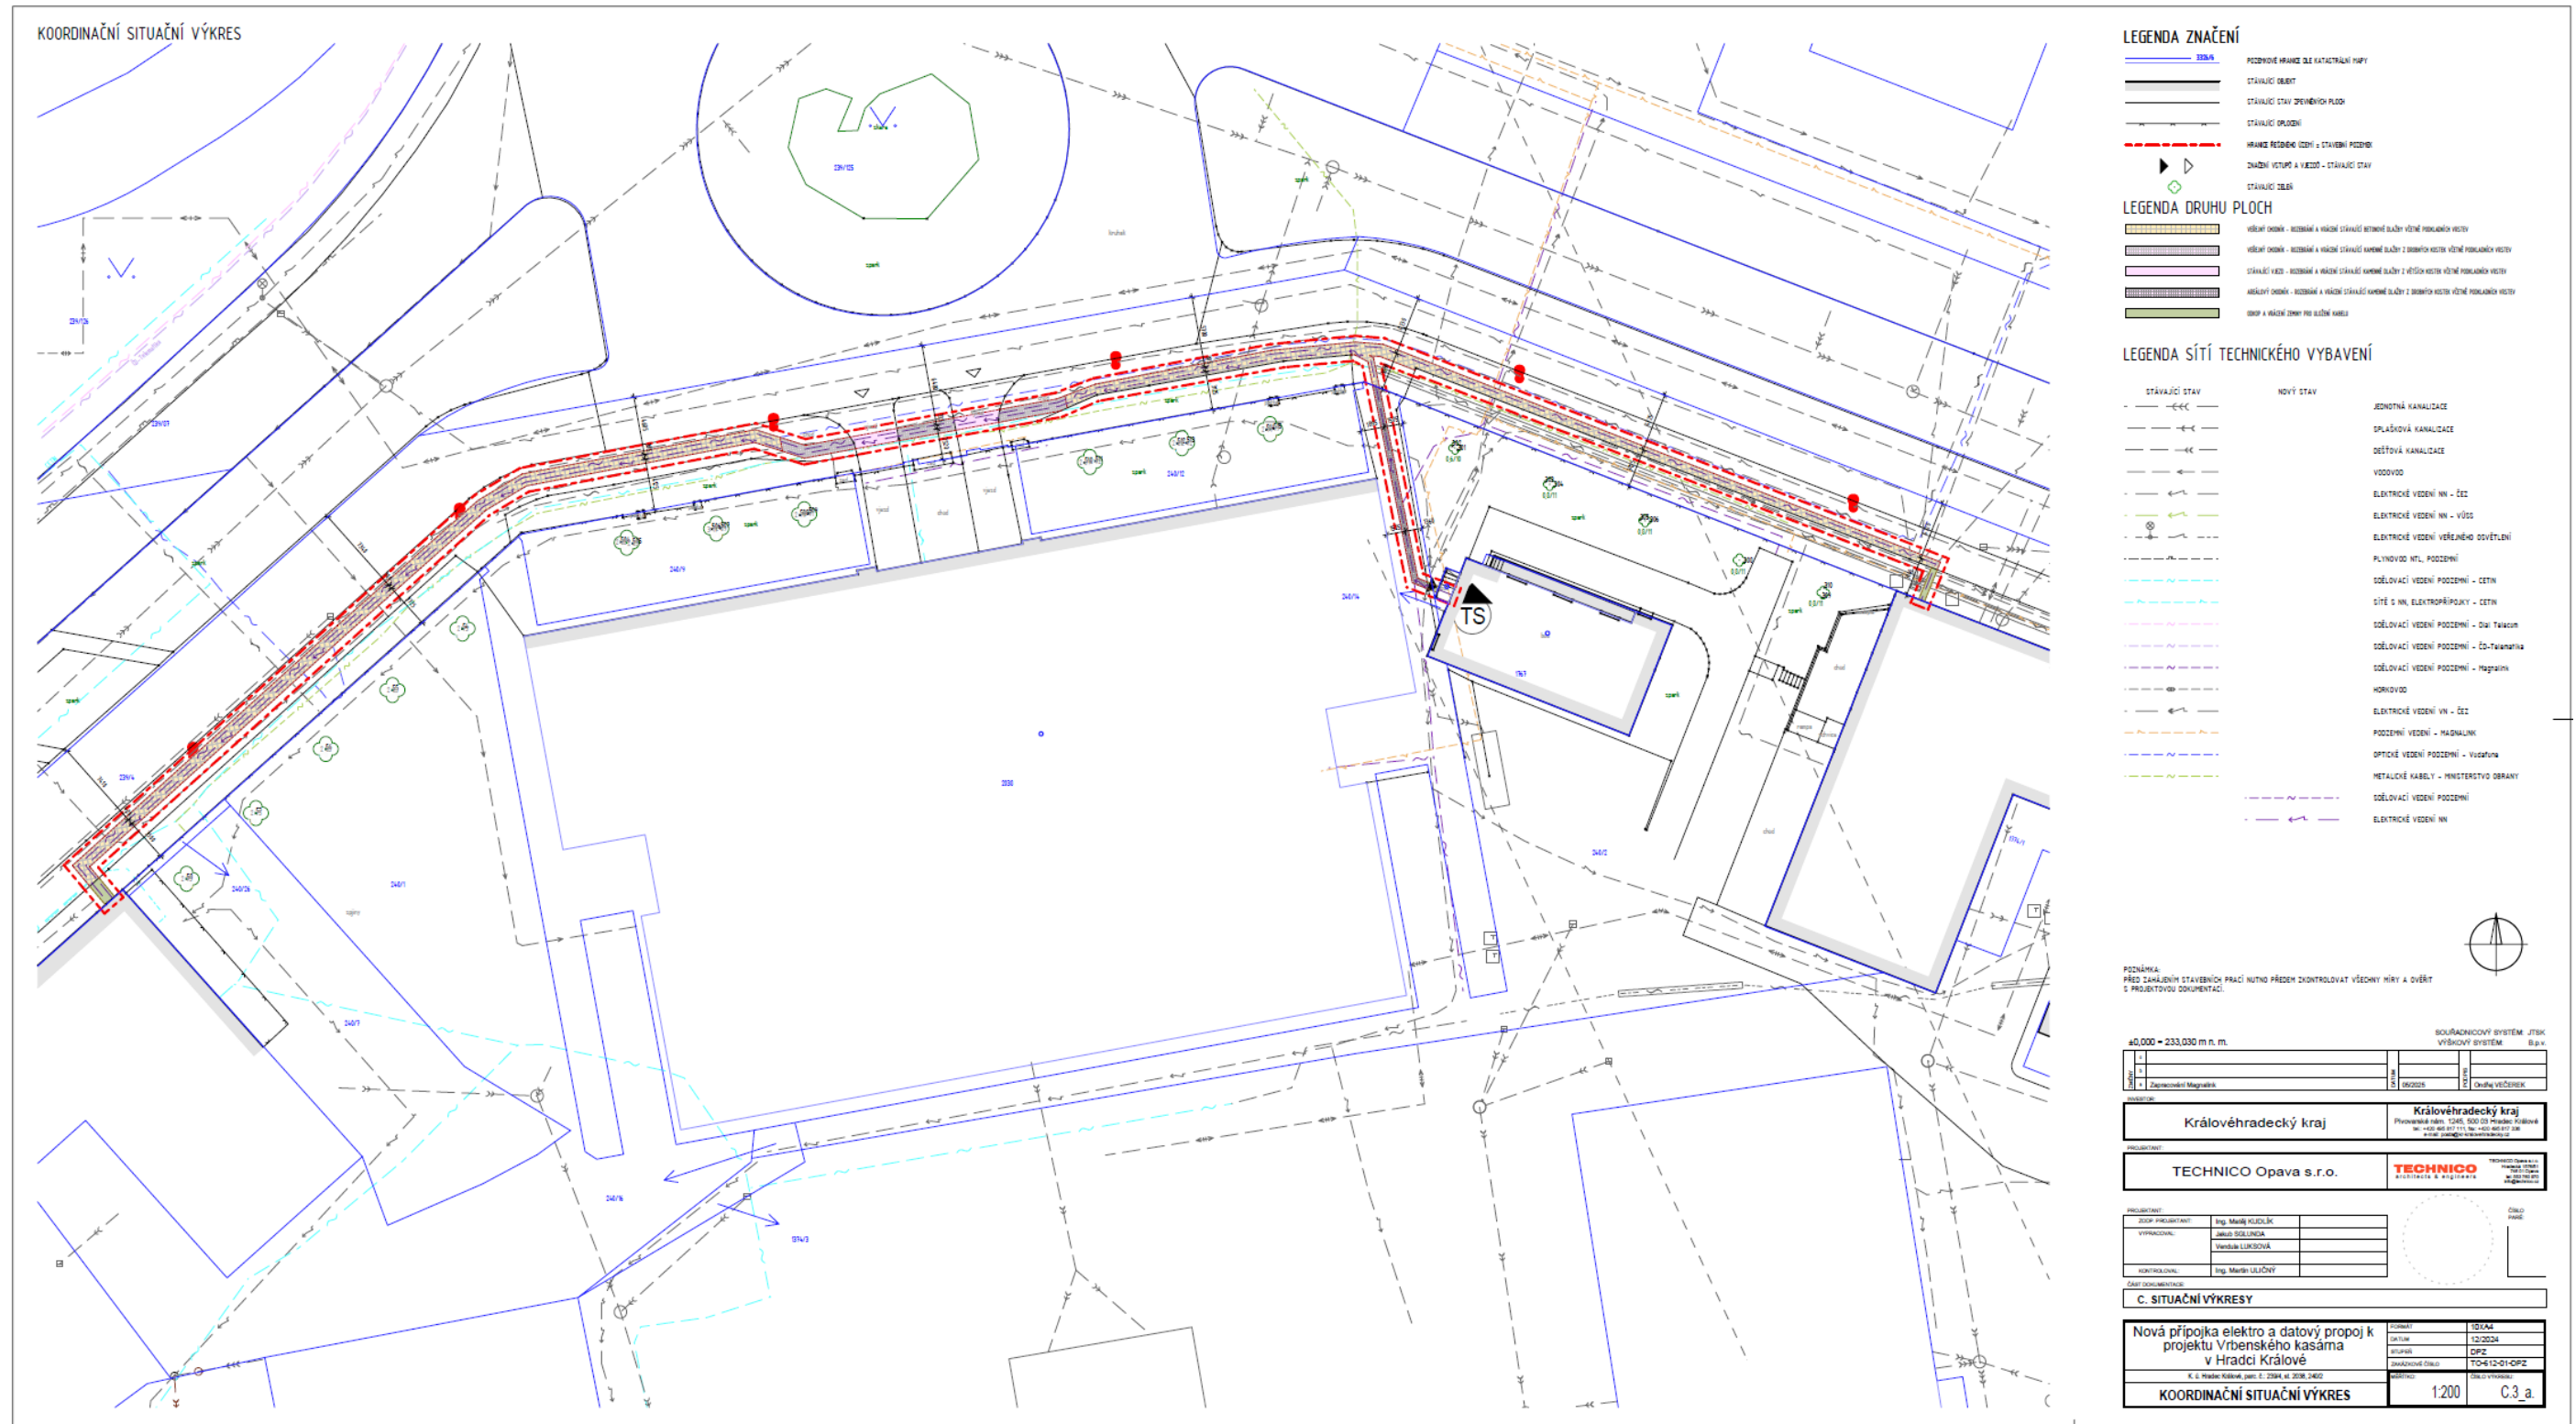

ZÁKAZNICKÉ CENTRUM: 491 009 007

Magnalink, a.s.
Pražská třída 485/3, 500 04 Hradec Králové – Kukleny
IČO: 27547469, DIČ: CZ27547469



info@magnalink.cz

www.magnalink.cz

Organizace je zapsána v obchodním rejstříku vedeném Krajským soudem v Hradci Králové, v oddílu B, vložka 2797.