


Mapa

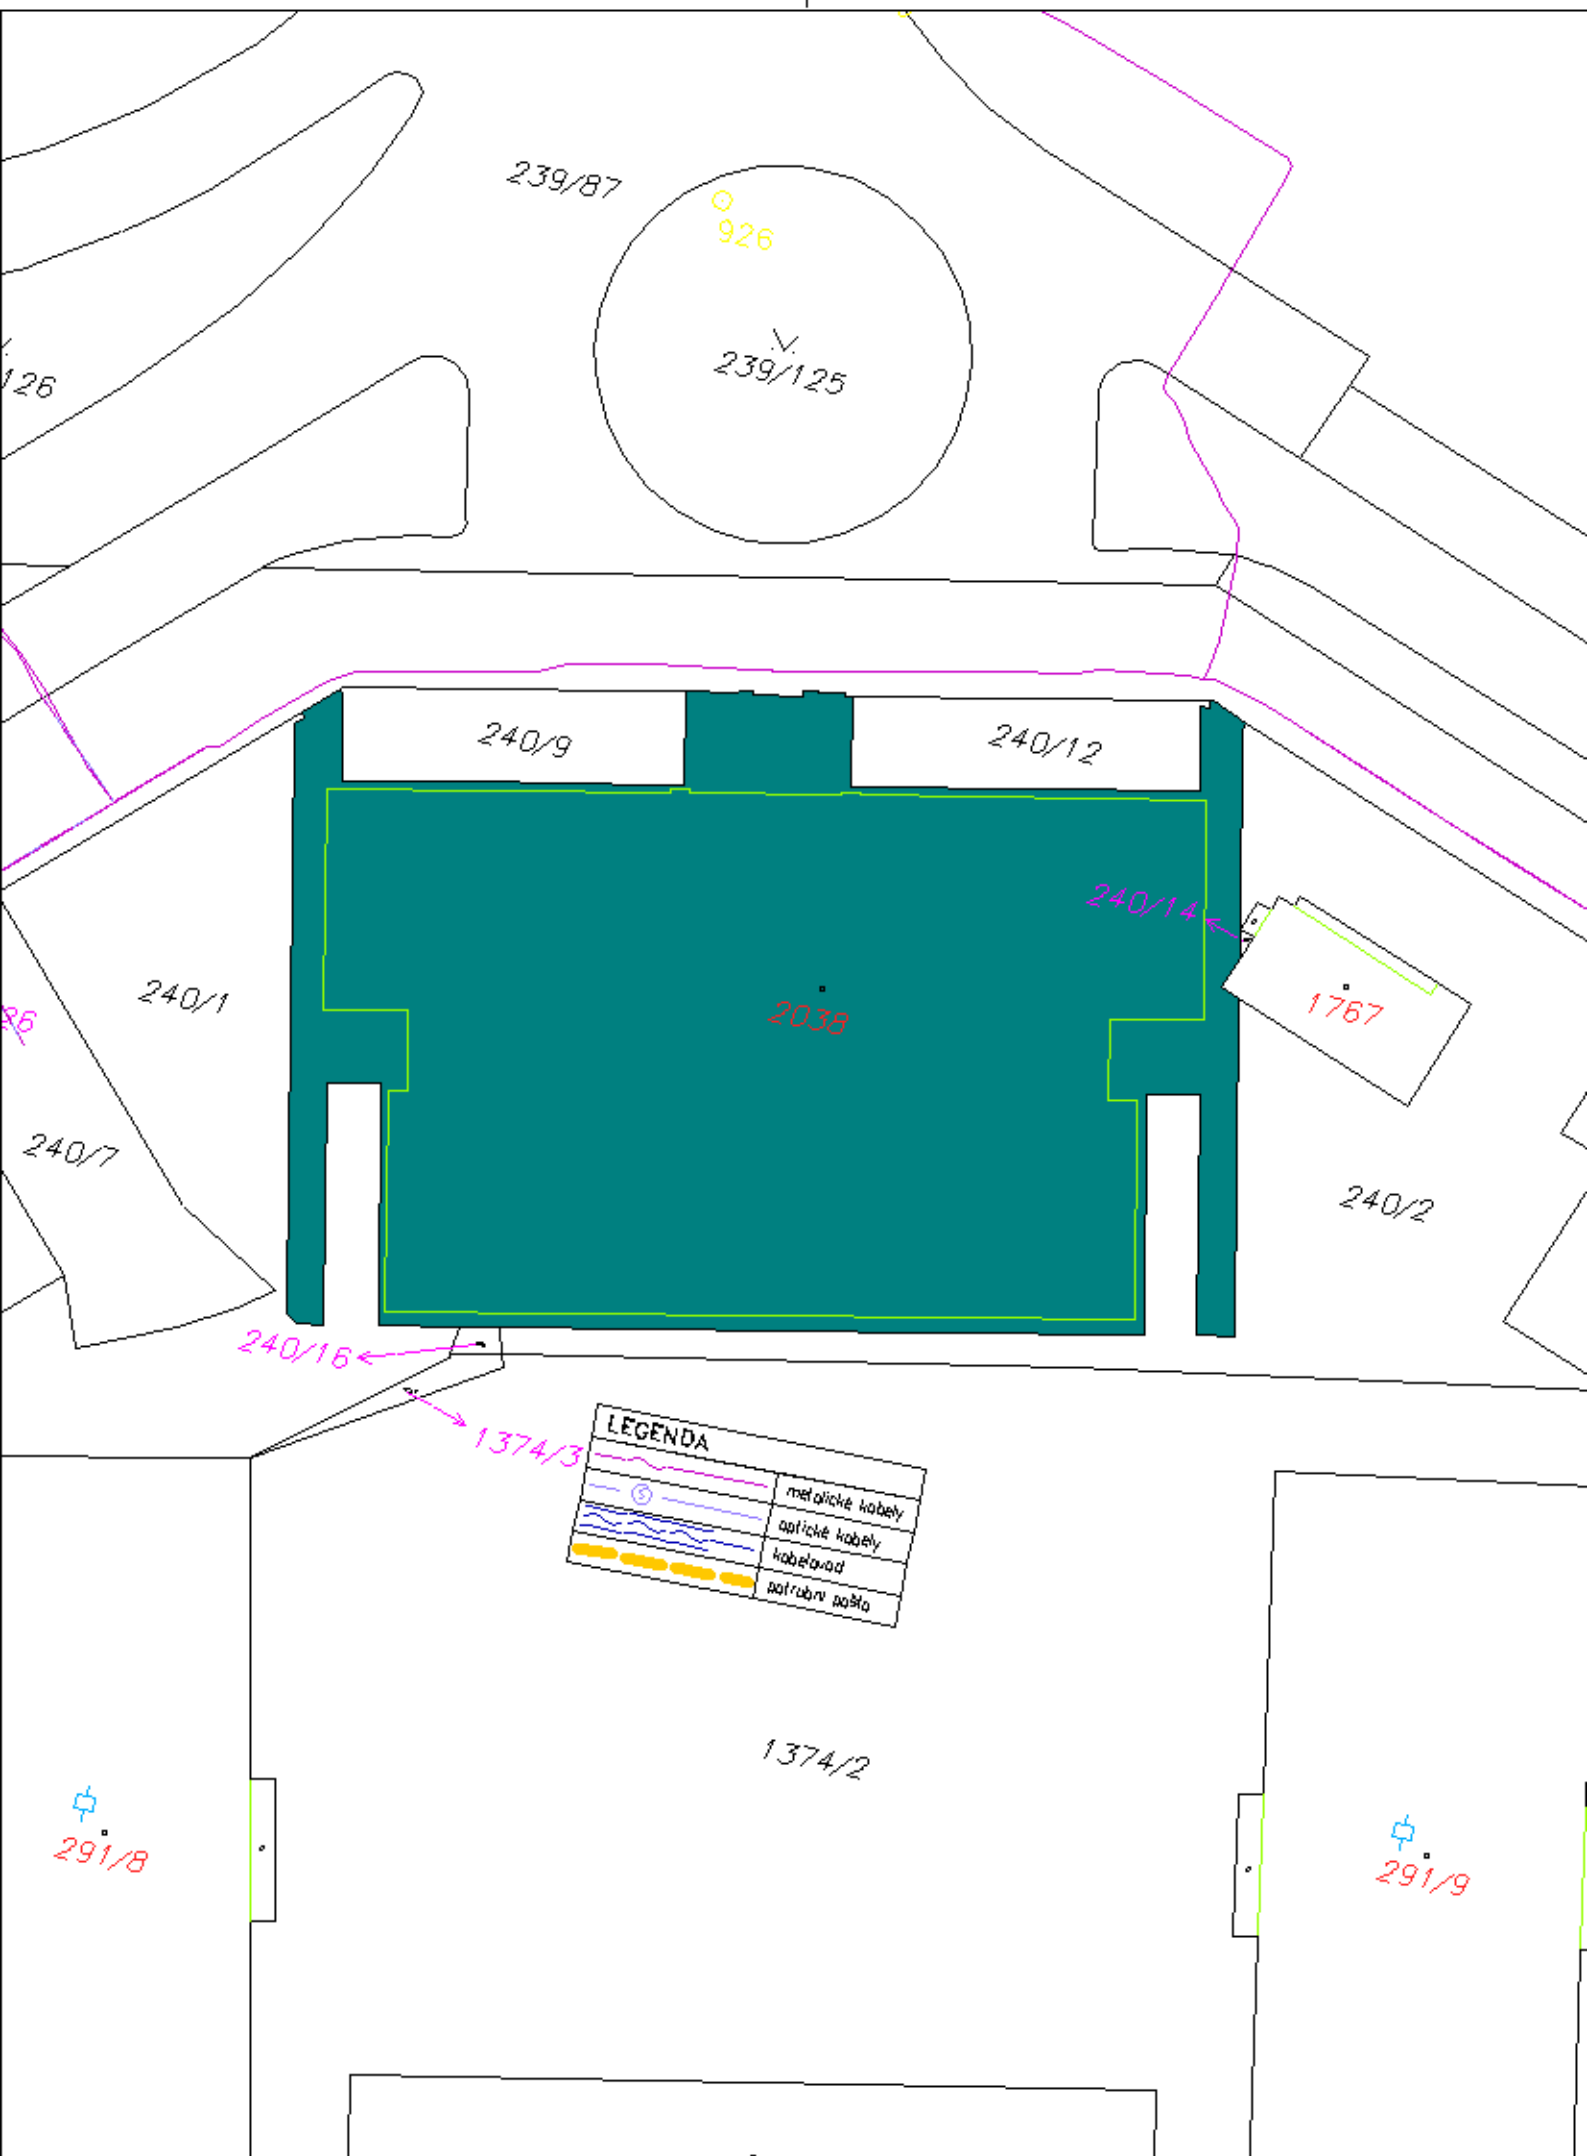

LEGENDA	
	metalické kábely
	optické kábely
	kábela vod
	potrubní pátla