
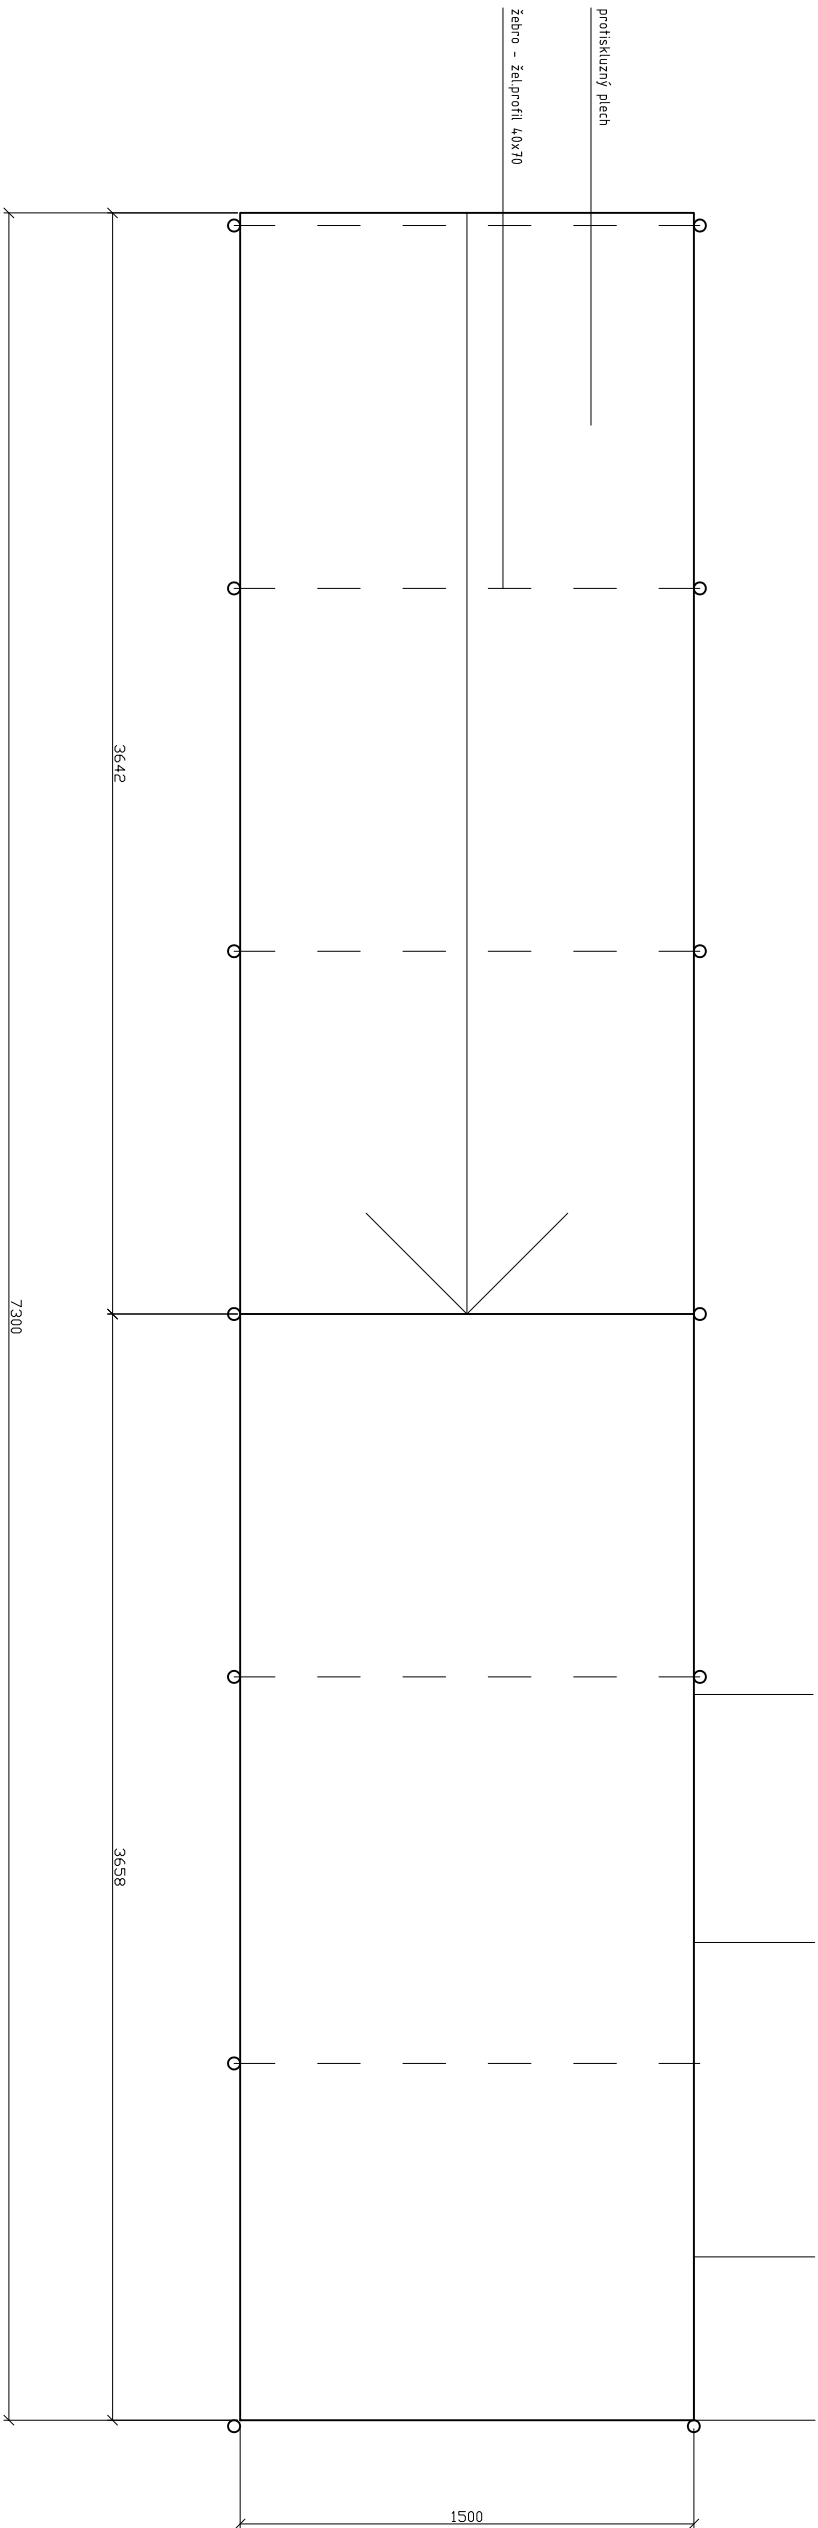


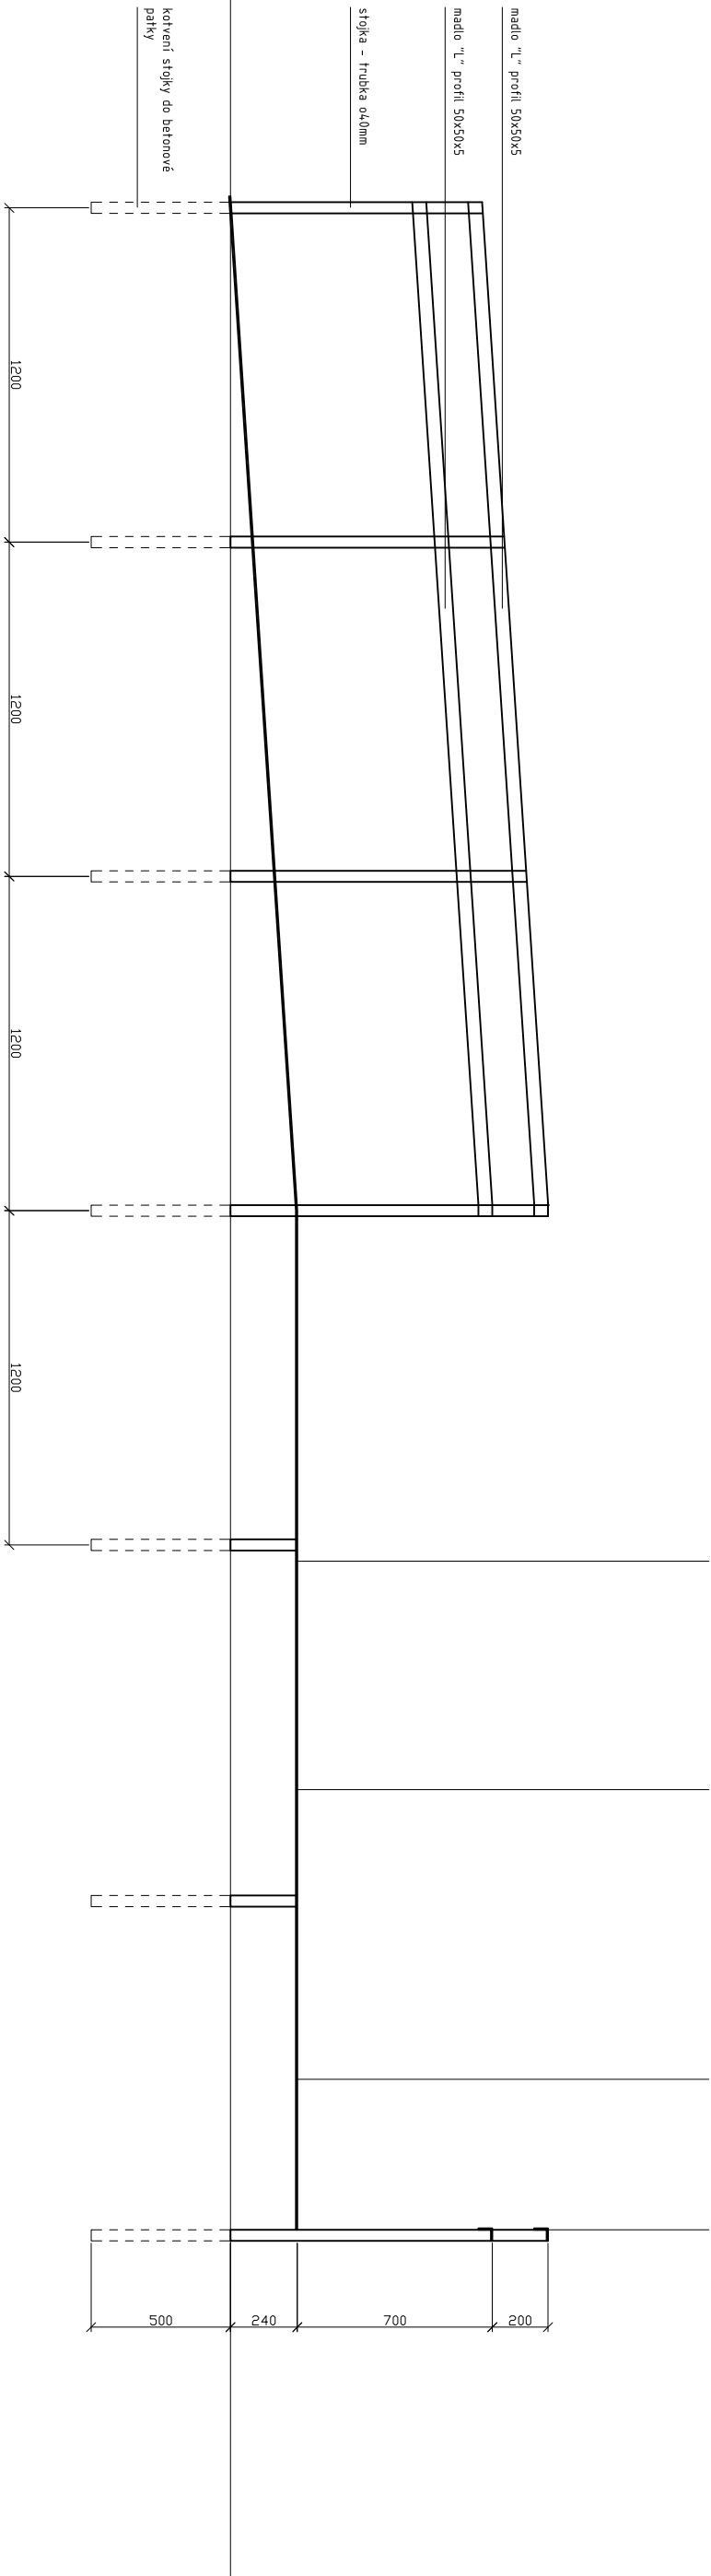

Zodp.projektant	Vypracoval	atkad. atch. David Vávra Nad Jemem 13, Praha 4 - Braník tel. 222 541 332
D. Vávra	R.Doněk	
Investor:		
Muzeum a galerie Orlických hor – Vamberk		
Stavba: rekonstrukce interiéru a expozice muzea a galerie Orlických hor		
Název výkresu:		Č. výkresu:
rampa k výtahu t17		Datum: říjen 2012 Stupň: Měřítko:
1 : 25		