

Vodohospodářské řešení
– podélné schéma

0,000 00 – 0,025 31

MĚŘÍTKA 1:250/100

KÓTA MAX. HLADINY

HLOUBKA VÝKOPU


HLOUBKA DNA POTRUBÍ

KÓTA DNA POTRUBÍ

KÓTA TERÉNU

SROVNÁVACÍ ROVINA

STANIČENÍ [km/m]
D[mm]–MATERIÁL–DÉLKA[m]
SKLON[promile]–DÉLKA[m]
ULOŽENÍ

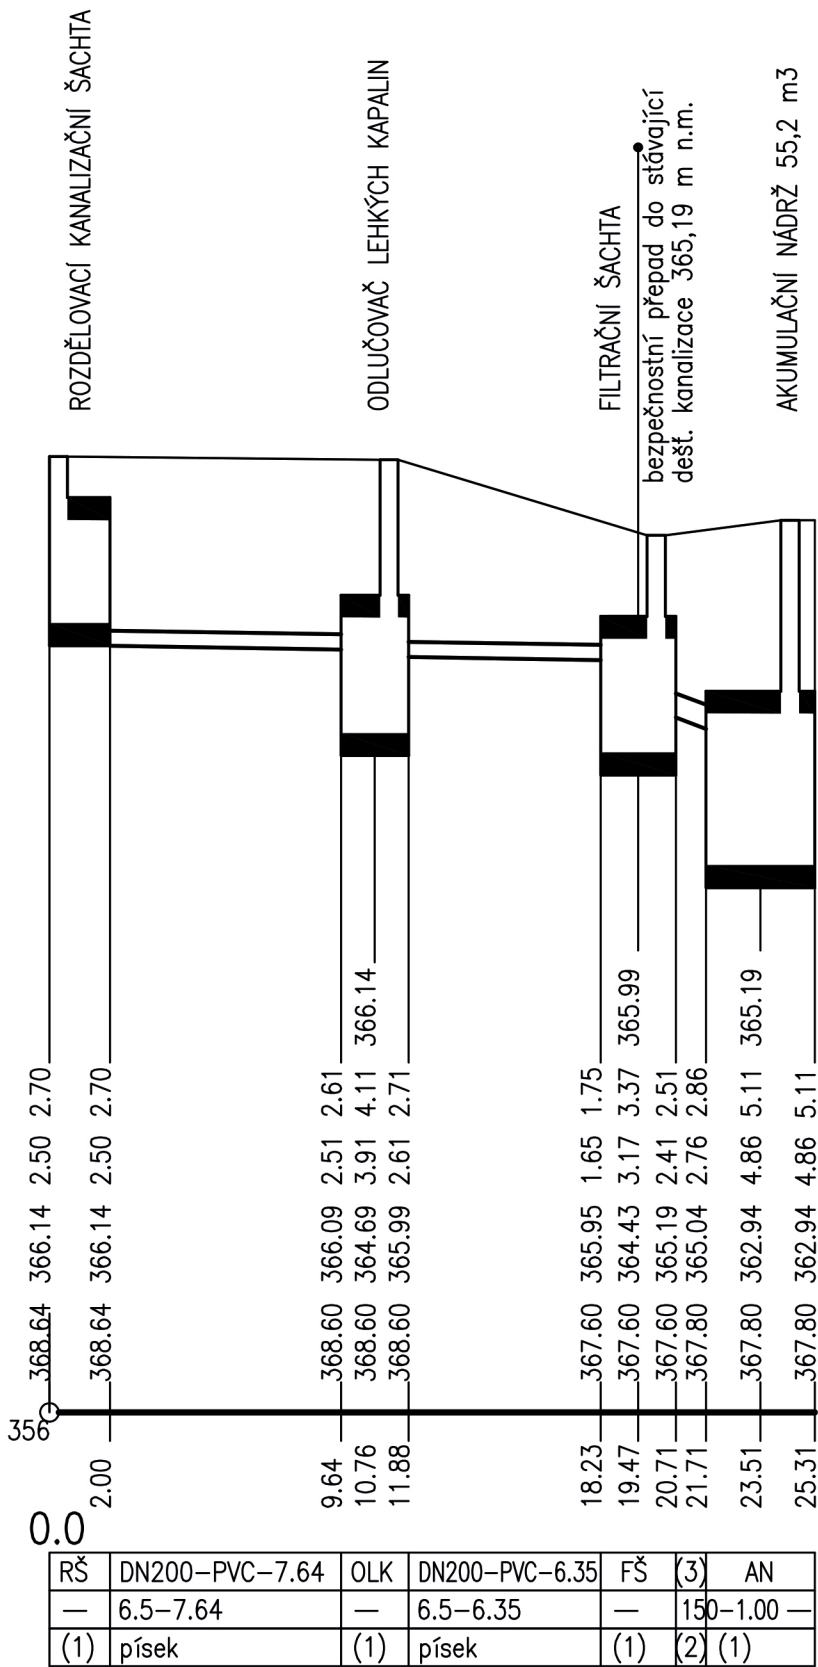

(n) TABULKA VYSVĚTLIVEK
(1) štěrk+žb.deska
(2) písek
(3) DN300–PVC–1.00

±0,000= m.n.m.

LÉČIVÁ ZAHRADA

Pozn. Vyměřovací výkresy jsou podloženy RASTREM 1x1m

DOKUMENTACE PRO PROVEDENÍ STAVBY

výkres:	Podélné schéma vodohospodářského řešení		č.výkresu č.paré	D.1.2.15	Ing.Jitka Peroutka Ullwerová
místo:	Purkyňova 446, Náchod	kat.úz.: Náchod	datum	11/23	autorizovaný krajinářský architekt, ČKA 04793
parcely:	942/3		měřítko	1:250/100	jitka.ullwerova@jitull.cz, +420 607 888 273
investor:	Oblastní nemocnice Náchod a.s.		formát	2xA4	vypracovali: Ing. Alena Limburská
			revize		Veškeré rozměry nutno ověřit na místě stavby. Výkres slouží pouze jako podklad pro realizaci ve smyslu finální podoby, rozvržení, volby materiálů a designu navrhovaných prvků drobné architektury. Změny oproti návrhu musí být konzultovány s autorem. Tento výkres je dílem podle autorského zákona. Žádná jeho část nesmí být rozšiřována, reprodukována, nebo ponechána třetí osobě bez písemného souhlasu autorů.