



# ODLUČOVAČ LEHKÝCH KAPALIN

ŘEZ A-A'

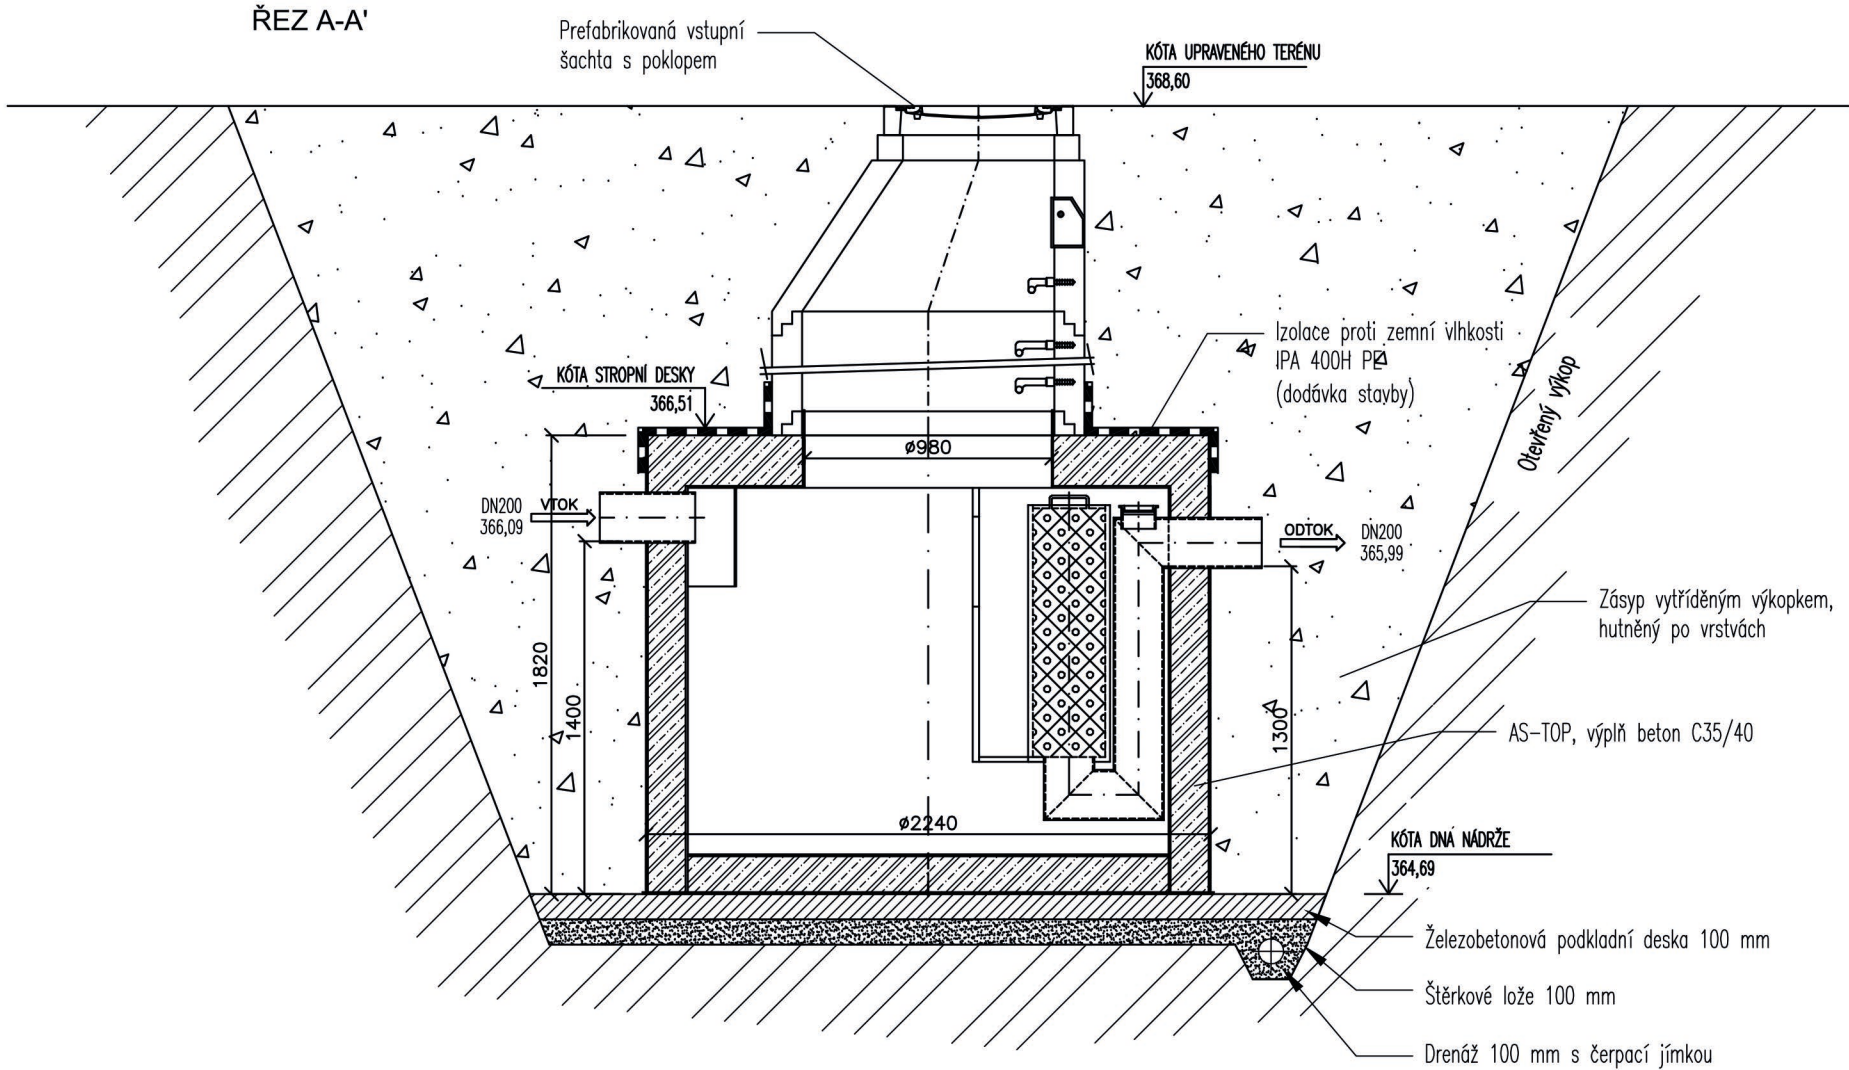

PŮDORYS

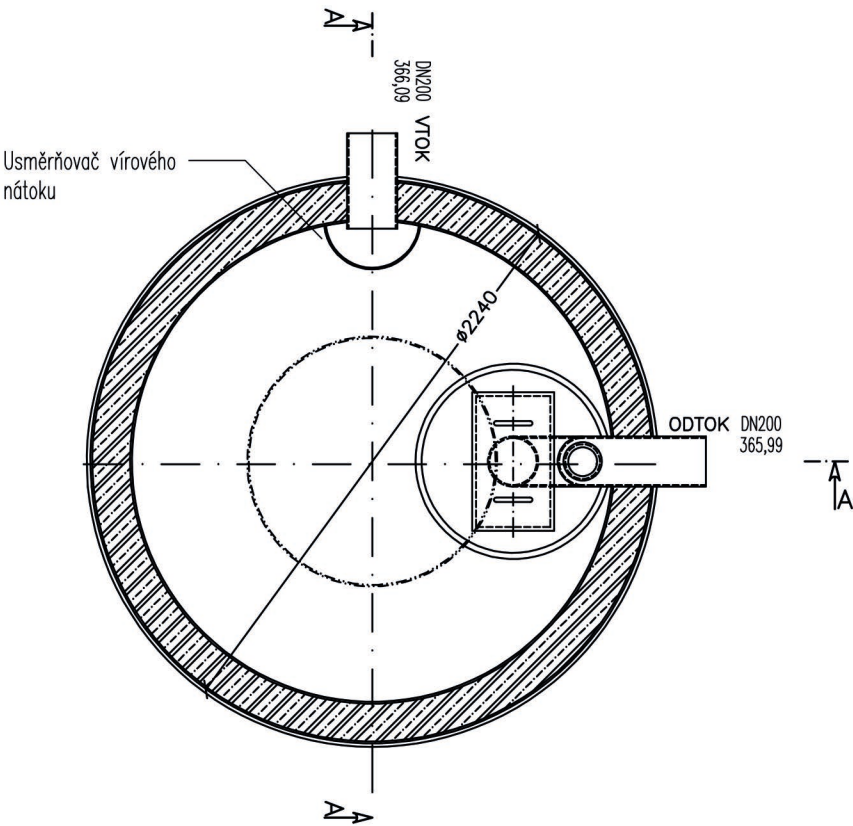

Typ OLK	AS TOP 20 RC EO/PB-SV
Maximální průtok (l/s)	20
Rozměry (mm)	Ø2240, H=1820
Výška vtoku / odtoku (mm)	1400 / 1300
Přepravní hmotnost (kg)	851

±0,000= m.n.m.

LÉČIVÁ ZAHRADA

Pozn. Vyměřovací výkresy jsou podloženy RASTREM 1x1m

DOKUMENTACE PRO PROVEDENÍ STAVBY

výkres:	ODLUČOVAČ LEHKÝCH KAPALIN	č.výkresu č.paré	D.1.2.17	Ing.Jitka Peroutka Ullwerová
místo:	Purkyňova 446, Náchod	kat.úz.:	Náchod	autorizovaný krajinářský architekt, ČKA 04793
parcely:	942/3	datum	11/23	jitka.ullwerova@jitull.cz, +420 607 888 273
investor:	Oblastní nemocnice Náchod a.s.	měřítko	1:30	vypracovali: Ing. Alena Limburská
		formát	2xA4	Všechny rozměry nutno ověřit na místě stavby. Výkres slouží pouze jako podklad pro realizaci ve smyslu finální podoby, rozvržení, volby materiálů a designu navrhovaných prvků drobné architektury. Změny oproti návrhu musí být konzultovány s autorem. Tento výkres je dílem podle autorského zákona. Žádná jeho část nesmí být rozšiřována, reprodukována, nebo ponechána třetí osobě bez písemného souhlasu autorů.
		revize		