



SITUACE, 1:1000

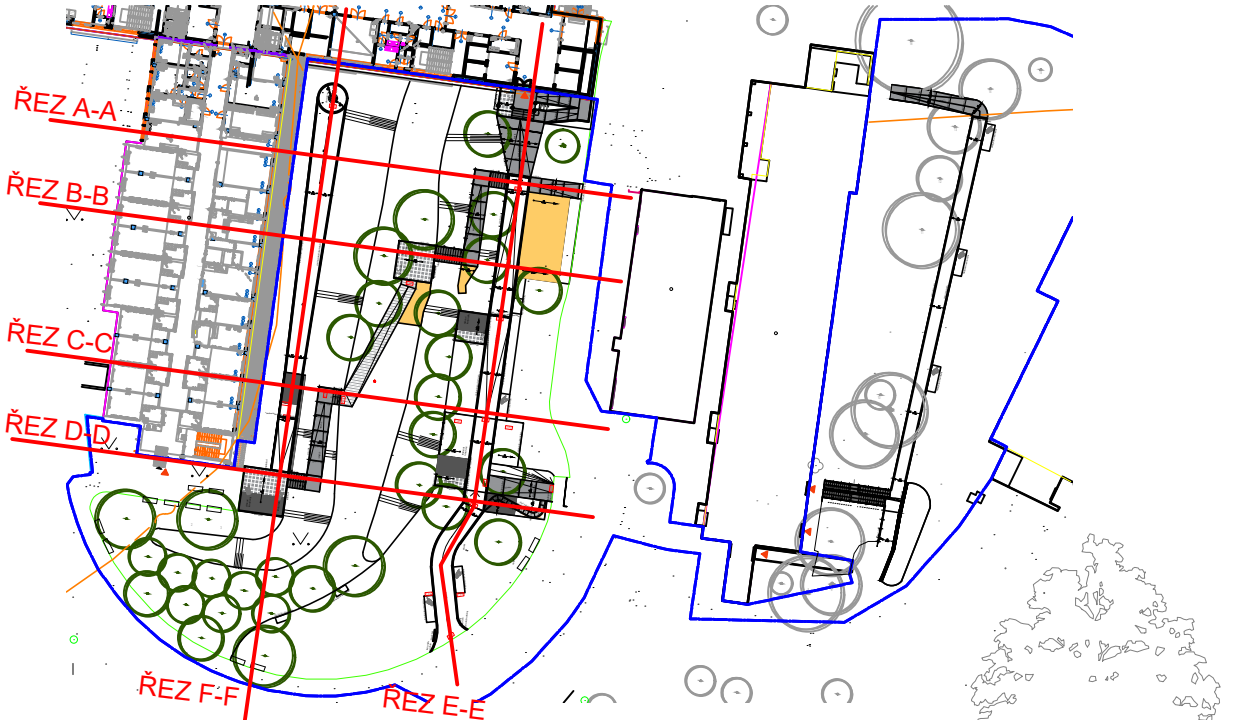

ŘEZPOHLED C-C, 1:100

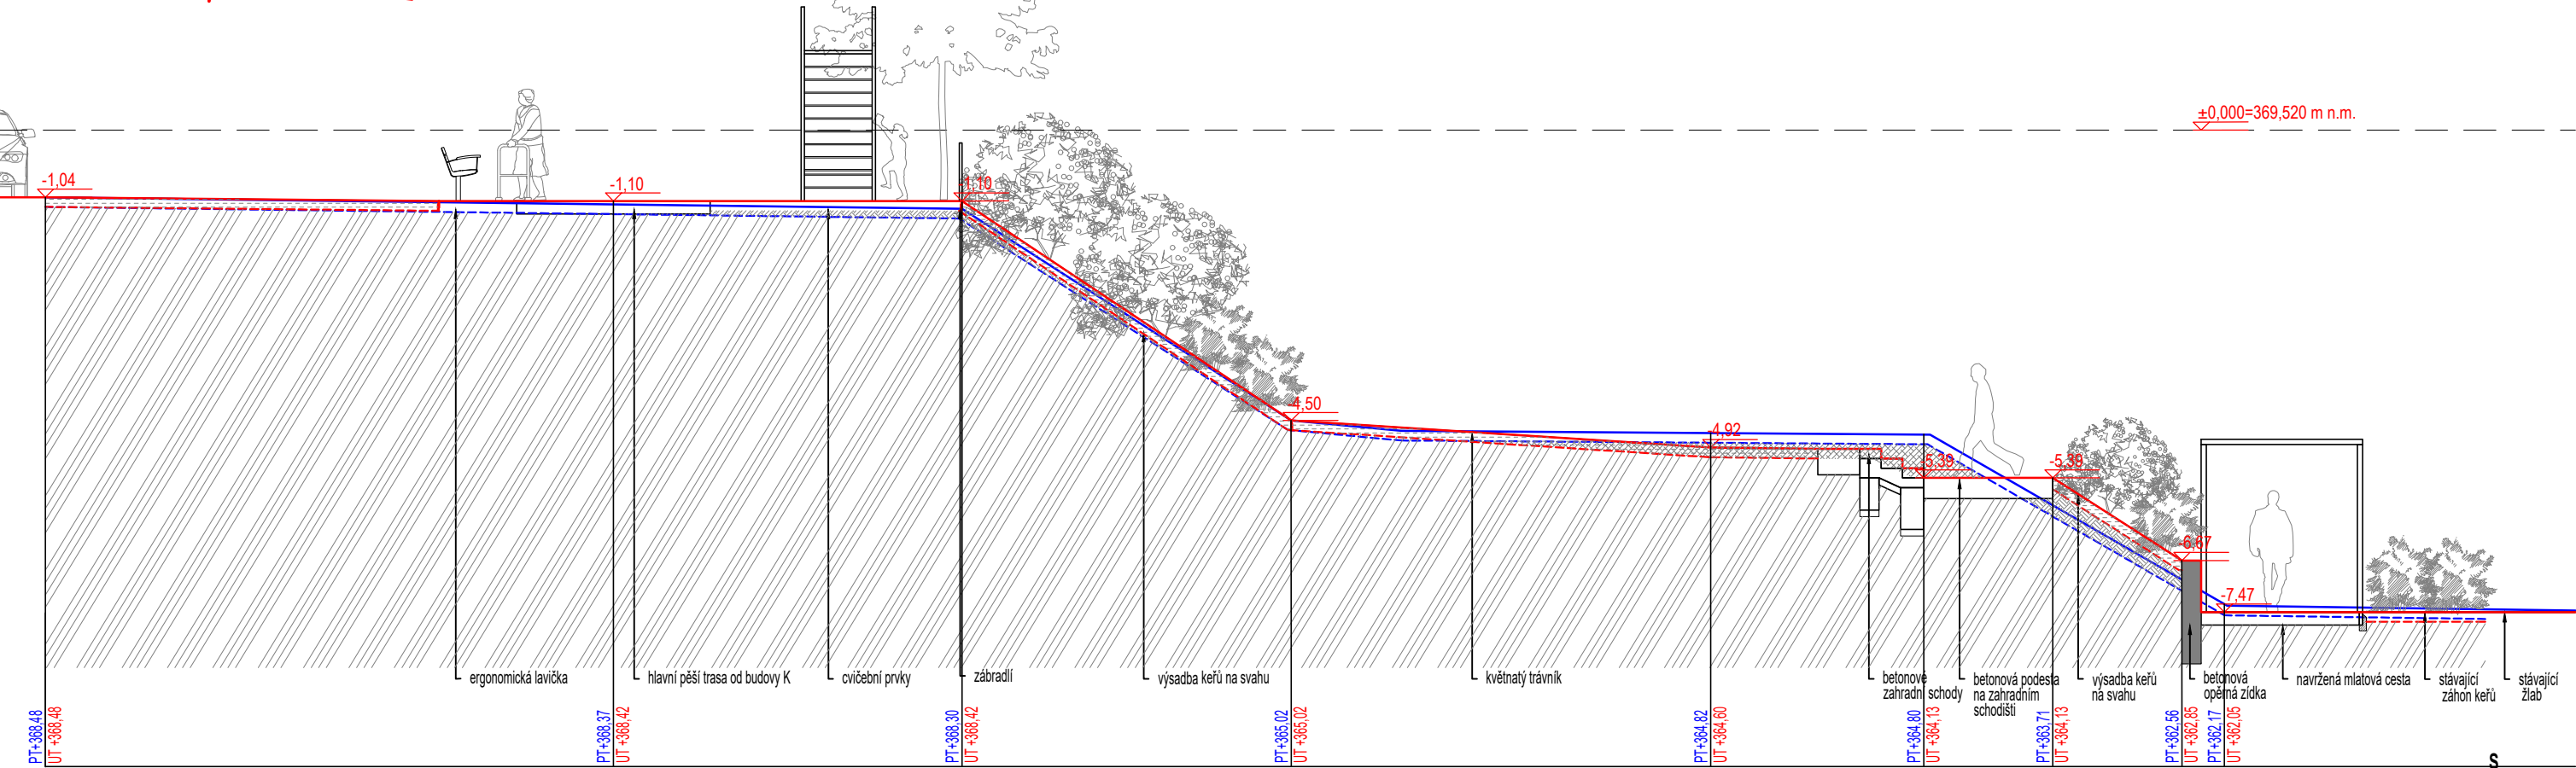

- Rostlý terén
- Výkopy
- substrát/ornice
- zhuťněný zásyp
- Původní terén - včetně ornice
- Původní terén - (bez ornice)
- Upravený terén - čisté terénní úpravy
- Upravený terén - HTÚ (bez ornice)

Pozn.: Výkres neslouží jako výrobní dokumentace, ale jako podklad pro realizaci ve smyslu finální podoby, rozvržení, volby materiálů a designu navrhovaných prvků drobné architektury. Všechny technologické a výrobní postupy budou navrženy realizační firmou tak, aby byla připravena a ochotna za vykonané dílo nést zodpovědnost a poskytnout standardní záruky. Výrobní dokumentace bude předložena architektovi k odsouhlasení a všechny změny oproti návrhu budou konzultovány s projektantem. Všechny rozměry musí být ověřeny na stavbě před započatím výroby. VŠECHNY INŽENYRSKÉ SÍTĚ NA ŘEŠENÉM ÚZEMÍ MUSÍ BÝT VYTÝČENY REALIZAČNÍ FIRMOU PŘED ZAPOČETÍM VEŠKERÝCH PRACÍ!

±0,000= 369,52 m.n.m.

LÉČIVÁ ZAHRADA

Pozn. Vyměřovací výkresy jsou podloženy RASTREM 1x1m

DOKUMENTACE PRO PROVEDENÍ STAVBY

výkres:	ŘEZPOHLED C-C	č. výkresu č. paré	D1.1.4	Ing. Jitka Peroutka Ullwerová autorizovaný krajinářský architekt, ČKA 04793 jitka.ullwerova@jitull.cz, +420 607 888 273
místo:	Purkyňova 446, Náchod	kat.úz.:	Náchod	vypracovali: Ing. Jitka Peroutka Ullwerová
parcely:	944/6, 1004/3, 1005/6, 942/1, 942/3, 1005/18	datum	07/24	Veškeré rozměry nutno ověřit na místě stavby. Výkres slouží pouze jako podklad pro realizaci ve smyslu finální podoby, rozvržení, volby materiálů a designu navrhovaných prvků drobné architektury. Změny oproti návrhu musí být konzultovány s autorem. Tento výkres je dílem podle autorského zákona. Žádná jeho část nesmí být rozšiřována, reprodukována, nebo ponechána třetí osobě bez písemného souhlasu autorů.
investor:	Oblastní nemocnice Náchod a.s.	měřítko	1:100	
		formát	2x A4	
		revize		