



SITUACE, 1:1000

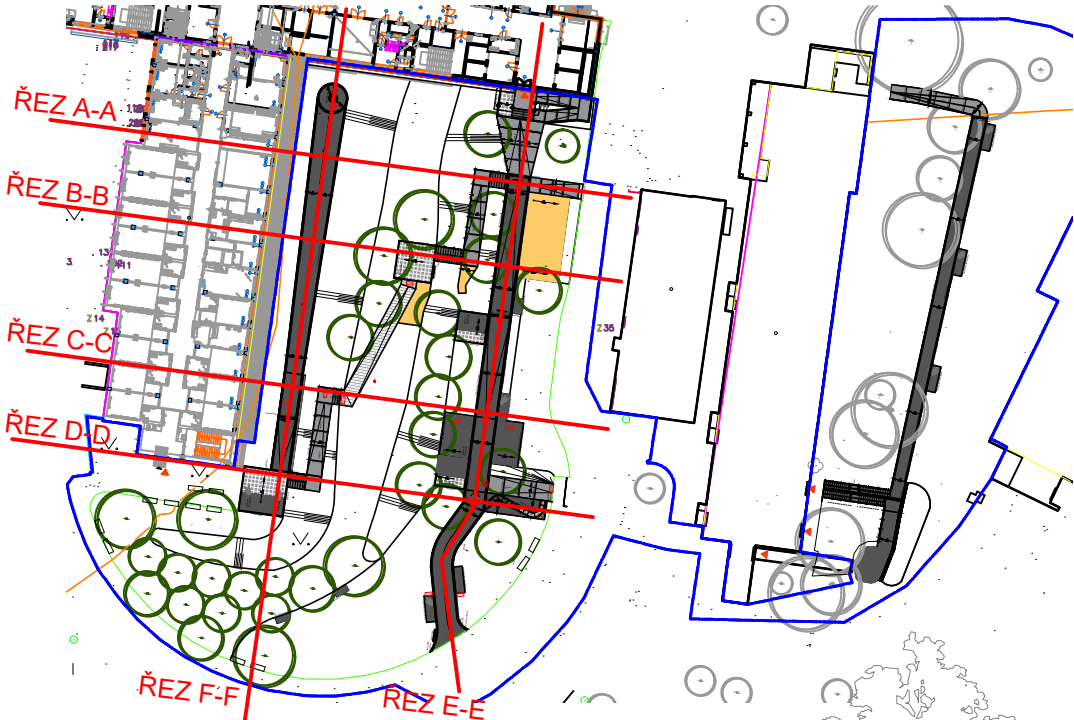

ŘEZOPOHLED D-D, 1:100

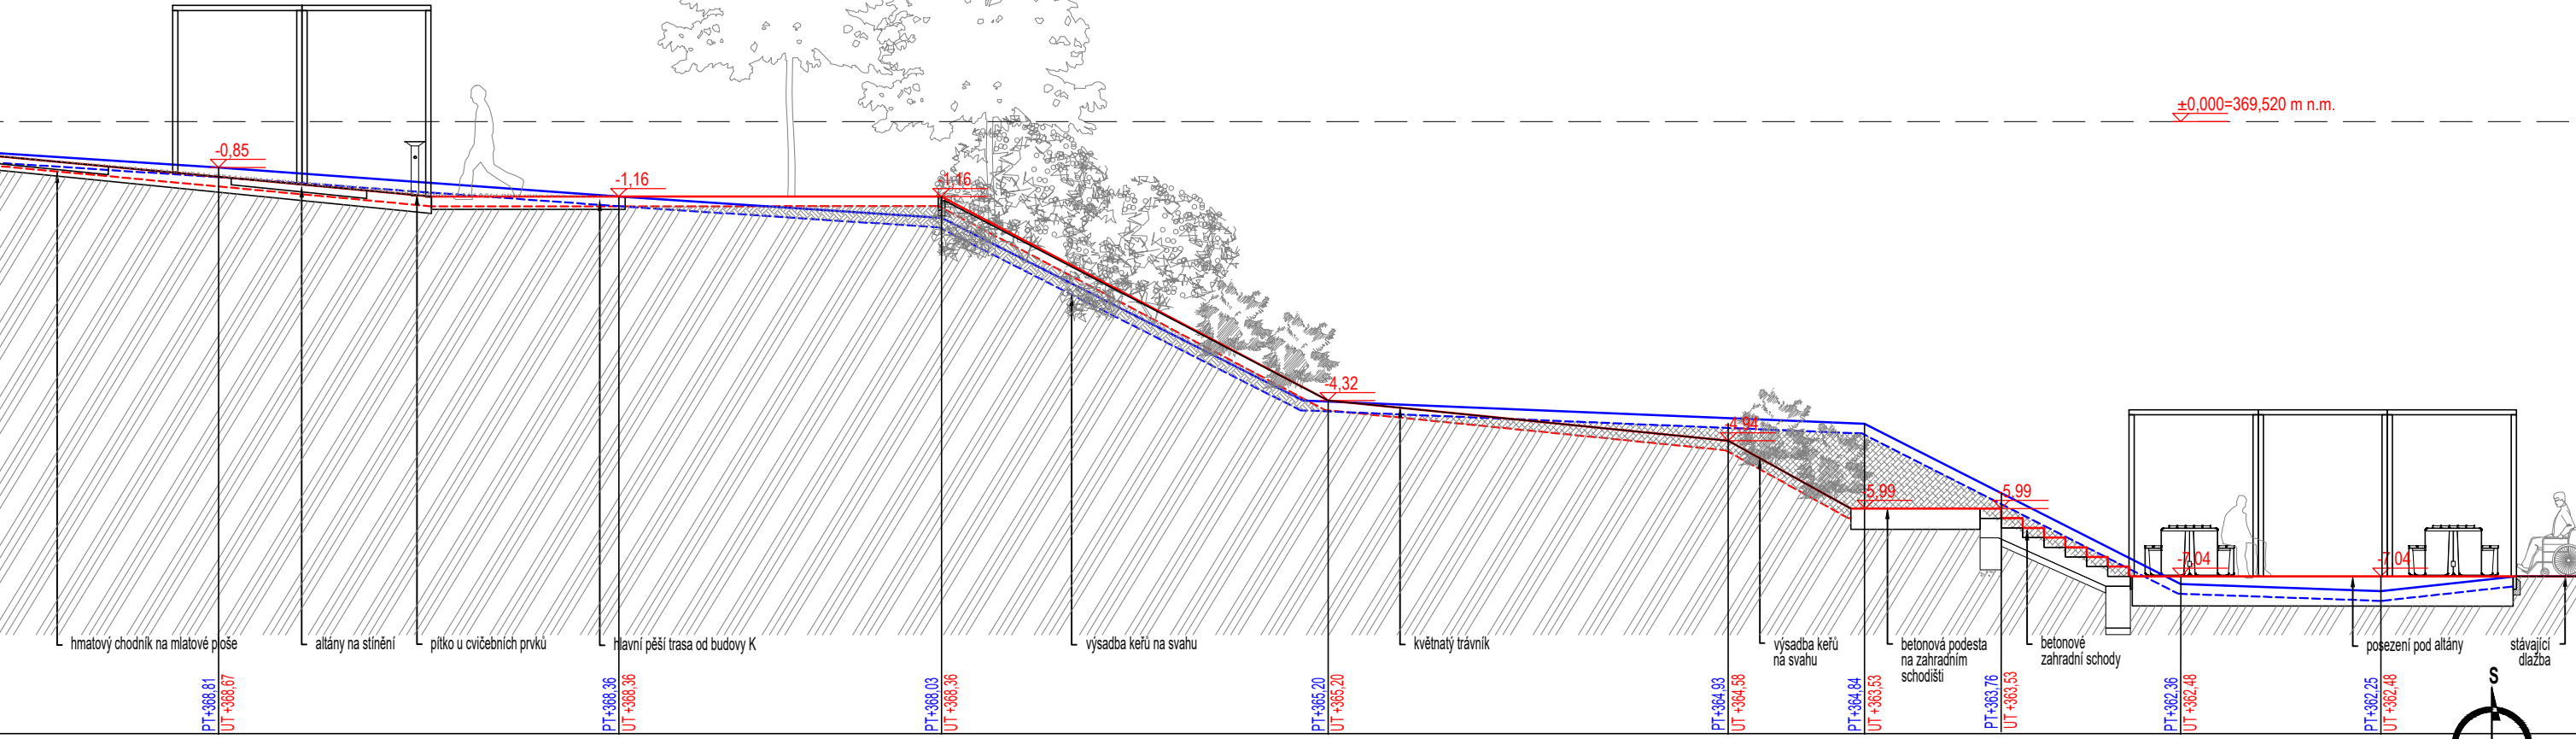

- Rostlý terén
- Výkopy
- substrát/ornice
- zhuťný zásyp
- Původní terén - včetně ornice
- Původní terén - (bez ornice)
- Upravený terén - čistě terénní úpravy
- Upravený terén - HTÚ (bez ornice)

Pozn.: Výkres neslouží jako výrobní dokumentace, ale jako podklad pro realizaci ve smyslu finální podoby, rozvržení, volby materiálů a designu navrhovaných prvků drobné architektury. Všechny technologické a výrobní postupy budou navrženy realizační firmou tak, aby byla připravena a očitna za vykonané dílo nést zodpovědnost a poskytnout standardní záruky. Výrobní dokumentace bude předložena architektovi k odsouhlasení a všechny změny oproti návrhu budou konzultovány s projektantem. Všechny rozměry musí být ověřeny na stavbě před započítím výroby. VŠECHNY INŽENÝRSKÉ SÍTĚ NA ŘEŠENÉM ÚZEMÍ MUSÍ BÝT VYTVOŘENY REALIZAČNÍ FIRMOU PŘED ZAPOČETÍM VEŠKERÝCH PRACÍ!

±0,000= 369,52 m.n.m.

LÉČIVÁ ZAHRADA

Pozn. Vyměřovací výkresy jsou podloženy RASTREM 1x1m		DOKUMENTACE PRO PROVEDENÍ STAVBY	
výkres:	ŘEZOPOHLED D-D	č. výkresu č. paré	D1.15
místo:	Purkyňova 446, Náchod	kat.ú.z.:	Náchod
parcely:	944/6, 1004/3, 1005/6, 942/1, 942/3, 1005/18	datum	07/24
investor:	Oblastní nemocnice Náchod a.s.	měřítko	1:100
		formát	2xA4
		revize	
		Ing. Jitka Peroutka Ullwerová autorizovaný krajinný architekt, ČKA 04793 jitka.ullwerova@jitul.cz, +420 607 888 273	
		vypracovali: Ing. Jitka Peroutka Ullwerová Veškeré rozměry nutno ověřit na místě stavby. Výkres slouží pouze jako podklad pro realizaci ve smyslu finální podoby, rozvržení, volby materiálů a designu navrhovaných prvků drobné architektury. Změny oproti návrhu musí být konzultovány s autorem. Tento výkres je dílem podle autorského zákona. Žádná jeho část nesmí být rozšiřována, reprodukována, nebo ponechána třetí osobě bez písemného souhlasu autorů.	