



FILTRAČNÍ ŠACHTA


ŘEZ A-A'

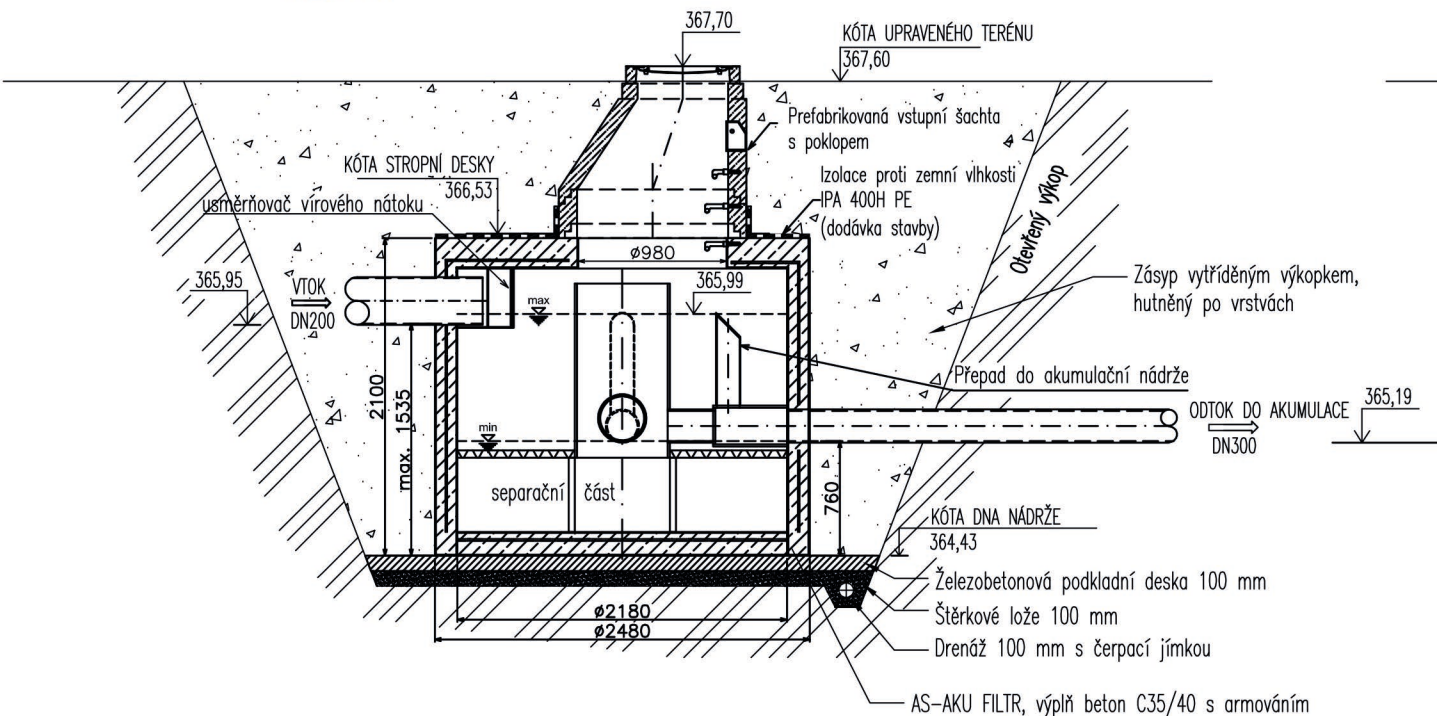

PŮDORYS

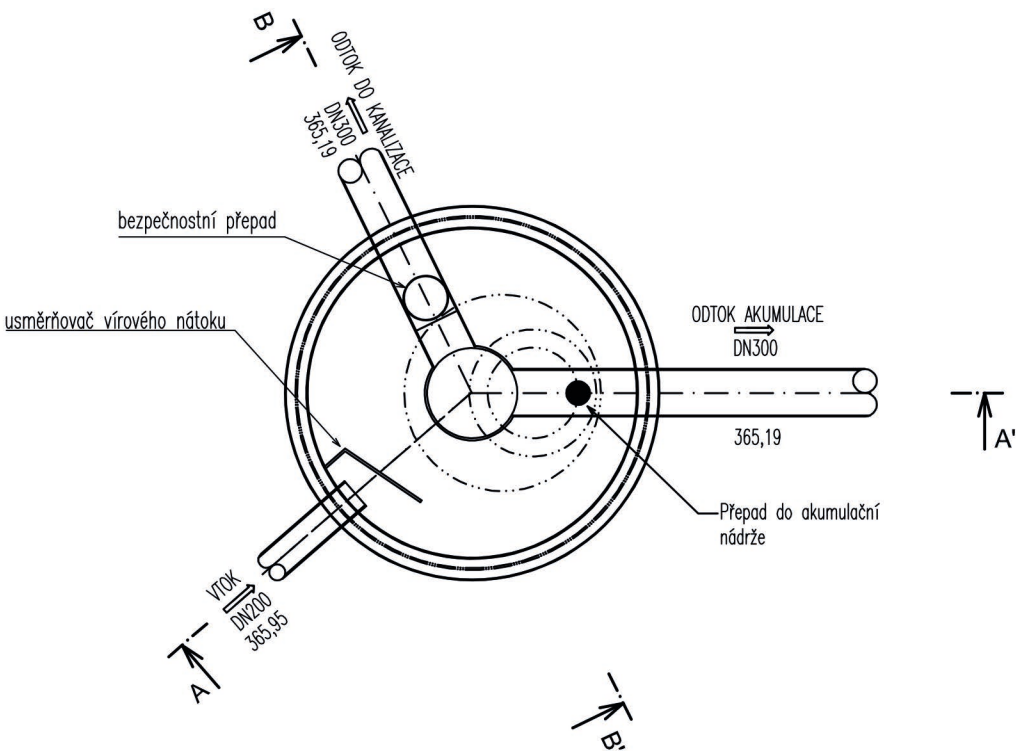

ŘEZ B-B'

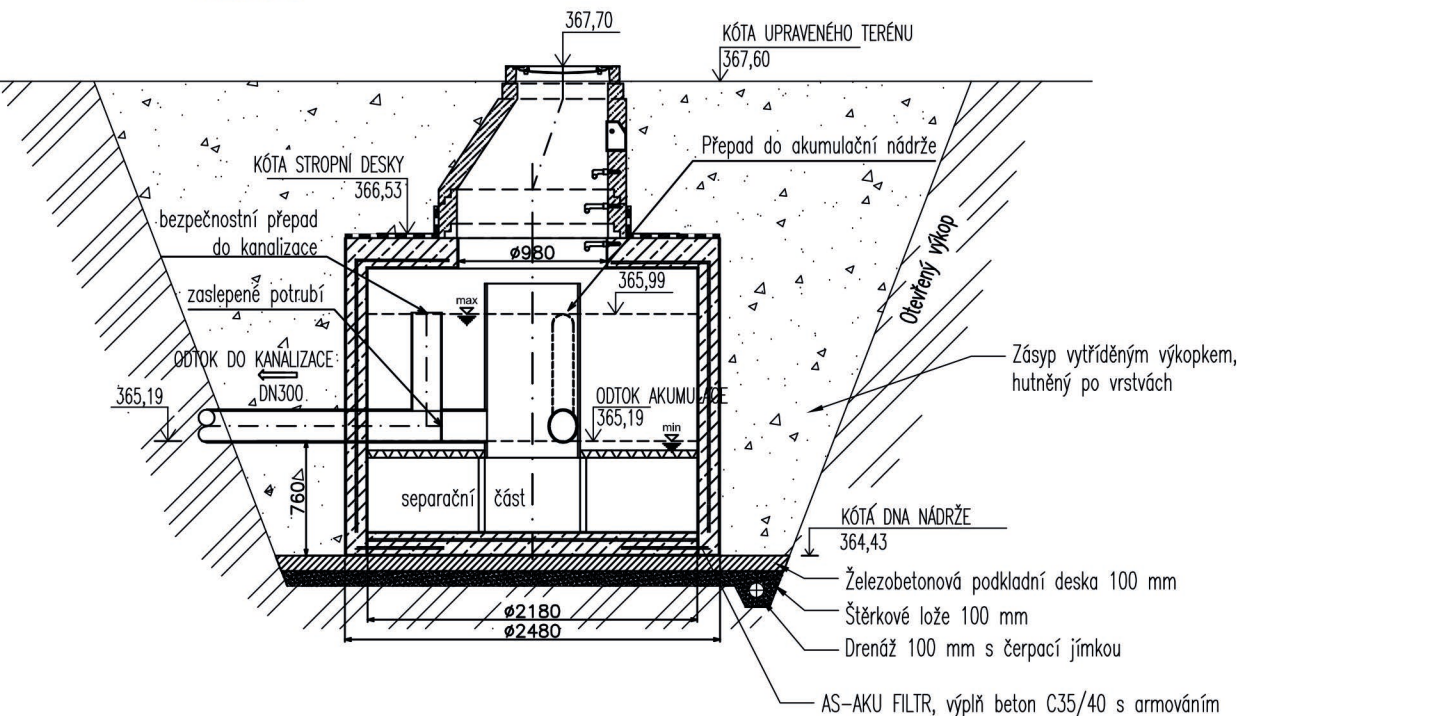

AS-AKU FILTR 6 EO/PB-SV

vnější průměr	2,48 m
celková výška šachty	1,95 m
retenční objem	6,2 m ³

±0,000= m.n.m.

LÉČIVÁ ZAHRADA

Pozn. Vyměřovací výkresy jsou podloženy RASTREM 1x1m

DOKUMENTACE PRO PROVEDENÍ STAVBY

výkres:	FILTRAČNÍ ŠACHTA	č.výkresu č.paré	D.1.2.18	Ing.Jitka Peroutka Ullwerová autorizovaný krajinářský architekt, ČKA 04793 jitka.ullwerova@jitull.cz, +420 607 888 273
místo:	Purkyňova 446, Náchod	kat.úz.:	Náchod	vypracovali: Ing. Alena Limburská
parcely:	942/3	datum	11/23	Veškeré rozměry nutno ověřit na místě stavby. Výkres slouží pouze jako podklad pro realizaci ve smyslu finální podoby, rozvržení, volby materiálů a designu navrhovaných prvků drobné architektury. Změny oproti návrhu musí být konzultovány s autorem. Tento výkres je dílem podle autorského zákona. Žádná jeho část nesmí být rozšiřována, reprodukována, nebo ponechána třetí osobě bez písemného souhlasu autorů.
investor:	Oblastní nemocnice Náchod a.s.	měřítko	1:50	
		formát	2x4	
		revize		