


ZÁBRADLÍ U MLATOVÉ CESTY NAD SCHODIŠTĚM, POHLED 1:20

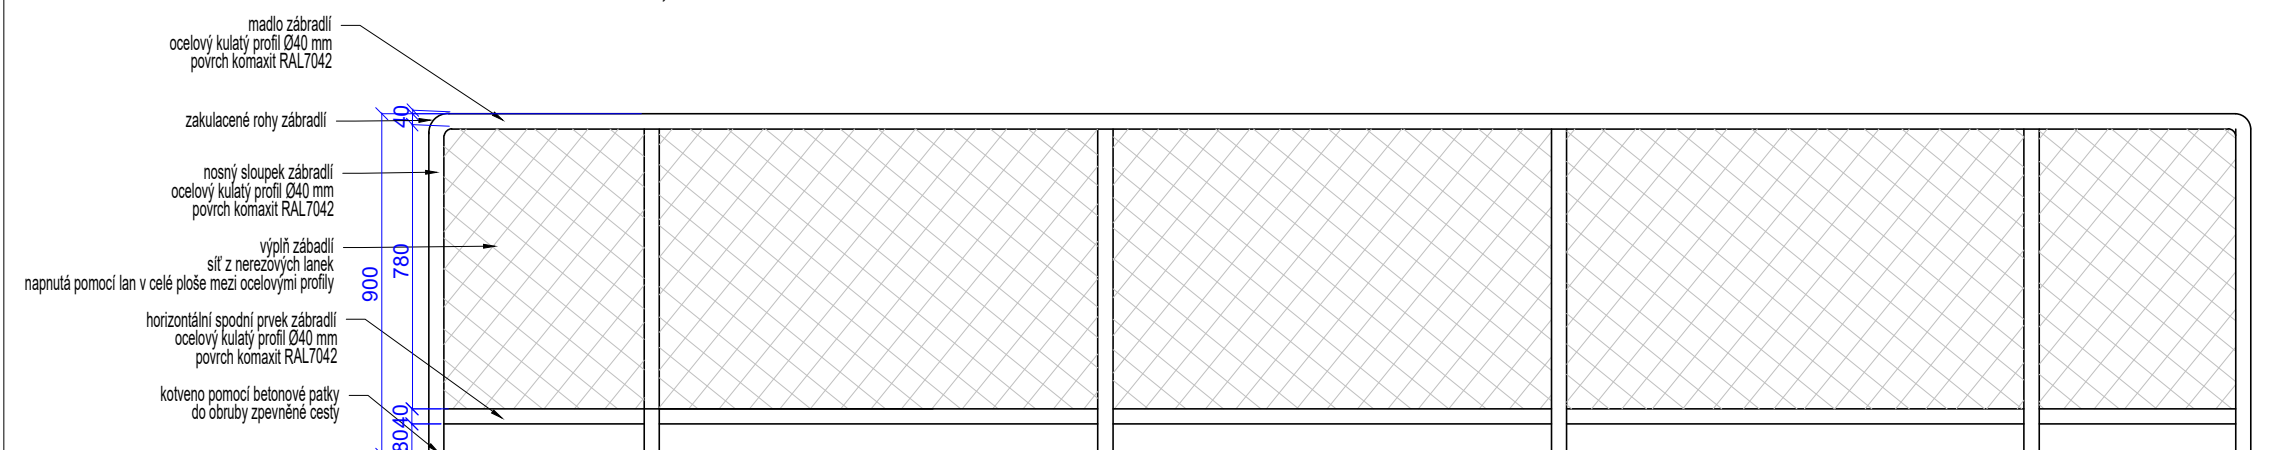


**KS IV.**


**NÁVRH KONSTRUKCE ZPEVNĚNÉ MLATOVÉ PLOCHY**

- hlinito-písečný povrch, fr. 0-4 mm	30mm
- drcené kamenivo, fr. 0-32mm	70mm
- drcené kamenivo, fr. 0-64mm	100mm
- zhutnělý terén	
<b>CELKEM</b>	<b>200mm</b>



**KS IV. MLATOVA CESTA S OCELOVOU OBRUBOU, REZ PŘÍČNÝ 1:20**

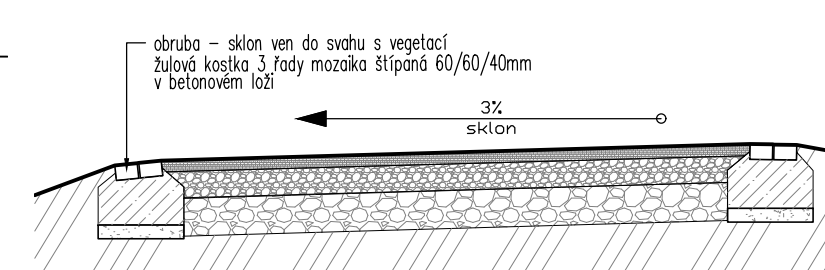

**KS IV. MLAT S OCELOVOU OBRUBOU, SCHÉMATICKÝ ŘEZ 1:20**

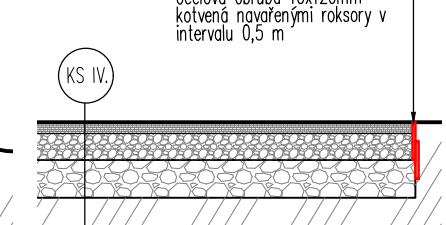

**KS I. NÁVRH KONSTRUKCE KOMUNIKACE PRO PĚŠÍ LITÝ BETON KARTÁČOVANÝ**

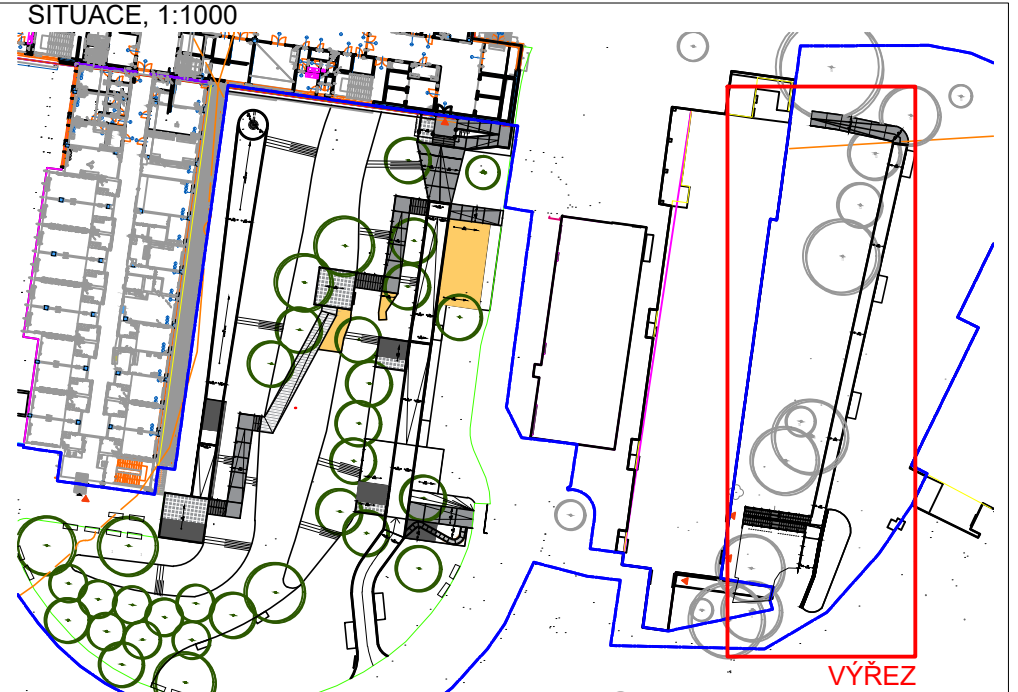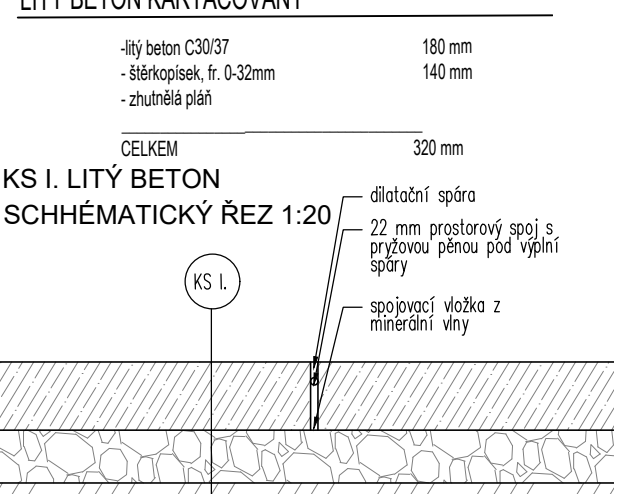

**LEGENDA ŘEZY 1:50**

	ocelová pásovina - 100x10mm
	Prefabrikované prvky
	Rostlý terén
	Výkopy
	substrát/ornice
	zhutněný zásep
	praný kačírek fr. 8/16
	praný kačírek fr. 16/32
	praný kačírek fr. 32/125
	drcené kamenivo fr. 4-8mm
	drcené kamenivo fr. 8-16mm
	drcené kamenivo fr. 16-32mm
	drcené kamenivo fr. 32-64mm
	hlinito-písečný povrch, fr. 0-4mm
	štěrkodrt 0-32
	štěrkodrt 0-63
	písek
	praný štěrka dekorální
	prostý beton
	suchá zídka
	ztracené bednění
	zdivo
	pohledový beton
	železobeton
	dřevo
	kámen
	gabion
	mulčovací borka
	filtrační vrstva zelené střechy
	drenážní a akumulační vrstva
	ochranná vrstva hydroizolace zelené střechy

Pozn.: Výkres neslouží jako výrobní dokumentace, ale jako podklad pro realizaci ve smyslu finální podoby, rozvržení, volby materiálů a designu navrhovaných prvků drobné architektury. Všechny technologie a výrobní postupy budou navrženy realizací firmou tak, aby byla připravena a ochotna za výkonné dle této odpovědnosti a poskytnout standardní záruky. Výrobní dokumentace bude předložena architektovi a zodpovězení a všechny změny opod. návrhu budou konzultovány s projektantem. Všechny rozměry musí být ověřeny na stavbě před započetím výroby. VŠECHNY INŽENÝRSKÉ SÍTĚ NA ŘEŠENÉM ÚZEMÍ MUSÍ BÝT VYTÝČENY REALIZAČNÍ FIRMOU PŘED ZAPOČETÍM VEŠKERÝCH PRACÍ!

±0,000= 369,52 m.n.m.

**LÉČIVÁ ZAHRADA**

Pozn. Vyměřovací výkresy jsou podloženy RASTREM 1x1m		DOKUMENTACE PRO PROVEDENÍ STAVBY	
výkres:	ZPEVNĚNÉ PLOCHY A ZÁBRADLÍ	č. výkresu č. paré	D1.2.1
místo:	Purkyňova 446, Náchod	datum	07/24
parcely:	944/6, 1004/3, 1005/6, 942/1, 942/3, 1005/18	měřítko	1:100
investor:	Oblastní nemocnice Náchod a.s.	formát	3xA4
		revize	
		Ing. Jitka Peroutka Ullwerová autorizovaný krajinnáfský architekt, ČKA 04793 jitka.ullwerova@jitul.cz, +420 607 888 273	
		vypracovali: Ing. Jitka Peroutka Ullwerová Veškeré rozměry nutno ověřit na místě stavby. Výkres slouží pouze jako podklad pro realizaci ve smyslu finální podoby, rozvržení, volby materiálů a designu navrhovaných prvků drobné architektury. Změny opod. návrhu musí být konzultovány s autorem. Tento výkres je dílem podle autorského zákona. Žádná jeho část nesmí být rozšiřována, reprodukována, nebo ponechána třetí osobě bez písemného souhlasu autora.	