



Altán TYP A, řez A-A, 1:20

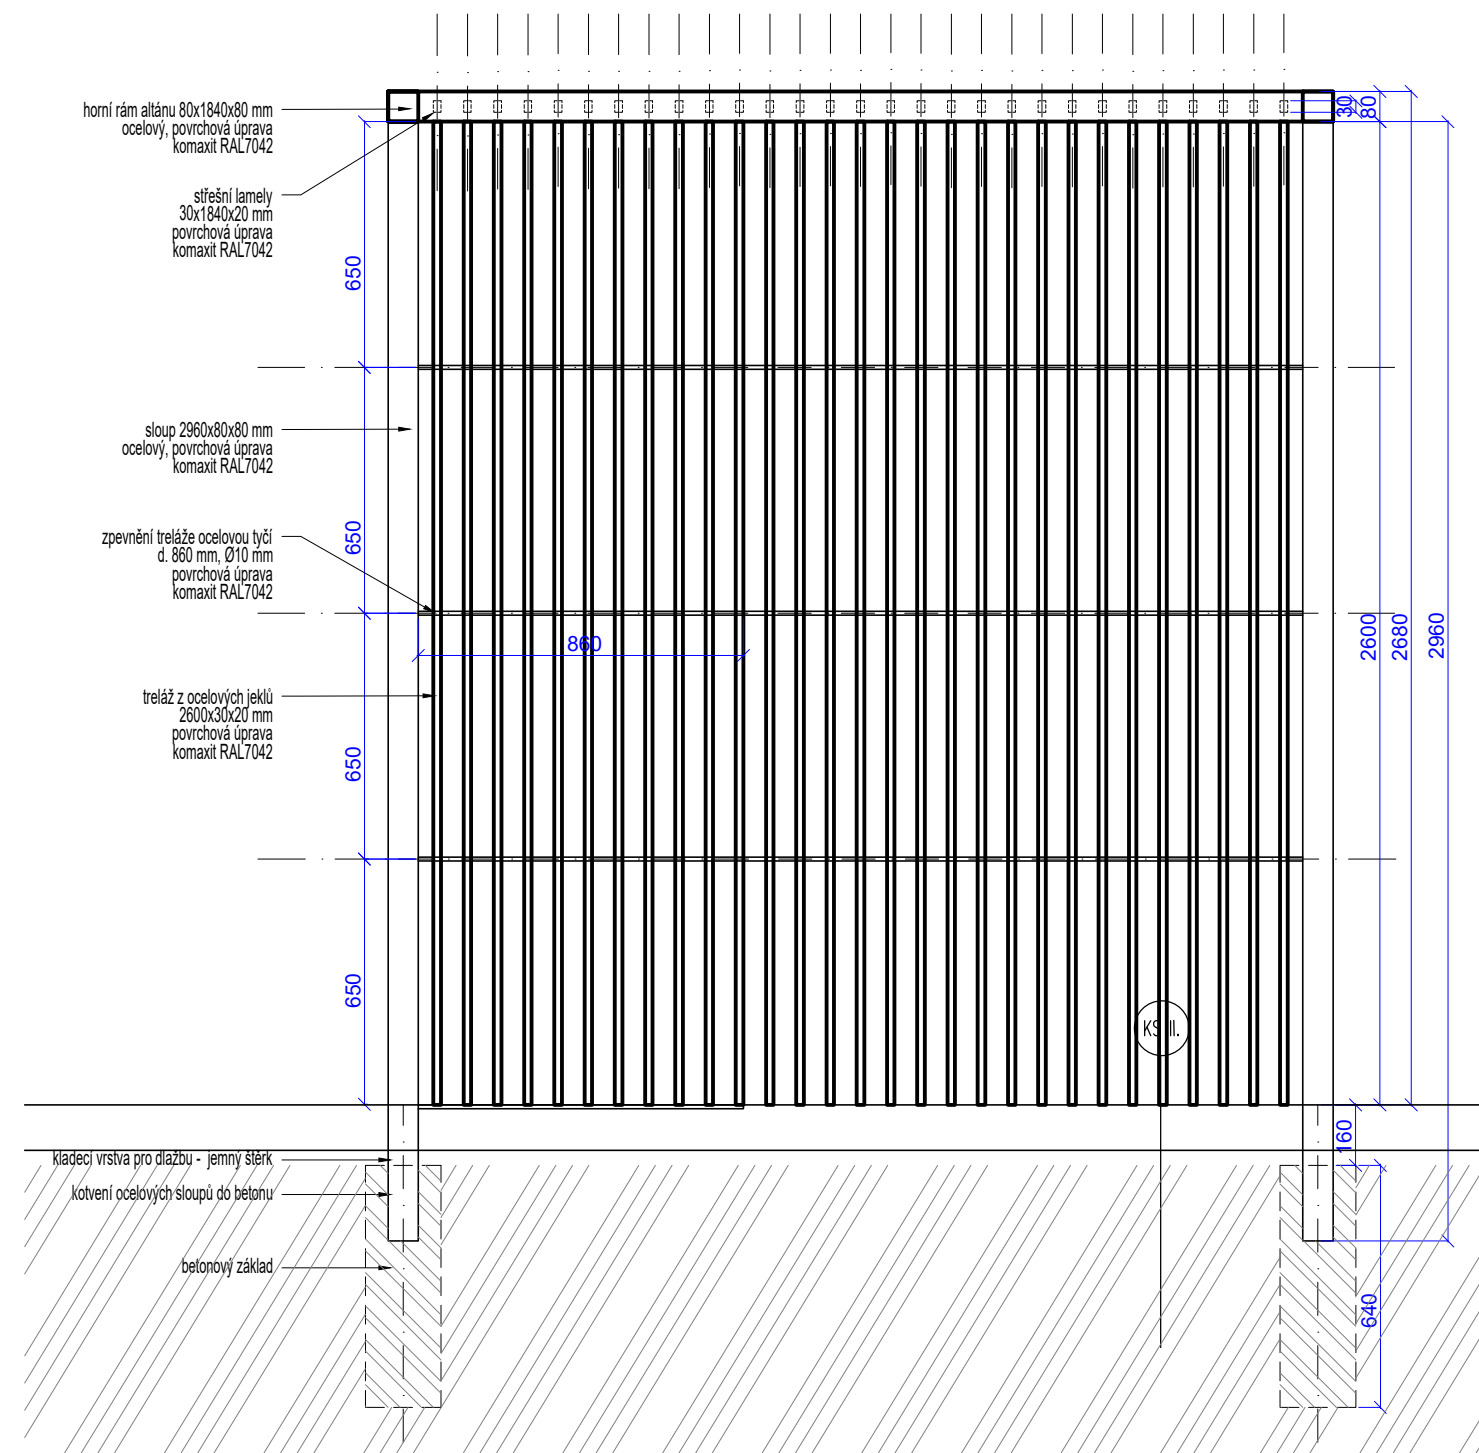

SITUACE, 1:1000



Altán TYP A, půdorys, 1:20

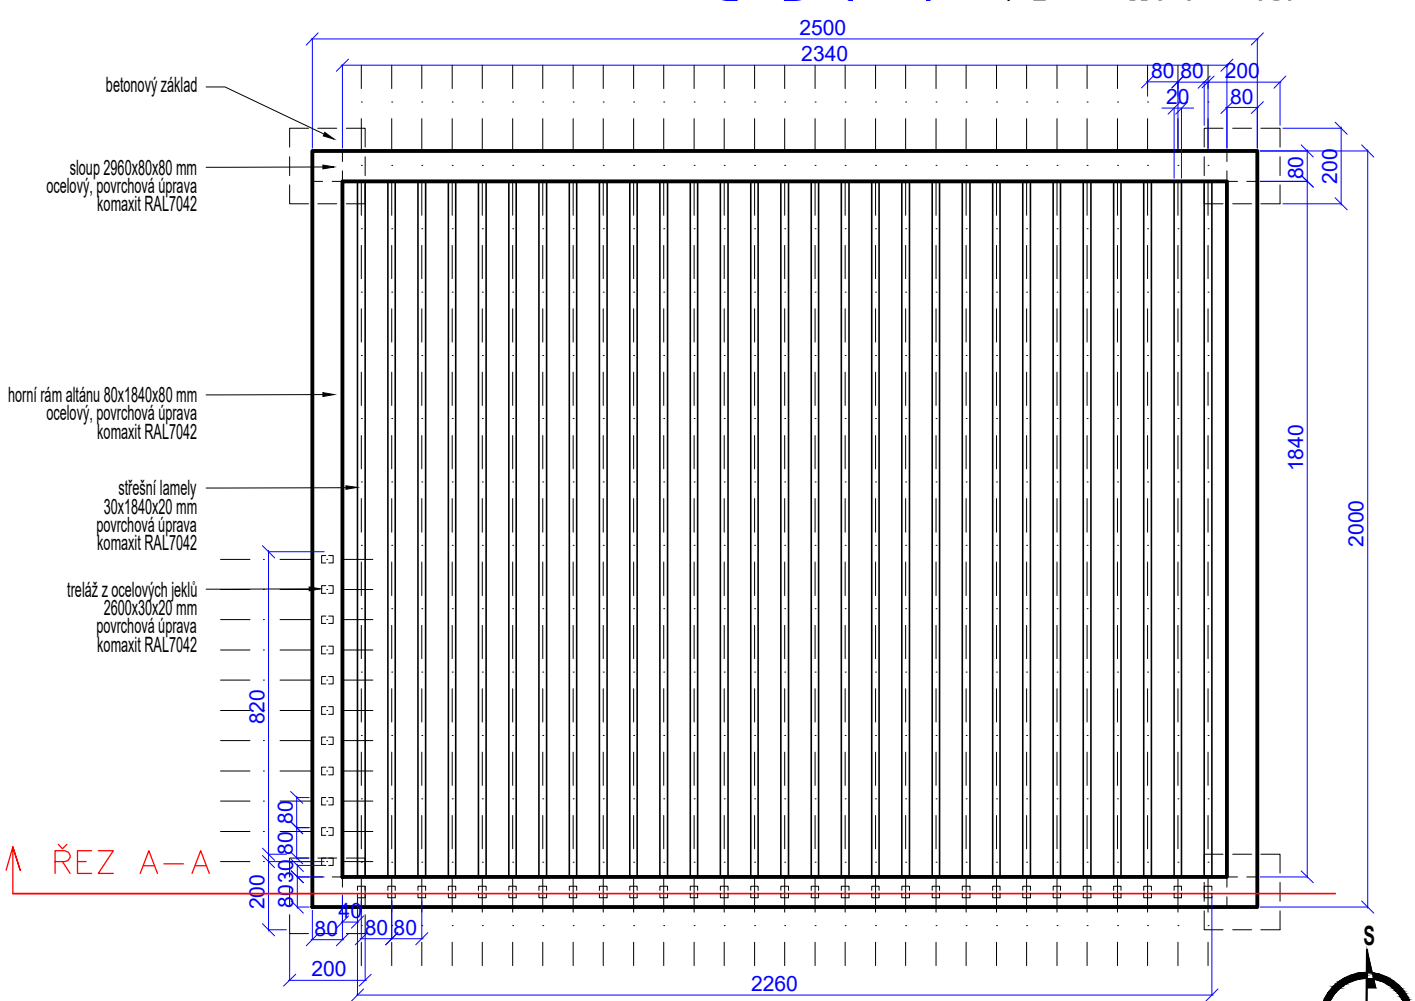

↑ ŘEZ A-A

±0,000= 369,52 m.n.m.

LÉČIVÁ ZAHRADA

Pozn. Vyměřovací výkresy jsou podloženy RASTREM 1x1m

DOKUMENTACE PRO PROVEDENÍ STAVBY

výkres:	ALTÁN - DETAILS	č. výkresu č. paré	D1.2.13	Ing. Jitka Peroutka Ullwerová autorizovaný krajinnářský architekt, ČKA 04793 jitka.ullwerova@jitull.cz, +420 607 888 273
místo:	Purkyňova 446, Náchod	kat. úz.:	Náchod	
parcely:	944/6, 1004/3, 1005/6, 942/1, 942/3, 1005/18	datum:	07/24	
investor:	Oblastní nemocnice Náchod a.s.	měřítko:	1:20	
		formát:	2xA4	
		revize:		

vypracovali: Ing. Jitka Peroutka Ullwerová
Veškeré rozměry nutno ověřit na místě stavby. Výkres slouží pouze jako podklad pro realizaci ve smyslu finální podoby, rozvržení, volby materiálů a designu navrhovaných prvků drobné architektury. Změny oproti návrhu musí být konzultovány s autorem. Tento výkres je dílem podle autorského zákona. Žádná jeho část nesmí být rozšiřována, reprodukována, nebo ponechána třetí osobě bez písemného souhlasu autorů.