



AKUMULAČNÍ NÁDRŽ

Celkový objem 55,2 m³

PŮDORYS

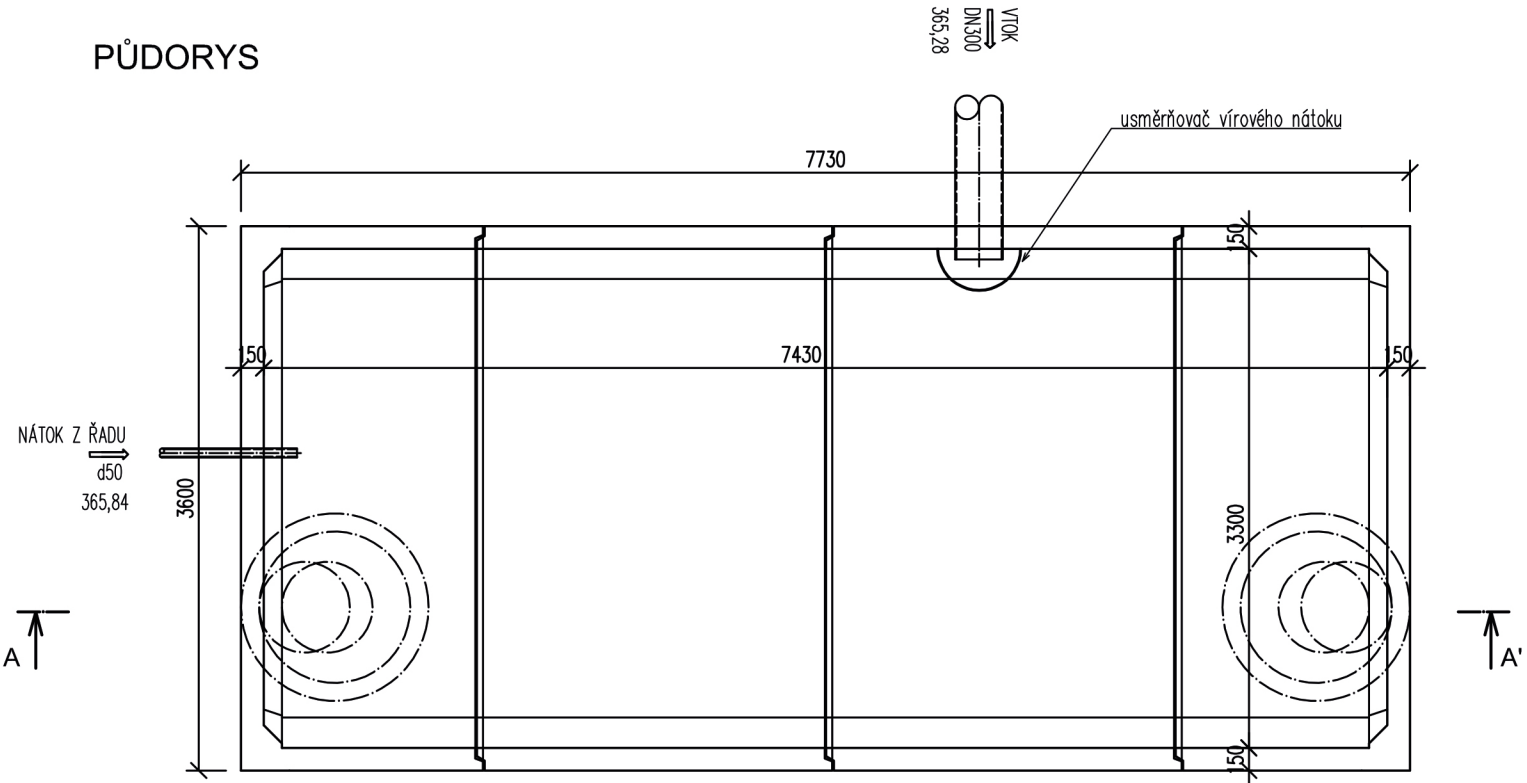

ŘEZ A-A'

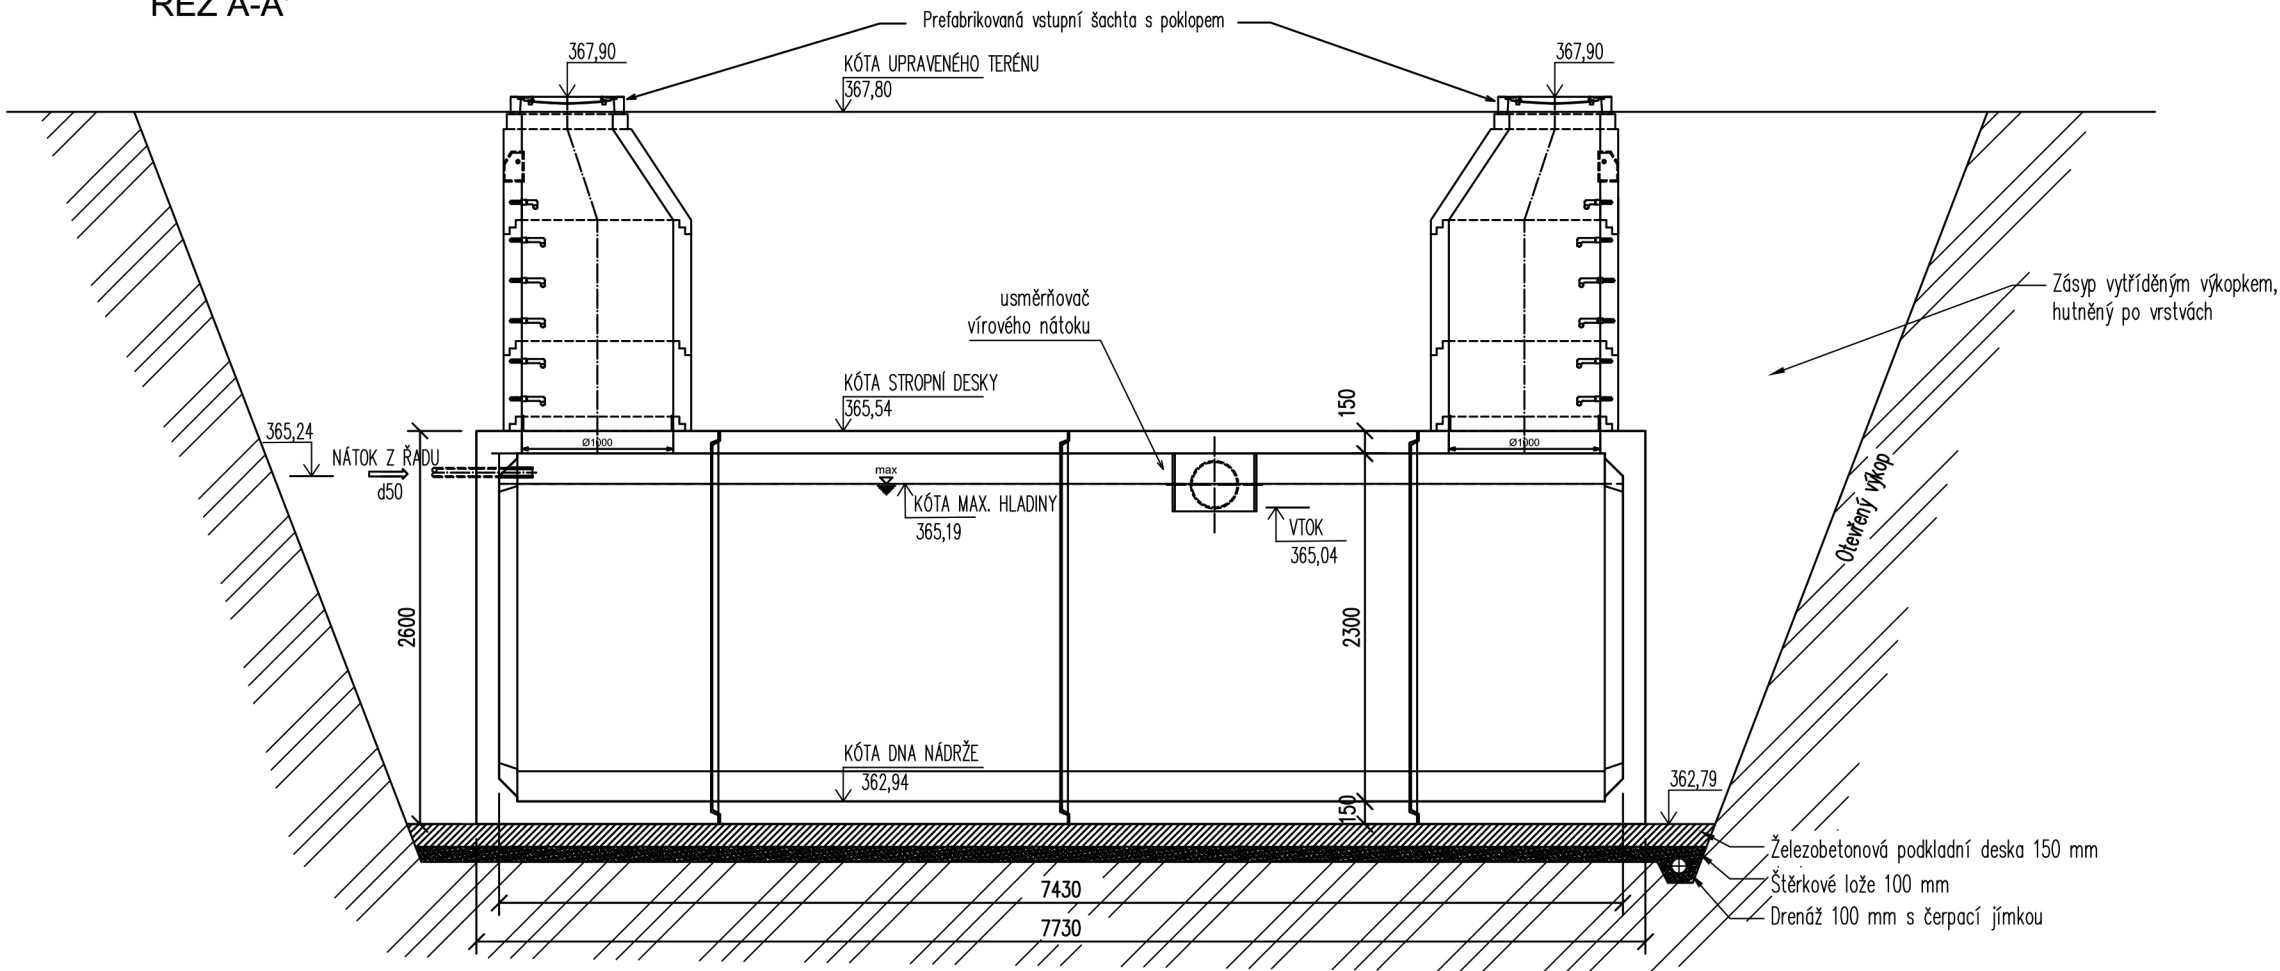

±0,000= m.n.m.

LÉČIVÁ ZAHRADA

Pozn. Vyměřovací výkresy jsou podloženy RASTREM 1x1m

DOKUMENTACE PRO PROVEDENÍ STAVBY

výkres:	AKUMULAČNÍ NÁDRŽ	č.výkresu č.paré	D.1.2.16	Ing.Jitka Peroutka Ullwerová autorizovaný krajinnářský architekt, ČKA 04793 jitka.ullwerova@jitull.cz, +420 607 888 273
místo:	Purkyňova 446, Náchod	kat.úz.:	Náchod	vypracovali: Ing. Alena Limburská
parcely:	942/3	datum	11/23	Veškeré rozměry nutno ověřit na místě stavby. Výkres slouží pouze jako podklad pro realizaci ve smyslu finální podoby, rozvržení, volby materiálů a designu navrhovaných prvků drobné architektury. Změny oproti návrhu musí být konzultovány s autorem. Tento výkres je dílem podle autorského zákona. Žádná jeho část nesmí být rozšiřována, reprodukována, nebo ponechána třetí osobě bez písemného souhlasu autorů.
investor:	Oblastní nemocnice Náchod a.s.	měřítko	1:50	
		formát	2x44	
		revize		