

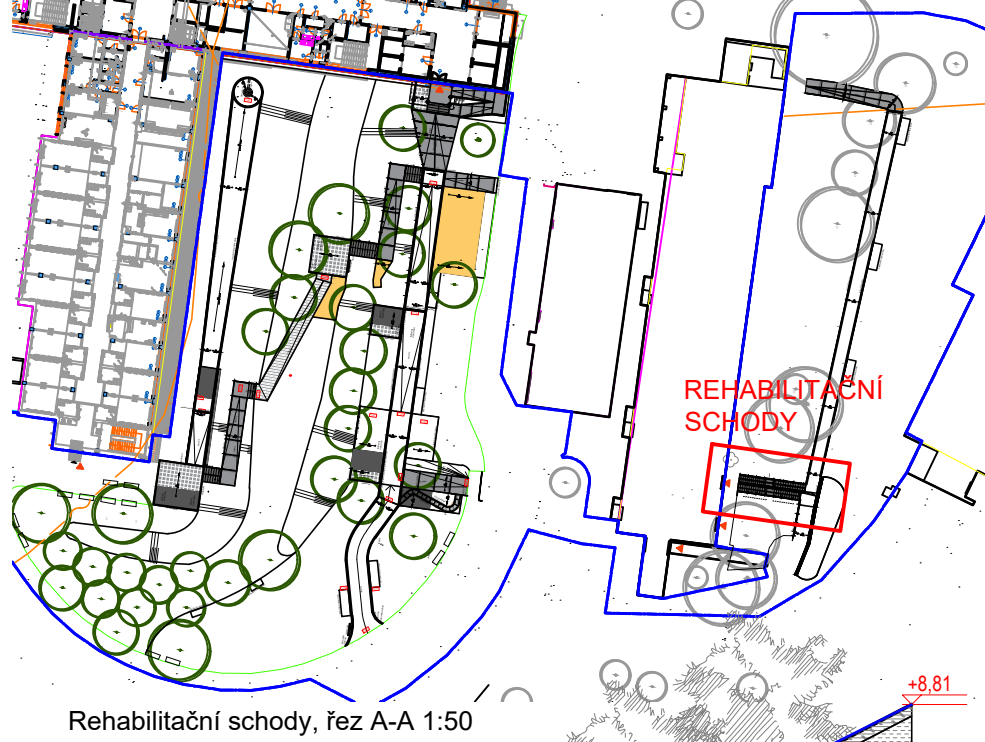


- SITUACE, 1:1000
- Mlatový povrch - plocha 565 m2
  - Dlažba betonová velkoformátová - plocha 101 m2
  - Dlažba betonová zatravnovací - plocha 37 m2
  - Dlažba betonová speciální - varovný pás - plocha 0,8 m2
  - Plochy a rampy z litého betonu - plocha 175 m2
  - Dopadové plochy EPDM - plocha 81 m2
  - Schody z betonu - plocha 39 m2
  - Opěrné zidky z pohledového betonu - 34 m2

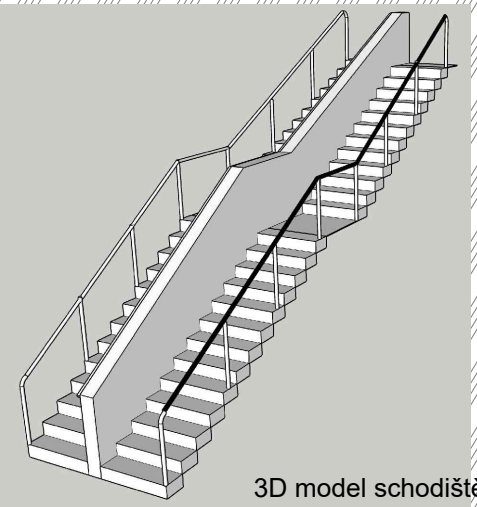

- ocelová pásovina - 100x10mm
- Prefabrikované prvky
- Rostlý terén
- Výkopy
- substrát/ornice
- zhuťněný zásyp
- praný kačírek fr. 8/16
- praný kačírek fr.16/32
- praný kačírek fr.32/125
- dracenné kamenivo fr.4-8mm
- dracenné kamenivo fr.8-16mm
- dracenné kamenivo fr.16-32mm
- dracenné kamenivo fr.32-64mm
- hlinito-písečný povrch, fr.0-4mm
- štěrkodrt 0-32
- štěrkodrt 0-63
- písek
- praný štěrk dekorační
- prostý beton
- suchá zídka
- ztracené bednění
- zdivo
- pohledový beton
- železobeton
- dřevo
- kámen
- gabion
- mulčovací borka
- filtrační vrstva zelené střechy
- drenážní a akumulační vrstva
- ochranná vrstva hydroizolace zelené střechy

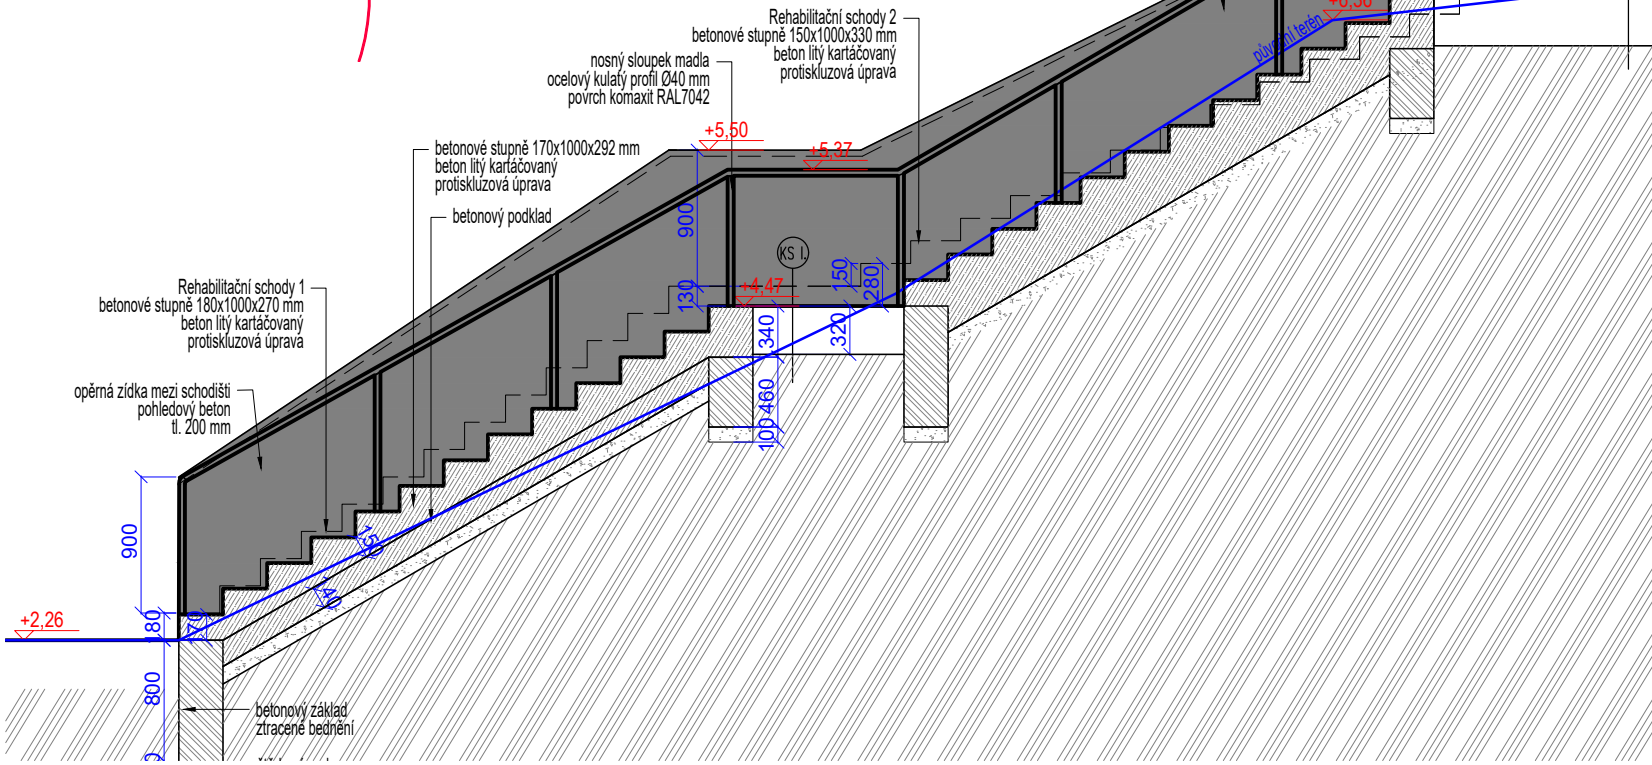

3D model schodiště

±0,000= 369,52 m.n.m.

LÉČIVÁ ZAHRADA

S

Pozn. Vyměřovací výkresy jsou podloženy RASTREM 1x1m			DOKUMENTACE PRO PROVEDENÍ STAVBY	
výkres: REHABILITAČNÍ SCHODY			č. výkresu č.paré D1.2.6	Ing.Jitka Peroutka Ullwerová autorizovaný krajinářský architekt, ČKA 04793 jitka.ullwerova@jitull.cz, +420 607 888 273
místo:	Purkyňova 446, Náchod	kat.úz.: Náchod	datum	07/24
parcely:	944/6, 1004/3, 1005/6, 942/1, 942/3, 1005/18			
investor:	Oblastní nemocnice Náchod a.s.			
			měřítko	1:50
			formát	2xA4
			revize	
			vypracovali: Ing. Jitka Peroutka Ullwerová Veškeré rozměry nutno ověřit na místě stavby. Výkres slouží pouze jako podklad pro realizaci ve smyslu finální podoby, rozvržení, volby materiálů a designu navrhovaných prvků drobné architektury. Změny oproti návrhu musí být konzultovány s autorem. Tento výkres je dílem podle autorského zákona. Žádná jeho část nesmí být rozšiřována, reprodukována, nebo ponechána třetí osobě bez písemného souhlasu autorů.	