



ŘEZOPOHLED F-F, severní polovina, 1:100

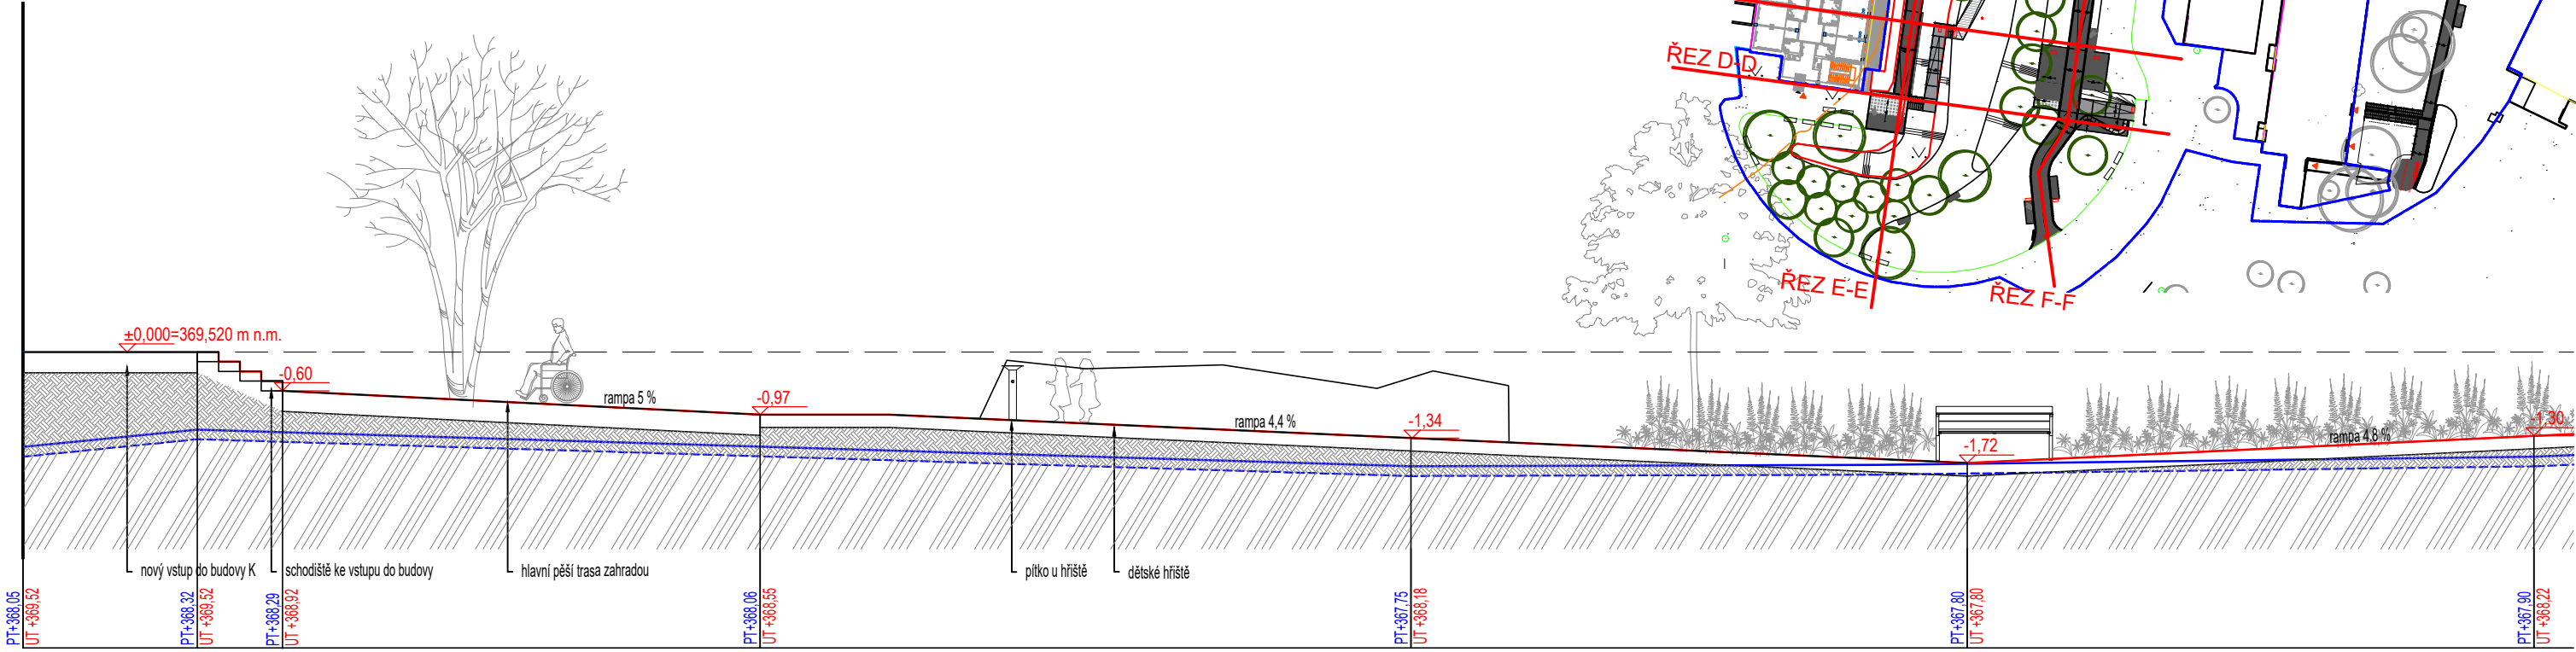

ŘEZOPOHLED F-F, jižní polovina, 1:100

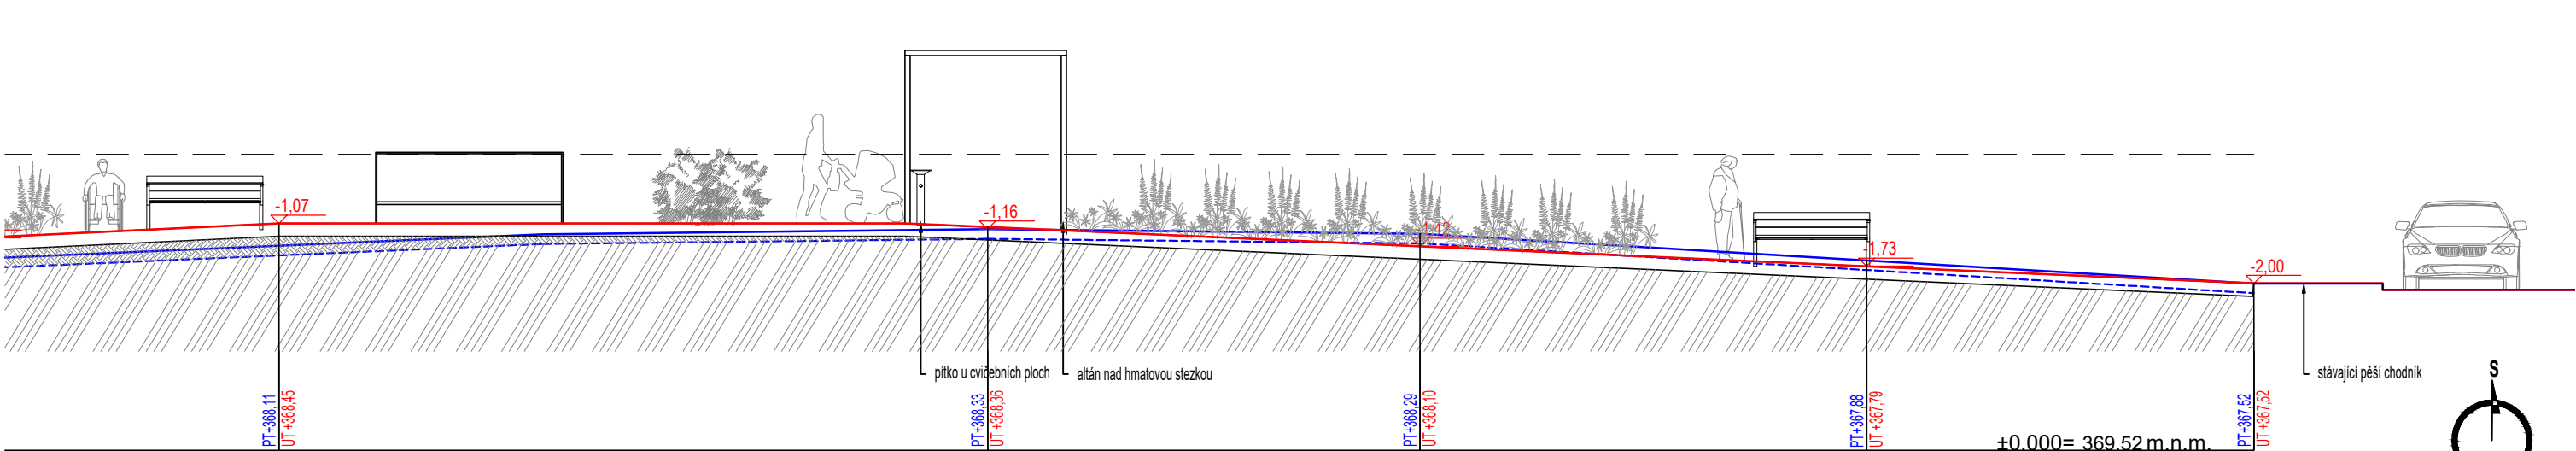

- Rostlý terén
- Výkopy
- substrát/ornice
- zhutněný zásyp
- Původní terén - včetně ornice
- Původní terén - (bez ornice)
- Upravený terén - čisté terénní úpravy
- Upravený terén - HTÚ (bez ornice)

Pozn.: Výkres neslouží jako výrobní dokumentace, ale jako podklad pro realizaci ve smyslu finální podoby, rozvržení, volby materiálů a designu navrhovaných prvků drobné architektury. Všechny technologické a výrobní postupy budou navrženy realizační firmou tak, aby byla připravena a ochotna za vykonané dílo nést zodpovědnost a poskytnout standardní záruky. Výrobní dokumentace bude předložena architektovi k odsouhlasení a všechny změny oproti návrhu budou konzultovány s projektantem. Všechny rozměry musí být ověřeny na stavbě před započetím výroby. VŠECHNY INŽENÝRSKÉ SÍTĚ NA ŘEŠENÉM ÚZEMÍ MUSÍ BÝT VYTÝČENY REALIZAČNÍ FIRMOU PŘED ZAPOČETÍM VEŠKERÝCH PRACÍ!

Pozn. Vyměřovací výkresy jsou podloženy RASTREM 1x1m

±0,000= 369,52 m.n.m.

LÉČIVÁ ZAHRADA

DOKUMENTACE PRO PROVEDENÍ STAVBY

výkres:	ŘEZOPOHLED F-F	č. výkresu č. paré	D1.1.7	Ing. Jitka Peroutka Ullwerová
místo:	Purkyňova 446, Náchod	kat. úz.:	Náchod	autorizovaný krajinářský architekt, ČKA 04793
parcely:	944/6, 1004/3, 1005/6, 942/1, 942/3, 1005/18	datum:	07/24	jitka.ullwerova@jitull.cz, +420 607 888 273
investor:	Oblastní nemocnice Náchod a.s.	měřítko:	1:100	vypracovali: Ing. Jitka Peroutka Ullwerová
		formát:	2x A4	Veškeré rozměry nutno ověřit na místě stavby. Výkres slouží pouze jako podklad pro realizaci ve smyslu finální podoby, rozvržení, volby materiálů a designu navrhovaných prvků drobné architektury. Změny oproti návrhu musí být konzultovány s autorem. Tento výkres je dílem podle autorského zákona. Žádná jeho část nesmí být rozšiřována, reprodukována, nebo ponechána třetí osobě bez písemného souhlasu autorů.
		revize:		