

KATASTRY  
DRUH POVRCHU  
VZDÁL. OBJEKTŮ A VRCHOL. BODŮ  
OZNAČENÍ VRCHOLOVÝCH BODŮ

MĚŘITKA 1:500/100

LEGENDA TYPŮ ČAR  
PŮVODNÍ TERÉN  
UPRAVENÝ TERÉN

Vodovodní přípojka  
0,000 00 – 0,069 50

SOUBĚH

KÓTA UPRAVENÉHO TERÉNU

HLOUBKA VÝKOPU


HLOUBKA DNA POTRUBÍ

KÓTA DNA POTRUBÍ

KÓTA PŮVODNÍHO TERÉNU

SROVNÁVACÍ ROVINA

STANIČENÍ [km/m]  
D[mm]–MATERIÁL–DÉLKA[m]  
SKLON[promile]–DÉLKA[m]  
ULOŽENÍ

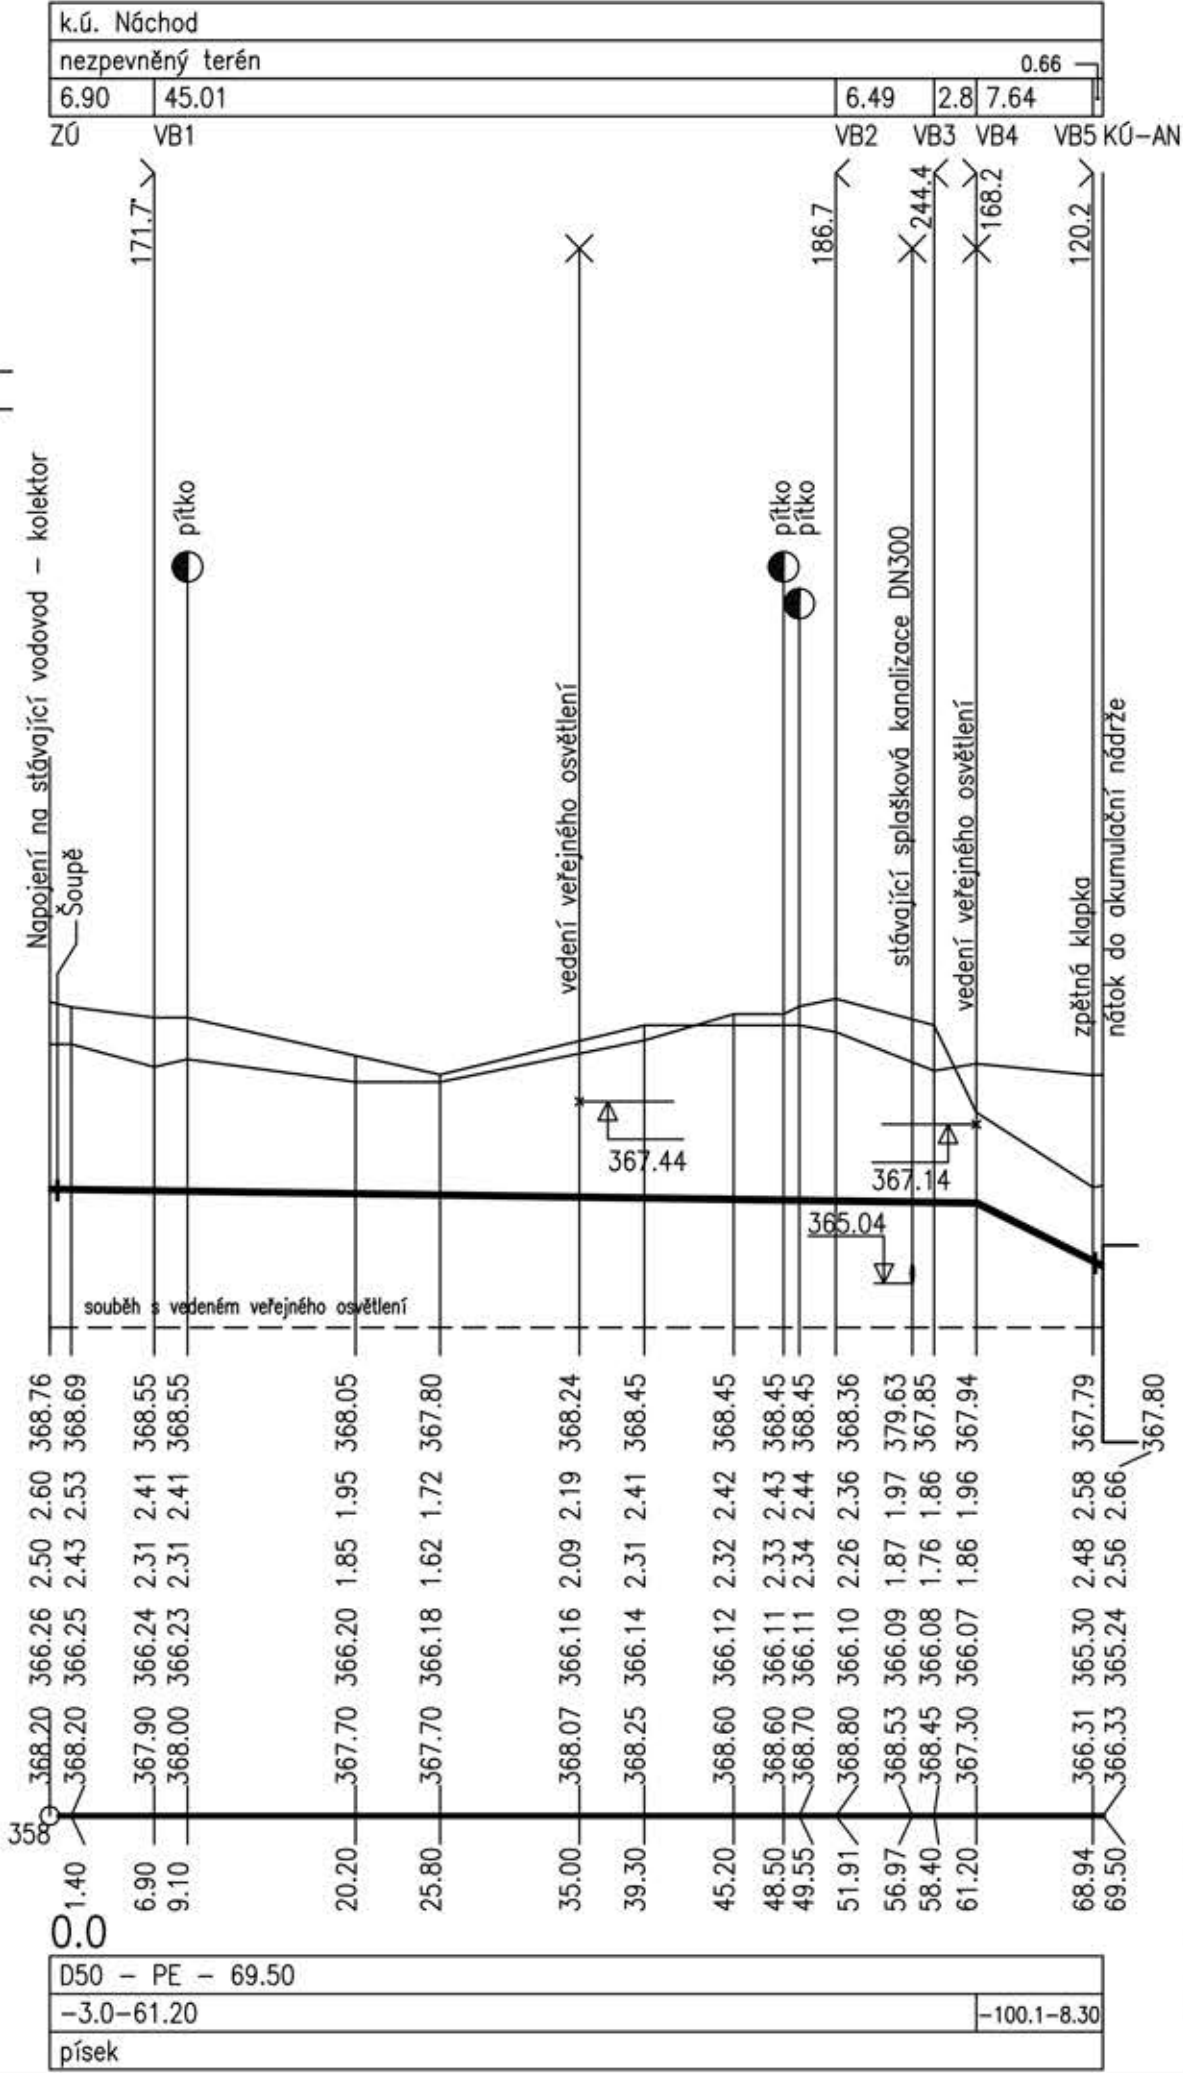

±0,000= m.n.m.

LÉČIVÁ ZAHRADA

DOKUMENTACE PRO PROVEDENÍ STAVBY

Pozn. Vyměřovací výkresy jsou podloženy RASTREM 1x1m

výkres:	Podélný profil vodovodní přípojky	č.výkresu č.paré	D.1.2.14	Ing.Jitka Peroutka Ullwerová
místo:	Purkyňova 446, Náchod	kat.úz.:	Náchod	autorizovaný krajinářský architekt, ČKA 04793
parcely:	942/3	datum	11/23	jitka.ullwerova@jitull.cz, +420 607 888 273
investor:	Oblastní nemocnice Náchod a.s.	měřitko	1:500/100	vypracovali: Ing. Alena Limburská
		formát	2x44	Všechny rozměry nutno ověřit na místě stavby. Výkres slouží pouze jako podklad pro realizaci ve smyslu finální podoby, rozvážení, volby materiálů a designu navrhovaných prvků drobné architektury. Změny oproti návrhu musí být konzultovány s autorem. Tento výkres je dílem podle autorského zákona. Žádná jeho část nesmí být rozšiřována, reprodukována, nebo ponechána třetí osobě bez písemného souhlasu autorů.
		revize		