

DODATEK č. 4
ke Smlouvě o dílo ze dne 30.04.2024 ve znění dodatku č. 1 - č. 3
(dále jen „Dodatek“)

MEZI:

(1) Královéhradecký kraj

Pivovarské náměstí 1245, 500 03 Hradec Králové

IČO: 708 89 546

DIČ: CZ70889546

zastoupený hejtmanem Petrem Koletou

bankovní spojení: [REDACTED]

č. účtu: [REDACTED]

(dále jen „Objednatel“) na straně jedné

a

(2) Společnost „Most ev. č. 323-007 a ev. č. 323-008 Nechanice včetně komunikace COLAS – SaM“

se sídlem Rubeška 215/1, Vysočany, 190 00 Praha 9

Správce: COLAS CZ, a.s.

Rubeška 215/1, Vysočany, 190 00 Praha 9

IČO: 26177005

DIČ: CZ26177005

zastoupený Ing. Pavlem Kellerem, ředitelem oblasti Sever

zapsaný v OR vedeném Městským soudem v Praze, oddíl B, vložka 6556

bankovní spojení: [REDACTED]

č. účtu: [REDACTED]

Společník: SaM silnice a mosty a.s.

Máchova 1129/6, 470 01 Česká Lípa

IČO: 25018094

DIČ: CZ25018094

zastoupený Ing. Tomášem Pávkem, vedoucím závodu Hradec Králové

zapsaný v OR vedeném Krajským soudem v Ústí nad Labem, oddíl B, vložka 972

bankovní spojení: [REDACTED]

č. účtu: [REDACTED]

(dále jen „Zhotovitel“) na straně druhé

uzavřené v souladu s ustanovením §2586 a násl. zákona č. 89/2012 Sb. Občanského zákoníku, ve znění pozdějších předpisů, (dále jen „občanský zákoník“)

na zhotovení díla „**Most ev. č. 323-007 a ev. č. 323-008 Nechanice včetně komunikace**“.

Na základě vzájemných dohod ve smyslu Evidenčního listu změny stavby č. 5, který je přílohou a nedílnou součástí tohoto Dodatku včetně tabulky Změny závazků ze smlouvy, sjednaly smluvní strany následující změny výše uvedené smlouvy o dílo:

1) Ve Smlouvě o dílo v článku I. **Základní ustanovení** odst. 1 zní takto:

1. Objednatel přijímá nabídku Zhotovitele na provedení a dokončení Díla „**Most ev. č. 323-007 a ev. č. 323-008 Nechanice včetně komunikace**“, včetně změn č. 1 – 5 v dané lokalitě a určené lhůtě, specifikovaných v dokumentech v článku II. této Smlouvy (dále jen „Dílo“) a zároveň se zavazuje za zhotovení Díla zaplatit cenu ve výši **39.546.014,70 Kč vč. DPH** (slovy třicetdevětmilionůpětsetčtyřicetšestisícčtrnáct Korun českých sedmdesát haléřů) v souladu se zněním nabídky (bod (c) článek II. Smlouvy).

2) Cena díla, jak byla původně rozepsána v Dopisu nabídky ve smyslu článku II. Obsah Smlouvy odst. 1 písm. (c), a posléze aktualizována předchozími Dodatky, se tedy tímto Dodatkem mění takto:

Cena bez DPH	32.682.656,78 korun českých
DPH (21%)	6.863.357,92 korun českých
Cena celkem	39.546.014,70 korun českých

3) Oceněný výkaz výměr SO 111 Úprava křižovatky silnic II/323 – II/324 a SO 502 Přeložky STL plynovodu PE d90 v km 22,021 – 22,141 ve smyslu článku II. Obsah Smlouvy odst. 1 písm. (k) Formuláře a další dokumenty se nahrazuje novým výkazem dle sjednané změny včetně tabulky rekapitulace nabídkové ceny. Tabulka rekapitulace nabídkové ceny a nový oceněný výkaz výměr SO 111 Úprava křižovatky silnic II/323 – II/324 a SO 502 Přeložky STL plynovodu PE d90 v km 22,021 – 22,141 je přílohou a nedílnou součástí tohoto Dodatku.

Ostatní ustanovení smlouvy, nedotčená tímto Dodatkem, zůstávají v platnosti beze změny.

Dodatek je vyhotoven v 4 stejnopisech, z nichž Objednatel obdrží 3 vyhotovení a Zhotovitel obdrží 1 vyhotovení.

Tento Dodatek nabývá platnosti dnem podpisu smluvních stran. Účinnosti tento Dodatek nabývá dnem uveřejnění v registru smluv v souladu se zákonem č. 340/2015 Sb., o registru smluv, ve znění pozdějších předpisů. Předmětná Smlouva se mění dnem účinnosti tohoto Dodatku.

Tento Dodatek je uzavírán na základě rozhodnutí hejtmána Královéhradeckého kraje učiněného v souladu s usnesením Rady Královéhradeckého kraje č. RK/10/664/2025 ze dne 14.04.2025.

V Hradci Králové dne

V Praze dne

Objednatel
Petr Koleta
hejtmán

Zhotovitel
Ing. Pavel Keller
ředitel oblasti Sever a zplnomocněný
zástupce Společnosti „Most ev. č. 323-007
a ev. č. 323-008 Nechanice včetně komunikace
COLAS – SaM“

EVIDENČNÍ LIST ZMĚNY STAVBY

Číslo stavby :	329 09
Registrační číslo projektu :	-
Smlouva o dílo uzavřená dne :	30.04.2024

Číslo změny :

5

Název stavby :

Most ev. č. 323-007 a ev. č. 323-008 Nechanice včetně komunikace

Název objektu :

SO 111 a SO 502

Objednatel :

Královéhradecký Kraj, Pivovarské náměstí 1245, 500 03 Hradec Králové, IČ 70889546

Správce stavby :

ÚDRŽBA SILNIC Královéhradeckého kraje a.s., Kutnohorská 59, 500 04 Hradec Králové, IČ 27502988

Projektant stavby (autorský dozor) :

MDS PROJEKT s r.o., Försterova č.p. 175, 566 01 Vysoké Mýto, IČ: 274 87 938

Zhotovitel :

Společnost „Most ev. č. 323-007 a ev. č. 323-008 Nechanice včetně komunikace COLAS – SaM“ se sídlem Rubeška 215/1, Vysočany, 190 00 Praha 9

Popis a zdůvodnění změny :

1) Během řízení, kdy investor zajišťoval Stanovení místní úpravy provozu na pozemních komunikacích pro aktualizaci svislého a vodorovného značení, a kdy došlo stavbou ke změnám na dotčených pozemních komunikacích (změna trasy, změna poloměrů směrových oblouků, úprava křižovatky) měli zástupci PČR DI větší požadavky na VDZ oproti projednávání PD ve stavebním řízení. Došlo k úpravě (zvětšení) zejména dopravního stínu a také k prodloužení vodící čáry VIa na všech větvích křižovatky i za hranice stavby na křižovatce silnic II/323 a II/324 ve Starých Nechanicích (SO 111).

Jedná se o dodatečné stavební práce, které nebyly zahrnuty v původním závazku ze smlouvy na zakázku, jejich potřeba vznikla v důsledku okolností, které zadavatel jednající s náležitou péčí nemohl předvídat a tato změna nemění celkovou povahu zakázky. Vícepráce SO 111 = 65.729,00 Kč cena uvedena bez DPH. Na termín dokončení stavebních prací nebude mít tato změna vliv.

2) Z důvodu stanoviska (prováděcí podmínky) vlastníka překládaného plynového potrubí firmy GasNet Služby, který nedovolí propojení nového plynového potrubí se stávajícím, dokud nebudou předány k přeložce veškeré doklady (tedy i kolaudace), nebylo možné plyn propojit během stavby. Stavební práce byly mezitím dokončeny a nyní, když bylo vydáno kolaudační rozhodnutí na přeložku plynovodu je nutné se na stavbu vrátit a plynové potrubí propojit. Práce budou prováděny na pracovní místo, doprava bude řízená 2 pracovníky. Jedná se o dodatečné stavební práce, které nebyly zahrnuty v původním závazku ze smlouvy na zakázku, jejich potřeba vznikla v důsledku okolností, které zadavatel jednající s náležitou péčí nemohl předvídat, a tato změna nemění celkovou povahu zakázky. Vícepráce SO 502 = 35.712,00 Kč cena uvedena bez DPH. Na termín dokončení stavebních prací nebude mít tato změna vliv.

Přílohy evidenčního listu :

1.	Rekapitulace ceny po změně č.5
2.	Rozpočet SO 111 - ZBV č. 5 vícepráce
3.	Rozpočet SO 502 - ZBV č. 5 vícepráce
4.	Výřez situace DZ - SO 111

Ceny uvedeny v Kč včetně DPH :

Cena dle SML bez dodatků (základní):	Cena dle rozpočtu ze SML o dílo (nezaokrouhlená):	Cena navrhovaných změn č. 5:		Nová cena stavby po změně č. 5:	Celková změna +/- oproti cen. nabídky:
		méněpráce	vícepráce		
37 885 475,10 Kč	37 885 475,10 Kč	0,00 Kč	122 743,61 Kč	39 546 014,70 Kč	1 660 539,60 Kč
Součet cen změn od počátku stavby včetně změny č.5:		2 050 232,57 Kč	3 710 772,17 Kč		


Odsouhlasení změny :

	Název firmy :	Jméno a příjmení :	Datum :
Zhotovitel :	COLAS CZ, a.s.	Jiří Kava	29.07.2025
Projektant (autorský dozor) :	MDS PROJEKT s r.o.	Ing. Lukáš Tobeš	29.07.2025
Správce stavby :	ÚDRŽBA SILNIC Královéhradeckého kraje a.s.		
Hlavní inženýr :	ÚDRŽBA SILNIC Královéhradeckého kraje a.s.	Bc. Libor Kabele	29.07.2025
Technický dozor :	ÚDRŽBA SILNIC Královéhradeckého kraje a.s.	Tomáš Idunk	29.07.2025

Most ev.č. 323-007 a ev.č.323-008 Nechanice včetně komunikace

OBJEKT	NÁZEV	NABÍDKOVÁ CENA BEZ DPH - rozpočet z SOD (bez zaokrouhlení)	ZMĚNA Č. 1		ZMĚNA Č. 2		ZMĚNA Č. 3		ZMĚNA Č. 4		ZMĚNA Č. 5		CFNA CELKEM BEZ DPH
			vícepráce	méněpráce	vícepráce	méněpráce	vícepráce	méněpráce	vícepráce	méněpráce	vícepráce	méněpráce	
SO 001	Všeobecné položky												
SO 004	Příprava území												
SO 106	Silnice II/323 km 21,580-22,166												
SO 111	Úprava křižovatky silnic II/323 - II/324												
SO 127	Sjezdy na pozemky												
SO 131	Úprava chodníků												
SO 154	Dopravní opatření												
SO 199	Údržbové práce na silničním tělese												
SO 204	Most přes odvodňovací kanál ev.č. 323-007												
SO 205	Most přes Mlýnský potok - ev. č. 323-008												
SO 306	Governní komunikace II/323 v km 22,005 - 22,166												
SO 321	Přeložka tlakové kanalizace												
SO 354	Úprava vodovodu PE ø90												
SO 437	Úprava veřejného osvětlení												
SO 502	Přeložky STL plynovodu PE ø90 v km 22,021 - 22,141												
CENA CELKEM bez DPH		31 310 310,00	251 926,00	0,00	826 943,21	667 814,03	1 053 910,31	222 130,28	832 533,34	804 462,77	101 441,00	0,00	32 682 656,78
DPH 21 %		6 575 165,10	52 904,46	0,00	173 658,07	140 240,95	221 321,17	46 647,36	174 832,00	168 937,18	21 302,61	0,00	6 863 357,92
CENA CELKEM		37 885 475,10	304 830,46	0,00	1 000 601,28	808 054,98	1 275 231,48	268 777,64	1 007 365,34	973 399,95	122 743,61	0,00	39 546 014,70

POZNÁMKA: rozdíly v řádech haléřů vznikají zaokrouhlováním v systému ASPE

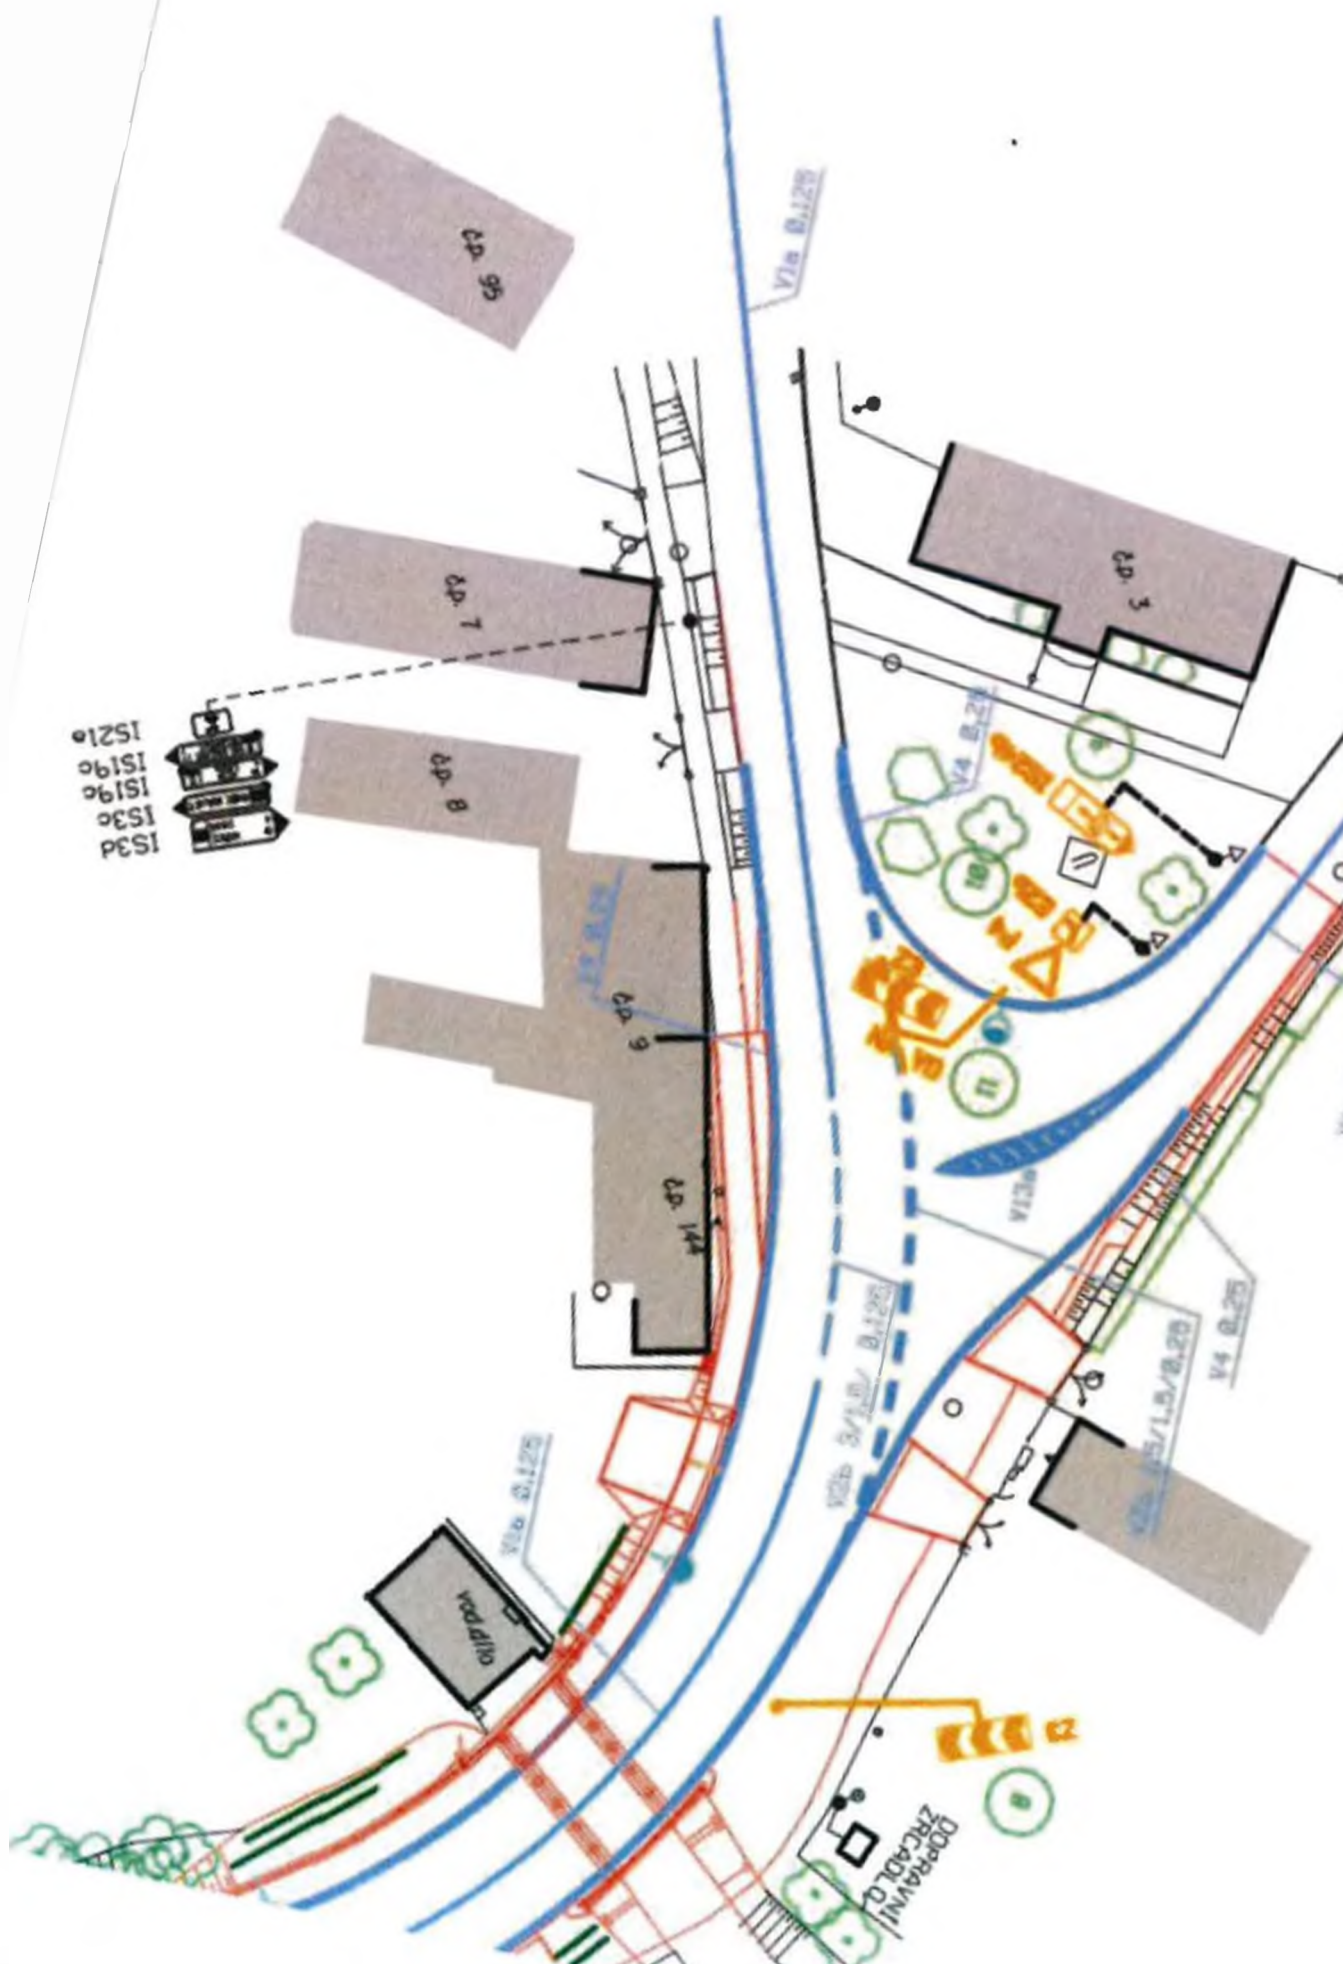

IS21a
IS19a
IS19b
IS30
IS31
PCSI



SOUPIS PRACÍ

Stavba: **329 09 - II/323 Nechanice - Staré Nechanice (km 21,580-22,166)**

Objekt: **SO 111 - Úprava křižovatky silnic II/323 - II/324**

Rozpočet: **[SO 111] - Úprava křižovatky silnic II/323 - II/324**

Objednatel: **Královéhradecký kraj**

Zhotovitel dokumentace:

Zhotovitel: **COLAS CZ, a.s.**

Cena dle SoD:

Celková cena:

DPH:

Cena s DPH:

Vypracoval zadání:

Vypracoval nabídku:

Datum zadání:

Datum vypracování nabídky:



POLOŽKY SOUPISU PRACÍ

Objekt: [SO 111] - Úprava křižovatky silnic II/323 - II/324

PČ	Kód	Název	MJ	Množství	JOC	Celkem
SO 111 Úprava křižovatky silnic II/323 - II/324						
0 Všeobecné konstrukce a práce						
1	014211	POPLATKY ZA ZEMNÍK - ORNICE nákup a dovoz ornice pro ohumusování	M3	8,50	-----	-----
	Cenová soustava	2023_OTSKP 8.500000 = 8,50 [A]				
	Specifikace	<i>zahrnuje veškeré poplatky majiteli zemníku související s nákupem zeminy (nikoliv s otvirkou zemníku)</i>				
2	015111	POPLATKY ZA LIKVIDACI ODPADŮ NEKONTAMINOVANÝCH - 17 05 04 VYTĚŽENÉ ZEMINY A HORNINY - I. TŘÍDA TĚŽITELNOSTI zemina kód 17 05 04	T	722,82	-----	-----
	Cenová soustava	2023_OTSKP "9,68=9,68 [A] trativod " "230,73=230,73 [B] výkop " "211,35=211,35 [C] sanace " "(a+b+c)*1,600=722,82 [D]"				
	Specifikace	1. Položka obsahuje: – veškeré poplatky provozovateli skládky, recyklační linky nebo jiného zařízení na zpracování nebo likvidaci odpadů související s převzetím, uložením, zpracováním nebo likvidací odpadu 2. Položka neobsahuje: – náklady spojené s dopravou odpadu z místa stavby na místo převzetí provozovatelem skládky, recyklační linky nebo jiného zařízení na zpracování nebo likvidaci odpadů 3. Způsob měření: Tunou se rozumí hmotnost odpadu vytríděného v souladu se zákonem č. 541/2020 Sb., o nakládání s odpady, v platném znění.				
3	015131.R	POPLATKY ZA LIKVIDACI ODPADŮ KONTAMINOVANÝCH - 17 03 01* VYBOURANÝ ASFALTOVÝ BETON OBSAHUJÍCÍ DEHET Předpokládá se část asfaltových betonů obsahujících PAU dle provedeného průzkumu. Přesné množství dle rozhraní jednotlivých vrstev bude upřesněno na základě doplňkového průzkumu při stavbě v rámci položky 02851.	T	0,00	-----	-----
	Cenová soustava	2023_OTSKP				
	SOD	"pol. 11372 - "(695"m2**0,12)*2,4"/m3" = 200,16 [A]		200,16		-----
	ZBV: 05	zpětné využití v místě stavby: -200,16 = - 200,16 [A]		-200,16		-----
		Celkové množství = - 200,16				
4	015140	POPLATKY ZA LIKVIDACI ODPADŮ NEKONTAMINOVANÝCH - 17 01 01 BETON Z DEMOLIC OBJEKTŮ, ZÁKLADŮ TV	T	26,45	-----	-----



POLOŽKY SOUPISU PRACÍ

Objekt: [SO 111] - Úprava křižovatky silnic II/323 - II/324

PČ	Kód	Název	MJ	Množství	JOC	Celkem
	Cenová soustava	Betonová suť kód 17 01 01. 2023_OTSKP "47*(0,35*0,15+0,20*0,10*2)=4,35 [A] silniční obrubník " "11*0,25*0,25=0,69 [B] záhonový obrubník " "47*0,25*0,20=2,35 [C] krajník " "5*0,50=2,50 [E] beton odhad " "0,69=0,69 [F] dlaždice " "(a+b+c+e+f)*2,500=26,45 [D]" 1. Položka obsahuje: – veškeré poplatky provozovateli skládky, recyklační linky nebo jiného zařízení na zpracování nebo likvidaci odpadů související s převzetím, uložením, zpracováním nebo likvidací odpadu 2. Položka neobsahuje: – náklady spojené s dopravou odpadu z místa stavby na místo převzetí provozovatelem skládky, recyklační linky nebo jiného zařízení na zpracování nebo likvidaci odpadů 3. Způsob měření: Tunou se rozumí hmotnost odpadu vytříděného v souladu se zákonem č. 541/2020 Sb., o nakládání s odpady, v platném znění.				
1 Zemní práce -----						
5	11318	ODSTRANĚNÍ KRYTU ZPEVNĚNÝCH PLOCH Z DLAŽDIC	M3	0,69	-----	-----
	Cenová soustava	Na skládku zhotovitele. Zhotovitel v ceně zohlední možný výzisk materiálu. 2023_OTSKP "11,5*0,06=0,69 [A]" Položka zahrnuje veškerou manipulaci s vybouranou sutí a s vybouranými hmotami vč. uložení na skládku. Nezahrnuje poplatek za skládku, který se vykazuje v položce 0141** (s výjimkou malého množství bouraného materiálu, kde je možné poplatek zahrnout do jednotkové ceny bourání – tento fakt musí být uveden v doplňujícím textu k položce).				
	Specifikace					
6	113524	ODSTRANĚNÍ CHODNÍKOVÝCH A SILNIČNÍCH OBRUBNÍKŮ BETONOVÝCH, ODVOZ DO 5KM	M	105,00	-----	-----
	Cenová soustava	Odstranění silničních obrub včetně betonového lože, včetně naložení, odvozu a uložení na skládku (skládku zvolena zhotovitelem). Odečteno z cad. Zhotovitel v ceně zohlední možný výzisk materiálu a také skutečnou vzdálenost odvozu. 2023_OTSKP "47=47,00 [A] obrubník silniční " "11=11,00 [B] záhonový obrubník " "47=47,00 [C] krajník " "a+b+c=105,00 [D]"				



POLOŽKY SOUPISU PRACÍ

Objekt: [SO 111] - Úprava křižovatky silnic II/323 - II/324

PČ	Kód	Název	MJ	Množství	JOC	Celkem
7	Specifikace	<i>Položka zahrnuje veškerou manipulaci s vybouranou sutí a s vybouranými hmotami vč. uložení na skládku. Nezahrnuje poplatek za skládku, který se vykazuje v položce 0141** (s výjimkou malého množství bouraného materiálu, kde je možné poplatek zahrnout do jednotkové ceny bourání – tento fakt musí být uveden v doplňujícím textu k položce).</i>				
	11372	FRÉZOVÁNÍ ZPEVNĚNÝCH PLOCH ASFALTOVÝCH Včetně naložení, odvozu a uložení na skládku zhotovitele. Zhotovitel v ceně zohlední možnost zpětného využití vyfrézovaného materiálu na stavbě a také případně skutečnou vzdálenost skládky. Plocha odměřena digitálně ze situace.	M3	132,05	-----	-----
8	Cenová soustava	2023_OTSKP "695m2*0,19m=132,05 [A]"				
	Specifikace	<i>Položka zahrnuje veškerou manipulaci s vybouranou sutí a s vybouranými hmotami vč. uložení na skládku. Nezahrnuje poplatek za skládku, který se vykazuje v položce 0141** (s výjimkou malého množství bouraného materiálu, kde je možné poplatek zahrnout do jednotkové ceny bourání – tento fakt musí být uveden v doplňujícím textu k položce).</i>				
	113762	FRÉZOVÁNÍ DRÁŽKY PRŮŘEZU DO 200MM2 V ASFALTOVÉ VOZOVCE Na skládku zhotovitele. Zhotovitel v ceně zohlední možný výzisk materiálu. Odečteno z CAD.	M	37,00	-----	-----
9	Cenová soustava	2023_OTSKP "2*6+25=37,00 [A]"				
	Specifikace	<i>Položka zahrnuje veškerou manipulaci s vybouranou sutí a s vybouranými hmotami vč. uložení na skládku.</i>				
	123738	ODKOP PRO SPOD STAVBU SILNIC A ŽELEZNIC TR. I, ODVOZ DO 20KM Výkop pro sanaci včetně naložení, odvozu a uložení na skládku (skládku zvolena zhotovitelem). Zhotovitel v ceně zohlední skutečnou vzdálenost odvozu.	M3	211,35	-----	-----
	Cenová soustava	2023_OTSKP "(330m2+30m2+(53m+36m+25m)*0,55m)*0,50m=211,35 [A]"				



POLOŽKY SOUPISU PRACÍ

Objekt: [SO 111] - Úprava křižovatky silnic II/323 - II/324

PČ	Kód	Název	MJ	Množství	JOC	Celkem
10	123738.a	<i>položka zahrnuje:</i> - vodorovná a svislá doprava, přemístění, přeložení, manipulace s výkopkem - kompletní provedení vykopávky nezapažené i zapažené - ošetření výkopiště po celou dobu práce v něm vč. klimatických opatření - ztížení vykopávek v blízkosti podzemního vedení, konstrukcí a objektů vč. jejich dočasného zajištění - ztížení pod vodou, v okolí výbušnin, ve stísněných prostorech a pod. - příplatek za lepivost - těžení po vrstvách, pásech a po jiných nutných částech (figurách) - čerpání vody vč. čerpacích jímek, potrubí a pohotovostní čerpací soupravy (viz ustanovení k pol. 1151,2) - potřebné snížení hladiny podzemní vody - těžení a rozpojování jednotlivých balvanů - vytahování a nošení výkopku - svahování a přesvah. svahů do konečného tvaru, výměna hornin v podloží a v pláni znehodnocené klimatickými vlivy - ruční vykopávky, odstranění kořenů a napadávek - pažení, vzepření a rozepření vč. přepažování (vyjma štětových stěn) - úpravu, ochranu a očištění dna, základové spáry, stěn a svahů - zhutnění podloží, případně i svahů vč. svahování - zřízení stupňů v podloží a lavic na svazích, není-li pro tyto práce zřízena samostatná položka - udržování výkopiště a jeho ochrana proti vodě - odvedení nebo obvedení vody v okolí výkopiště a ve výkopišti - třídění výkopku - veškeré pomocné konstrukce umožňující provedení vykopávky (příjezdy, sjezdy, nájezdy, lešení, podpěr. konstr., přemostění, zpevněné plochy, zakrytí a pod.) - nezahrnuje uložení zeminy (na skládku, do násypu) ani poplatky za skládku, vykazují se v položce č.0141** ODKOP PRO SPOD STAVBU SILNIC A ŽELEZNIC TŘ. I, ODVOZ DO 20KM Včetně naložení, odvozu a uložení na skládku (skládka zvolena zhotovitelem). Zhotovitel v ceně zohlední skutečnou vzdálenost odvozu. Odečteno z cad 2023_OTSKP "(330m2+30m2+(53m+36m+25m)*0,55m)*0,50m+102m2*0,19m=230,73 [A]"	M3	230,73	-----	-----
	Cenová soustava					



POLOŽKY SOUPISU PRACÍ

Objekt: [SO 111] - Úprava křižovatky silnic II/323 - II/324

PČ	Kód	Název	MJ	Množství	JOC	Celkem
11	132738	<i>položka zahrnuje:</i> - vodorovná a svislá doprava, přemístění, přeložení, manipulace s výkopkem - kompletní provedení vykopávky nezapažené i zapažené - ošetření výkopiště po celou dobu práce v něm vč. klimatických opatření - ztížení vykopávek v blízkosti podzemního vedení, konstrukcí a objektů vč. jejich dočasného zajištění - ztížení pod vodou, v okolí výbušnin, ve stísněných prostorech a pod. - příplatek za lepivost - těžení po vrstvách, pásech a po jiných nutných částech (figurách) - čerpání vody vč. čerpacích jímek, potrubí a pohotovostní čerpací soupravy (viz ustanovení k pol. 1151,2) - potřebné snížení hladiny podzemní vody - těžení a rozpojování jednotlivých balvanů - vytahování a nošení výkopku - svahování a přesvah. svahů do konečného tvaru, výměna hornin v podloží a v pláni znehodnocené klimatickými vlivy - ruční vykopávky, odstranění kořenů a napadávek - pažení, vzepření a rozepření vč. přepažování (vyjma štětových stěn) - úpravu, ochranu a očištění dna, základové spáry, stěn a svahů - zhutnění podloží, případně i svahů vč. svahování - zřízení stupňů v podloží a lavic na svazích, není-li pro tyto práce zřízena samostatná položka - udržování výkopiště a jeho ochrana proti vodě - odvedení nebo obvedení vody v okolí výkopiště a ve výkopišti - třídění výkopku - veškeré pomocné konstrukce umožňující provedení vykopávky (příjezdy, sjezdy, nájezdy, lešení, podpěr. konstr., přemostění, zpevněné plochy, zakrytí a pod.) - nezahrnuje uložení zeminy (na skládku, do násypu) ani poplatky za skládku, vykazují se v položce č.0141** HLOUBENÍ RÝH ŠÍŘ DO 2M PAŽ I NEPAŽ TR. I, ODVOZ DO 20KM Hloubení rýh pro trativod včetně naložení, odvozu a uložení na skládku (skládka zvolena zhotovitelem). Zhotovitel v ceně zohlední skutečnou vzdálenost odvozu. Odečteno z cad. 2023_OTSKP "(38m+5m)*0,50m*0,45m=9,68 [A]"	M3	9,68	-----	-----
		Cenová soustava				



POLOŽKY SOUPISU PRACÍ

Objekt: [SO 111] - Úprava křižovatky silnic II/323 - II/324

PČ	Kód	Název	MJ	Množství	JOC	Celkem
	Specifikace	položka zahrnuje: - vodorovná a svislá doprava, přemístění, přeložení, manipulace s výkopkem - kompletní provedení vykopávky nezapažené i zapažené - ošetření výkopiště po celou dobu práce v něm vč. klimatických opatření - ztížení vykopávek v blízkosti podzemního vedení, konstrukcí a objektů vč. jejich dočasného zajištění - ztížení pod vodou, v okolí výbušnin, ve stísněných prostorech a pod. - příplatek za lepivost - těžení po vrstvách, pásech a po jiných nutných částech (figurách) - čerpání vody vč. čerpacích jímek, potrubí a pohotovostní čerpací soupravy (viz ustanovení k pol. 1151,2) - potřebné snížení hladiny podzemní vody - těžení a rozpojování jednotlivých balvanů - vytahování a nošení výkopku - svahování a přesvah. svahů do konečného tvaru, výměna hornin v podloží a v pláni znehodnocené klimatickými vlivy - ruční vykopávky, odstranění kořenů a napadávek - pažení, vzepření a rozepření vč. přepažování (vyjma štětových stěn) - úpravu, ochranu a očištění dna, základové spáry, stěn a svahů - odvedení nebo obvedení vody v okolí výkopiště a ve výkopišti - třídění výkopku - veškeré pomocné konstrukce umožňující provedení vykopávky (přijezdy, sjezdy, nájezdy, lešení, podpěr. konstr., přemostění, zpevněné plochy, zakrytí a pod.) - nezahrnuje uložení zeminy (na skládku, do násypu) ani poplatky za skládku, vykazují se v položce č.0141**				
12	18090	VŠEOBECNÉ ÚPRAVY OSTATNÍCH PLOCH	M2	71,00	-----	-----
		příprava vegetační plochy před založením trávníku				
		vyčištění od stavebních a jiných odpadů, sběr kamenů a těžko rozložitelných částí rostlin, zkypření a uhrabání plocha dle výměry trávníku				
	Cenová soustava	2023_OTSKP				
		71.000000 = 71,00 [A]				
	Specifikace	Všeobecné úpravy musí zahrnovat úpravu území po uskutečnění stavby, tak jak je požadováno v zadávací dokumentaci s výjimkou těch prací, pro které jsou uvedeny samostatné položky.				
13	18110.a	ÚPRAVA PLÁNĚ SE ZHUTNĚNÍM V HORNINĚ TŘ. I	M2	848,00	-----	-----
		odečteno z cad				
	Cenová soustava	2023_OTSKP				
		"330+30+(53+36+25)*0,50+431=848,00 [A]"				
	Specifikace	položka zahrnuje úpravu pláně včetně vyrovnaní výškových rozdílů. Míru zhutnění určuje projekt.				
14	18110.b	ÚPRAVA PLÁNĚ SE ZHUTNĚNÍM V HORNINĚ TŘ. I	M2	422,70	-----	-----
		Parapláš, odečteno z cad				
	Cenová soustava	2023_OTSKP				
		"330m2+30m2+(53m+36m+25m)*0,55m=422,70 [A]"				
	Specifikace	položka zahrnuje úpravu pláně včetně vyrovnaní výškových rozdílů. Míru zhutnění určuje projekt.				



POLOŽKY SOUPISU PRACÍ

Objekt: [SO 111] - Úprava křižovatky silnic II/323 - II/324

PČ	Kód	Název	MJ	Množství	JOC	Celkem
15	18232	ROZPROSTŘENÍ ORNICE V ROVINĚ V TL DO 0,15M tl. 0,10-0,12 m Cenová soustava 2023_OTSKP 71.000000 = 71,00 [A] položka zahrnuje: nutné přemístění ornice z dočasných skládek vzdálených do 50m rozproštění ornice v předepsané tloušťce v rovině a ve svahu do 1:5	M2	71,00	-----	-----
16	18242.R	ZALOŽENÍ TRÁVNÍKU HYDROOSEVEM NA ORNICI Plochy dle technické zprávy objektu. Uvažuje se 1x posekání nového trávníku, vyhrabání, naložení a odvoz shrabků, složení na kompostárně. Zalévání (5-10 l/m2) podle počasí. 1x přihnojení granulovaným hnojivem pro trávníky. Cenová soustava 2023_OTSKP 71.000000 = 71,00 [A] Specifikace Zahrnuje dodání předepsané travní směsi, hydroosev na ornici, zalévání, první pokosení, to vše bez ohledu na sklon terénu	M2	71,00	-----	-----
17	183511	CHEMICKÉ ODPLEVENÍ CELOPLOŠNÉ 1x před založením trávníku Cenová soustava 2023_OTSKP 71.000000 = 71,00 [A] Specifikace položka zahrnuje celoplošný postřik a chemickou likvidaci nežádoucích rostlin nebo jejich částí a zabránění jejich dalšímu růstu na urovnaném volném terénu	M2	71,00	-----	-----
2 Základy						-----
18	21263.R	TRATIVODY KOMPLET Z TRUB Z PLAST HMOT DN DO 150MM DN 150, SN 8 Včetně obalení geotextilií pevnost v tahu 16/16 kN/m ;CBR 2,8 kN; Včetně lože z betonu C8/10 tl. 100 mm; výplň - kačírek 16/32 odečteno z cad Cenová soustava 2023_OTSKP "38+5=43,00 [A]"	M	43,00	-----	-----



POLOŽKY SOUPISU PRACÍ

Objekt: [SO 111] - Úprava křižovatky silnic II/323 - II/324

PČ	Kód	Název	MJ	Množství	JOC	Celkem
19	21461E	<i>Položka platí pro kompletní konstrukce trativodů a zahrnuje zejména:</i> - výkop rýhy předepsaného tvaru v dané třídě těžitelnosti, výplň, zásyp trativodu včetně dopravy, uložení přebytečného materiálu, dodávky předepsaného materiálu pro výplň a zásyp - zřízení spojovací vrstvy - zřízení podkladu a lože trativodu z předepsaného materiálu - dodávka a uložení trativodu předepsaného materiálu a profilu - obsyp trativodu předepsaným materiálem - ukončení trativodu zaústěním do potrubí nebo vodoteče, případně vybudování ukončujícího objektu (kapličky) dle VL - veškerý materiál, výrobky a polotovary, včetně mimostaveništní a vnitrostaveništní dopravy - nezahrnuje opláštění z geotextilie, fólie SEPARAČNÍ GEOTEXTILIE DO 500G/M2 netkaná geotextilie 500g/m2; pevnost v tahu 40/40 kN/m ;CBR 7,0 kN; odečteno z cad 2023_OTSKP "(330m2+30m2)+(53m+36m+25m)*0,50m*2=474,00 [A]" <i>Položka zahrnuje:</i> - dodávku předepsané geotextilie - úpravu, očištění a ochranu podkladu - přichycení k podkladu, případně zatížení - úpravy spojů a zajištění okrajů - úpravy pro odvodnění - nutné přesahy - mimostaveništní a vnitrostaveništní dopravu	M2	474,00	-----	-----
5 Komunikace -----						
20	56333	VOZOVKOVÉ VRSTVY ZE ŠTĚRKODRTI TL. DO 150MM ŠDa 150 mm; 0/63; odečteno z cad 2023_OTSKP "330m2+30m2=360,00 [A]" <i>Specifikace</i> - dodání kameniva předepsané kvality a zrnitosti - rozprostření a zhutnění vrstvy v předepsané tloušťce - zřízení vrstvy bez rozlišení šířky, pokládání vrstvy po etapách - nezahrnuje postřiky, nátěry	M2	360,00	-----	-----
21	56334	VOZOVKOVÉ VRSTVY ZE ŠTĚRKODRTI TL. DO 200MM ŠDA frakce 0/63 v tl. 170 mm; odečteno z cad 2023_OTSKP "330m2+30m2+(53m+36m+25m)*0,55m=422,70 [A]" <i>Specifikace</i> - dodání kameniva předepsané kvality a zrnitosti - rozprostření a zhutnění vrstvy v předepsané tloušťce - zřízení vrstvy bez rozlišení šířky, pokládání vrstvy po etapách - nezahrnuje postřiky, nátěry	M2	422,70	-----	-----



POLOŽKY SOUPISU PRACÍ

Objekt: [SO 111] - Úprava křižovatky silnic II/323 - II/324

PČ	Kód	Název	MJ	Množství	JOC	Celkem
22	56335	VOZOVKOVÉ VRSTVY ZE ŠTĚRKODRTI TL. DO 250MM sanační vrstva ŠD tl. 250 mm; 0/63; odečteno z cad	M2	720,00	-----	-----
	Cenová soustava	2023_OTSKP "(330m2+30m2)*2=720,00 [A]"				
	Specifikace	- dodání kameniva předepsané kvality a zrnitosti - rozprostření a zhutnění vrstvy v předepsané tloušťce - zřízení vrstvy bez rozlišení šířky, pokládání vrstvy po etapách - nezahrnuje postřiky, nátěry				
23	572123	INFILTRAČNÍ POSTŘIK Z EMULZE DO 1,0KG/M2 infiltrační postřik 0.60 kg/m2; odečteno z cad	M2	360,00	-----	-----
	Cenová soustava	2023_OTSKP "330+30=360,00 [A]"				
	Specifikace	- dodání všech předepsaných materiálů pro postřiky v předepsaném množství - provedení dle předepsaného technologického předpisu - zřízení vrstvy bez rozlišení šířky, pokládání vrstvy po etapách - úpravu napojení, ukončení				
24	572214	SPOJOVACÍ POSTŘIK Z MODIFIK EMULZE DO 0,5KG/M2 0,40 kg/m2; odečteno z cad	M2	1 582,00	-----	-----
	Cenová soustava	2023_OTSKP "(431+330+30)*2=1 582,00 [A]"				
	Specifikace	- dodání všech předepsaných materiálů pro postřiky v předepsaném množství - provedení dle předepsaného technologického předpisu - zřízení vrstvy bez rozlišení šířky, pokládání vrstvy po etapách - úpravu napojení, ukončení				
25	572223	SPOJOVACÍ POSTŘIK Z EMULZE DO 1,0KG/M2 0,60 kg/m2; odečteno z cad	M2	431,00	-----	-----
	Cenová soustava	2023_OTSKP "431=431,00 [A]"				
	Specifikace	- dodání všech předepsaných materiálů pro postřiky v předepsaném množství - provedení dle předepsaného technologického předpisu - zřízení vrstvy bez rozlišení šířky, pokládání vrstvy po etapách - úpravu napojení, ukončení				
105	574B34	ASFALTOVÝ BETON PRO OBRUSNÉ VRSTVY MODIFIK ACO 11+ TL. 40MM	M2	791,00	-----	-----
	Cenová soustava	2024_OTSKP - 2023				
	ZBV: 05			791,00		-----
		změna dle požadavku objednatele: 791 = 791,00 [A] j.c. dle SO 106				



POLOŽKY SOUPISU PRACÍ

Objekt: [SO 111] - Úprava křižovatky silnic II/323 - II/324

PČ	Kód	Název	MJ	Množství	JOC	Celkem
26		Celkové množství = 791,00 <i>Položka zahrnuje:</i> - dodání směsi v požadované kvalitě - očištění podkladu - uložení směsi dle předepsaného technologického předpisu, zhutnění vrstvy v předepsané tloušťce - zřízení vrstvy bez rozlišení šířky, pokládání vrstvy po etapách, včetně pracovních spar a spojů - úpravu napojení, ukončení podél obručníků, dilatačních zařízení, odvodňovacích proužků, odvodňovačů, vpustí, šachet a pod. <i>Položka nezahrnuje:</i> - postřiky, nátěry - těsnění podél obručníků, dilatačních zařízení, odvodňovacích proužků, odvodňovačů, vpustí, šachet a pod.	M2	791,00	-----	-----
	574D66	ASFALTOVÝ BETON PRO LOŽNÍ VRSTVY MODIFIK ACL 16+, 16S TL. 70MM ACL 16+ PMB 25/55-65; odečteno z cad				
27		2023_OTSKP "431+330+30=791,00 [A]" <i>- dodání směsi v požadované kvalitě</i> <i>- očištění podkladu</i> <i>- uložení směsi dle předepsaného technologického předpisu, zhutnění vrstvy v předepsané tloušťce</i> <i>- zřízení vrstvy bez rozlišení šířky, pokládání vrstvy po etapách, včetně pracovních spar a spojů</i> <i>- úpravu napojení, ukončení podél obručníků, dilatačních zařízení, odvodňovacích proužků, odvodňovačů, vpustí, šachet a pod.</i>	M2	791,00	-----	-----
	574E78	ASFALTOVÝ BETON PRO PODKLADNÍ VRSTVY ACP 22+, 22S TL. 80MM ACP 22+; odečteno z cad				
28		2023_OTSKP "431+330+30=791,00 [A]" <i>- dodání směsi v požadované kvalitě</i> <i>- očištění podkladu</i> <i>- uložení směsi dle předepsaného technologického předpisu, zhutnění vrstvy v předepsané tloušťce</i> <i>- zřízení vrstvy bez rozlišení šířky, pokládání vrstvy po etapách, včetně pracovních spar a spojů</i> <i>- úpravu napojení, ukončení podél obručníků, dilatačních zařízení, odvodňovacích proužků, odvodňovačů, vpustí, šachet a pod.</i>	M2	0,00	-----	-----
	574I41	ASFALTOVÝ KOBEREK MASTIXOVÝ SMA 8 TL. 35MM SMA 8 NH 35 mm; odečteno z cad				
		2023_OTSKP				
	SOD			791,00		-----



POLOŽKY SOUPISU PRACÍ

Objekt: [SO 111] - Úprava křižovatky silnic II/323 - II/324

PČ	Kód	Název	MJ	Množství	JOC	Celkem
	ZBV: 05	"431+330+30=791,00 [A]" změna dle požadavku objednatele: -791 = - 791,00 [A] Celkové množství = - 791,00 - dodání směsi v požadované kvalitě - očištění podkladu - uložení směsi dle předepsaného technologického předpisu, zhutnění vrstvy v předepsané tloušťce - zřízení vrstvy bez rozlišení šířky, pokládání vrstvy po etapách, včetně pracovních spar a spojů - úpravu napojení, ukončení podél obrubníků, dilatačních zařízení, odvodňovacích proužků, odvodňovačů, vpustí, šachet a pod. - nezahrnuje postřiky, nátěry - nezahrnuje těsnění podél obrubníků, dilatačních zařízení, odvodňovacích proužků, odvodňovačů, vpustí, šachet a pod.		-791,00		-----
8 Potrubí						-----
29	89921	VÝŠKOVÁ ÚPRAVA POKLOPŮ Stávající šachty ve vozovce, km 0,535 - KÚ. Cenová soustava 2023_OTSKP 1.000000 = 1,00 [A] Specifikace - položka výškové úpravy zahrnuje všechny nutné práce a materiály pro zvýšení nebo snížení zařízení (včetně nutné úpravy stávajícího povrchu vozovky nebo chodníku).	KUS	1,00	-----	-----
30	89923	VÝŠKOVÁ ÚPRAVA KRYCÍCH HRNCŮ Stávající povrchové znaky IS ve vozovce, km 0,535 - KÚ. Cenová soustava 2023_OTSKP 4.000000 = 4,00 [A] Specifikace - položka výškové úpravy zahrnuje všechny nutné práce a materiály pro zvýšení nebo snížení zařízení (včetně nutné úpravy stávajícího povrchu vozovky nebo chodníku).	KUS	4,00	-----	-----
9 Ostatní konstrukce a práce						-----
106	914131	DOPRAVNÍ ZNAČKY ZÁKLADNÍ VELIKOSTI OCELOVÉ FÓLIE TŘ 2 - DODÁVKA A MONTÁŽ Bez vazby na CS ZBV: ZBV 5 přesazení dopravního zrcadla (j.c. SO 106) 1 = 1,00 [A] Celkové množství = 1,00 Položka zahrnuje: - dodávku a montáž značek v požadovaném provedení Položka nezahrnuje: - x	KUS	1,00 1,00	-----	-----



POLOŽKY SOUPISU PRACÍ

Objekt: [SO 111] - Úprava křižovatky silnic II/323 - II/324

PČ	Kód	Název	MJ	Množství	JOC	Celkem
31	914133	DOPRAVNÍ ZNAČKY ZÁKLADNÍ VELIKOSTI OCELOVÉ FÓLIE TŘ 2 - DEMONTÁŽ Včetně odvozu a uložení na skládku zhotovitele, zhotovitel v ceně zohlední výzisk z materiálu a skutečnou vzdálenost odvozu.	KUS	5,00	-----	-----
	Cenová soustava	2023_OTSKP				
	SOD	4.000000 = 4,00 [A]		4,00		-----
	ZBV: ZBV 5	přesazení dopravního zrcadla 1 = 1,00 [A] Celkové množství = 1,00		1,00		-----
32	Specifikace	<i>Položka zahrnuje odstranění, demontáž a odklizení materiálu s odvozem na předepsané místo</i>	KUS			
	914913	SLOUPKY A STOJKY DZ Z OCEL TRUBEK ZABETON DEMONTÁŽ Včetně odvozu a uložení na skládku zhotovitele, zhotovitel v ceně zohlední výzisk z materiálu a skutečnou vzdálenost odvozu.		1,00	-----	-----
107	Cenová soustava	2023_OTSKP 1.000000 = 1,00 [A]	M2			
	Specifikace	<i>Položka zahrnuje odstranění, demontáž a odklizení materiálu s odvozem na předepsané místo</i>				
	915111	VODOROVNÉ DOPRAVNÍ ZNAČENÍ BARVOU HLADKÉ - DODÁVKA A POKLÁDKA		150,00	-----	-----
	Cenová soustava	Bez vazby na CS				
108	ZBV: ZBV 5	V1a podélná čára souvislá š. 0,125 m 640 'm' * 0,125 'm' = 80,00 [A] V13 "stín" 14 'm' * 5.0 'm' = 70,00 [B] j.c. SO 106 Celkové množství = 150,00	M2	150,00		-----
	Specifikace	<i>Položka zahrnuje:</i> - dodání a pokládku nátěrového materiálu - předznačení a reflexní úpravu <i>Položka nezahrnuje:</i> - x <i>Způsob měření:</i> - měří se pouze natíraná plocha				
	915221	VODOR DOPRAV ZNAČ PLASTEM STRUKTURÁLNÍ NEHLUČNÉ - DOD A POKLÁDKA		150,00	-----	-----
	Cenová soustava	Bez vazby na CS				
	ZBV: ZBV 5	V1a podélná čára souvislá š. 0,125 m 640 'm' * 0.125 'm' = 80,00 [A] V 13 "stín" 14 'm' * 5.0 'm' = 70,00 [B]		150,00		-----



POLOŽKY SOUPISU PRACÍ

Objekt: [SO 111] - Úprava křižovatky silnic II/323 - II/324

PČ	Kód	Název	MJ	Množství	JOC	Celkem
33		j.c. SO 106 Celkové množství = 150,00 <i>Položka zahrnuje:</i> - dodání a pokládku nátěrového materiálu - předznačení a reflexní úpravu <i>Položka nezahrnuje:</i> - x <i>Způsob měření:</i> - měří se pouze natíraná plocha				
	Specifikace					
	917224.a	SILNIČNÍ A CHODNÍKOVÉ OBRUBY Z BETONOVÝCH OBRUBNÍKŮ ŠÍŘ 150MM 150x250x1000 mm do lože z betonu C25/30 nXF3 s boční opěrou; odečteno z cad	M	95,50	-----	-----
	Cenová soustava	2023_OTSKP "podsázka 120 mm 22,5=22,50 [A] " "podsázka 150 mm 39+30+4=73,00 [B] " "a+b=95,50 [C]"				
34		<i>Položka zahrnuje:</i> dodání a pokládku betonových obrubníků o rozměrech předepsaných zadávací dokumentací betonové lože i boční betonovou opěrku.				
	Specifikace					
	917224.b	SILNIČNÍ A CHODNÍKOVÉ OBRUBY Z BETONOVÝCH OBRUBNÍKŮ ŠÍŘ 150MM Přejíždňý, podsázka 20 mm; do lože z betonu s boční opěrou z betonu C25/30nXF3; odečteno z cad	M	9,50	-----	-----
	Cenová soustava	2023_OTSKP "4+5,5=9,50 [A]"				
35		<i>Položka zahrnuje:</i> dodání a pokládku betonových obrubníků o rozměrech předepsaných zadávací dokumentací betonové lože i boční betonovou opěrku.				
	Specifikace					
	917224.c	SILNIČNÍ A CHODNÍKOVÉ OBRUBY Z BETONOVÝCH OBRUBNÍKŮ ŠÍŘ 150MM Obrubník - náběh; do lože z betonu s boční opěrou z betonu C25/30nXF3; odečteno z cad	M	4,00	-----	-----
	Cenová soustava	2023_OTSKP 4.000000 = 4,00 [A]				
36		<i>Položka zahrnuje:</i> dodání a pokládku betonových obrubníků o rozměrech předepsaných zadávací dokumentací betonové lože i boční betonovou opěrku.				
	Specifikace					
	919113	ŘEZÁNÍ ASFALTOVÉHO KRYTU VOZOVEK TL DO 150MM Odečteno z cad.	M	25,00	-----	-----
	Cenová soustava	2023_OTSKP "6+19=25,00 [A]"				
	Specifikace	položka zahrnuje řezání vozovkové vrstvy v předepsané tloušťce, včetně spotřeby vody				



POLOŽKY SOUPISU PRACÍ

Objekt: [SO 111] - Úprava křižovatky silnic II/323 - II/324

PČ	Kód	Název	MJ	Množství	JOC	Celkem
37	931312	TĚSNĚNÍ DILATAČ SPAR ASF ZÁLIVKOU PRŮŘ DO 200MM2 Odečteno z cad. Cenová soustava 2023_OTSKP "2*6+25=37,00 [A]" Specifikace položka zahrnuje dodávku a osazení předepsaného materiálu, očištění ploch spáry před úpravou, očištění okolí spáry po úpravě nezahrnuje těsnící profil	M	37,00	-----	-----
38	93808	OČIŠTĚNÍ VOZOVEK ZAMETENÍM km 0,535 - KÚ. Cenová soustava 2023_OTSKP "791 m2 - 422,70 m2=368,30 [A] m2 " "a*2=736,60 [B] m2" Specifikace položka zahrnuje očištění předepsaným způsobem včetně odklizení vzniklého odpadu	M2	736,60	-----	-----
39	97614.R	VYBOURÁNÍ DROBNÝCH PŘEDMĚTŮ BETONOVÝCH Odhad 5 ks velikosti 0,50 m3. Včetně naložení, odvozu a uložení na skládku (skládka zvolena zhotovitelem). Zhotovitel v ceně zohlední skutečnou vzdálenost odvozu. Cenová soustava 2023_OTSKP "5,0 ks* 0,50 m3=2,50 [A] m3" Specifikace - položka zahrnuje veškerou manipulaci s vybouranou sutí a hmotami včetně uložení na skládku. Nezahrnuje poplatek za skládku, který se vykazuje v položce 0141** (s výjimkou malého množství bouraného materiálu, kde je možné poplatek zahrnout do jednotkové ceny bourání – tento fakt musí být uveden v doplňujícím textu k položce) - položka zahrnuje veškeré další práce plynoucí z technologického předpisu a z platných předpisů	M3	2,50	-----	-----



SOUPIS PRACÍ

Stavba: **329 09 - II/323 Nechanice - Staré Nechanice (km 21,580-22,166)**Objekt: **SO 502 - Přeložky STL plynovodu PE d90 v km 22,021 - 22,141**Rozpočet: **[SO 502] - Přeložky STL plynovodu PE d90 v km 22,021 - 22,141**Objednatel: **Královéhradecký kraj**

Zhotovitel dokumentace:

Zhotovitel: **COLAS CZ, a.s.**

Cena dle SoD:

Celková cena:

DPH:

Cena s DPH:

Vypracoval zadání:

Vypracoval nabídku:

Datum zadání:

Datum vypracování nabídky:



POLOŽKY SOUPISU PRACÍ

Objekt: [SO 502] - Přeložky STL plynovodu PE d90 v km 22,021 - 22,141

PČ	Kód	Název	MJ	Množství	JOC	Celkem
SO 502 Přeložky STL plynovodu PE d90 v km 22,021 - 22,141						
0 Všeobecné konstrukce a práce						
1	015111	POPLATKY ZA LIKVIDACI ODPADŮ NEKONTAMINOVANÝCH - 17 05 04 VYTĚŽENÉ ZEMINY A HORNINY - I. TŘÍDA TĚŽITELNOSTI Zemina a nestmelené vrstvy kód 17 05 04. Cenová soustava 2023_OTSKP "viz pol. 17120a; 93,36*1,600=149,38 [A]" Specifikace 1. Položka obsahuje: – veškeré poplatky provozovateli skládky, recyklační linky nebo jiného zařízení na zpracování nebo likvidaci odpadů související s převzetím, uložením, zpracováním nebo likvidací odpadu 2. Položka neobsahuje: – náklady spojené s dopravou odpadu z místa stavby na místo převzetí provozovatelem skládky, recyklační linky nebo jiného zařízení na zpracování nebo likvidaci odpadů 3. Způsob měření: Tunou se rozumí hmotnost odpadu vytříděného v souladu se zákonem č. 541/2020 Sb., o nakládání s odpady, v platném znění.	T	149,38	-----	-----
2	02910	OSTATNÍ POŽADAVKY - ZEMĚMĚŘIČSKÁ MĚŘENÍ Zaměření skutečného provedení díla ke kolaudaci stavby (tiskem 4x + digitální data v otevřeném formátu). Pouze SO 502. PEVNÁ CENA Cenová soustava 2023_OTSKP 1.000000 = 1,00 [A] Specifikace zahrnuje veškeré náklady spojené s objednatelem požadovanými pracemi	KPL	1,00	-----	-----
3	02911.R	OSTATNÍ POŽADAVKY - GEODETICKÉ ZAMĚŘENÍ Vypracování geometrického plánu pro věcná břemena, pouze SO 502. Včetně potvrzení KÚ pro Královéhradecký kraj (12 x tiskem). Délka stavby 0,555 km. PEVNÁ CENA Cenová soustava 2023_OTSKP 1.000000 = 1,00 [A] Specifikace zahrnuje veškeré náklady spojené s objednatelem požadovanými pracemi	KPL	1,00	-----	-----
4	029522	OSTATNÍ POŽADAVKY - REVIZNÍ ZPRÁVY vypracování revizní zprávy PEVNÁ CENA Cenová soustava 2023_OTSKP 1.000000 = 1,00 [A] Specifikace zahrnuje veškeré náklady spojené s objednatelem požadovanými pracemi	KUS	1,00	-----	-----



POLOŽKY SOUPISU PRACÍ

Objekt: [SO 502] - Přeložky STL plynovodu PE d90 v km 22,021 - 22,141

PČ	Kód	Název	MJ	Množství	JOC	Celkem
1 Zemní práce						
5	125734	VYKOPÁVKY ZE ZEMNÍKŮ A SKLÁDEK TŘ. I, ODVOZ DO 5KM Zemina uložená na mezideponii pro zpětný zásyp potrubí. Zhotovitel v ceně zohlední skutečnou vzdálenost odvozu. výkres č. D.1.3.3	M3	18,97	-----	-----
	Cenová soustava	2023_OTSKP "viz pol. 17120.b 18,97 m3=18,97 [A]"				
	Specifikace	položka zahrnuje: - vodorovná a svislá doprava, přemístění, přeložení, manipulace s výkopkem - kompletní provedení vykopávky nezapažené i zapažené - ošetření výkopiště po celou dobu práce v něm vč. klimatických opatření - ztížení vykopávek v blízkosti podzemního vedení, konstrukcí a objektů vč. jejich dočasného zajištění - ztížení pod vodou, v okolí výbušnin, ve stísněných prostorech a pod. - příplatek za lepivost - těžení po vrstvách, pásech a po jiných nutných částech (figurách) - čerpání vody vč. čerpacích jímek, potrubí a pohotovostní čerpací soupravy (viz ustanovení k pol. 1151,2) - potřebné snížení hladiny podzemní vody - těžení a rozpojování jednotlivých balvanů - vytahování a nošení výkopku - ruční vykopávky, odstranění kořenů a napadávek - pažení, vzepření a rozepření vč. přepažování (vyjma štětových stěn) - úpravu, ochranu a očištění dna, základové spáry, stěn a svahů - udržování výkopiště a jeho ochrana proti vodě - odvedení nebo obvedení vody v okolí výkopiště a ve výkopišti - třídění výkopku - veškeré pomocné konstrukce umožňující provedení vykopávky (příjezdy, sjezdy, nájezdy, lešení, podpěr. konstr., přemostění, zpevněné plochy, zakrytí a pod.) položka nezahrnuje: - práce spojené s otvirkou zemníku				
6	132734	HLOUBENÍ RÝH ŠÍŘ DO 2M PAŽ I NEPAŽ TŘ. I, ODVOZ DO 5KM hloubení rýh pro potrubí - včetně vodorovného a svislého přemístění, naložení a odvozu na mezideponii pro zpětný zásyp potrubí Zhotovitel v ceně zohlední skutečnou vzdálenost odvozu. výkres č. D.1.3.3	M3	18,97	-----	-----
	Cenová soustava	2023_OTSKP "8,5*0,9*3,13=23,94 [A]23,94 m3 " "23,94-4,97=18,97 [B]18,97 m3"				



POLOŽKY SOUPISU PRACÍ

Objekt: [SO 502] - Přeložky STL plynovodu PE d90 v km 22,021 - 22,141

PČ	Kód	Název	MJ	Množství	JOC	Celkem
7	132738	<i>položka zahrnuje:</i> - vodorovná a svislá doprava, přemístění, přeložení, manipulace s výkopkem - kompletní provedení vykopávky nezapažené i zapažené - ošetření výkopiště po celou dobu práce v něm vč. klimatických opatření - ztížení vykopávek v blízkosti podzemního vedení, konstrukcí a objektů vč. jejich dočasného zajištění - ztížení pod vodou, v okolí výbušnin, ve stísněných prostorech a pod. - příplatek za lepivost - těžení po vrstvách, pásech a po jiných nutných částech (figurách) - čerpání vody vč. čerpacích jímek, potrubí a pohotovostní čerpací soupravy (viz ustanovení k pol. 1151,2) - potřebné snížení hladiny podzemní vody - těžení a rozpojování jednotlivých balvanů - vytahování a nošení výkopku - svahování a přesvah. svahů do konečného tvaru, výměna hornin v podloží a v pláni znehodnocené klimatickými vlivy - ruční vykopávky, odstranění kořenů a napadávek - pažení, vzepření a rozepření vč. přepažování (vyjma štětových stěn) - úpravu, ochranu a očištění dna, základové spáry, stěn a svahů - odvedení nebo obvedení vody v okolí výkopiště a ve výkopišti - třídění výkopku - veškeré pomocné konstrukce umožňující provedení vykopávky (příjezdy, sjezdy, nájezdy, lešení, podpěr. konstr., přemostění, zpevněné plochy, zakrytí a pod.) - nezahrnuje uložení zeminy (na skládku, do násypu) ani poplatky za skládku, vykazují se v položce č.0141** HLOUBENÍ RÝH ŠÍŘ DO 2M PAŽ I NEPAŽ TR. I, ODVOZ DO 20KM Hloubení rýh pro potrubí Včetně naložení, odvozu a uložení na skládku (skládka zvolena zhotovitelem). Zhotovitel v ceně zohlední skutečnou vzdálenost odvozu. Výkres č. D.6.2.1, D.6.2.3 Cenová soustava 2023_OTSKP "větev A: 59,2*0,9*1,05=55,94 [A] m3 " "větev B: 39,6*0,9*1,05=37,42 [B] m3 " "Celkem: A+B=93,36 [C]"	M3	93,36	-----	-----



POLOŽKY SOUPISU PRACÍ

Objekt: [SO 502] - Přeložky STL plynovodu PE d90 v km 22,021 - 22,141

PČ	Kód	Název	MJ	Množství	JOC	Celkem
8	17120.a	<i>položka zahrnuje:</i> - vodorovná a svislá doprava, přemístění, přeložení, manipulace s výkopkem - kompletní provedení vykopávky nezapažené i zapažené - ošetření výkopiště po celou dobu práce v něm vč. klimatických opatření - ztížení vykopávek v blízkosti podzemního vedení, konstrukcí a objektů vč. jejich dočasného zajištění - ztížení pod vodou, v okolí výbušnin, ve stísněných prostorech a pod. - příplatek za lepivost - těžení po vrstvách, pásech a po jiných nutných částech (figurách) - čerpání vody vč. čerpacích jímek, potrubí a pohotovostní čerpací soupravy (viz ustanovení k pol. 1151,2) - potřebné snížení hladiny podzemní vody - těžení a rozpojování jednotlivých balvanů - vytahování a nošení výkopku - svahování a přesvah. svahů do konečného tvaru, výměna hornin v podloží a v pláni znehodnocené klimatickými vlivy - ruční vykopávky, odstranění kořenů a napadávek - pažení, vzepření a rozepření vč. přepažování (vyjma štětových stěn) - úpravu, ochranu a očištění dna, základové spáry, stěn a svahů - odvedení nebo obvedení vody v okolí výkopiště a ve výkopišti - třídění výkopku - veškeré pomocné konstrukce umožňující provedení vykopávky (příjezdy, sjezdy, nájezdy, lešení, podpěr. konstr., přemostění, zpevněné plochy, zakrytí a pod.) - nezahrnuje uložení zeminy (na skládku, do násypu) ani poplatky za skládku, vykazují se v položce č.0141**	M3	93,36	-----	-----
	Cenová soustava	ULOŽENÍ SYPANINY DO NÁSYPŮ A NA SKLÁDKY BEZ ZHUTNĚNÍ uložení odkopané zeminy na skládku odpadu 2023_OTSKP "viz pol. 132738"				
9	17120.b	<i>položka zahrnuje:</i> - kompletní provedení zemní konstrukce do předepsaného tvaru - ošetření úložiště po celou dobu práce v něm vč. klimatických opatření - ztížení v okolí vedení, konstrukcí a objektů a jejich dočasné zajištění - ztížení provádění ve ztížených podmínkách a stísněných prostorech - ztížené ukládání sypaniny pod vodu - ukládání po vrstvách a po jiných nutných částech (figurách) vč. dosypávek - spouštění a nošení materiálu - úprava, očištění a ochrana podloží a svahů - svahování, uzavírání povrchů svahů - udržování úložiště a jeho ochrana proti vodě - odvedení nebo obvedení vody v okolí úložiště a v úložišti - veškeré pomocné konstrukce umožňující provedení zemní konstrukce (příjezdy, sjezdy, nájezdy, lešení, podpěrné konstrukce, přemostění, zpevněné plochy, zakrytí a pod.)	M3	18,97	-----	-----
	Cenová soustava	ULOŽENÍ SYPANINY DO NÁSYPŮ A NA SKLÁDKY BEZ ZHUTNĚNÍ uložení odkopané zeminy na mezideponii pro zpětný zásyp potrubí 2023_OTSKP				



POLOŽKY SOUPISU PRACÍ

Objekt: [SO 502] - Přeložky STL plynovodu PE d90 v km 22,021 - 22,141

PČ	Kód	Název	MJ	Množství	JOC	Celkem
10	17411	"viz pol. 132734" <i>položka zahrnuje:</i> - kompletní provedení zemní konstrukce do předepsaného tvaru - ošetření úložiště po celou dobu práce v něm vč. klimatických opatření - ztížení v okolí vedení, konstrukcí a objektů a jejich dočasné zajištění - ztížení provádění ve ztížených podmínkách a stísněných prostorech - ztížené ukládání sypaniny pod vodu - ukládání po vrstvách a po jiných nutných částech (figurách) vč. dosypávek - spouštění a nošení materiálu - úprava, očištění a ochrana podloží a svahů - svahování, uzavírání povrchů svahů - udržování úložiště a jeho ochrana proti vodě - odvedení nebo obvedení vody v okolí úložiště a v úložišti - veškeré pomocné konstrukce umožňující provedení zemní konstrukce (příjezdy, sjezdy, nájezdy, lešení, podpěrné konstrukce, přemostění, zpevněné plochy, zakrytí a pod.) ZÁSYP JAM A RÝH ZEMINOU SE ZHUTNĚNÍM hutněný zásyp potrubí zeminou z výkopu, hutněno po 300 mm výkres č. D.1.3.3 Cenová soustava 2023_OTSKP "8,5*0,9*(3,13-0,15-0,1-0,4)=18,97 [A] m3" <i>položka zahrnuje:</i> - kompletní provedení zemní konstrukce vč. výběru vhodného materiálu - úprava ukládaného materiálu vlhčením, tříděním, promícháním nebo vysoušením, příp. jiné úpravy za účelem zlepšení jeho mech. vlastností - hutnění i různé míry hutnění - ošetření úložiště po celou dobu práce v něm vč. klimatických opatření - ztížení v okolí vedení, konstrukcí a objektů a jejich dočasné zajištění - ztížení provádění vč. hutnění ve ztížených podmínkách a stísněných prostorech - ztížené ukládání sypaniny pod vodu - ukládání po vrstvách a po jiných nutných částech (figurách) vč. dosypávek - spouštění a nošení materiálu - výměna částí zemní konstrukce znehodnocené klimatickými vlivy - ruční hutnění - udržování úložiště a jeho ochrana proti vodě - odvedení nebo obvedení vody v okolí úložiště a v úložišti - veškeré pomocné konstrukce umožňující provedení zemní konstrukce (příjezdy, sjezdy, nájezdy, lešení, podpěrné konstrukce, přemostění, zpevněné plochy, zakrytí a pod.)	M3	18,97	-----	-----
11	17481	ZÁSYP JAM A RÝH Z NAKUPOVANÝCH MATERIÁLŮ hutněný zásyp potrubí vhodným materiálem, hutněno po 300 mm včetně nákupu materiálu, dopravy a uložení, včetně zhutnění výkres č. D.14.3 Cenová soustava 2023_OTSKP "98,8*0,9*(1,05-0,1-0,39-0,4)=14,23 [A] m3"	M3	14,23	-----	-----



POLOŽKY SOUPISU PRACÍ

Objekt: [SO 502] - Přeložky STL plynovodu PE d90 v km 22,021 - 22,141

PČ	Kód	Název	MJ	Množství	JOC	Celkem
12	17581	<i>položka zahrnuje:</i> - kompletní provedení zemní konstrukce včetně nákupu a dopravy materiálu dle zadávací dokumentace - úprava ukládaného materiálu vlhčením, tříděním, promícháním nebo vysoušením, příp. jiné úpravy za účelem zlepšení jeho mech. vlastností - hutnění i různé míry hutnění - ošetření úložiště po celou dobu práce v něm vč. klimatických opatření - ztížení v okolí vedení, konstrukcí a objektů a jejich dočasné zajištění - ztížení provádění vč. hutnění ve ztížených podmínkách a stísněných prostorech - ztížené ukládání sypaniny pod vodu - ukládání po vrstvách a po jiných nutných částech (figurách) vč. dosypávek - spouštění a nošení materiálu - výměna částí zemní konstrukce znehodnocené klimatickými vlivy - udržování úložiště a jeho ochrana proti vodě - odvedení nebo obvedení vody v okolí úložiště a v úložišti - veškeré pomocné konstrukce umožňující provedení zemní konstrukce (příjezdy, sjezdy, nájezdy, lešení, podpěrné konstrukce, přemostění, zpevněné plochy, zakrytí a pod.) OBSYP POTRUBÍ A OBJEKTŮ Z NAKUPOVANÝCH MATERIÁLŮ obsyp pískem nad potrubím tl. min. 300mm včetně nákupu materiálu, dopravy a uložení, včetně zhutnění výkres č. D.14.3 2023_OTSKP "(59,2+39,6)*0,39*0,9-98,8*3,14*0,045*0,045=34,05 [A] m3" <i>položka zahrnuje:</i> - kompletní provedení zemní konstrukce včetně nákupu a dopravy materiálu dle zadávací dokumentace - úprava ukládaného materiálu vlhčením, tříděním, promícháním nebo vysoušením, příp. jiné úpravy za účelem zlepšení jeho mech. vlastností - hutnění i různé míry hutnění - ošetření úložiště po celou dobu práce v něm vč. klimatických opatření - ztížení v okolí vedení, konstrukcí a objektů a jejich dočasné zajištění - ztížení provádění vč. hutnění ve ztížených podmínkách a stísněných prostorech - ztížené ukládání sypaniny pod vodu - ukládání po vrstvách a po jiných nutných částech (figurách) vč. dosypávek - spouštění a nošení materiálu - výměna částí zemní konstrukce znehodnocené klimatickými vlivy - ruční hutnění a výplň jam a prohlubní v podloží - úprava, očištění, ochrana a zhutnění podloží - svahování, hutnění a uzavírání povrchů svahů - zřízení lavic na svazích - udržování úložiště a jeho ochrana proti vodě - odvedení nebo obvedení vody v okolí úložiště a v úložišti - veškeré pomocné konstrukce umožňující provedení zemní konstrukce (příjezdy, sjezdy, nájezdy, lešení, podpěrné konstrukce, přemostění, zpevněné plochy, zakrytí a pod.) - zemina vytlačena potrubím o DN do 180mm se od kubatury obsypů neodečítá	M3	34,05	-----	-----
4 Vodorovné konstrukce						-----



POLOŽKY SOUPISU PRACÍ

Objekt: [SO 502] - Přeložky STL plynovodu PE d90 v km 22,021 - 22,141

PČ	Kód	Název	MJ	Množství	JOC	Celkem
13	45157	PODKLADNÍ A VÝPLŇOVÉ VRSTVY Z KAMENIVA TĚŽENÉHO pískové lože pod potrubí výkres č. D.14.3 Cenová soustava 2023_OTSKP "(59,2+39,6)*0,1*0,9=8,89 [A] m3" Specifikace <i>položka zahrnuje dodávku předepsaného kameniva, mimostaveništní a vnitrostaveništní dopravu a jeho uložení není-li v zadávací dokumentaci uvedeno jinak, jedná se o nakupovaný materiál</i>	M3	8,89	-----	-----
8 Potrubí -----						
14	87313	POTRUBÍ Z TRUB PLASTOVÝCH TLAKOVÝCH SVAŘOVANÝCH DN DO 25MM potrubí D 32x3,0 mm, PE 100, SDR 11 včetně tvarovek výkres č. D.14.3 Cenová soustava 2023_OTSKP 1.000000 = 1,00 [A] <i>položky pro zhotovení potrubí platí bez ohledu na sklon zahrnuje:</i> - výrobní dokumentaci (včetně technologického předpisu) - dodání veškerého trubního a pomocného materiálu (trouby, trubky, tvarovky, spojovací a těsnící materiál a pod.), podpěrných, závěsných a upevňovacích prvků, včetně potřebných úprav - úprava a příprava podkladu a podpěr, očištění a ošetření podkladu a podpěr - zřízení plně funkčního potrubí, kompletní soustavy, podle příslušného technologického předpisu - zřízení potrubí i jednotlivých částí po etapách, včetně pracovních spar a spojů, pracovního zaslepení konců a pod. - úprava prostupů, průchodů šachtami a komorami, okolí podpěr a vyústění, zaústění, napojení, vyvedení a upevnění odpad. výustí - ochrana potrubí nátěrem (vč. úpravy povrchu), případně izolací, nejsou-li tyto práce předmětem jiné položky - úprava, očištění a ošetření prostoru kolem potrubí - položky platí pro práce prováděné v prostoru zapáženém i nezapáženém a i v kolektorech, chráničkách - položky zahrnují i práce spojené s nutnými obtoky, převáděním a čerpáním vody nezahrnuje tlakové zkoušky ani proplach a dezinfekci	M	1,00	-----	-----
15	87326	POTRUBÍ Z TRUB PLASTOVÝCH TLAKOVÝCH SVAŘOVANÝCH DN DO 80MM potrubí D 90x5,2 mm, PE 100 RC, SDR 17,6 včetně tvarovek výkres č. D.11.3 Cenová soustava 2023_OTSKP "59,2+39,6=98,80 [A] m"	M	98,80	-----	-----



POLOŽKY SOUPISU PRACÍ

Objekt: [SO 502] - Přeložky STL plynovodu PE d90 v km 22,021 - 22,141

PČ	Kód	Název	MJ	Množství	JOC	Celkem
16		položky pro zhotovení potrubí platí bez ohledu na sklon zahrnuje: - výrobní dokumentaci (včetně technologického předpisu) - dodání veškerého trubního a pomocného materiálu (troubky, trubky, tvarovky, spojovací a těsnící materiál a pod.), podpěrných, závěsných a upevňovacích prvků, včetně potřebných úprav - úprava a příprava podkladu a podpěr, očištění a ošetření podkladu a podpěr - zřízení plně funkčního potrubí, kompletní soustavy, podle příslušného technologického předpisu - zřízení potrubí i jednotlivých částí po etapách, včetně pracovních spar a spojů, pracovního zaslepení konců a pod. - úprava prostupů, průchodů šachtami a komorami, okolí podpěr a vyústění, zaústění, napojení, vyvedení a upevnění odpad. výustí - ochrana potrubí nátěrem (vč. úpravy povrchu), případně izolací, nejsou-li tyto práce předmětem jiné položky - úprava, očištění a ošetření prostoru kolem potrubí - položky platí pro práce prováděné v prostoru zapaženém i nezapaženém a i v kolektorech, chráničkách - položky zahrnují i práce spojené s nutnými obtoky, převáděním a čerpáním vody nezahrnuje tlakové zkoušky ani proplach a dezinfekci				
	899308	DOPLŇKY NA POTRUBÍ - SIGNALIZAČ VODIČ	M	98,80	-----	-----
		signalizační vodič CYY 2,5 mm², včetně zkoušky funkčnosti signalizačního vodiče výkres č. D.14.1, D.14.3				
17		Cenová soustava 2023_OTSKP 98.800000 = 98,80 [A]				
		Specifikace - Položka zahrnuje veškerý materiál, výrobky a polotovary, včetně mimostaveništní a vnitrostaveništní dopravy (rovněž přesuny), včetně naložení a složení, případně s uložením. - položka signalizační vodič zahrnuje i kontrolní vývody.				
	899309	DOPLŇKY NA POTRUBÍ - VÝSTRAŽNÁ FÓLIE	M	98,80	-----	-----
18		žlutá výstražná fólie š. 330 mm výkres č. D.14.1, D.14.3				
		Cenová soustava 2023_OTSKP 98.800000 = 98,80 [A]				
		Specifikace - Položka zahrnuje veškerý materiál, výrobky a polotovary, včetně mimostaveništní a vnitrostaveništní dopravy (rovněž přesuny), včetně naložení a složení, případně s uložením.				
19		DOPLŇKY NA PLYN POTRUBÍ DN DO 80MM - PROPOJE	KUS	4,00	-----	-----
		Cenová soustava 2023_OTSKP 4.000000 = 4,00 [A]				
		Specifikace - položka propoje zahrnuje dodávku a montáž propojovacího mezikusu, vypracování technologického postupu a práce s ním spojené, dozor správce potrubí.				
19	89941.a	VÝŘEZ, VÝSEK, ÚTES NA POTRUBÍ DN DO 80MM	KUS	2,00	-----	-----
		stávající přípojky PE D32 Cenová soustava 2023_OTSKP				



POLOŽKY SOUPISU PRACÍ

Objekt: [SO 502] - Přeložky STL plynovodu PE d90 v km 22,021 - 22,141

PČ	Kód	Název	MJ	Množství	JOC	Celkem
20		2.000000 = 2,00 [A] - zahrnují zejména náklady na osekání trub na útesy, na vysekání otvorů pro zaústění, na obetonování útesu. U výřezu a výseku náklady na ohlášení uzavírání vody, uzavření a otevření šoupat, vypuštění a napuštění vody, odvzdušnění potrubí a pod.	KUS	4,00	-----	-----
	Specifikace					
	89941.b	VÝŘEZ, VÝSEK, ÚTES NA POTRUBÍ DN DO 80MM na stávajícím STL plynovodu PE D90				
21	Cenová soustava	2023_OTSKP	M	98,80	-----	-----
		4.000000 = 4,00 [A] - zahrnují zejména náklady na osekání trub na útesy, na vysekání otvorů pro zaústění, na obetonování útesu. U výřezu a výseku náklady na ohlášení uzavírání vody, uzavření a otevření šoupat, vypuštění a napuštění vody, odvzdušnění potrubí a pod.				
	Specifikace					
22	899611	TLAKOVÉ ZKOUŠKY POTRUBÍ DN DO 80MM D90	KUS	2,00	-----	-----
	Cenová soustava	2023_OTSKP				
		98.800000 = 98,80 [A] - přísun, montáž, demontáž, odsun zkoušecího čerpadla, napuštění tlakovou vodou, dodání vody pro tlakovou zkoušku, montáž a demontáž dílců pro zabezpečení konce zkoušeného úseku potrubí, montáž a demontáž koncových tvarovek, montáž zaslepovací příruby, zaslepení odboček pro armatury a pro odbočující řady.				
	Specifikace					
	899901	PŘEPOJENÍ PŘÍPOJEK				
	Cenová soustava	2023_OTSKP				
		2.000000 = 2,00 [A] Specifikace položka zahrnuje řez na potrubí, dodání a osazení příslušných tvarovek a armatur				



POLOŽKY SOUPISU PRACÍ

Objekt: [SO 502] - Přeložky STL plynovodu PE d90 v km 22,021 - 22,141

PČ	Kód	Název	MJ	Množství	JOC	Celkem
9 Ostatní konstrukce a práce						-----
101	913 R00	Hzs - Stavební dělník	h	64,00	-----	-----
	Cenová soustava	Bez vazby na CS				
	ZBV: ZBV 5			64,00		-----
		kyvadlové řízení provozu pracovníky při přepojení STL plynovodu 2 'pracovníci' * 8 'hod' * 4 'dny' = 64,00 [A]				
		Celkové množství = 64,00				
23	96932	VYBOURÁNÍ POTRUBÍ DN DO 100MM PLYNOVÝCH	M	100,00	-----	-----
		Vybourání stávajícího plynovodního potrubí PE D90				
		Včetně odvozu a uložení na skládku zhotovitele, zhotovitel v ceně zohlední zpětné využití materiálu a skutečnou vzdálenost odvozu.				
		Výkres č. D.14.1				
	Cenová soustava	2023_OTSKP				
		"odměřeno dle CAD"				
	Specifikace	- položka zahrnuje veškerou manipulaci s vybouranou sutí a hmotami včetně uložení na skládku. Nezahrnuje poplatek za skládku, který se vykazuje v položce 0141** (s výjimkou malého množství bouraného materiálu, kde je možné poplatek zahrnout do jednotkové ceny bourání – tento fakt musí být uveden v doplňujícím textu k položce)				
		- položka zahrnuje veškeré další práce plynoucí z technologického předpisu a z platných předpisů				

ZMĚNY ZÁVAZKŮ ZE SMLOUVY

(ve smyslu § 222 zákona č. 134/2016 Sb. - Zákona o zadávání veřejných zakázek)

Název veřejné zakázky:

Most ev. č. 323-007 a ev. č. 323-008 Nechanice včetně komunikace

§ 222 - TABULKA K ODSTAVCI 4

Původní smluvní cena (vstupní)		31 310 310,00 Kč bez DPH			
Vyhradil si zadavatel právo na vyhrazené změny závazku (opce)?		NE			
Druh veřejné zakázky		stavební práce			
Vícepráce (k odst. 4)		+ 848 718,21 Kč bez DPH		Dodatek č. 1	ANO
Méněpráce (k odst. 4)		– 667 814,03 Kč bez DPH			
Vícepráce (k odst. 4)		+ 0,00 Kč bez DPH		Dodatek č. 2	ANO
Méněpráce (k odst. 4)		– 0,00 Kč bez DPH			
Vícepráce (k odst. 4)		+ 590 252,00 Kč bez DPH		Dodatek č. 3	ANO
Méněpráce (k odst. 4)		– 804 462,77 Kč bez DPH			
Vícepráce (k odst. 4)		+ 0,00 Kč bez DPH		Dodatek č. 4	ANO
Méněpráce (k odst. 4)		– 0,00 Kč bez DPH			
				Dodatek č. 5	NE
Součet všech víceprací (k odst. 4)		+ 1 438 970,21 Kč bez DPH		POSOUZENÍ:	
Součet všech méněprací (k odst. 4)		– 1 472 276,80 Kč bez DPH			
Změna závazku ze smlouvy (absolutní hodnota)		2 911 247,01 Kč bez DPH		Nejedná se o podstatnou změnu závazku.	
a)	(Změna ZzS) < (limit nadlimitní VZ)	2 911 247 Kč < 135 348 000 Kč			
b)	(Změna ZzS / Smluvní cena) < 15 %	9,30 % < 15,00 %			

§ 222 - TABULKA K ODSTAVCI 5

Smluvní cena	31 310 310,00 Kč bez DPH		
Vícepráce (k odst. 5)	+ 0,00 Kč bez DPH	Dodatek č. 1	ANO
Méněpráce (k odst. 5)	– 0,00 Kč bez DPH		
Vícepráce (k odst. 5)	+ 0,00 Kč bez DPH	Dodatek č. 2	ANO
Méněpráce (k odst. 5)	– 0,00 Kč bez DPH		
Vícepráce (k odst. 5)	+ 0,00 Kč bez DPH	Dodatek č. 3	ANO
Méněpráce (k odst. 5)	– 0,00 Kč bez DPH		
Vícepráce (k odst. 5)	+ 0,00 Kč bez DPH	Dodatek č. 4	ANO
Méněpráce (k odst. 5)	– 0,00 Kč bez DPH		
Součet všech víceprací (k odst. 5)	+ 0,00 Kč bez DPH		
Součet všech méněprací (k odst. 5)	– 0,00 Kč bez DPH		

§ 222 - TABULKA K ODSTAVCI 6

Smluvní cena	31 310 310,00 Kč bez DPH		
Vícepráce (k odst. 6)	+ 230 151,00 Kč bez DPH		

Méněpráce (6) související s vícepracemi	– 0,00 Kč bez DPH	Dodatek č. 1	ANO
Méněpráce (6) nesouvisející s vícepracemi	– 0,00 Kč bez DPH		
Vícepráce (k odst. 6)	+ 1 053 910,31 Kč bez DPH	Dodatek č. 2	ANO
Méněpráce (6) související s vícepracemi	– 222 130,28 Kč bez DPH		
Méněpráce (6) nesouvisející s vícepracemi	– 0,00 Kč bez DPH		
Vícepráce (k odst. 6)	+ 242 281,34 Kč bez DPH	Dodatek č. 3	ANO
Méněpráce (6) související s vícepracemi	– 0,00 Kč bez DPH		
Méněpráce (6) nesouvisející s vícepracemi	– 0,00 Kč bez DPH		
Vícepráce (k odst. 6)	+ 101 441,00 Kč bez DPH	Dodatek č. 4	ANO
Méněpráce (6) související s vícepracemi	– 0,00 Kč bez DPH		
Méněpráce (6) nesouvisející s vícepracemi	– 0,00 Kč bez DPH		
Součet všech víceprací (k odst. 6)	+ 1 627 783,65 Kč bez DPH		
Součet všech méněprací (k odst. 6) souvisejících s vícepracemi	– 222 130,28 Kč bez DPH		
Součet všech méněprací (k odst. 6) nesouvisejících s vícepracemi	– 0,00 Kč bez DPH		

§ 222 - NAVÝŠENÍ = SOUHRN Z ODST. 5 A 6		
Smluvní cena		31 310 310,00 Kč bez DPH
(5)	Všechny vícepráce (k odst. 5)	+ 0,00 Kč bez DPH
	Všechny méněpráce (k odst. 5) související s vícepracemi	- 0,00 Kč bez DPH
(6)	Všechny vícepráce (k odst. 6)	+ 1 627 783,65 Kč bez DPH
	Všechny méněpráce (k odst. 6) související s vícepracemi	- 222 130,28 Kč bez DPH
Navýšení - souhrn z odst. 5, 6 (vícepráce po odečtení méněprací)		1 405 653,37 Kč bez DPH
(9) (Navýšení / Smluvní cena) ≤ 30 %		4,49 % ≤ 30,00 %
		POSOUZENÍ:
		Navýšení nepřekročí 30 %.

§ 222 - TABULKA K ODSTAVCI 7			
Cena původních (nahraz.) položek	0,00 Kč bez DPH	Dodatek č. 1	ANO
Cena nových položek	0,00 Kč bez DPH		
POSOUZENÍ:	0 Kč ≥ 0 Kč		
Rozdíl (méněpráce) (k odst. 7)	- 0,00 Kč bez DPH		
Cena původních (nahraz.) položek	0,00 Kč bez DPH	Dodatek č. 2	ANO
Cena nových položek	0,00 Kč bez DPH		
POSOUZENÍ:	0 Kč ≥ 0 Kč		
Rozdíl (méněpráce) (k odst. 7)	- 0,00 Kč bez DPH		
Cena původních (nahraz.) položek	0,00 Kč bez DPH	Dodatek č. 3	ANO
Cena nových položek	0,00 Kč bez DPH		
POSOUZENÍ:	0 Kč ≥ 0 Kč		
Rozdíl (méněpráce) (k odst. 7)	- 0,00 Kč bez DPH		
Cena původních (nahraz.) položek	0,00 Kč bez DPH	Dodatek č. 4	ANO
Cena nových položek	0,00 Kč bez DPH		
POSOUZENÍ:	0 Kč ≥ 0 Kč		
Rozdíl (méněpráce) (k odst. 7)	- 0,00 Kč bez DPH		
Součet všech méněprací (k odst. 7)	- 0,00 Kč bez DPH		

SOUHRNNÁ TABULKA AKTUÁLNÍHO DODATKU	
Číslo aktuálního dodatku	4
Celková hodnota všech víceprací (aktuálního dodatku)	+ 101 441,00 Kč bez DPH
Celková hodnota všech méněprací (aktuálního dodatku)	- 0,00 Kč bez DPH
Celkové navýšení smluvní ceny (aktuálního dodatku)	101 441,00 Kč bez DPH

SOUHRNNÁ TABULKA VŠECH DODATKŮ	
Původní smluvní cena (vstupní)	31 310 310,00 Kč bez DPH
Cena po navýšení z dodatku č. 1	31 721 365,18 Kč bez DPH
Cena po navýšení z dodatku č. 2	32 553 145,21 Kč bez DPH
Cena po navýšení z dodatku č. 3	32 581 215,78 Kč bez DPH
Cena po navýšení z dodatku č. 4	32 682 656,78 Kč bez DPH

Současná cena se zahrnutím všech změn (bez DPH)	32 682 656,78 Kč bez DPH
---	--------------------------

Výpočet provedl/a: