


Střecha
DC, STŘ, R-FVE, BAT

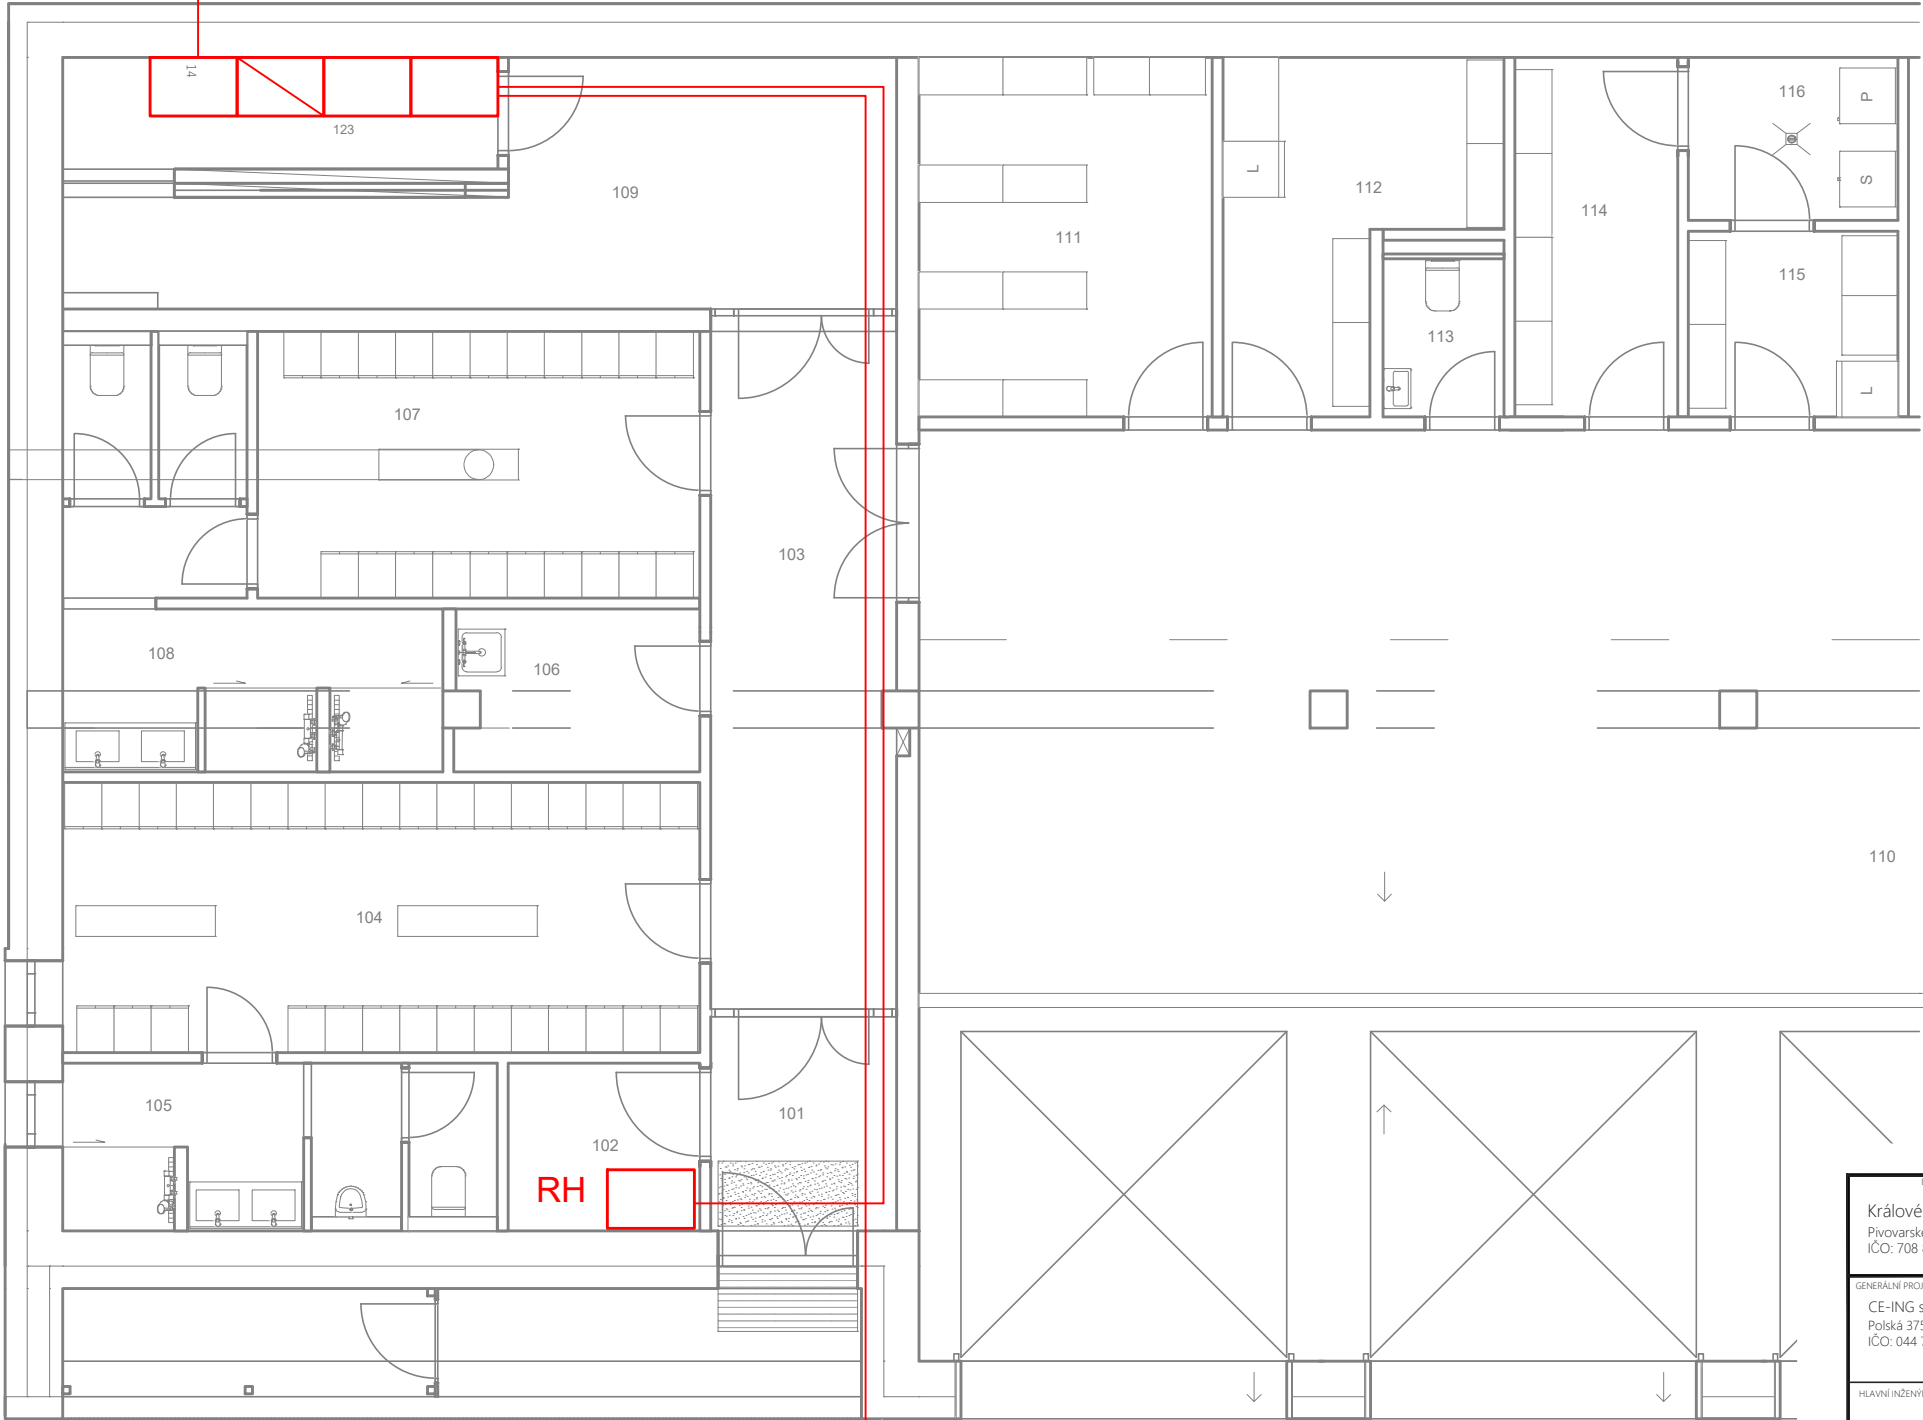

INVESTOR: Královéhradecký kraj Pivovarské náměstí 1245, 500 03 Hradec Králové IČO: 708 89 546		GENERALNÍ DODAVATEL:	
GENERALNÍ PROJEKTANT: CE-ING s.r.o. Polská 375, Běloves, 547 01 Náchod IČO: 044 75 631		AUTORIZACE: 	
HLAVNÍ INŽENÝR PROJEKTU: ING. RENÉ HUBKA IČO: 0600923		ING. PETR CHOBOŤSKÝ IČO: 0501616	
SUBDODAVATEL: CPK služby, s.r.o. Janská 1, 405 02 Děčín-Janská IČO: 048 803 66		FOTOVOLTAIKA	
ZODPOVĚDNÝ PROJ.: Petr Kos		AUTORIZACE:	
PROJEKTANT: Petr Kos		AUTORIZACE:	
NAZEV AKCE: Výjezdová základna ZZS KHK v Náchodě		ZAKÁZKA ČÍSLO: 16	
STAVEBNÍ OBJEKT: IO 05 - FOTOVOLTAIKA		STUPĚŇ DOKUMENTACE: DSP	
SOUBOR DLE VYHLÁŠKY: IO - INŽENÝRSKÉ OBJEKTY		ČÍSLO DLE VYHLÁŠKY:	
IO 05 - FOTOVOLTAIKA		REVIZE: _00	
NÁZEV VÝKRESU: IO 05. - Půdorys		DATUM: 10/5/2024	
		MĚŘÍTKO VÝKRESU:	