


Blokové schéma strukturovaná kabeláž a společná televizní anténa

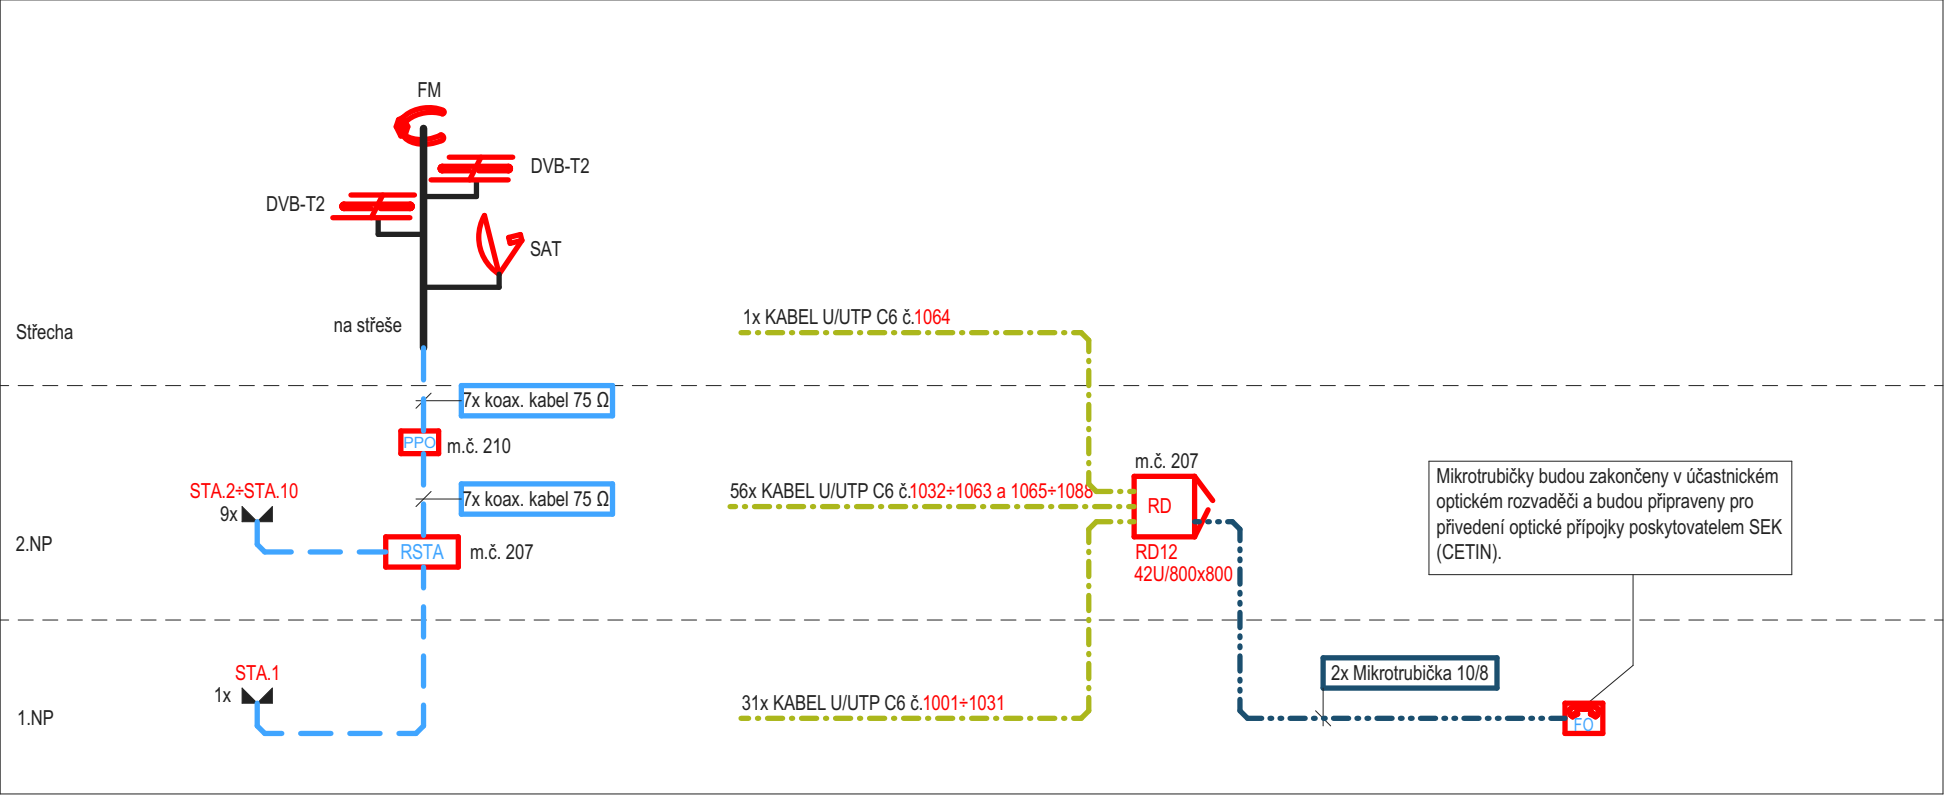

- LEGENDA:
- KOAX. KABEL 75 Ω
 - 2x MIKROTRUBIČKA 10/8
 - KABEL U/UTP C6

-
- 19" DATOVÝ ROZVADĚČ
výška 42U, 800x800
-
- OPTICKÝ ÚČASTNICKÝ ROZVADĚČ
pro optickou přípojku na SEK (CETIN)
-
- KRABICE PŘEPĚŤOVÝCH OCHRAN
-
- HLAVNÍ ROZVADĚČ SYSTÉMU SPOLEČNÉ TELEVIZNÍ ANTÉNY
-
- ZÁSUVKA TELEVIZNÍ, TV+R, KONCOVÁ
s podkladovou krabicí pro instalaci do zdi
-
- ZÁSUVKA TELEVIZNÍ, TV+R, KONCOVÁ
s podkladovou krabicí pro instalaci na povrch
-
- SATELIT
-
- ANTÉNA UHF
-
- ANTÉNA FM

±0.000 = 380,70 m.n.m.

SOUŘADNICOVÝ SYSTÉM S-JTSK
VÝŠKOVÝ SYSTÉM BpV

INVESTOR: Královéhradecký kraj Pivovarské náměstí 1245, 500 03 Hradec Králové IČO: 708 89 546		GENERÁLNÍ DODAVATEL:	
GENERÁLNÍ PROJEKTANT CE-ING s.r.o. Polská 375, Běloves, 547 01 Náchod IČO: 044 75 631		dokumentace DPS: 	
HLAVNÍ INŽENÝR PROJEKTU: ING. RENÉ HUBKA ČKAIT 0600923 ING. PETR CHOBOŤSKÝ ČKAIT 0601616		AUTORIZACE:	
SUBDODAVATEL PRISPO s.r.o. Polská 375,Běloves, 547 01 Náchod IČO: 139 97 220		části dokumentace : STAVEBNÍ ČÁST 	
ZODPOVĚDNÝ PROJ.: ING. PETR CHOBOŤSKÝ ČKAIT 0601616		AUTORIZACE:	
PROJEKTANT: MICHAL VACEK		AUTORIZACE:	
NÁZEV AKCE:		ZAKÁZKA ČÍSLO:	16
Výjezdová základna ZZS KHK v Náchodě		ČÍSLO PARÉ:	
STAVEBNÍ OBJEKT: SO 01 - BUDOVA ZZS		STUPEŇ DOKUMENTACE	DPS
SOUBOR DLE VYHLÁŠKY D. DOKUMENTACE OBJEKTŮ		ČÍSLO DLE VYHLÁŠKY:	
D.1.4.5 SLABOPROUDÉ ELEKTROINSTALACE		REVIZE:	_00
NÁZEV VÝKRESU: D.1.4.5.5 SK - Blokové schéma		DATUM:	9/2024
		MĚŘÍTKO VÝKRESU:	1:100