

KATASTRY
PARCELNÍ ČÍSLA
DRUH POVRCHU
VZDÁLENOSTI ŠACHET
OZNAČENÍ ŠACHET

SMĚROVÉ POMĚRY

MĚŘITKA 1:300/150

HLOUBKA VÝKOPU

KÓTA VÝKOPU

HLOUBKA DNA POTRUBÍ

KÓTA DNA POTRUBÍ


KÓTA PŮVODNÍHO TERÉNU

SROVNÁVACÍ ROVINA

STANIČENÍ [km/m]
PROFIL[mm]–MATERIÁL–DÉLKA[m]
SKLON[promile]–DÉLKA[m]
ULOŽENÍ
KAPACITNÍ PRŮTOK[l/s]–RYCHLOST[m/s]

Náchod		
1005/6		944/3
komunikace – asphalt		(112)(3)
31.39	11.93	
RŠ/109.0°	RŠ1/263.0°	RŠ2

- (n)
- (1)
- (2)
- (3)
- TABULKA VYSVĚTLIVEK
chodník – dlažba
opěrná zeď
zeleň

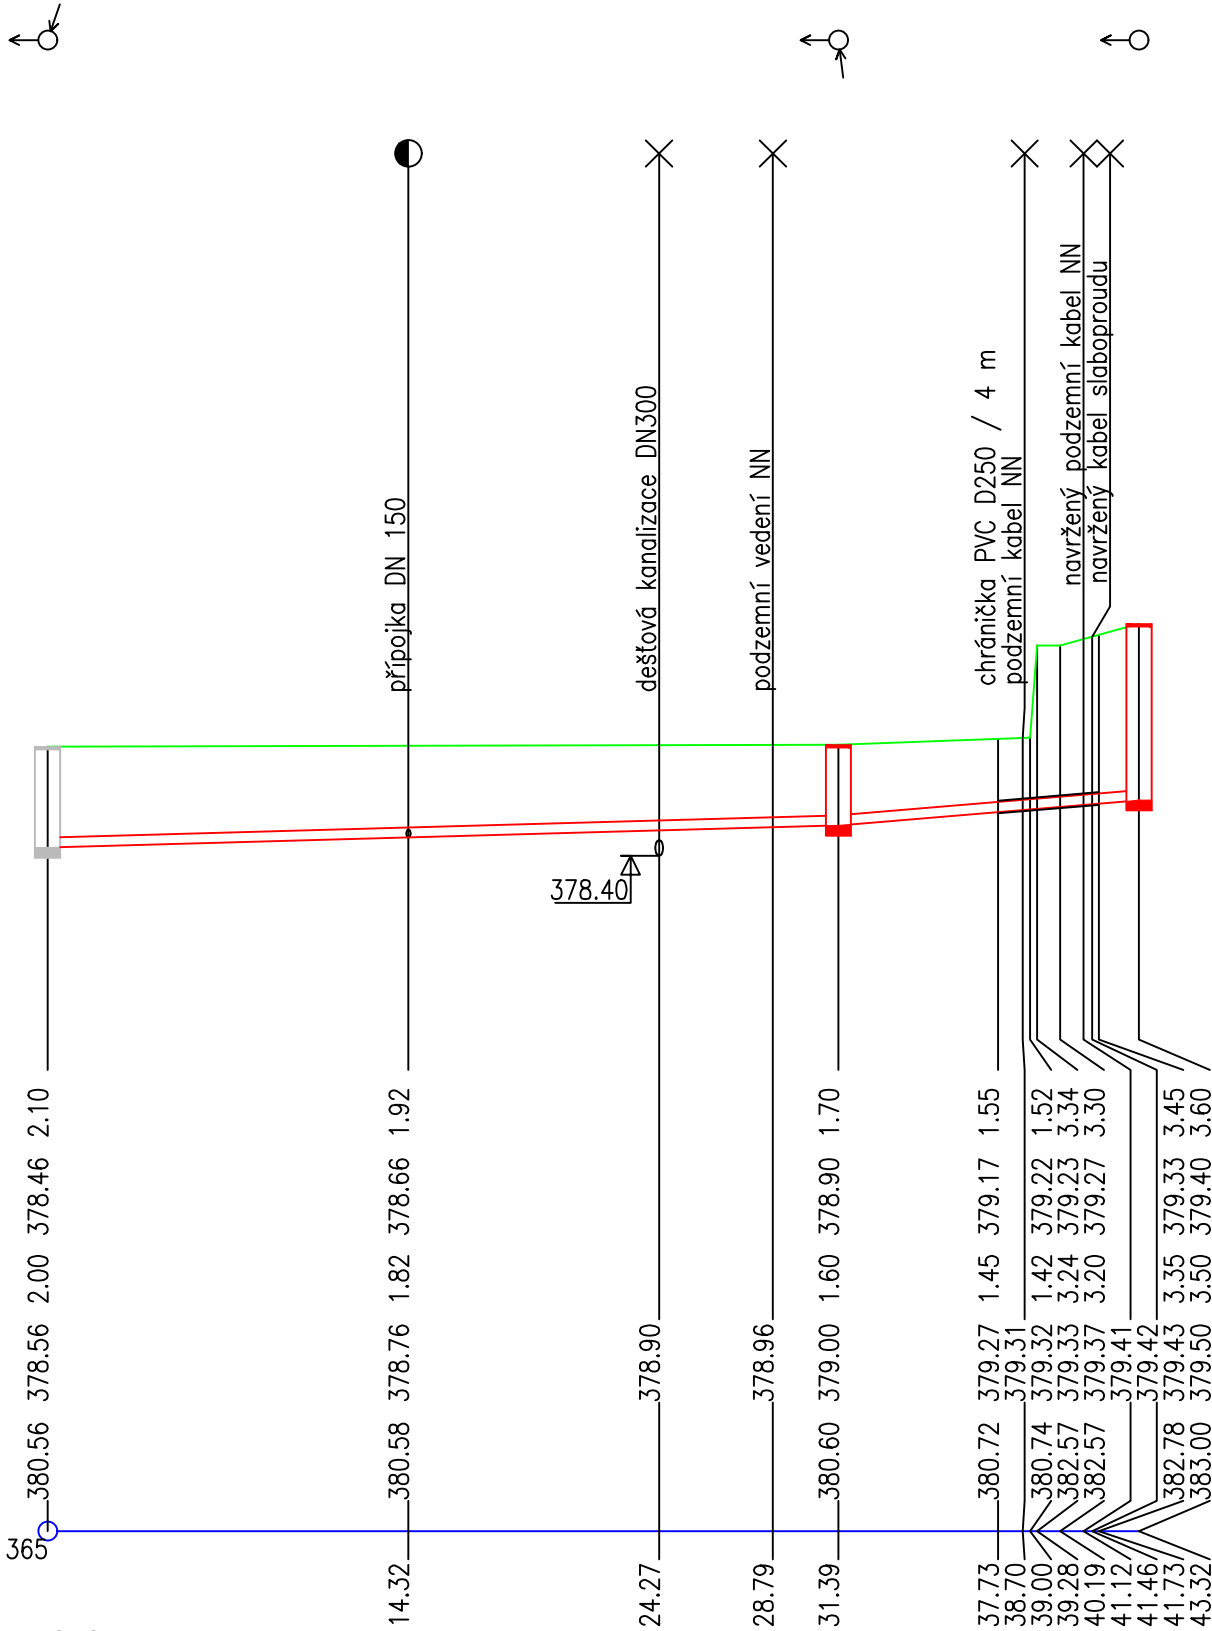

DN200–pvc SN12–43.32		
14.0–31.39		41.9–11.93
písek tl. 100 mm		
53.4–1.70		93.7–2.98

Projektová dokumentace zpracována v rozsahu vyhl. 499/2006 Sb. ve znění vyhl. 405/2017 Sb. pro společné povolení

LUCIE BRANDOVÁ, DiS. ZÁBRODÍ 161 549 41 ZÁBRODÍ			Projektová činnost ve výstavbě tel.: + 420 777 306 986 e-mail: brandovalucie@seznam.cz IČO: 73845281			
PROJEKTANT		VYPRACOVAL		AUTORIZACE		AUTORIZAČNÍ RAZÍTKO A PODPIS
LUCIE BRANDOVÁ, DiS.		LUCIE BRANDOVÁ, DiS.		LUKÁŠ BRANDA, DiS.		
INVESTOR KRÁLOVÉHRADECKÝ KRAJ, PIVOVARSKÉ NÁMĚSTÍ 1245, 500 03 HRADEC KRÁLOVÉ						
AKCE Výjezdová základna ZZS KHK v Náchodě IO 02 Kanalizační přípojka, areálový rozvod IO 06 Dešťová kanalizace						
VÝKRES PODÉLNÝ PROFIL - AREÁLOVÝ ROZVOD						
ZAK. ČÍSLO 519/24	STUPEŇ DPS	DATUM 09/2024	FORMÁT 2 x A4	MĚŘITKO 1 : 300/150	Č. VÝKRESU B.4	